


Miejscowy plan zagospodarowania przestrzennego w sprawie uchwalenia miejscowego planu zagospodarowania przestrzennego obszaru położonego w rejonie ulic gen. Romualda Traugutta i Szybkiej oraz rzeki Oławy i Żabiej Ścieżki we Wrocławiu

ZAŁĄCZNIK NR 1 - RYSUNEK PLANU

projekt (614).3

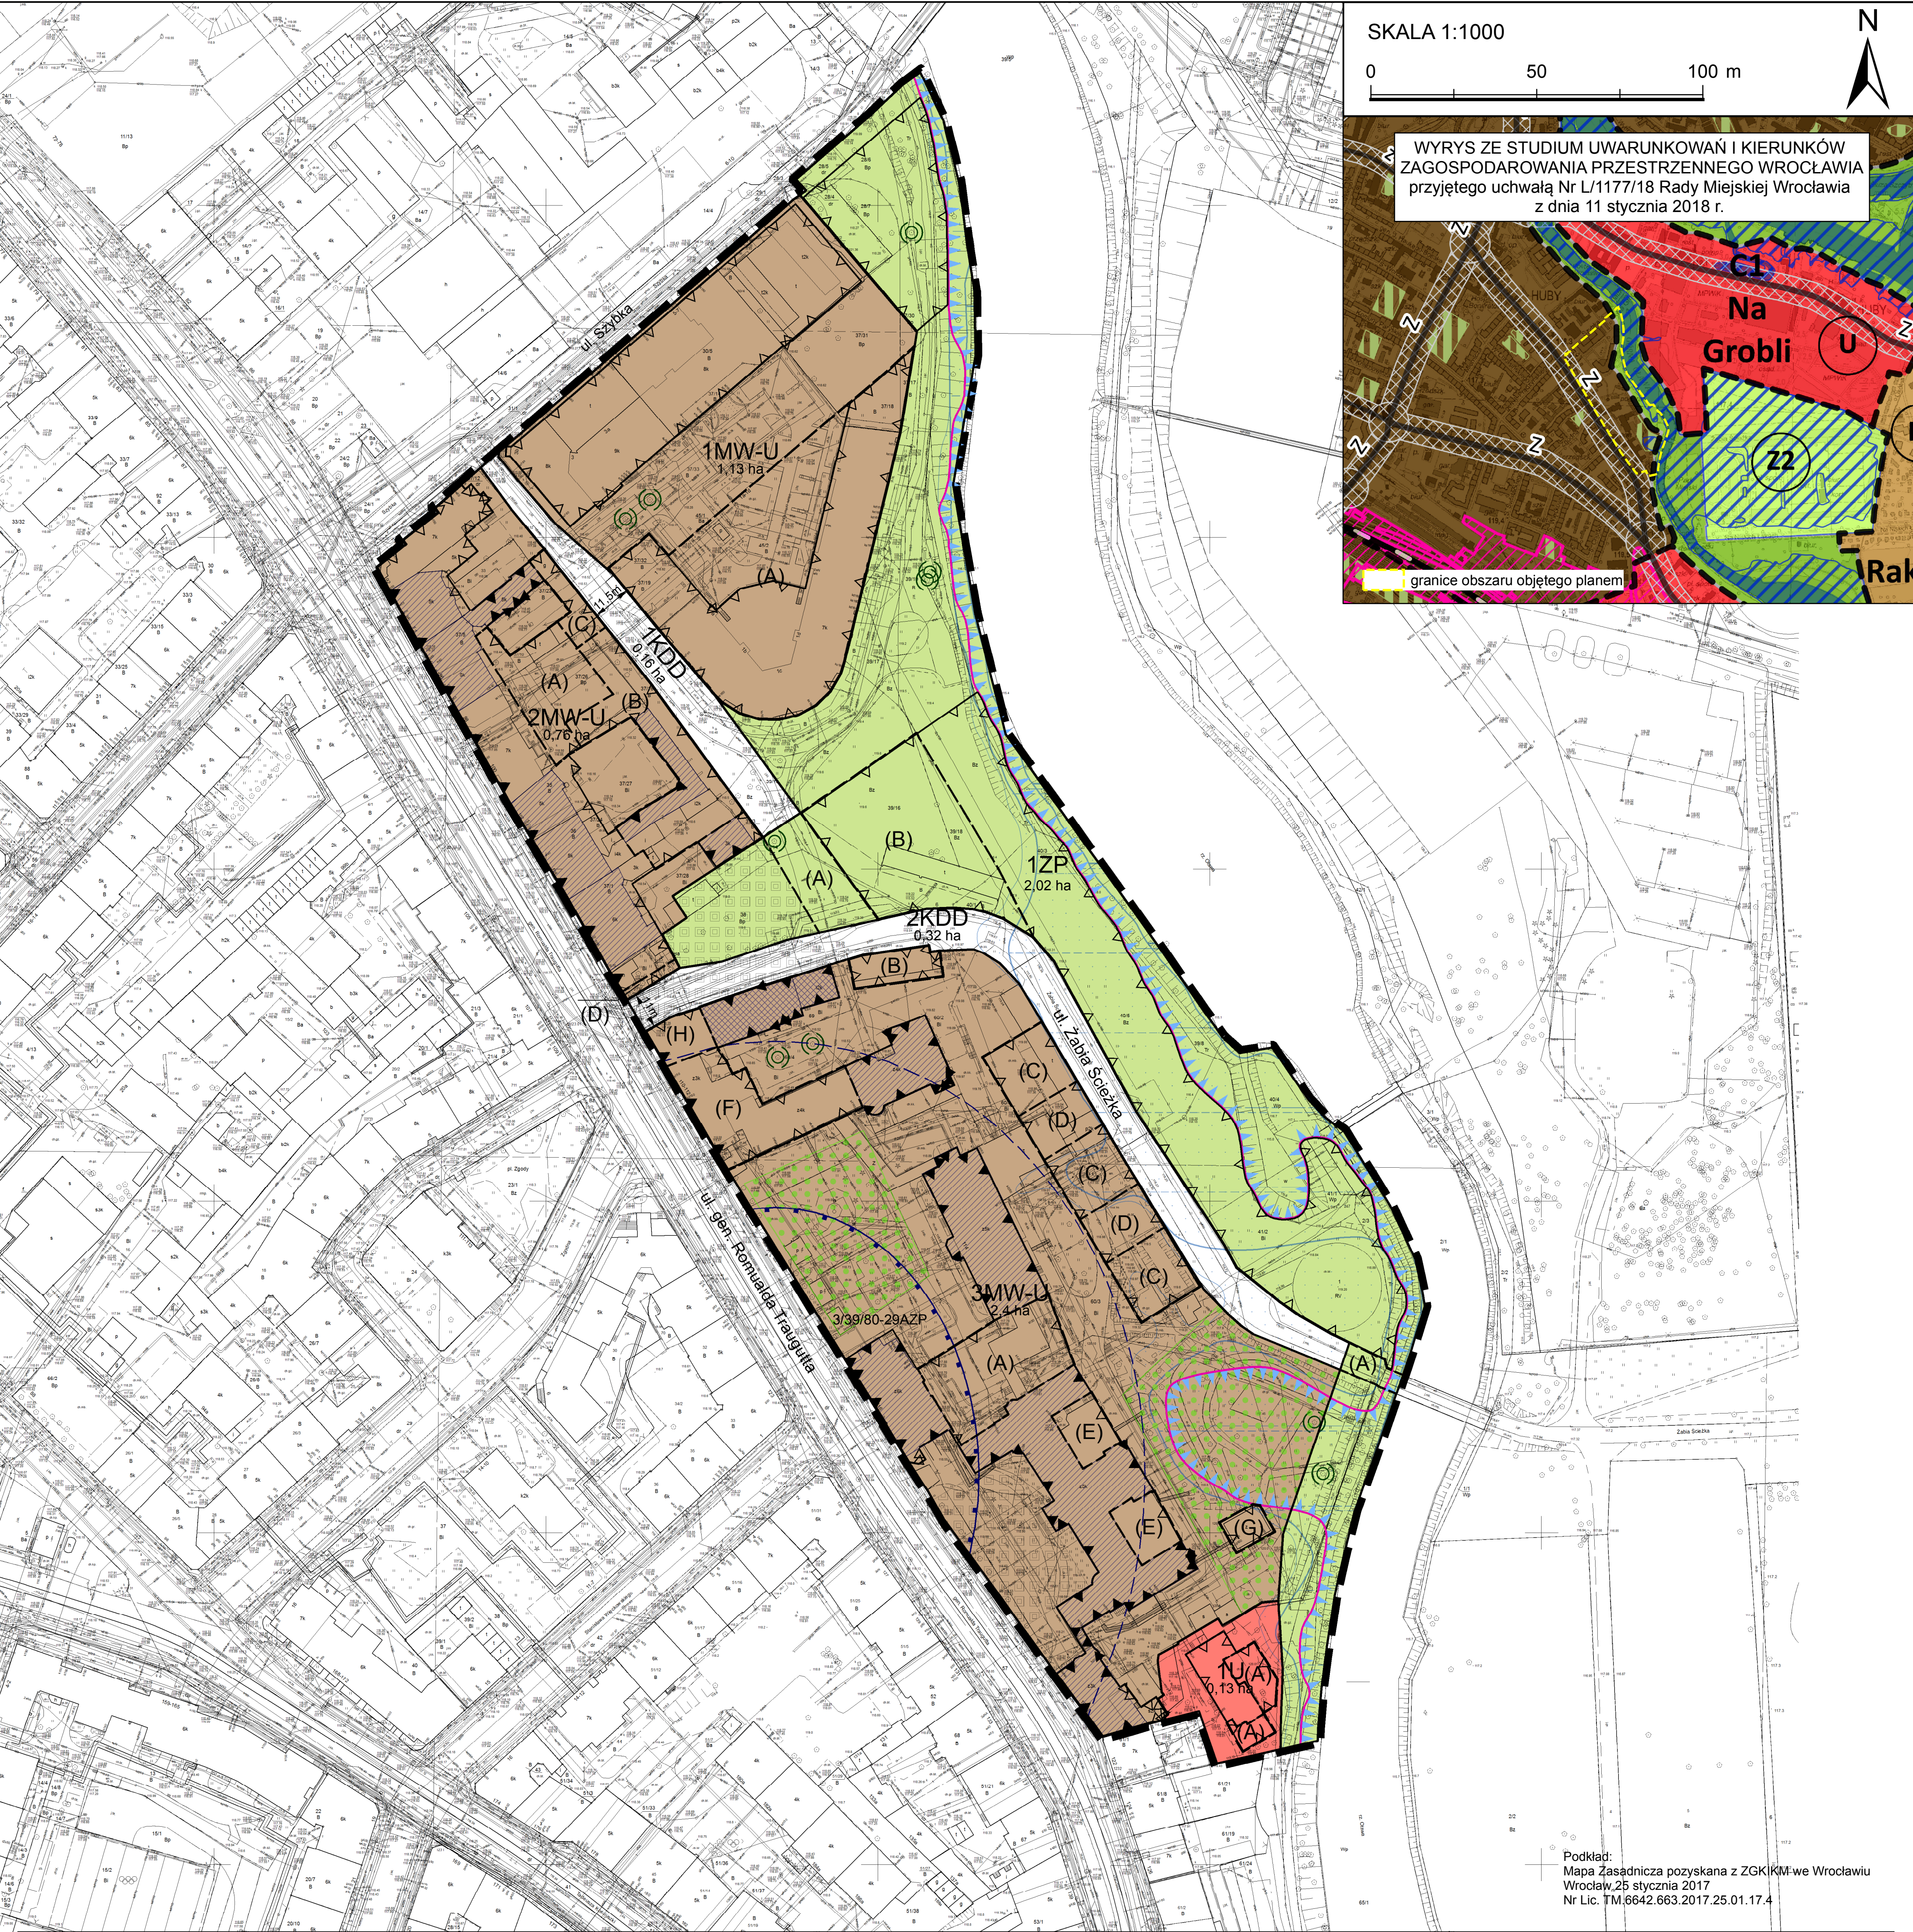

LEGENDA	
	granicę obszaru objętego planem tożsamą z granicami strefy ochrony konserwatorskiej, granicami strefy ochrony konserwatorskiej zabytków archeologicznych W, granicami obszarów rehabilitacji istniejącej zabudowy i infrastruktury technicznej, granicami obszarów wymagających przekształceń, granicami terenów rozmieszczenia inwestycji celu publicznego o znaczeniu lokalnym
	linię rozgraniczającą tereny
1MW-U symbole terenów	
	tereny zabudowy mieszkaniowej wielorodzinnej i usług
	tereny usług
	tereny zieleni parkowej
	tereny ulic dojazdowych
	granicę wydzieleni wewnętrznych
	symbole wydzieleni wewnętrznych
	nieprzekraczalne linie zabudowy
	obowiązujące linie zabudowy
	granicę stanowiska archeologicznego
	granicę strefy ochrony stanowiska archeologicznego
	drzewa do zachowania
	strefy zieleni
	nawierzchnia do specjalnego opracowania
	miejsce wskazania szerokości
	obiekt w rejestrze zabytków
	obiekt w ewidencji zabytków
	granicę obszaru szczególnego zagrożenia powodzią
	obszar o prawdopodobieństwie wystąpienia powodzi raz na 100 lat – Q 1%
	obszar o prawdopodobieństwie wystąpienia powodzi raz na 10 lat – Q 10%
	obszar o prawdopodobieństwie wystąpienia powodzi raz na 500 lat – Q 0,2%
	obszar narażony na zalanie w przypadku całkowitego zniszczenia lub uszkodzenia wału przeciwpowodziowego