


ZAŁĄCZNIK NR 1 - RYSUNEK PLANU - PROJEKT PLANU - 633.4

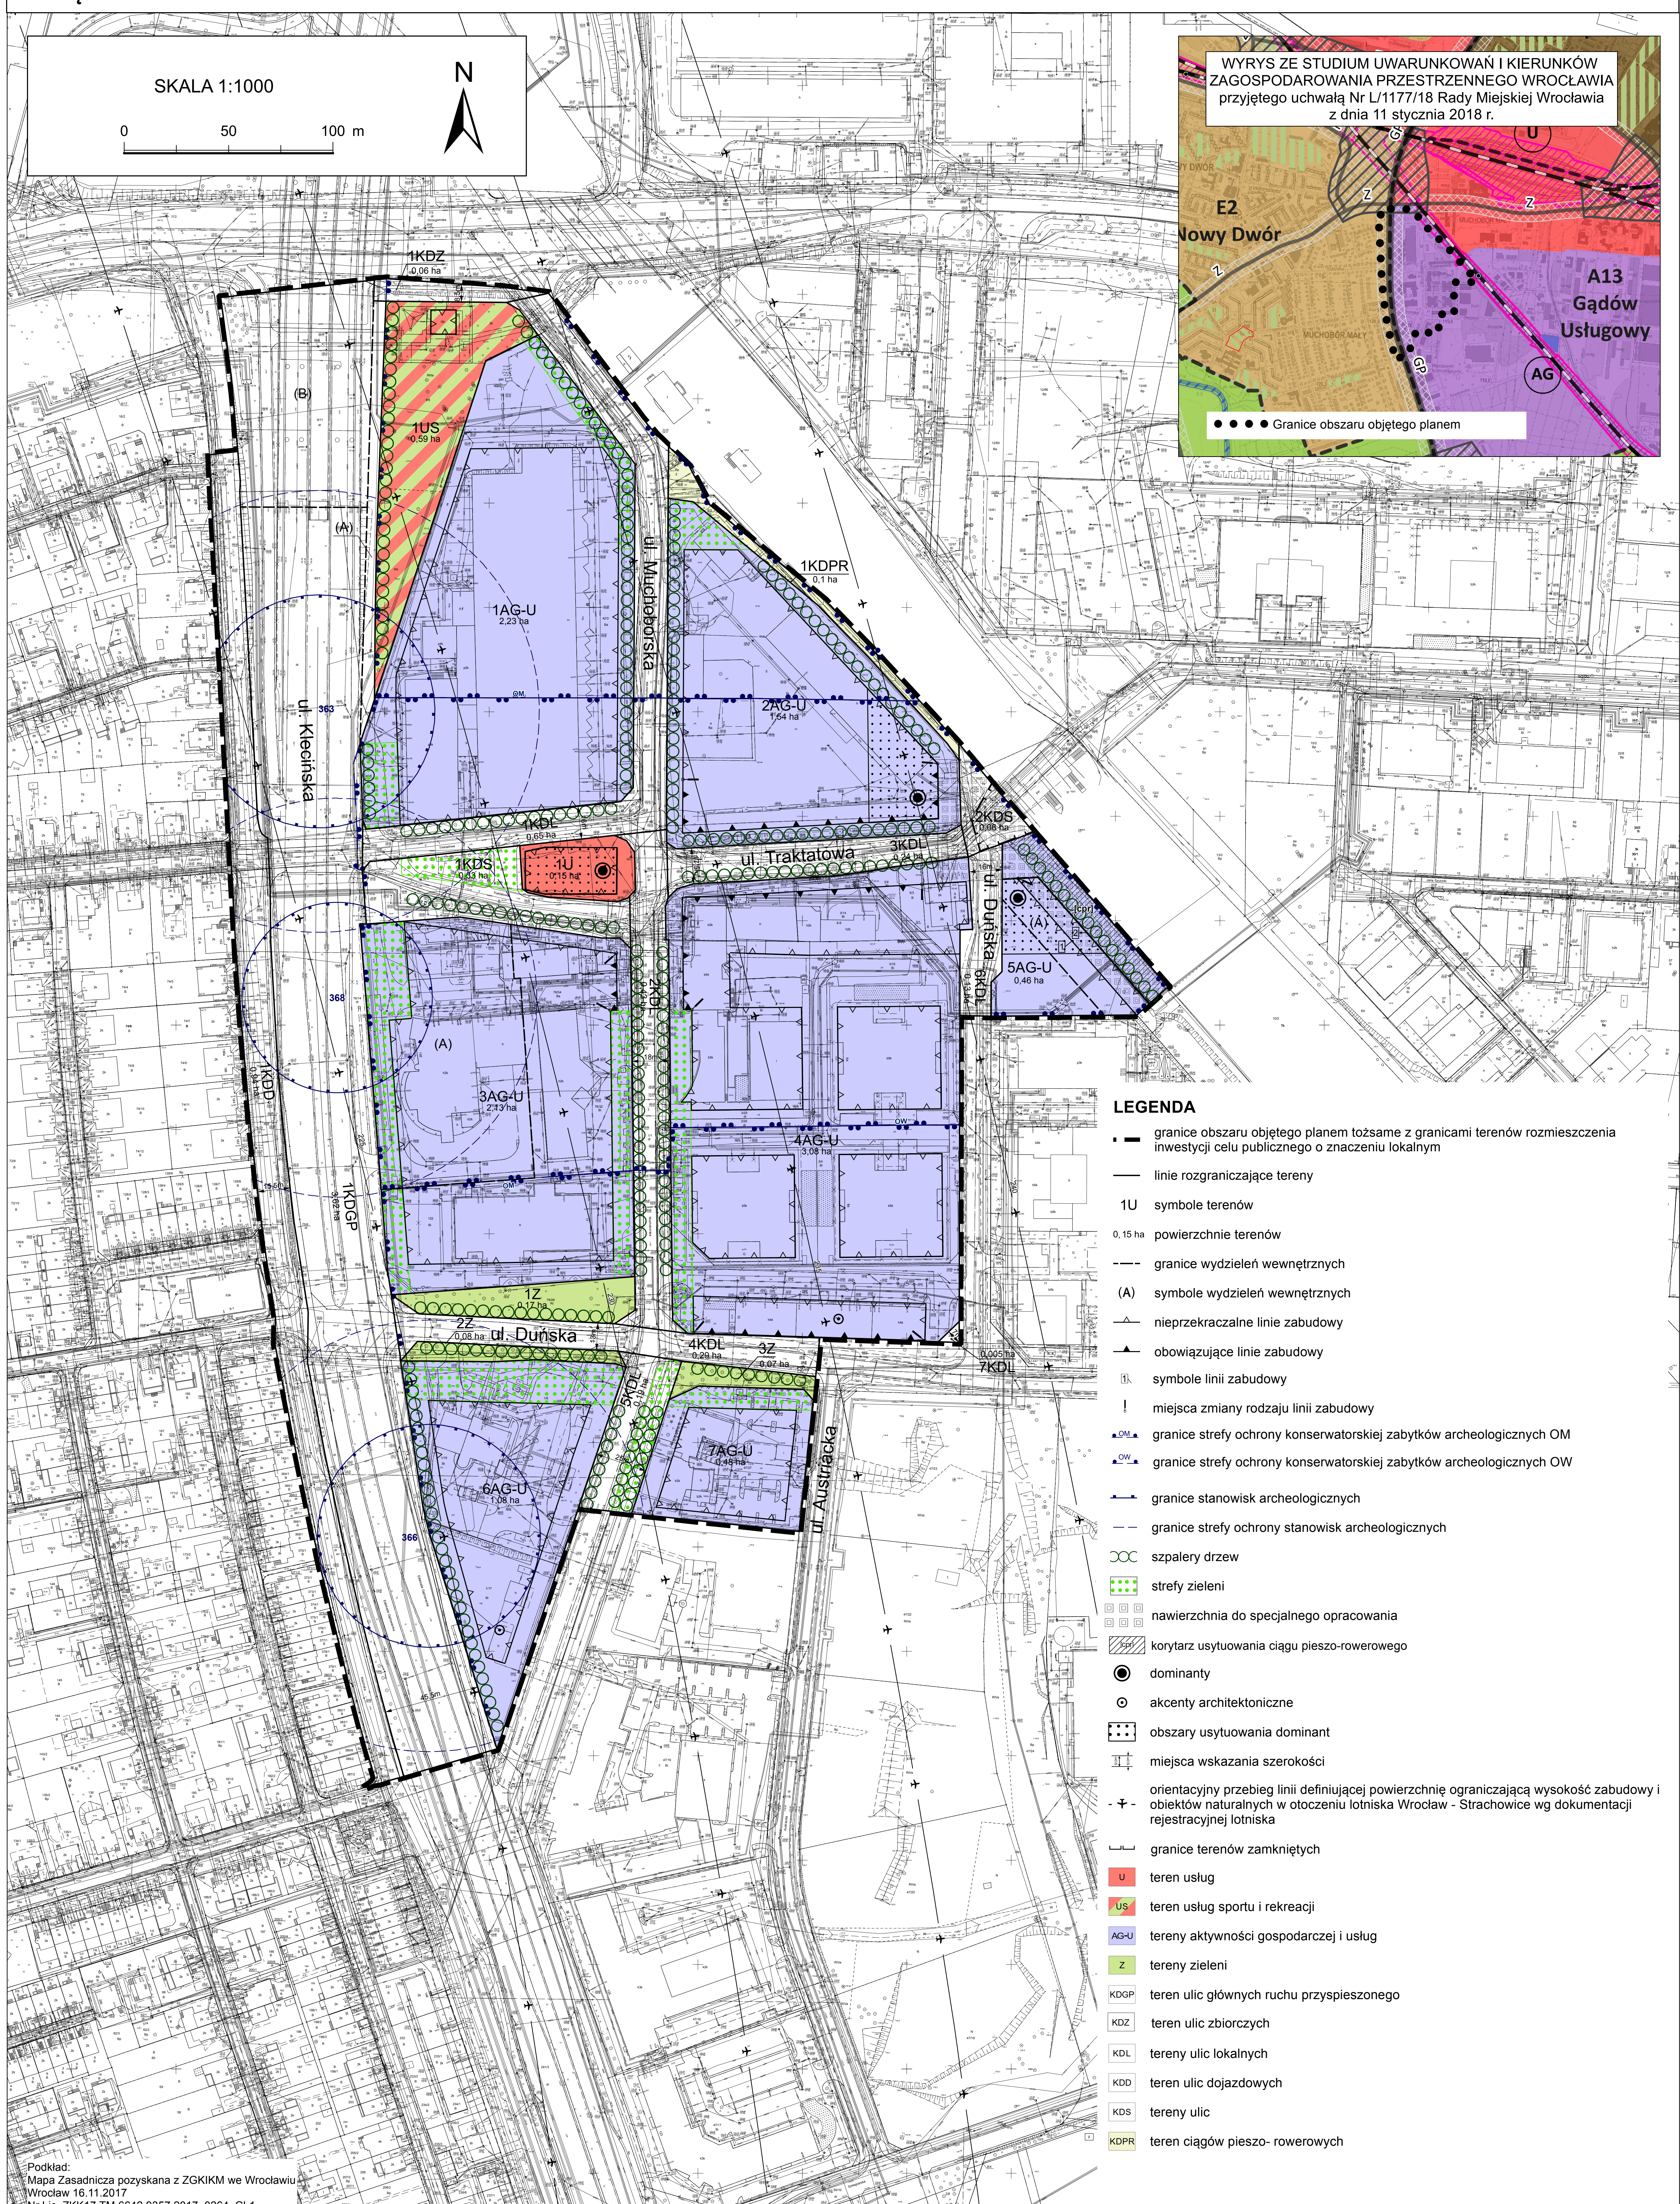

Podkład:
Mapa Zasadnicza pozyskana z ZGKIKM we Wrocławiu
Wrocław 16.11.2017
Nr Lic. ZKK17.TM.6642.9357.2017 0264 CL1