


MIEJSCOWY PLAN ZAGOSPODAROWANIA PRZESTRZENNEGO W REJONIE ULICY ŚW. PAWŁA I PLACU STRZEGOMSKIEGO WE WROCŁAWIU

RYSUNEK PLANU - PROJEKT (648).4

ZAŁĄCZNIK NR 1

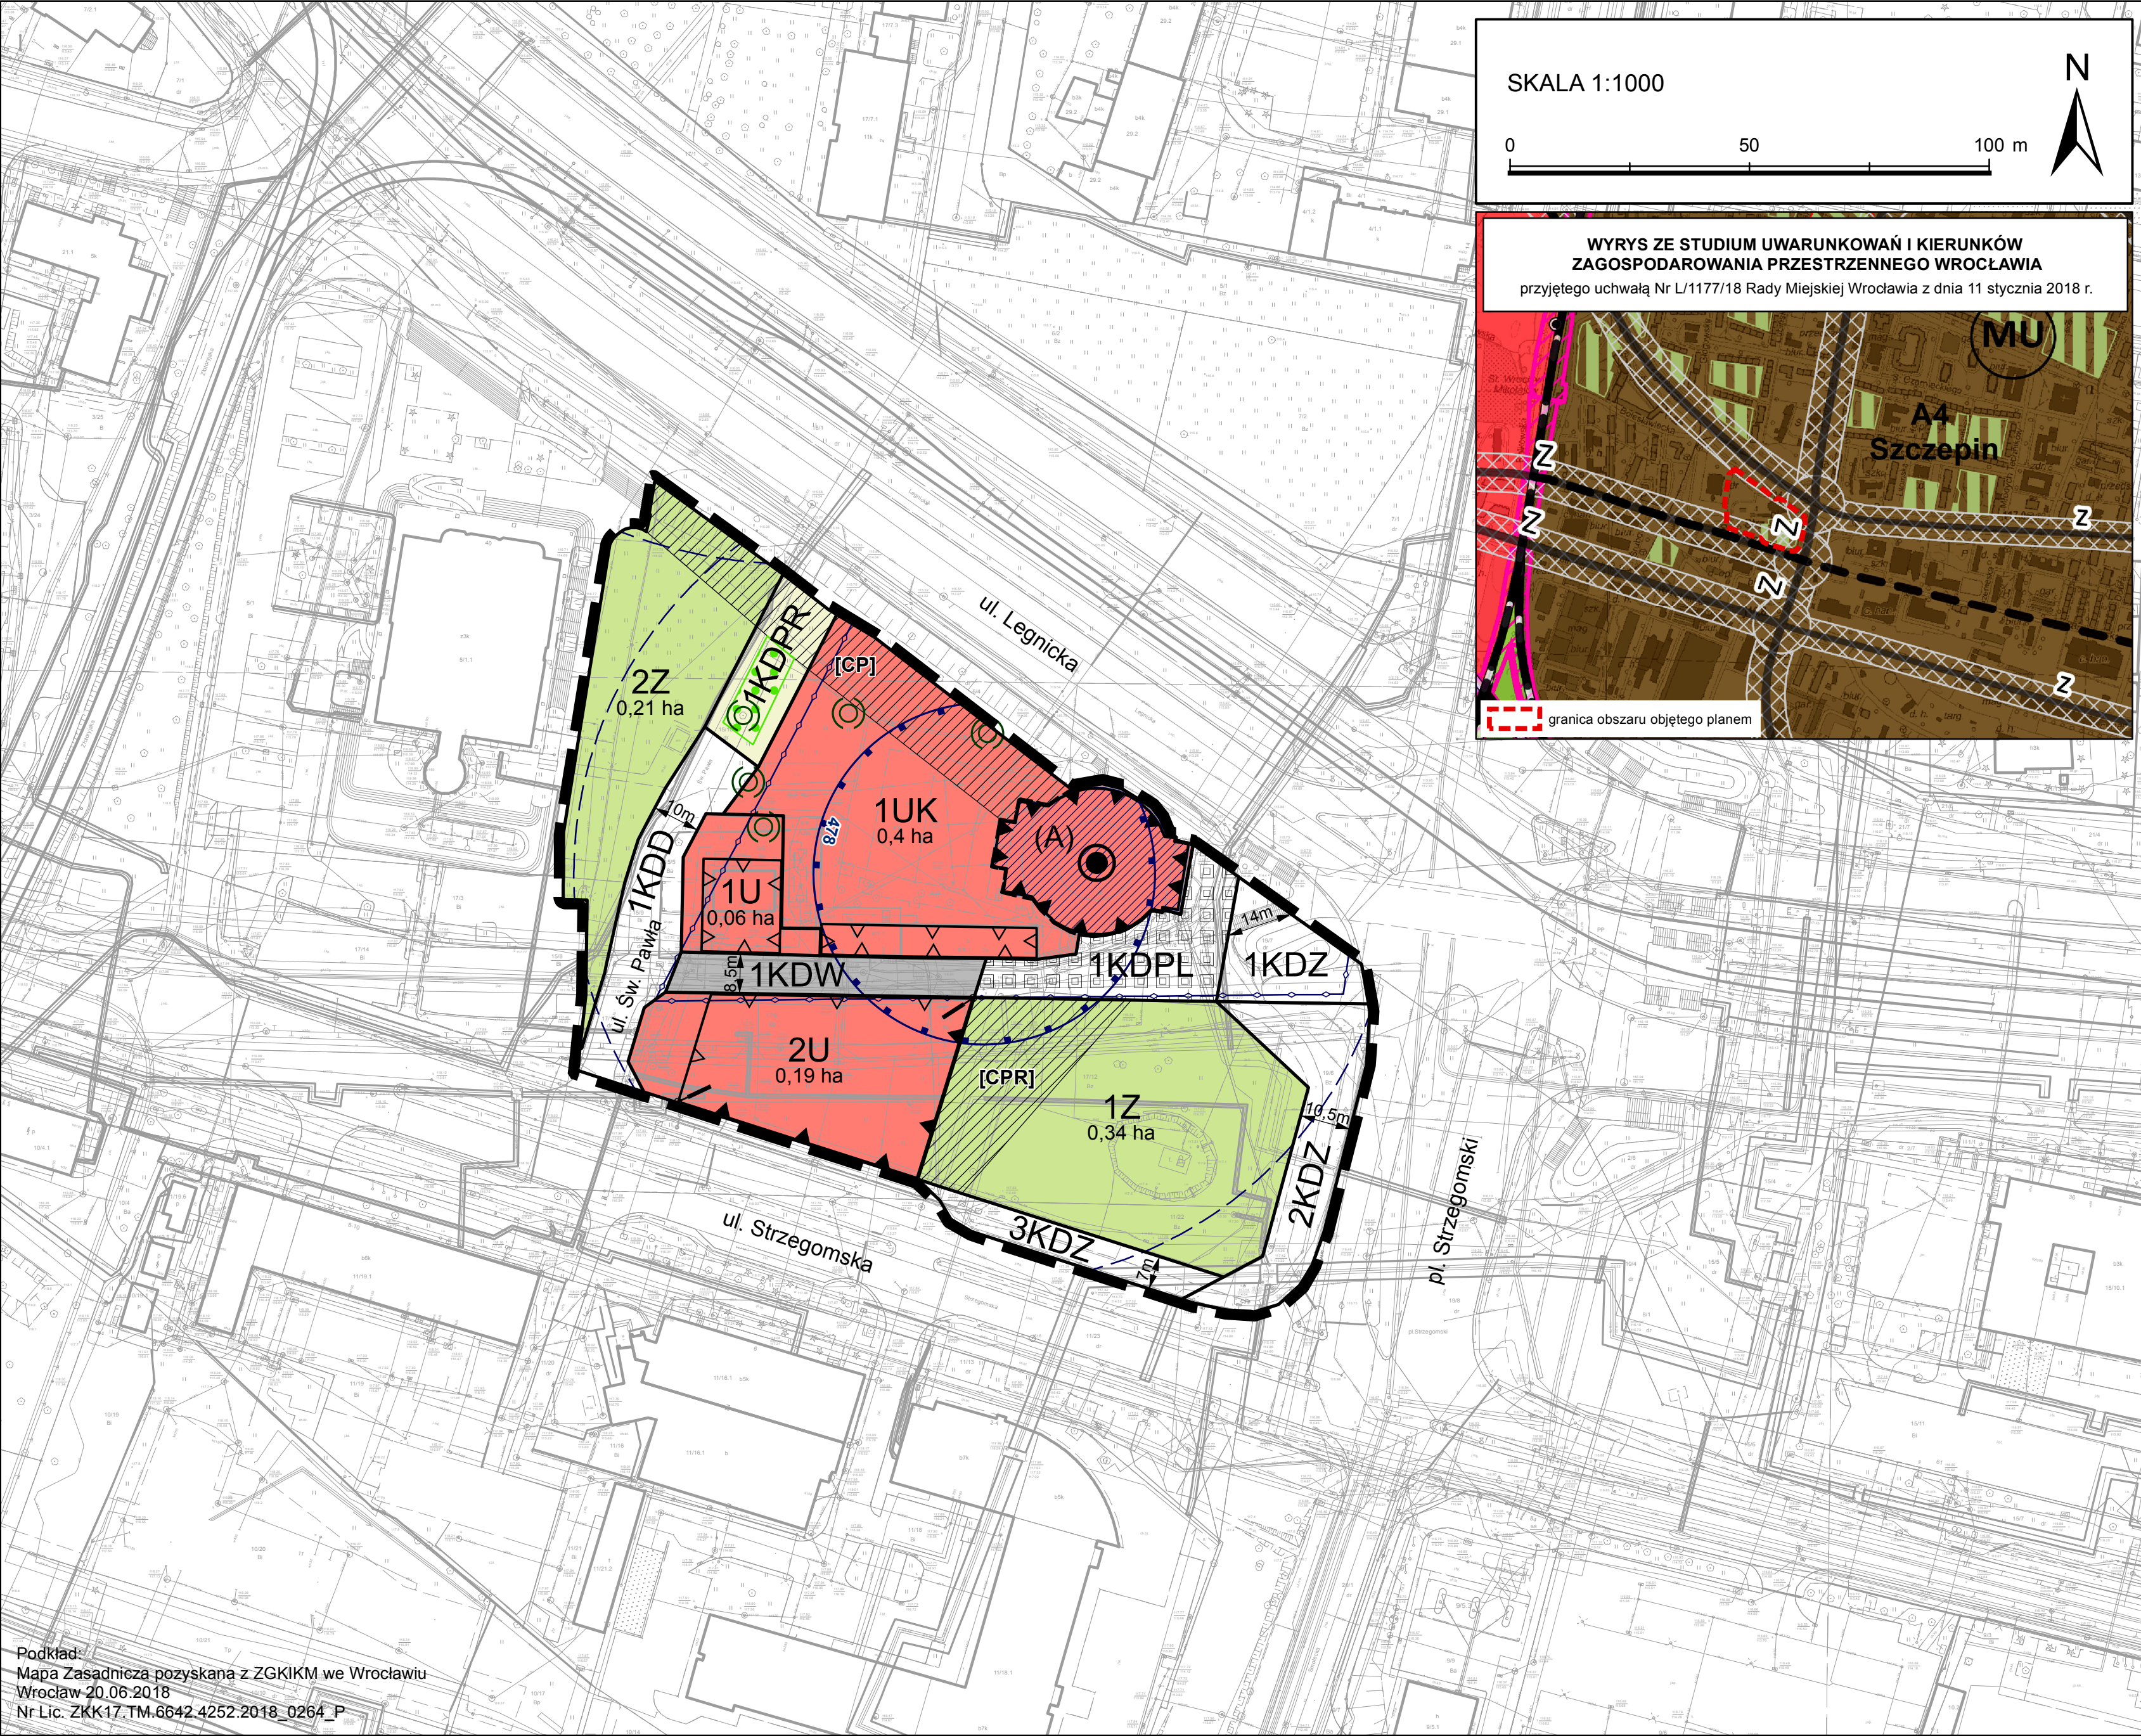

LEGENDA

- granicą obszaru objętego planem tożsamy z granicą strefy ochrony konserwatorskiej zabytków archeologicznych W, granicą terenu rozmieszczenia inwestycji celu publicznego o znaczeniu lokalnym
- granicą stanowiska archeologicznego
- granicą strefy ochrony stanowiska archeologicznego
- obszar dawnego Cmentarza Św. Barbary
- obiekt w ewidencji zabytków
- linia rozgraniczająca tereny
- 1U symbol terenu
- 0,06 ha powierzchnia terenu
- granicą wydzielenia wewnętrznego
- (A) symbol wydzielenia wewnętrznego
- nieprzekraczalna linia zabudowy
- obowiązująca linia zabudowy
- miejsce zmiany rodzaju linii zabudowy
- drzewo do zachowania
- strefa zieleni
- nawierzchnia do specjalnego opracowania
- dominanta
- korytarz usytuowania ciągu pieszego
- korytarz usytuowania ciągu pieszo-rowerowego
- miejsce wskazania szerokości
- U teren usług
- UK teren usług kultury
- Z teren zieleni
- KDZ teren ulic zbiorczych
- KDD teren ulic dojazdowych
- KDPL teren placów
- KDPR teren ciągów pieszo-rowerowych
- KDW teren dróg wewnętrznych