


MIEJSCOWY PLAN ZAGOSPODAROWANIA PRZESTRZENNEGO W REJONIE ULIC SUDECKIEJ I SZTABOWEJ WE WROCŁAWIU

ZAŁĄCZNIK NR 1 - RYSUNEK PLANU - PROJEKT (609).2 UZGADNIANIE

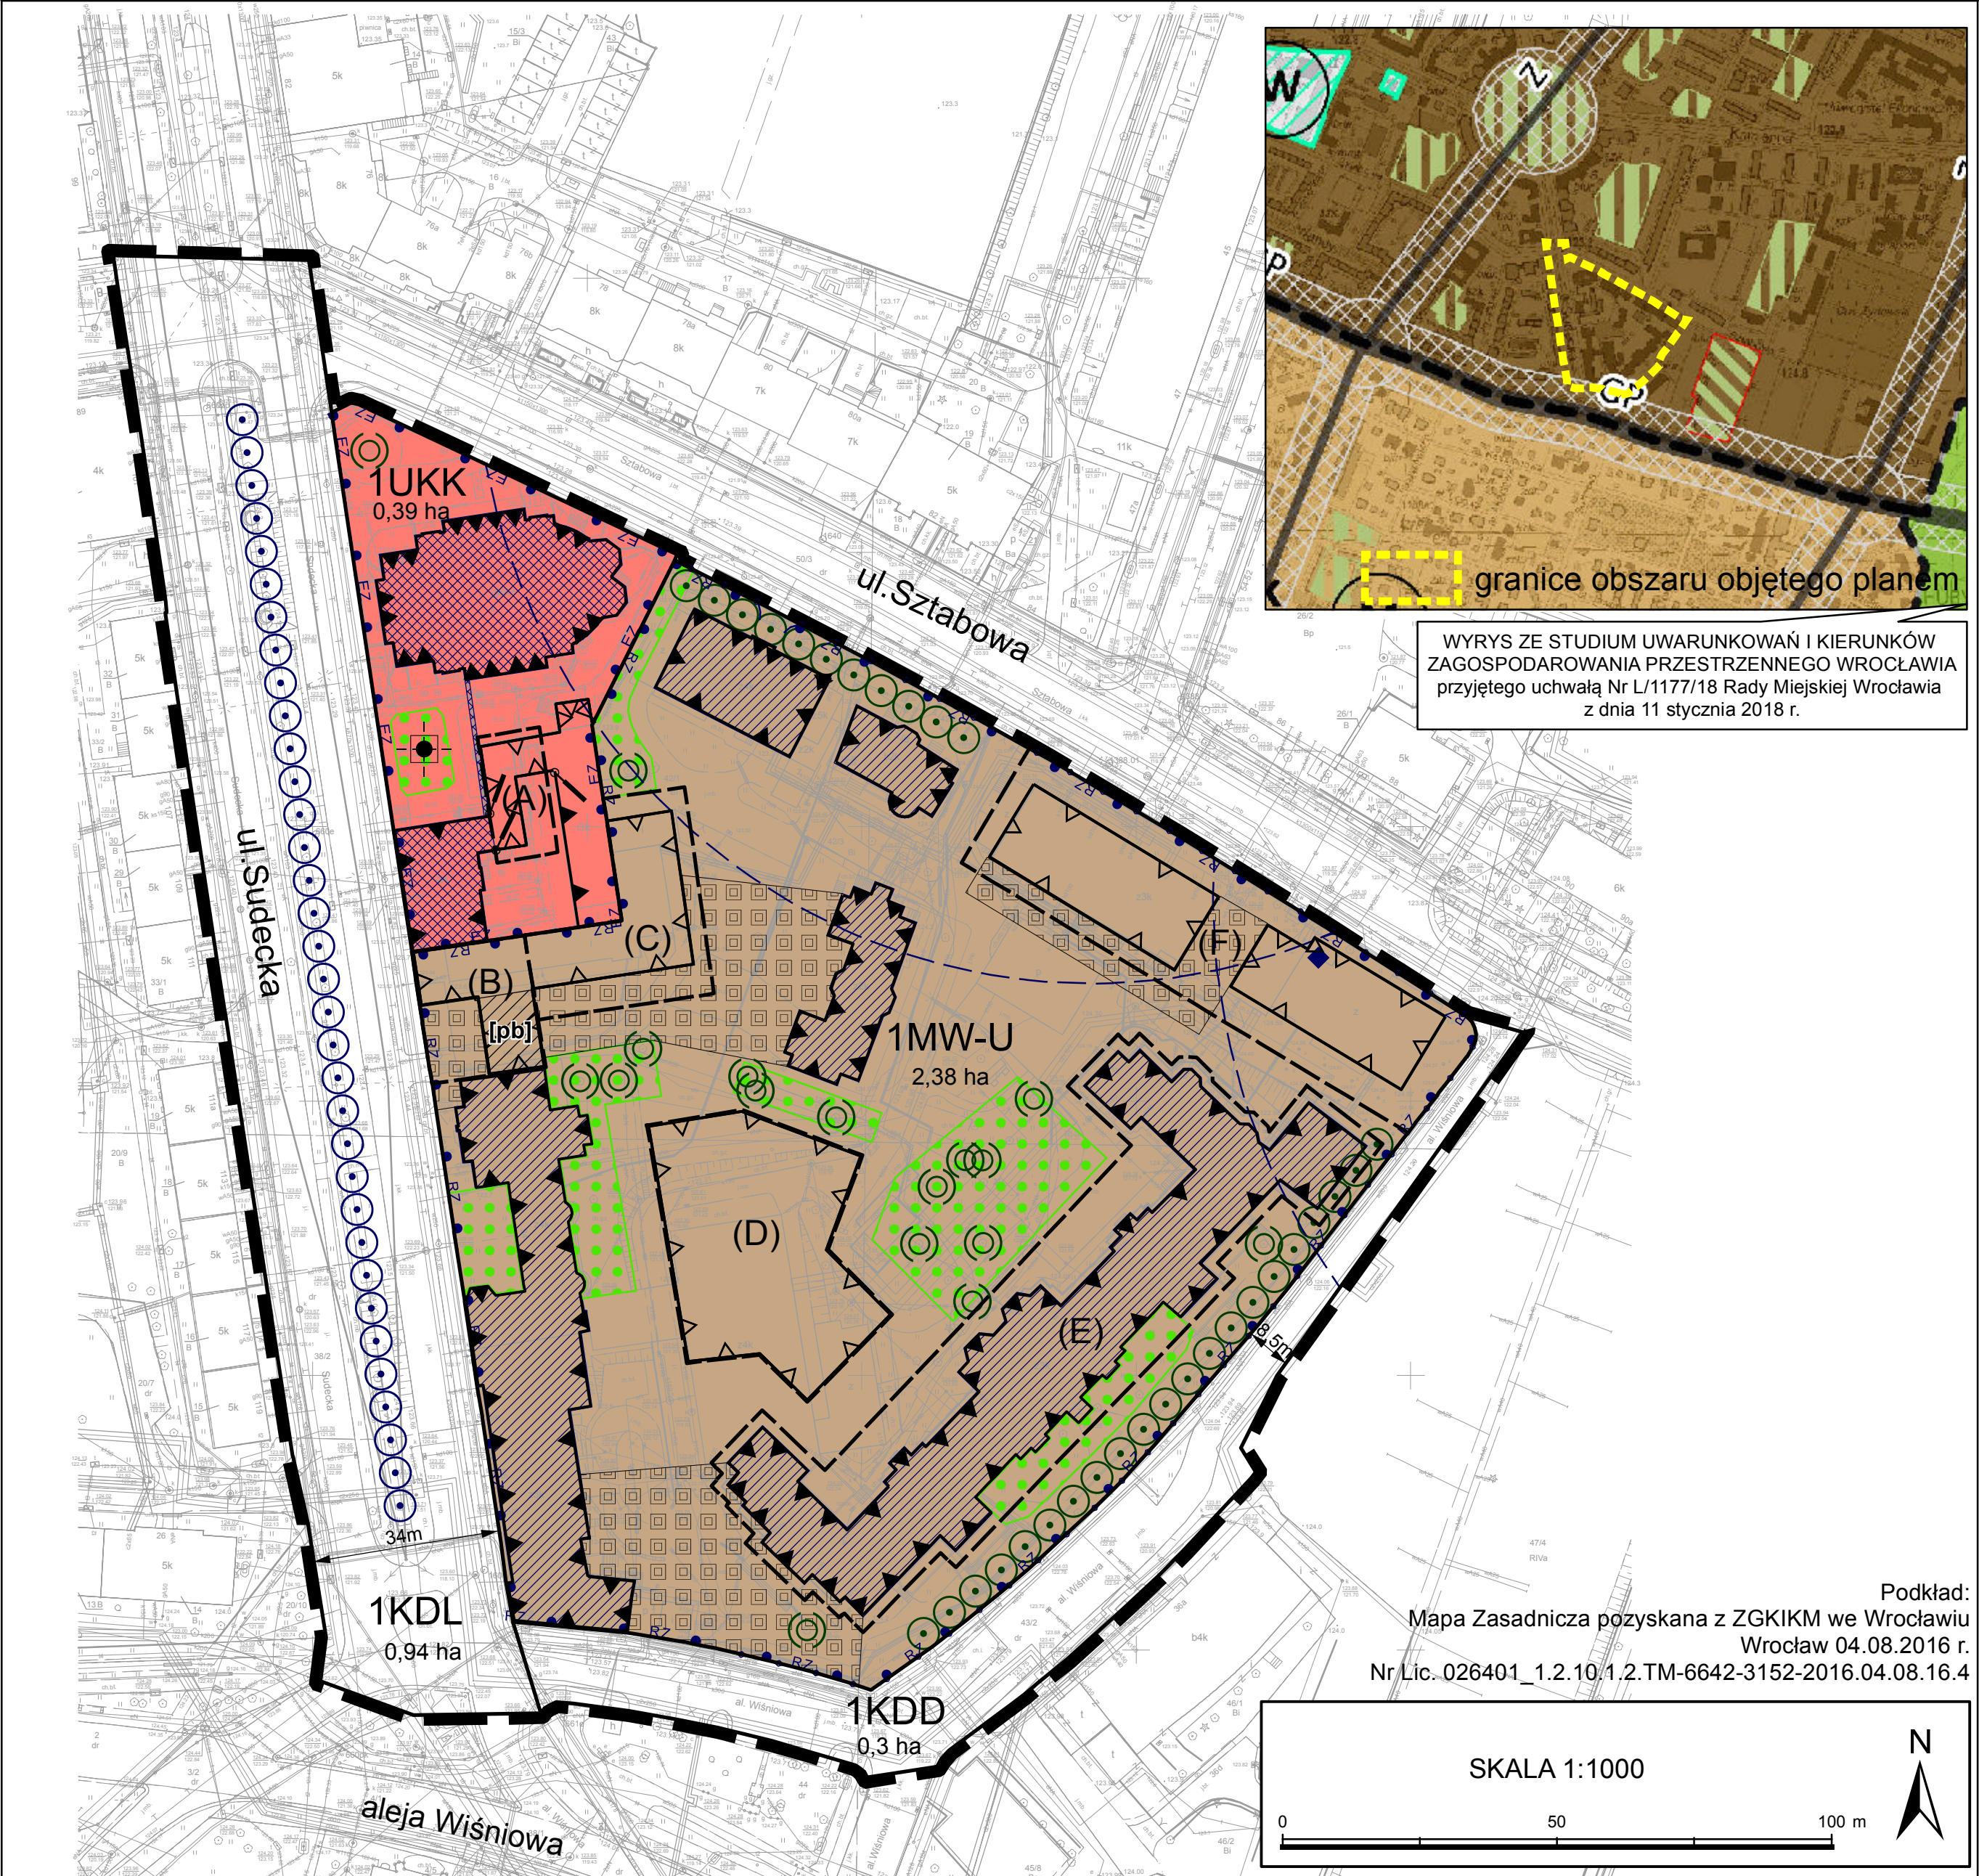

LEGENDA

	granica obszaru objętego planem tożsama z granicą strefy ochrony konserwatorskiej, granicą strefy ochrony konserwatorskiej zabytków archeologicznych OM, granicą terenu rozmieszczenia inwestycji celu publicznego o znaczeniu lokalnym		miejsce zmiany rodzaju linii zabudowy		komin w ewidencji zabytków
	linia rozgraniczająca tereny		korytarz usytuowania przejścia, przejazdu bramowego		aleja lipowa w ewidencji zabytków
	1MW-U symbol terenu		nawierzchnia do specjalnego opracowania		granica obszaru w rejestrze zabytków
2.38 ha	powierzchnia terenu		strefa zieleni		granica obszaru w ewidencji zabytków
	granica wydzielenia wewnętrznego		szpaler drzew objęty ochroną		obiekt w rejestrze zabytków
(A)	symbol wydzielenia wewnętrznego		drzewo do zachowania		obiekt w ewidencji zabytków
	nieprzekraczalna linia zabudowy		obiekt szczególny		MW-U teren zabudowy mieszkaniowej wielorodzinnej i usług
	obowiązująca linia zabudowy		miejsce wskazania szerokości		UKK teren obiektów sakralnych
	obowiązująca ciągła linia zabudowy		granica strefy ochrony stanowiska archeologicznego		KDL teren ulic lokalnych
			mur w ewidencji zabytków		KDD teren ulic dojazdowych