



SKALA 1:1000



MIEJSCOWY PLAN ZAGOSPODAROWANIA PRZESTRZENNEGO
W REJONIE ALEI ALEKSANDRA BRÜCKNERA WE WROCŁAWIU

ZAŁĄCZNIK NR 1 - RYSUNEK PLANU - PROJEKT (678).1

WYRYS ZE STUDIUM UWARUNKOWAŃ I KIERUNKÓW ZAGOSPODAROWANIA
PRZESTRZENNEGO WROCŁAWIA przyjętego uchwałą
Nr L/1177/18 Rady Miejskiej Wrocławia z dnia 11 stycznia 2018 r.

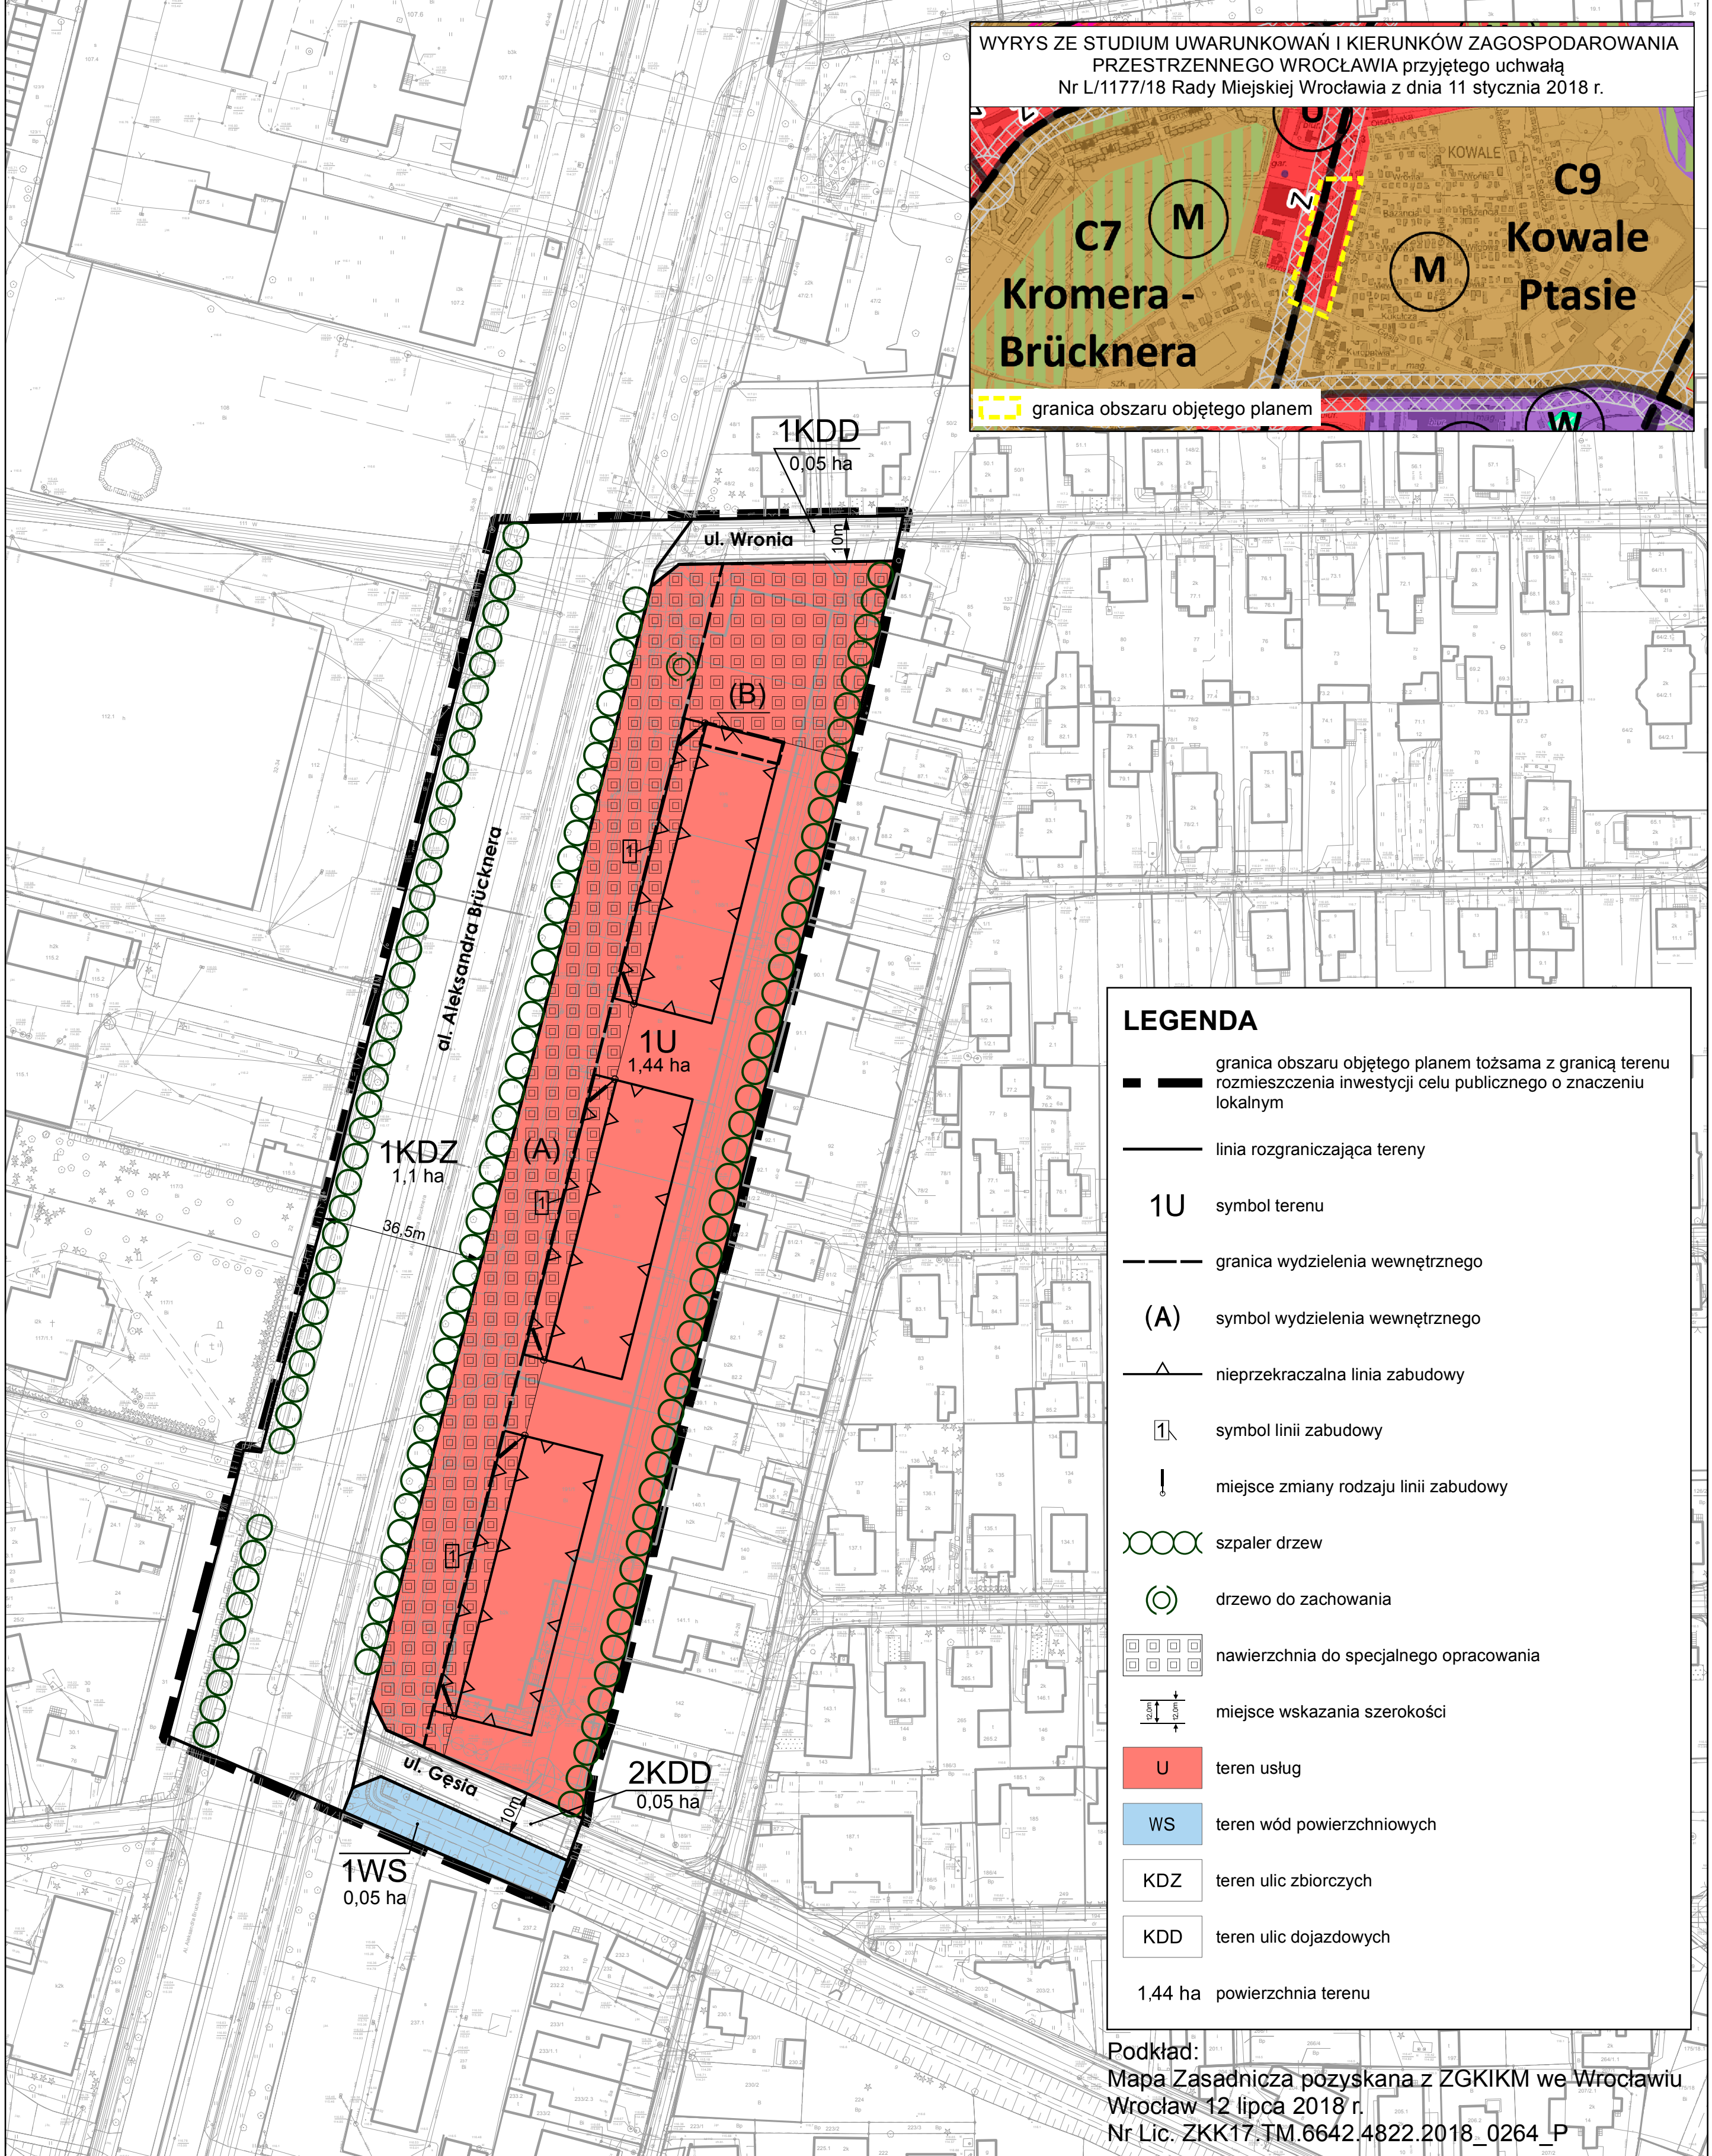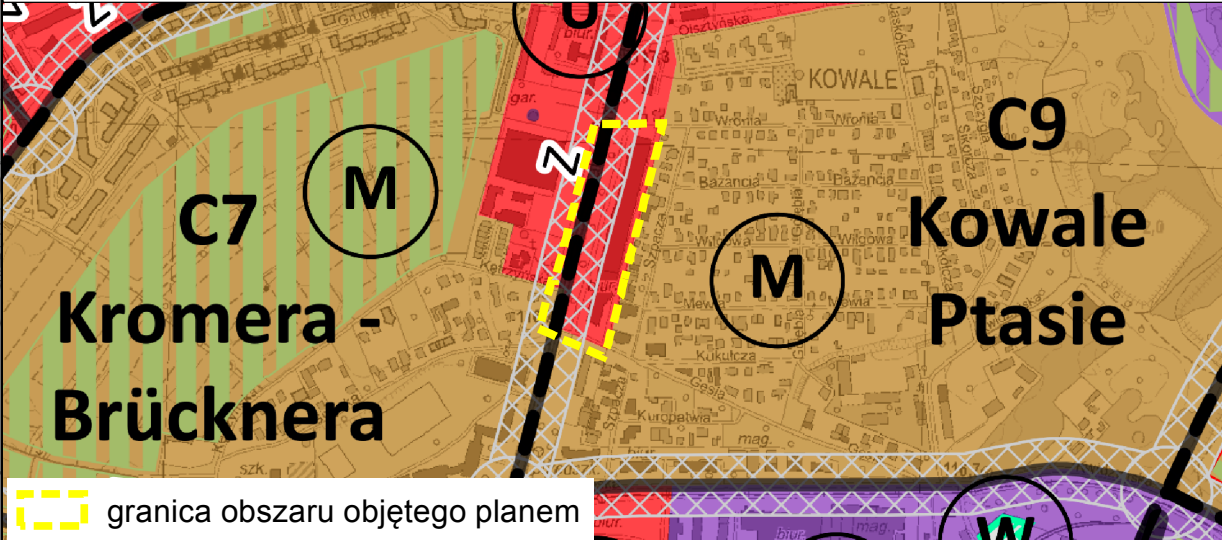

LEGENDA

- granica obszaru objętego planem tożsama z granicą terenu
- rozmieszczenia inwestycji celu publicznego o znaczeniu lokalnym
- linia rozgraniczająca tereny
- 1U symbol terenu
- granica wydzielenia wewnętrznego
- (A) symbol wydzielenia wewnętrznego
- nieprzekraczalna linia zabudowy
- symbol linii zabudowy
- miejsce zmiany rodzaju linii zabudowy
- szpaler drzew
- drzewo do zachowania
- nawierzchnia do specjalnego opracowania
- miejsce wskazania szerokości
- U teren usług
- WS teren wód powierzchniowych
- KDZ teren ulic zbiorczych
- KDD teren ulic dojazdowych
- 1,44 ha powierzchnia terenu

Podkład:
Mapa Zasadnicza pozyskana z ZGKIKM we Wrocławiu
Wrocław 12 lipca 2018 r.
Nr Lic. ZKK17.TM.6642.4822.2018_0264_P