



MIEJSCOWY PLAN ZAGOSPODAROWANIA PRZESTRZENNEGO
OBSZARU POŁOŻONEGO W REJONIE SKRZYŻOWANIA ULIC AZALIOWEJ I PRZEDWIOŚNIE WE WROCŁAWIU

ZAŁĄCZNIK NR 1 - RYSUNEK PLANU - PROJEKT

etap opiniowania 664.1

SKALA 1:1000

0 50 100 m

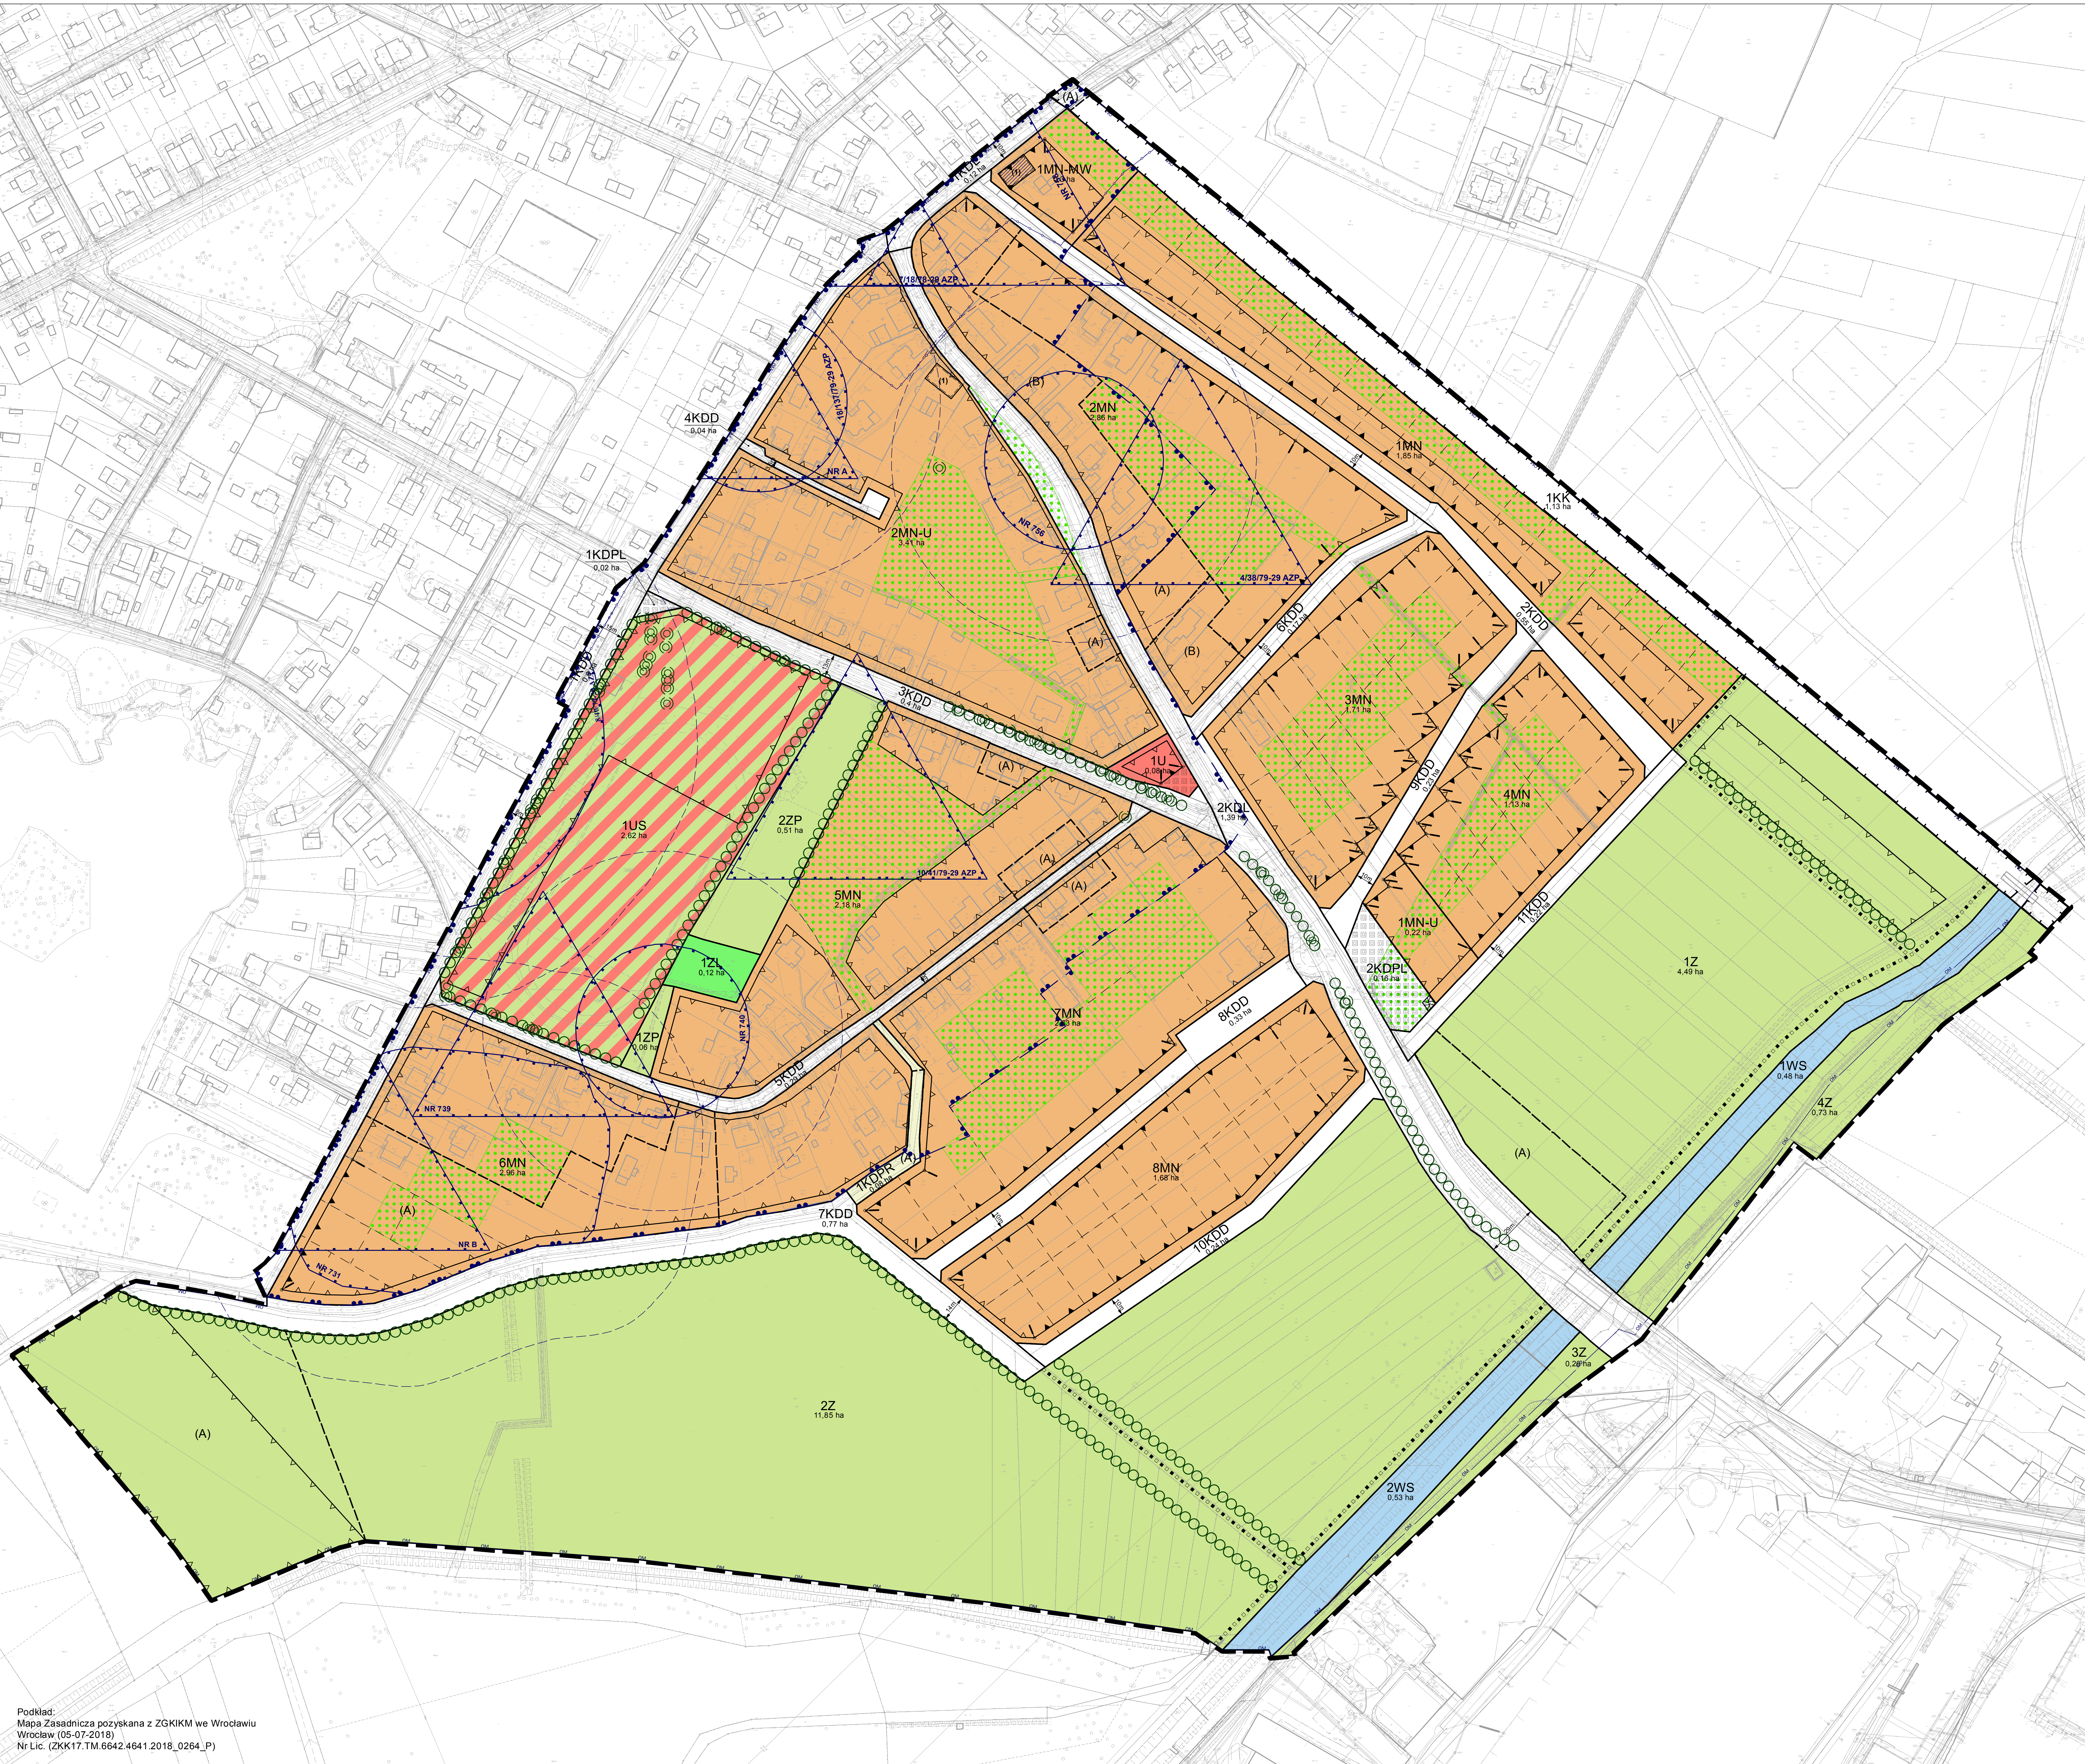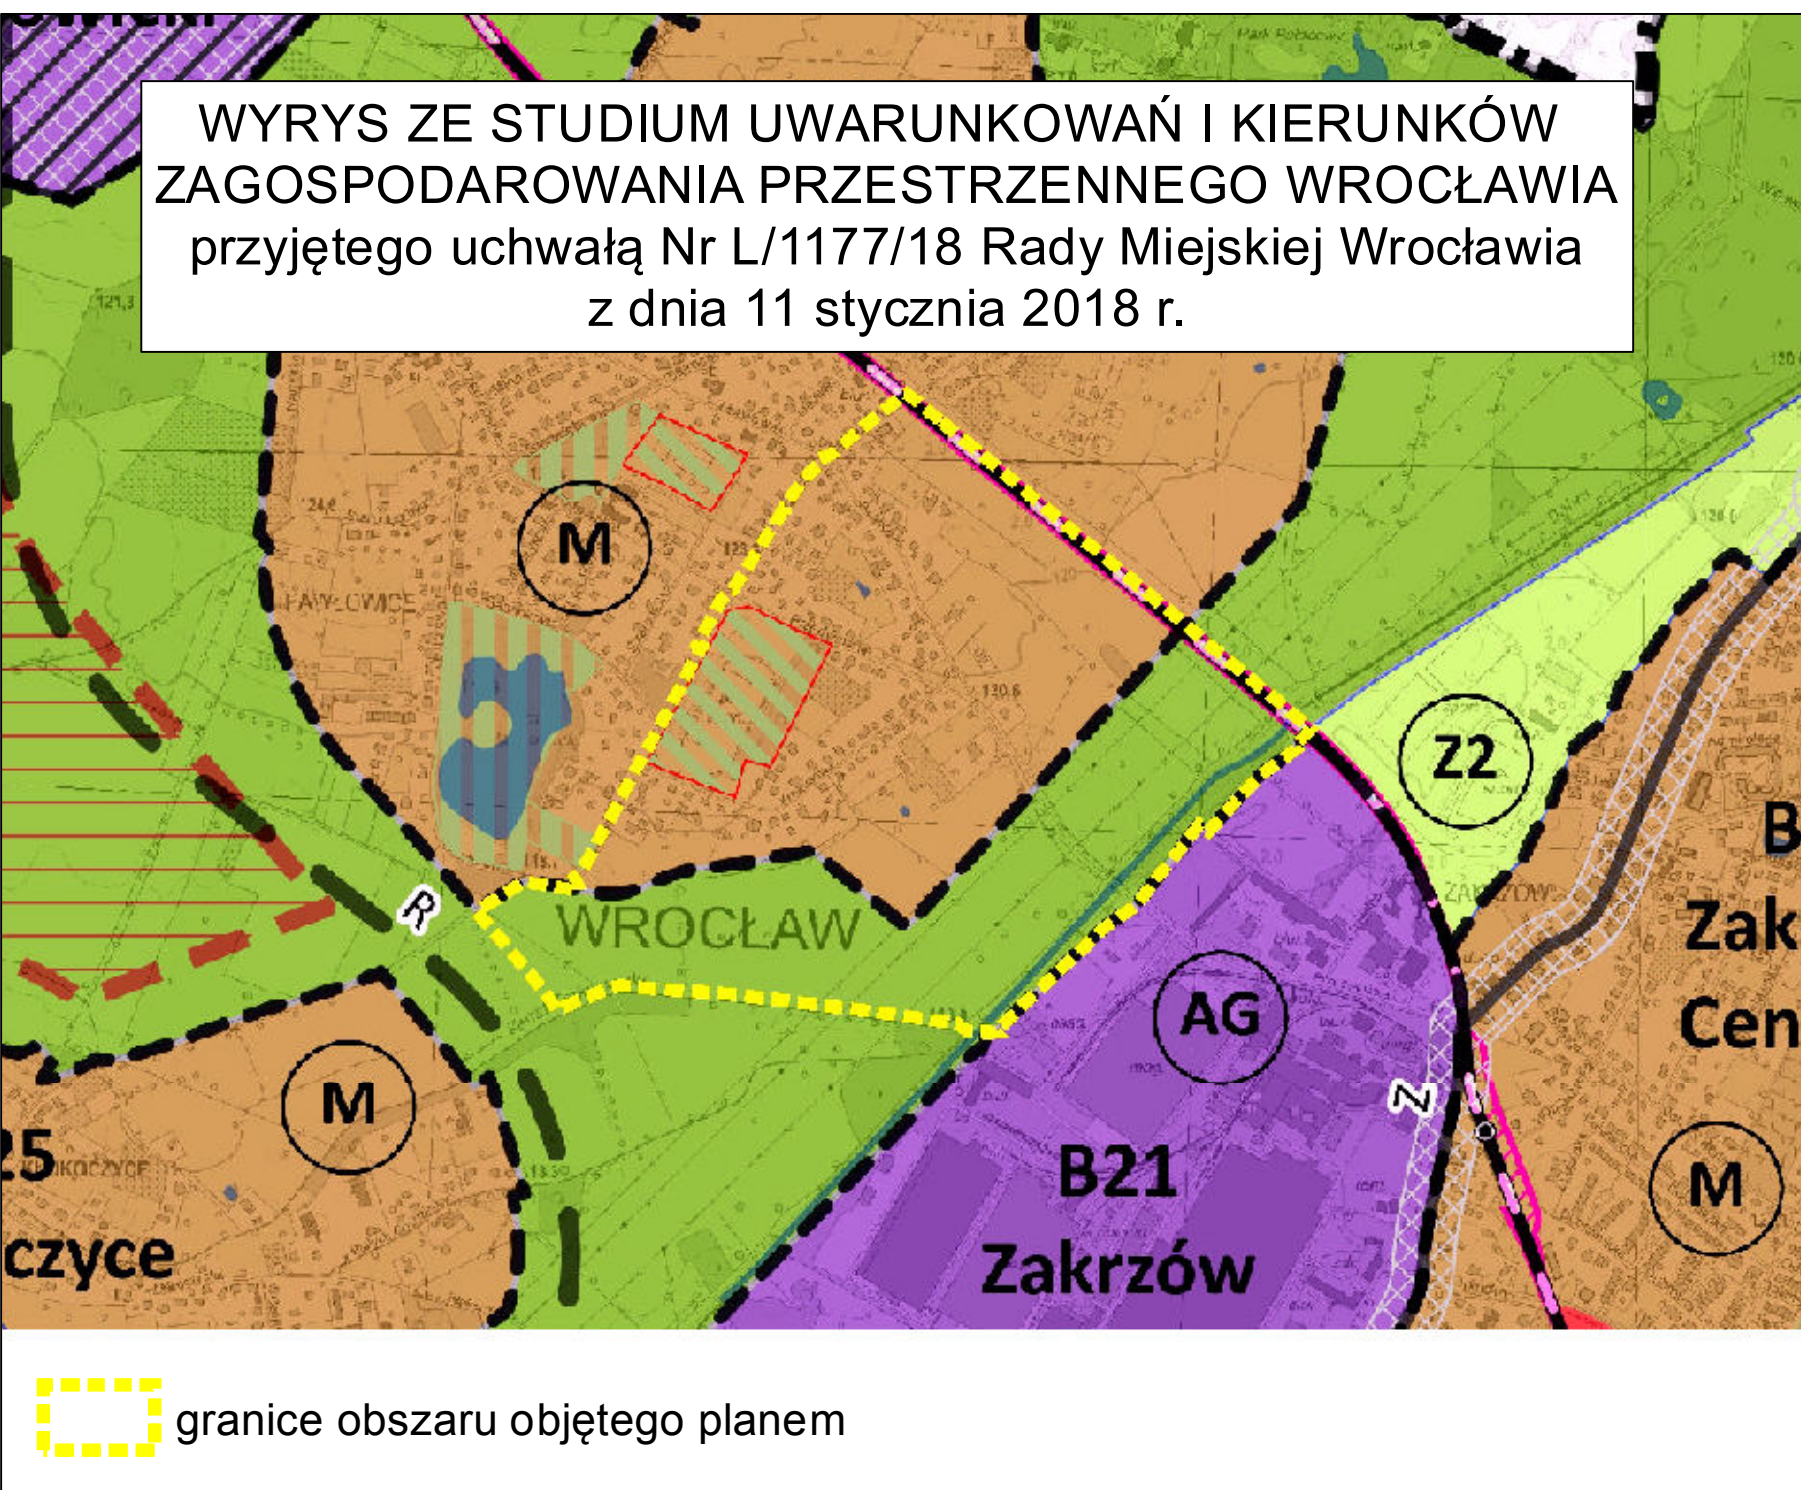

—	granicę obszaru objętego planem i obszaru z granicą terenu przeznaczoną do inwestycji celu publicznego o znaczeniu lokalnym
—	linia rozgraniczająca tereny
1MN	symbol terenu
1,85 ha	powierzchnia terenu
—	granicę wydzielenia wewnętrznego
(A)	symbol wydzielenia wewnętrznego
—	nieprzekraczalna linia zabudowy
—	obowiązuje linia zabudowy
!	miejsce zmiany rodzaju linii zabudowy
○○○○	szpaler drzew
⊙	drzewo do zachowania
■ ■ ■ ■	strefa zieleni
■ ■ ■ ■	nawierzchnia do specjalnego opracowania
■ ■ ■ ■	ciąg pieszo-rowerowy
■ ■ ■ ■	miejsce wskazania szerokości
■ ■ ■ ■	budynki o oddzielnych ustaleniach
■ ■ ■ ■	obiekty w ewidencji zabytków
—	granicę strefy ochrony konserwatorskiej
—	granicę strefy ochrony konserwatorskiej zabytków archeologicznych OM
MN	teren zabudowy mieszkaniowej jednorodzinnej
MN-MW	teren zabudowy mieszkaniowej jednorodzinnej i wielorodzinnej
MN-U	teren zabudowy mieszkaniowej jednorodzinnej i usług
U	teren usług
US	teren usług sportu i rekreacji
ZL	teren lasów
Z	teren zieleni
ZP	teren zieleni parkowej
WS	teren wód powierzchniowych
KK	teren infrastruktury kolejowej
KDL	teren ulic lokalnych
KDD	teren ulic drogowych
KDPL	teren placów
KDPR	teren ciągów pieszo-rowerowych
---	nieobowiązująca linia podziału nieruchomości
—	historyczny układ urbanistyczny osiedla Pawłowice
—	granicę stanowiska archeologicznego
—	granicę strefy ochrony stanowiska archeologicznego
—	granicę terenu zamkniętego

Podkład:
Mapa Zasadnicza pozyskana z ZGKiKM we Wrocławiu
Wrocław (05-07-2018)
Nr Lic. (ZKK17-TM.6642.4641.2018_0264_P)