


# MIEJSCOWY PLAN ZAGOSPODAROWANIA PRZESTRZENNEGO W REJONIE ULIC SUDECKIEJ I SZTABOWEJ WE WROCŁAWIU

## ZAŁĄCZNIK NR 1 - RYSUNEK PLANU - PROJEKT (609).3 WYŁOŻENIE

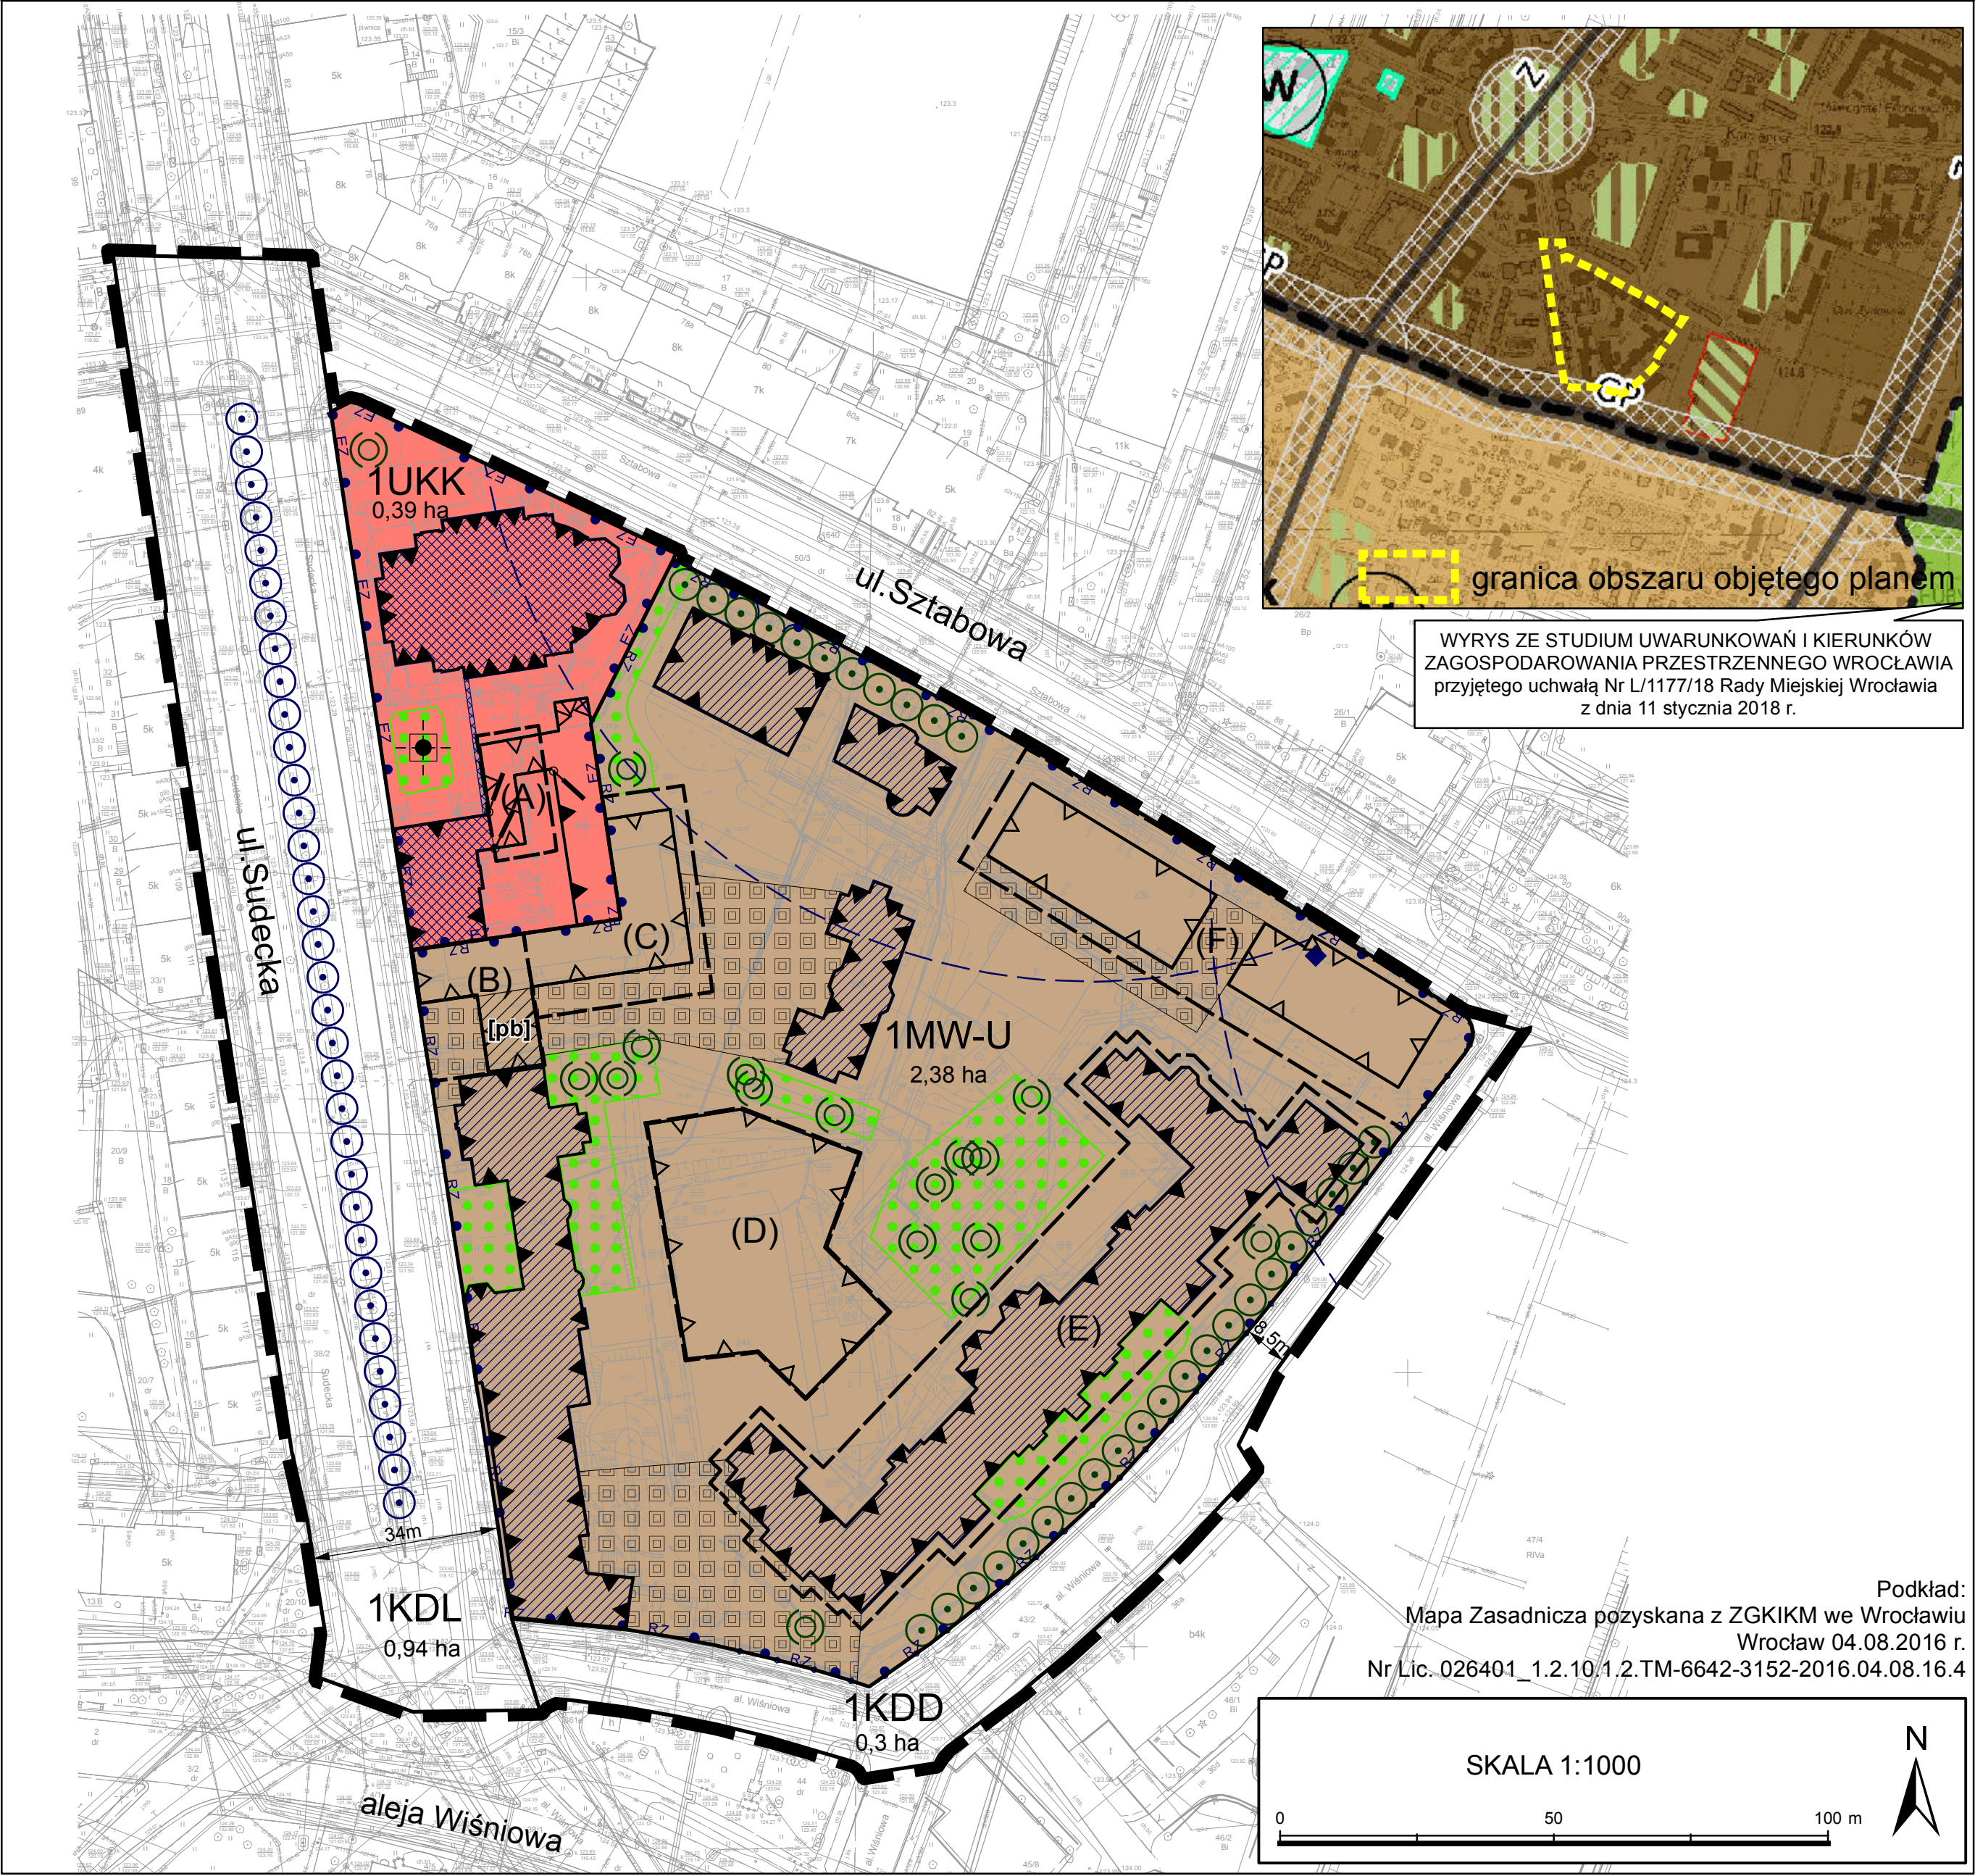

### LEGENDA

- granica obszaru objętego planem tożsama z granicą strefy ochrony konserwatorskiej, granicą strefy ochrony konserwatorskiej zabytków archeologicznych OM, granicą terenu rozmieszczenia inwestycji celu publicznego o znaczeniu lokalnym
- linia rozgraniczająca tereny
- 1MW-U symbol terenu
- 2,38 ha powierzchnia terenu
- granica wydzielenia wewnętrznego
- (A) symbol wydzielenia wewnętrznego
- nieprzekraczalna linia zabudowy
- obowiązująca linia zabudowy
- obowiązująca ciągła linia zabudowy

- ! miejsce zmiany rodzaju linii zabudowy
- [pb] korytarz usytuowania przejścia, przejazdu bramowego
- □ □ □ nawierzchnia do specjalnego opracowania
- • • • strefa zieleni
- • • • szpaler drzew objęty ochroną
- ⊙ drzewo do zachowania
- ⊙ obiekt szczególny
- 12,0m 12,0m miejsce wskazania szerokości
- granica strefy ochrony stanowiska archeologicznego
- mur w ewidencji

- ◆ komin w ewidencji zabytków
- • • • aleja lipowa w ewidencji zabytków
- RZ — granica obszaru w rejestrze zabytków
- EZ — granica obszaru w ewidencji zabytków
- ▤ obiekt w rejestrze zabytków
- ▥ obiekt w ewidencji zabytków
- MW-U teren zabudowy mieszkaniowej wielorodzinnej i usług
- UKK teren obiektów sakralnych
- KDL teren ulic lokalnych
- KDD teren ulic dojazdowych