

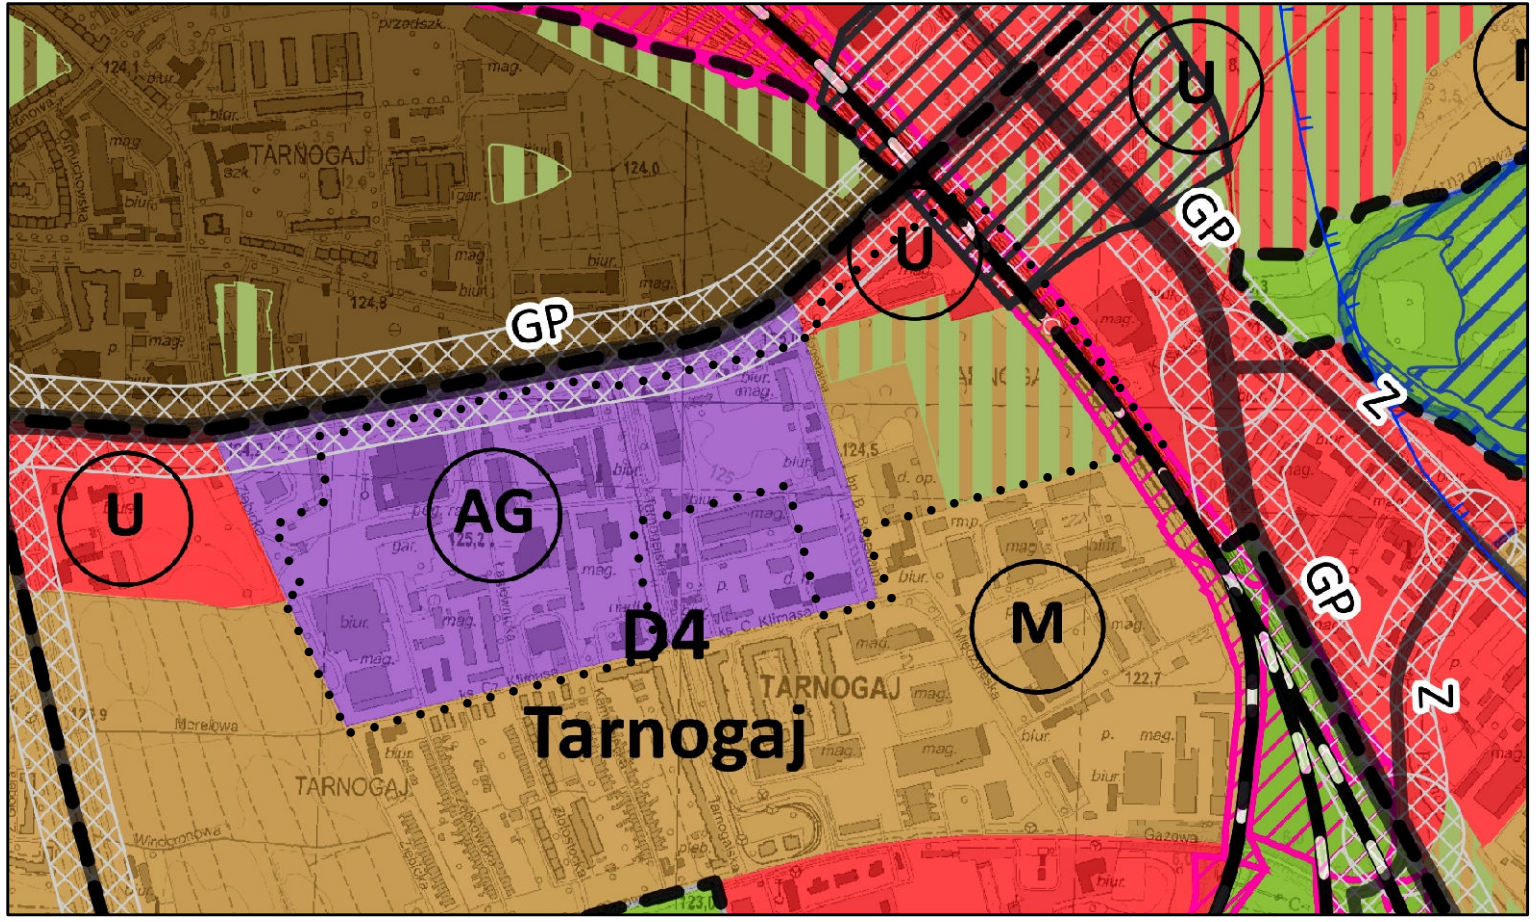


WYRYS ZE STUDIUM UWARUNKOWAŃ I KIERUNKÓW ZAGOSPODAROWANIA PRZESTRZENNEGO WROCŁAWIA przyjętego uchwałą Nr L/1177/18 Rady Miejskiej Wrocławia z dnia 11 stycznia 2018 r.

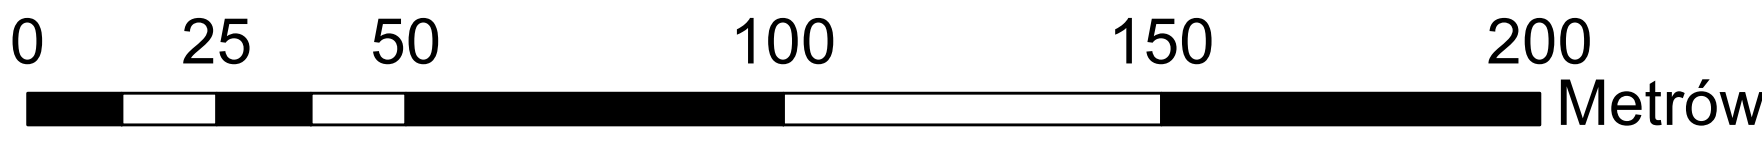

granicą obszaru objętego planem


MIEJSCOWY PLAN ZAGOSPODAROWANIA PRZESTRZENNEGO
W REJONIE ULIC ŁAGIEWNICKIEJ I BISKUPA BERNARDA
BOGEDAINA WE WROCŁAWIU

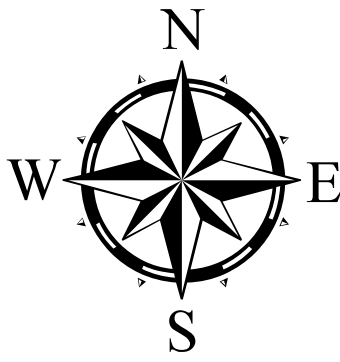

SKALA 1:1000

ZAŁĄCZNIK NR 1 - RYSUNEK PLANU

PROJEKT 616.2

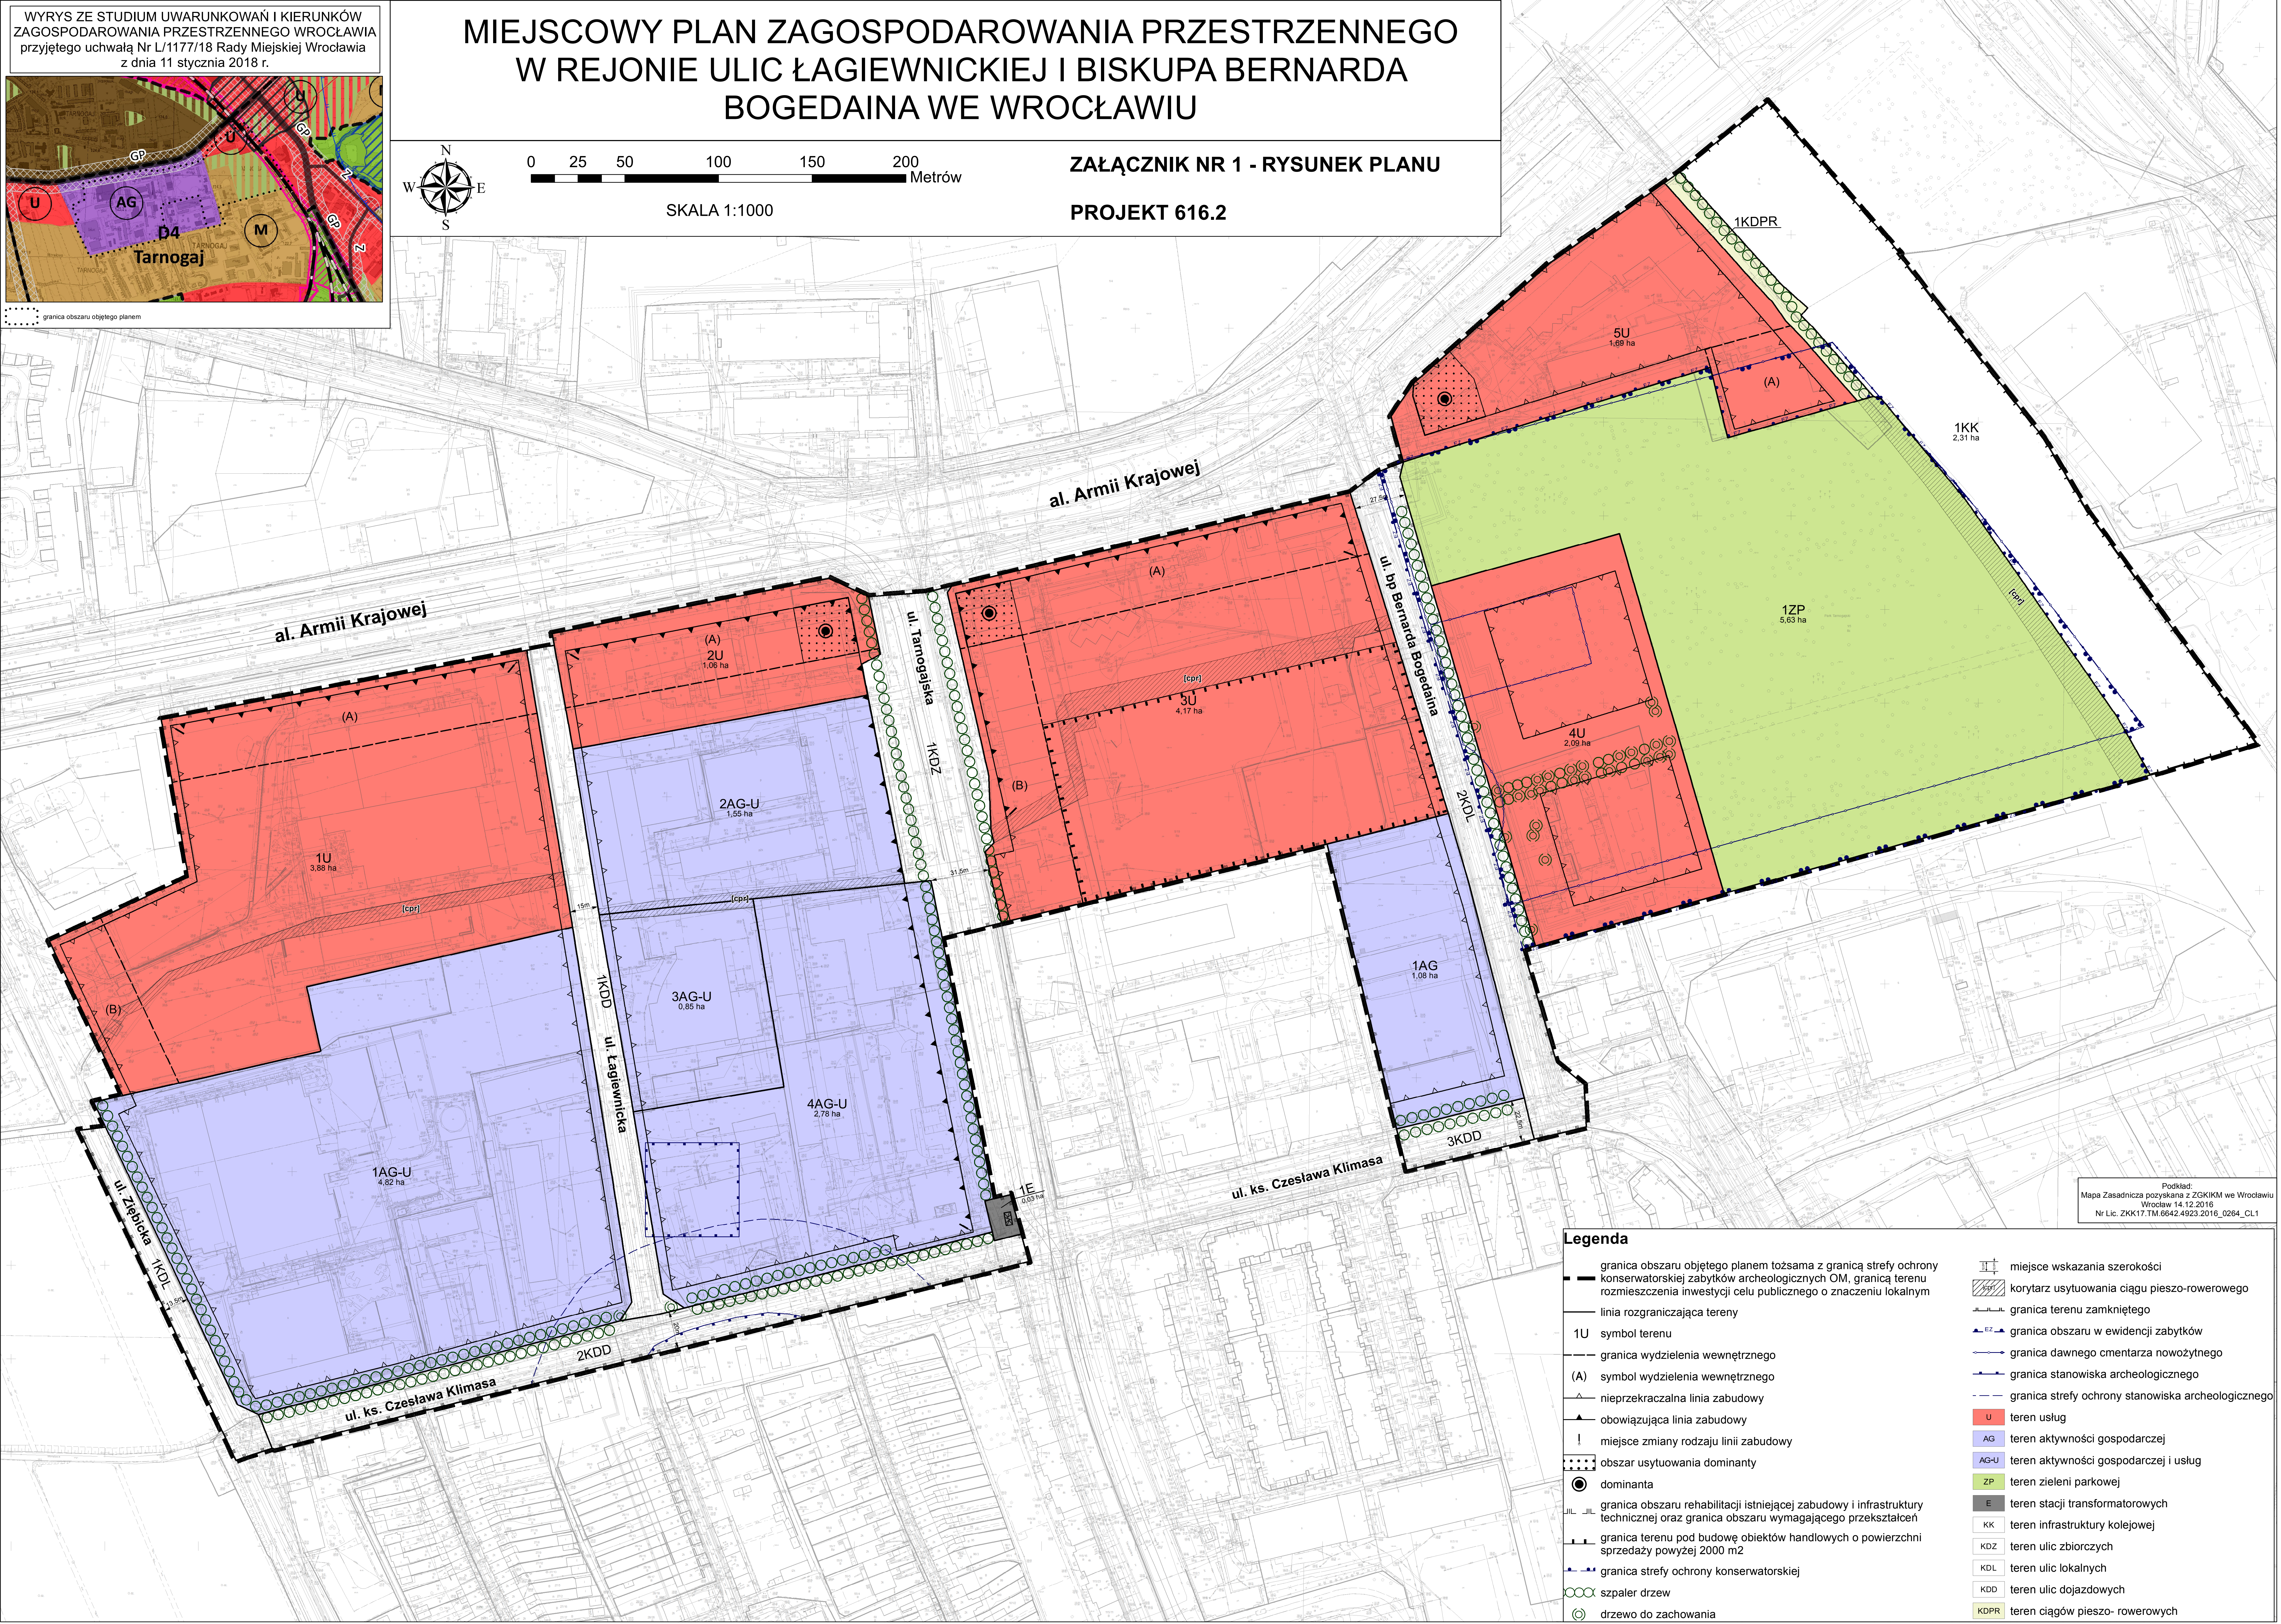

Podkład:
Mapa Zasadnicza pozyskana z ZGKiKM we Wrocławiu
Wrocław 14.12.2016
Nr Lic. ZKK17.TM.6642.4923.2016_0264_CL1

Legenda

granicą obszaru objętego planem tożsamą z granicą strefy ochrony konserwatorskiej zabytków archeologicznych OM, granicą terenu rozmieszczenia inwestycji celu publicznego o znaczeniu lokalnym

linia rozgraniczająca tereny

1U

symbol terenu

granicą wydzielenia wewnętrznego

(A)

symbol wydzielenia wewnętrznego

nieprzekraczalna linia zabudowy

obowiązująca linia zabudowy

!

miejsce zmiany rodzaju linii zabudowy

obszar usytuowania dominanty

dominanta

granicą obszaru rehabilitacji istniejącej zabudowy i infrastruktury technicznej oraz granicą obszaru wymagającego przekształceń

granicą terenu pod budowę obiektów handlowych o powierzchni sprzedaży powyżej 2000 m2

granicą strefy ochrony konserwatorskiej

szpaler drzew

drzewo do zachowania

miejsce wskazania szerokości

korytarz usytuowania ciągu pieszo-rowerowego

granicą terenu zamkniętego

granicą obszaru w ewidencji zabytków

granicą dawnego cmentarza nowożytnego

granicą stanowiska archeologicznego

granicą strefy ochrony stanowiska archeologicznego

U

teren usług

AG

teren aktywności gospodarczej

AG-U

teren aktywności gospodarczej i usług

ZP

teren zieleni parkowej

E

teren stacji transformatorowych

KK

teren infrastruktury kolejowej

KDZ

teren ulic zbiorczych

KDL

teren ulic lokalnych

KDD

teren ulic dojazdowych

KDPR

teren ciągów pieszo- rowerowych