
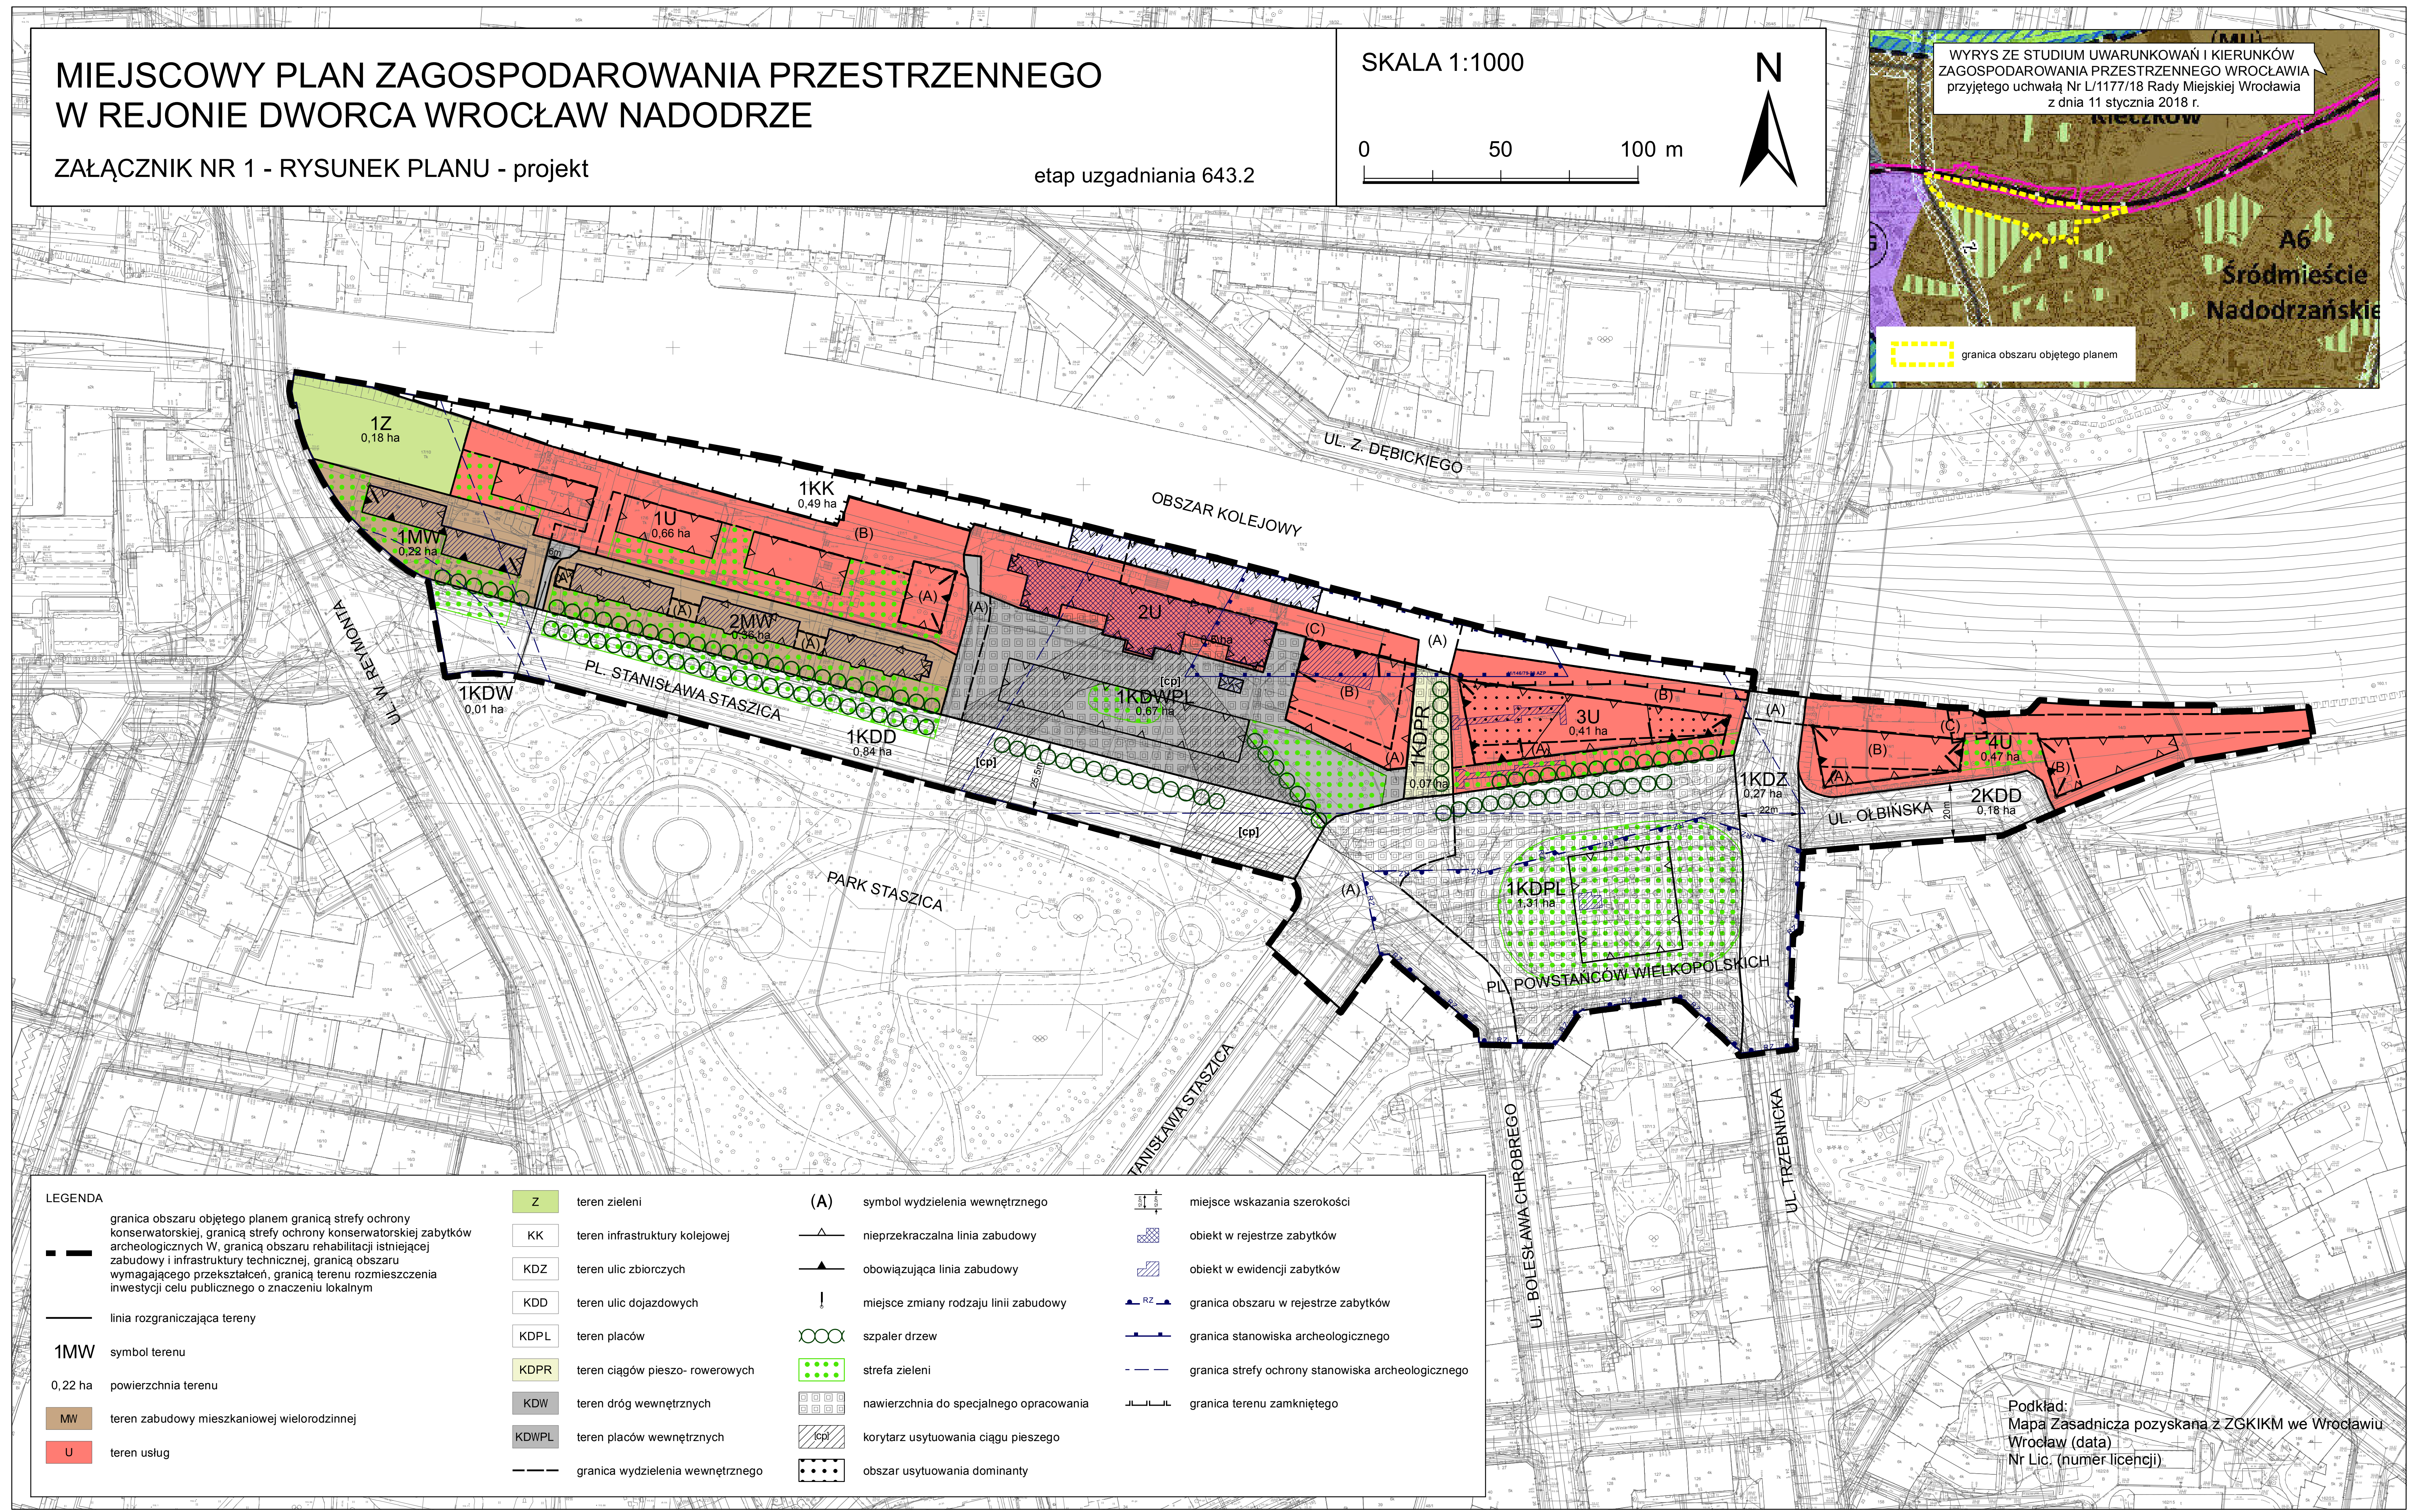
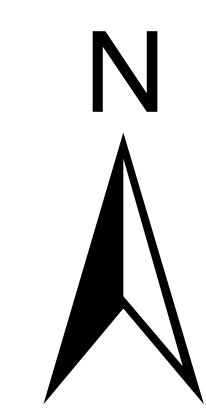


MIEJSCOWY PLAN ZAGOSPODAROWANIA PRZESTRZENNEGO W REJONIE DWORCA WROCŁAW NADODRZE

ZAŁĄCZNIK NR 1 - RYSUNEK PLANU - projekt

etap uzgadniania 643.2

SKALA 1:1000

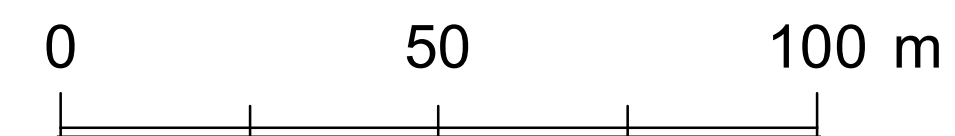

LEGENDA			
granicą obszaru objętego planem granicą strefy ochrony konserwatorskiej, granicą strefy ochrony konserwatorskiej zabytków archeologicznych W, granicą obszaru rehabilitacji istniejącej zabudowy i infrastruktury technicznej, granicą obszaru wymagającego przekształceń, granicą terenu rozmieszczenia inwestycji celu publicznego o znaczeniu lokalnym	Z teren zieleni	(A) symbol wydzielenia wewnętrznego	miejsce wskazania szerokości
linia rozgraniczająca tereny	KK teren infrastruktury kolejowej	nieprzekraczalna linia zabudowy	obiekt w rejestrze zabytków
1MW symbol terenu	KDZ teren ulic zbiorczych	obowiązująca linia zabudowy	obiekt w ewidencji zabytków
0,22 ha powierzchnia terenu	KDD teren ulic dojazdowych	miejsce zmiany rodzaju linii zabudowy	granica obszaru w rejestrze zabytków
MW teren zabudowy mieszkaniowej wielorodzinnej	KDPL teren placów	szpaler drzew	granica stanowiska archeologicznego
U teren usług	KDPR teren ciągów pieszo- rowerowych	strefa zieleni	granica strefy ochrony stanowiska archeologicznego
	KDW teren dróg wewnętrznych	nawierzchnia do specjalnego opracowania	granica terenu zamkniętego
	KDWPL teren placów wewnętrznych	korytarz usytuowania ciągu pieszego	
	granica wydzielenia wewnętrznego	obszar usytuowania dominanty	

Podkład:
Mapa Zasadnicza pozyskana z ZGKiKM we Wrocławiu
Wrocław (data)
Nr Lic. (numer licencji)