


SKALA 1:500

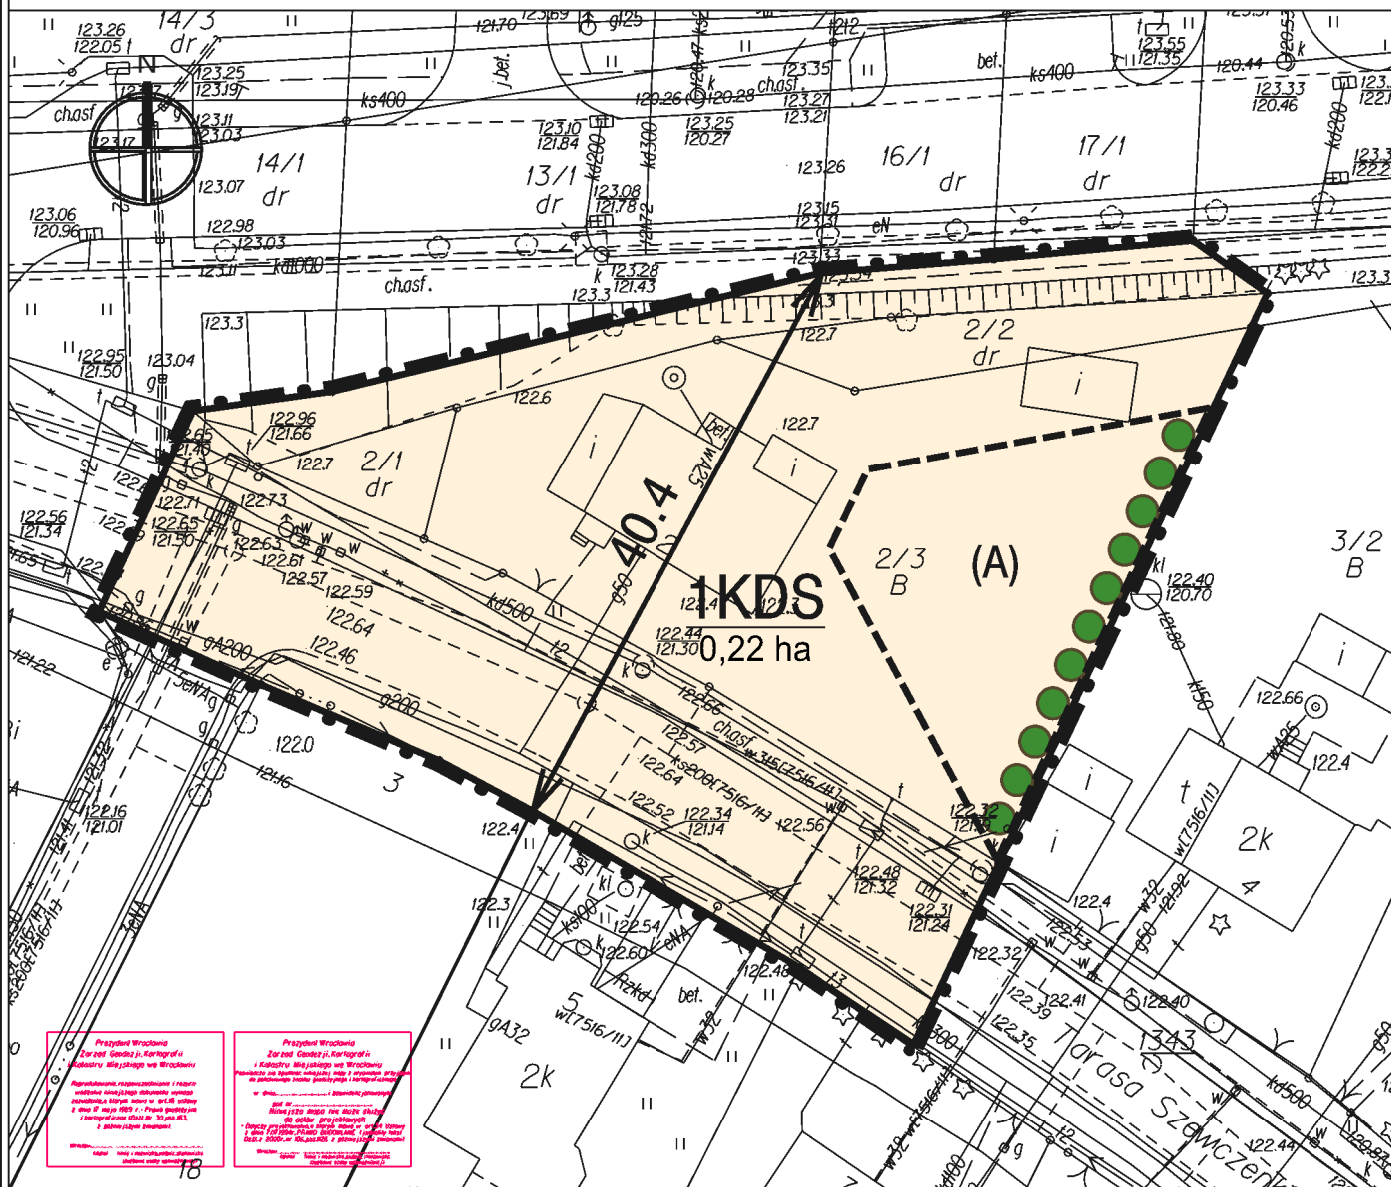

Oznaczenie	Ocena wpływu ustaleń planu na środowisko
	Utworzenie terenów komunikacji kosztem terenu dawnej zabudowy spowoduje zmiany w środowisku. Zmniejszy się powierzchnia terenów zieleni. W przypadku kolizji z planowanym zagospodarowaniem, możliwa jest wycinka części drzew. Rekompensatą utraty powierzchni zielonych jest wprowadzenie obowiązku urządzenia zieleni na terenach nieużytkowanych, a także nasadzenie szpaleru drzew, co będzie wywierać korzystne oddziaływanie na otoczenie, w szczególności w zakresie podniesienia walorów krajobrazowych terenów komunikacji. Transport samochodowy odbywający się ulicami Szewczenki i Litewską powoduje emisję spalin i pyłów, a także hałasu do otoczenia. Wielkość emisji zależy będzie od liczby poruszających się po ulicach pojazdów, a także zachowań kierowców. Plan miejscowy umożliwi rozbudowę układu drogowego co poprawi bezpieczeństwo poruszania się i płynność ruchu w tej części miasta. Projekt planu miejscowego został sporządzony zgodnie z przepisami ochrony środowiska. Zawiera korzystne zastrzeżenia z punktu widzenia ochrony środowiska i zachowania jakości życia mieszkańców.

— — —

GRANICE OBSZARU OBJĘTEGO PLANEM TOŻSAME Z GRANICAMI

a) STREFY OCHRONY KONSERWATORSKIEJ ZABYTKÓW ARCHEOLOGICZNYCH,
b) ROZMIESZCZENIA INWESTYCJI CELU PUBLICZNEGO O ZNACZENIU LOKALNYM

—————

LINIE ROZGRANICZAJĄCE TEREN

1KDS
0,22 ha

SYMBOL TERENU
POWIERZCHNIA TERENU

— — — — —

GRANICE WYDZIELENIA WEWNĘTRZNEGO

(A)

SYMBOL WYDZIELENIA WEWNĘTRZNEGO

● ● ●

SZPALER DRZEW

5.7

MIEJSCE WSKAZANIA SZEROKOŚCI ULICY W LINIACH ROZGRANICZAJĄCYCH

KDS

TEREN KOMUNIKACJI

OPRACOWANIE MERYTORYCZNE I GRAFICZNE: mgr inż. Rafał Odachowski

URZĄD MIEJSKI WROCŁAWIA
BIURO ROZWOJU WROCŁAWIA
50-030 WROCŁAW, UL. ŚWIDNICKA 53

DYREKTOR BIURA ROZWOJU WROCŁAWIA

dr hab inż. arch. Tomasz Ossowicz Nr Czł. ZOIU Z-385

WROCŁAW
Obręb ZGORZELISKO
Nr sekcji 6149131221 6149131222
6149131223 6149131224
Skala 1:500

MAPA ZASADNICZA
DO CELÓW OPINIODAWCZYCH

1. Mapa wektorowa opracowana w technologii numerycznej w środowisku MicroStation na podstawie matrycy mapy zasadniczej.
2. Układ współrzędnych lokalnych: "2000".
3. Poziom odniesienia: "Krańszadt 1986".
4. Treść wektorową opracowaną wg instrukcji K-1 "Podstawowa mapa krajoz. 7: doin 1:06.1985".

Bez wyłączeń się istnienia w terenie innych nie wyłożonych na mapie urządzeń podziemnych które nie były zgłoszone do inwentaryzacji lub o których Brali jest informacja w istniejących brzożach

ENCLOSURE 3/24/2014

by DZ 84W-151-20+30.0+

