

**UCHWAŁA NR
RADY MIEJSKIEJ WROCŁAWIA**

z dnia 2019 r.

**w sprawie uchwalenia miejscowego planu zagospodarowania przestrzennego w rejonie ulic Sudeckiej
i Sztabowej we Wrocławiu**

Na podstawie art. 18 ust. 2 pkt 5 ustawy z dnia 8 marca 1990 r. o samorządzie gminnym (Dz. U. z 2019 r. poz. 506) i art. 20 ust. 1 ustawy z dnia 27 marca 2003 r. o planowaniu i zagospodarowaniu przestrzennym (Dz. U. z 2018 r. poz. 1945 oraz z 2019 r. poz. 60, 235 i 730) w związku z uchwałą Nr XXVIII/576/16 Rady Miejskiej Wrocławia z dnia 7 lipca 2016 r. w sprawie przystąpienia do sporządzenia miejscowego planu zagospodarowania przestrzennego w rejonie ulic Sudeckiej i Sztabowej we Wrocławiu (Biuletyn Urzędowy Rady Miejskiej Wrocławia z 2016 r. poz. 192) Rada Miejska Wrocławia uchwala, co następuje:

**Rozdział 1.
Przepisy ogólne**

§ 1.1. Miejscowy plan zagospodarowania przestrzennego w rejonie ulic Sudeckiej i Sztabowej we Wrocławiu, zwany dalej planem, obejmuje obszar ograniczony ulicami Sudecką i Sztabową oraz aleją Wiśniową, przedstawiony na rysunku planu w skali 1:1000, stanowiącym załącznik nr 1 do uchwały.

2. W planie nie określa się:

- 1) dóbr kultury współczesnej – ze względu na brak dóbr kultury współczesnej;
- 2) granic i sposobów zagospodarowania terenów lub obiektów podlegających ochronie, na podstawie odrębnych przepisów, terenów górniczych, a także obszarów szczególnego zagrożenia powodzią, obszarów osuwania się mas ziemnych, krajobrazów priorytetowych określonych w audycie krajobrazowym oraz w planach zagospodarowania przestrzennego województwa – ze względu na brak takich terenów, obszarów, obiektów oraz krajobrazów priorytetowych;
- 3) sposobu i terminu tymczasowego zagospodarowania, urządzania i użytkowania terenów – ze względu na brak potrzeby takiego zagospodarowania;
- 4) granic obszarów wymagających przeprowadzenia scaleń i podziałów nieruchomości – ze względu na brak potrzeby wyznaczania takich obszarów;
- 5) granic obszarów wymagających rekultywacji – ze względu na brak potrzeby wyznaczania takich obszarów;
- 6) granic terenów pod budowę urządzeń wytwarzających energię z odnawialnych źródeł energii o mocy przekraczającej 100 kW, oraz granic ich stref ochronnych związanych z ograniczeniami w zabudowie, zagospodarowaniu i użytkowaniu terenu oraz występowaniem znaczącego oddziaływania tych urządzeń na środowisko – ze względu na brak potrzeby wyznaczania takich terenów;
- 7) granic terenów pod budowę obiektów handlowych o powierzchni sprzedaży powyżej 2000 m² – ze względu na brak potrzeby wyznaczania takich terenów;
- 8) granic terenów inwestycji celu publicznego o znaczeniu ponadlokalnym, umieszczonych w planie zagospodarowania przestrzennego województwa lub w ostatecznych decyzjach o lokalizacji drogi krajowej, wojewódzkiej lub powiatowej, linii kolejowej o znaczeniu państwowym, lotniska użytku publicznego, inwestycji w zakresie terminalu lub przedsięwzięcia Euro 2012 – ze względu na brak występowania takich terenów;
- 9) granic terenów rekreacyjno-wypoczynkowych oraz terenów służących organizacji imprez masowych – ze względu na brak potrzeby wyznaczania takich terenów;
- 10) granic pomników zagłady oraz ich stref ochronnych – ze względu na brak takich pomników oraz ich stref ochronnych;

- 11) granic terenów zamkniętych i granic stref ochronnych terenów zamkniętych – ze względu na brak takich terenów oraz ich stref ochronnych;
- 12) kolorystyki obiektów budowlanych oraz pokrycia dachów – ze względu na brak potrzeby takich regulacji;
- 13) minimalnej powierzchni nowo wydzielonych działek budowlanych – ze względu na brak potrzeby takich regulacji.

§ 2. Określenia stosowane w uchwale oznaczają:

- 1) dojazd – dojazd pojazdem samochodowym;
- 2) nieprzekraczalna linia zabudowy – linia ograniczająca fragment terenu, na wyłącznie którym dopuszcza się budynki oraz określone w ustaleniach planu budowlę; linia ta nie dotyczy części obiektów budowlanych znajdujących się w całości pod poziomem terenu, balkonów, wykuszy, loggii, gzymsów, okapów, zadaszeń nad wejściami do budynków, elementów odwodnienia, elementów wystroju elewacji, schodów prowadzących do budynków, pochylni i innych podobnych elementów budynków, których zasięg może być ograniczony w ustaleniach planu;
- 3) obiekt szczególny – obiekt budowlany, który koncentruje uwagę obserwatorów;
- 4) obiekt wbudowany w budynek – pomieszczenie lub wyodrębniona grupa powiązanych ze sobą pomieszczeń, stanowiące funkcjonalną całość, należącą do danej kategorii przeznaczenia terenu i znajdujące się w budynku, w którym zajmują nie więcej niż 30% jego powierzchni całkowitej;
- 5) obowiązująca ciągła linia zabudowy – nieprzekraczalna linia zabudowy, na której musi być usytuowana zewnętrzna krawędź zewnętrznej ściany budynku i określonych w ustaleniach planu budowlę na całej długości tej linii, o ile ustalenia planu nie stanowią inaczej; linia ta nie dotyczy przejść i przejazdów bramowych na poziomie terenu;
- 6) obowiązująca linia zabudowy – nieprzekraczalna linia zabudowy, na której musi być usytuowana zewnętrzna krawędź zewnętrznej ściany budynku i określonych w ustaleniach planu budowlę, o ile ustalenia planu nie stanowią inaczej; linia ta nie dotyczy przejść i przejazdów bramowych na poziomie terenu;
- 7) obudowa estetyczna – konstrukcja stanowiąca architektoniczną osłonę urządzeń budowlanych, technicznych i instalacji, służącą utrzymaniu estetycznych walorów obiektu;
- 8) parking samodzielny jednopoziomowy – jednokondygnacyjna budowla lub budynek przeznaczony do przechowywania samochodów;
- 9) parking samodzielny wielopoziomowy – wielokondygnacyjna budowla lub budynek przeznaczony do przechowywania samochodów, w którym podstawowej funkcji parkingowej może towarzyszyć funkcja uzupełniająca;
- 10) parking rowerowy zamknięty – budowla lub budynek albo ich część przeznaczona do przechowywania rowerów i zabezpieczona przed ogólnym dostępem;
- 11) parking terenowy otwarty – jednopoziomowe odkryte miejsce postojowe lub ich zgrupowanie opierające się na gruncie i niebędące elementem pasa drogowego;
- 12) przestrzeń współdzielona – przestrzeń uliczna umożliwiającą równoprawne korzystanie wszystkim użytkownikom, bez konieczności jej fizycznego podziału, w celu poprawy bezpieczeństwa ruchu;
- 13) przeznaczenie terenu – obiekty, które jako jedyne są dopuszczone na danym terenie;
- 14) sieci uzbrojenia – przewody wodociągowe i kanalizacyjne, gazociągi, sieci ciepłownicze, linie kablowe sieci telekomunikacyjnej i elektroenergetycznej, oraz inne podobne przewody, a także urządzenia melioracyjne wraz z urządzeniami niezbędnymi do ich funkcjonowania oraz stacje ładowania pojazdów elektrycznych;
- 15) szczególne wymagania architektoniczne – wymóg wysokiego poziomu ukształtowania architektonicznego zabudowy i zagospodarowania terenu;
- 16) szpaler drzew – pojedynczy lub podwójny szereg drzew, którego przerwanie jest możliwe na skrzyżowaniach oraz w miejscach dojazdu do terenu;
- 17) teren – część obszaru objętego planem wyznaczona liniami rozgraniczającymi, oznaczona symbolem;

- 18) trasa rowerowa – czytelny i spójny ciąg rozwiązań technicznych, zapewniający bezpieczny i wygodny ruch rowerowy, na który mogą składać się: wydzielone drogi rowerowe, ścieżki rowerowe, pasy rowerowe, ciągi pieszo-rowerowe, ulice w strefach ograniczonej prędkości, ulice w strefach zamieszkania, drogi wewnętrzne oraz inne podobne;
- 19) wydzielenie wewnętrzne – część terenu, wyznaczona granicami wydzielenia wewnętrznego, oznaczona symbolem;
- 20) wyeksponowanie obiektu – wymóg takiego usytuowania obiektu, aby najbardziej reprezentacyjne części były widoczne z miejsca określonego w ustaleniach planu.

§ 3. 1. Integralną częścią planu jest rysunek planu, o którym mowa w § 1 ust. 1.

2. Następujące oznaczenia graficzne na rysunku planu są obowiązującymi ustaleniami planu:

- 1) granica obszaru objętego planem tożsama z granicą strefy ochrony konserwatorskiej, granicą strefy ochrony konserwatorskiej zabytków archeologicznych OM, granicą terenu rozmieszczenia inwestycji celu publicznego o znaczeniu lokalnym;
- 2) linia rozgraniczająca tereny;
- 3) symbol terenu;
- 4) granica wydzielenia wewnętrznego;
- 5) symbol wydzielenia wewnętrznego;
- 6) nieprzekraczalna linia zabudowy;
- 7) obowiązująca linia zabudowy;
- 8) obowiązująca ciągła linia zabudowy;
- 9) miejsce zmiany rodzaju linii zabudowy;
- 10) korytarz usytuowania przejścia, przejazdu bramowego;
- 11) nawierzchnia do specjalnego opracowania;
- 12) strefa zieleni;
- 13) szpaler drzew objętych ochroną;
- 14) drzewo do zachowania;
- 15) obiekt szczególny;
- 16) miejsce wskazania szerokości.

3. Stwierdzenie, że plan nie narusza ustaleń Studium uwarunkowań i kierunków zagospodarowania przestrzennego Wrocławia stanowi załącznik nr 2 do uchwały.

4. Rozstrzygnięcie o sposobie rozpatrzenia uwag do projektu planu stanowi załącznik nr 3 do uchwały.

5. Rozstrzygnięcie o sposobie realizacji, zapisanych w planie, inwestycji z zakresu infrastruktury technicznej, które należą do zadań własnych gminy, oraz zasadach ich finansowania, zgodnie z przepisami o finansach publicznych stanowi załącznik nr 4 do uchwały.

§ 4. 1. Ustala się następujące kategorie przeznaczenia terenu:

- 1) zabudowa mieszkaniowa wielorodzinna – należy przez to rozumieć budynek mieszkalny wielorodzinny zawierający więcej niż 2 mieszkania lub zespół takich budynków, a także części budynków niemieszkalnych, w których znajdują się więcej niż 2 mieszkania, wraz z obiektami towarzyszącymi, nienależącymi do innej kategorii przeznaczenia terenu;
- 2) zabudowa zamieszkiwania zbiorowego – należy przez to rozumieć obiekty czasowego zamieszkiwania uczniów, studentów i pracowników, w tym internaty, bursy, domy studenckie i asystenckie, wraz z obiektami towarzyszącymi, a także obiekty do nich podobne, nienależące do innej kategorii przeznaczenia terenu;

- 3) zabudowa zamieszkiwania wspólnot religijnych – należy przez to rozumieć obiekty zamieszkiwania członków wspólnot religijnych, w tym klasztory i domy zakonne, domy księży, wraz z obiektami towarzyszącymi, a także obiekty do nich podobne, nienależące do innej kategorii przeznaczenia terenu;
- 4) handel detaliczny małopowierzchniowy A – należy przez to rozumieć obiekty służące sprzedaży detalicznej, przystosowane do przyjmowania klientów, o powierzchni sprzedaży nie większej niż 400 m², oraz punkty sprzedaży zakładów, gier losowych oraz loteryjnych i zakładów sportowych, wraz z obiektami towarzyszącymi, nienależącymi do innej kategorii przeznaczenia terenu, z wyłączeniem stacji paliw;
- 5) gastronomia – należy przez to rozumieć restauracje, bary, kawiarnie, w tym kawiarnie internetowe, cukiernie, koktajl-bary, winiarnie, puby, stołówki, obiekty służące działalności cateringowej, a także obiekty do nich podobne, nienależące do innej kategorii przeznaczenia terenu;
- 6) rozrywka – należy przez to rozumieć dyskoteki, kluby muzyczne, sale taneczne, kasyna i salony gier, kręgielnie, sale bilardowe, wraz z obiektami towarzyszącymi, a także obiekty do nich podobne, nienależące do innej kategorii przeznaczenia terenu;
- 7) widowiskowe obiekty kultury – należy przez to rozumieć teatry, opery, filharmonie, sale koncertowe, sale widowiskowe, cyrki, kina, kabarety, planetaria, wraz z obiektami towarzyszącymi, a także obiekty do nich podobne, nienależące do innej kategorii przeznaczenia terenu;
- 8) obiekty upowszechniania kultury – należy przez to rozumieć domy kultury, biblioteki, mediateki, wypożyczalnie filmów, centra informacyjne, kluby, z wyjątkiem muzycznych, wraz z obiektami towarzyszącymi, a także obiekty do nich podobne, nienależące do innej kategorii przeznaczenia terenu;
- 9) wystawy i ekspozycje – należy przez to rozumieć muzea, galerie sztuki, sale wystawowe, wraz z obiektami towarzyszącymi, a także obiekty do nich podobne, nienależące do innej kategorii przeznaczenia terenu;
- 10) obiekty sakralne – należy przez to rozumieć świątynie i obiekty zgromadzeń religijnych, wraz z obiektami towarzyszącymi, w tym kaplice, plebanie, domy parafialne i katechetyczne, a także obiekty do nich podobne, nienależące do innej kategorii przeznaczenia terenu;
- 11) pracownie artystyczne – należy przez to rozumieć pomieszczenia lub budynki wyspecjalizowane do potrzeb tworzenia utworów artystycznych, a także obiekty do nich podobne, nienależące do innej kategorii przeznaczenia terenu;
- 12) biura – należy przez to rozumieć budynki lub ich części, w których prowadzi się działalność związaną z zarządzaniem, działaniem organizacji, doradztwem, finansami, ubezpieczeniami, projektowaniem, obsługą nieruchomości, wynajmem, pośrednictwem, prowadzeniem interesów, pracami badawczo-rozwojowymi, archiwizowaniem, działalnością wydawniczą, reklamą, tłumaczeniami, świadczeniem usług turystycznych poza udzielaniem noclegów, przetwarzaniem i przysyłaniem informacji, informatyką, przygotowywaniem programów telewizyjnych i radiowych, obsługą przesyłek, administracją, wymiarem sprawiedliwości, zarządzaniem obroną narodową, policją, strażą pożarną i służbami ochrony, reprezentowaniem państw, instytucjami międzynarodowymi, a także podobną działalność, której nie prowadzi się w budynkach lub ich częściach należących do innych kategorii przeznaczenia terenu;
- 13) obiekty kongresowe i konferencyjne – należy przez to rozumieć obiekty kongresowe i konferencyjne wraz z obiektami towarzyszącymi, a także obiekty do nich podobne, nienależące do innej kategorii przeznaczenia terenu;
- 14) obiekty hotelowe – należy przez to rozumieć budynki niemieszkalne zakwaterowania turystycznego, w tym hotele, motele, pensjonaty, domy wycieczkowe, gospody, schroniska, w tym schroniska młodzieżowe, wraz z obiektami towarzyszącymi, a także obiekty do nich podobne, nienależące do innej kategorii przeznaczenia terenu;
- 15) usługi drobne – należy przez to rozumieć obiekty usług szewskich, krawieckich, rymarskich, fotograficznych, introligatorskich, poligraficznych, jubilerskich, lutniczych, fryzjerskich, kosmetycznych, zegarmistrzowskich, pogrzebowych, ślusarskich, stolarskich, obiekty napraw artykułów użytku osobistego i użytku domowego, konserwacji i naprawy sprzętu i wyposażenia biurowego, studia wizażu i odchudzania, łaźnie i sauny, solaria, gabinety masażu, gabinety wrózek i astrologów, pralnie, obiekty wynajmu i wypożyczania przedmiotów ruchomych, a także obiekty do nich podobne, nienależące do innej kategorii przeznaczenia terenu;

- 16) obiekty szpitalne – należy przez to rozumieć obiekty opieki zdrowotnej, w których udziela się całodobowych świadczeń zdrowotnych, w tym szpitale, prewentoria, sanatoria, zakłady opiekuńczo-lecznicze, zakłady pielęgnacyjno-opiekuńcze, ośrodki terapii uzależnień, izby wytrzeźwień, hospicja, wraz z obiektami towarzyszącymi, a także obiekty do nich podobne, nienależące do innej kategorii przeznaczenia terenu;
- 17) poradnie medyczne – należy przez to rozumieć przychodnie, poradnie, ambulatoria, ośrodki zdrowia, gabinety lekarskie, stacje dializ, zakłady rehabilitacji leczniczej, stacje krwiodawstwa, szkoły rodzenia, gabinety paramedyczne, a także obiekty do nich podobne, nienależące do innej kategorii przeznaczenia terenu;
- 18) pracownie medyczne – należy przez to rozumieć pracownie diagnostyki medycznej, protetyki stomatologicznej i ortodoncji, pracownie ortopedyczne, banki krwi, organów i szpiku kostnego, a także obiekty do nich podobne, nienależące do innej kategorii przeznaczenia terenu;
- 19) obiekty opieki nad dzieckiem – należy przez to rozumieć żłobki, kluby dziecięce, a także obiekty do nich podobne, nienależące do innej kategorii przeznaczenia terenu;
- 20) obiekty pomocy społecznej – należy przez to rozumieć domy dziecka, domy seniora, domy pomocy społecznej, świetlice środowiskowe, obiekty pogotowi opiekuńczych, schroniska dla bezdomnych, wraz z obiektami towarzyszącymi, a także obiekty do nich podobne, nienależące do innej kategorii przeznaczenia terenu;
- 21) zakłady lecznicze dla zwierząt;
- 22) edukacja – należy przez to rozumieć przedszkola i szkoły, wraz z obiektami towarzyszącymi, z wyjątkiem szkół wyższych, a także obiekty do nich podobne, nienależące do innej kategorii przeznaczenia terenu;
- 23) obiekty kształcenia dodatkowego – należy przez to rozumieć obiekty, w których prowadzone jest kształcenie dodatkowe lub uzupełniające, w tym kursy i szkolenia oraz działalność wspomagająca proces nauczania, wraz z obiektami towarzyszącymi, a także obiekty do nich podobne, nienależące do innej kategorii przeznaczenia terenu;
- 24) uczelnie wyższe;
- 25) obiekty naukowe i badawcze – należy przez to rozumieć obiekty, w których prowadzi się działalność naukową lub badawczą, w tym laboratoria, obserwatoria, stacje meteorologiczne, wraz z obiektami towarzyszącymi, a także obiekty do nich podobne, nienależące do innej kategorii przeznaczenia terenu;
- 26) produkcja drobna – należy przez to rozumieć niewielkie obiekty związane z prowadzeniem działalności wytwórczej, takie jak piekarnie, lodziarnie, wyrób produktów cukierniczych i ciastkarskich, zakłady poligraficzne, w tym obiekty przystosowane do przyjmowania klientów, wraz z obiektami towarzyszącymi, a także obiekty do nich podobne, nienależące do innej kategorii przeznaczenia terenu;
- 27) obiekty do parkowania;
- 28) zieleń parkowa;
- 29) skwery;
- 30) kryte urządzenia sportowe – należy przez to rozumieć kryte w całości lub w części urządzenia do uprawiania sportu wraz z obiektami towarzyszącymi, nienależącymi do innej kategorii przeznaczenia terenu;
- 31) ulice;
- 32) place;
- 33) drogi wewnętrzne;
- 34) ciągi piesze;
- 35) ciągi pieszo - rowerowe;
- 36) stacje transformatorowe;
- 37) stacje gazowe;

- 38) obiekty infrastruktury wodociągowej – należy przez to rozumieć studnie publiczne, urządzenia służące do ujmowania i magazynowania wód, pompownie wód, hydrofornie, urządzenia regulujące ciśnienie wody, a także obiekty do nich podobne, nienależące do innej kategorii przeznaczenia terenu;
- 39) obiekty infrastruktury kanalizacyjnej – należy przez to rozumieć wyloty urządzeń kanalizacyjnych służących do wprowadzania ścieków do wód lub do ziemi, urządzenia podczyszczające i oczyszczające ścieki oraz przepompownie ścieków, a także obiekty do nich podobne, nienależące do innej kategorii przeznaczenia terenu.

2. Ustala się następujące grupy kategorii przeznaczenia terenu:

- 1) infrastruktura drogowa – grupa obejmuje kategorie:
- a) place,
 - b) ciągi piesze,
 - c) ciągi pieszo - rowerowe,
 - d) obiekty do parkowania;
- 2) obiekty infrastruktury technicznej – grupa obejmuje kategorie:
- a) stacje transformatorowe,
 - b) stacje gazowe,
 - c) obiekty infrastruktury wodociągowej,
 - d) obiekty infrastruktury kanalizacyjnej.

3. Na każdym terenie dopuszcza się zielen i urządzenia budowlane towarzyszące kategoriom przeznaczenia dopuszczonym na tym terenie.

Rozdział 2.

Ustalenia dla całego obszaru objętego planem

§ 5. Obowiązują następujące ustalenia dotyczące ukształtowania zabudowy i zagospodarowania terenów:

- 1) obszar objęty planem stanowi obszar zabudowy śródmiejskiej, zgodnie z przepisami w sprawie warunków technicznych, jakim powinny odpowiadać budynki i ich usytuowanie;
- 2) poza zasadami usytuowania budynku określonymi w przepisach odrębnych, dopuszcza się sytuowanie budynku zwróconego ścianą bez otworów okiennych lub drzwiowych w stronę granicy z sąsiednią działką budowlaną w odległości 1,5 m od tej granicy lub bezpośrednio przy tej granicy;
- 3) wymiar pionowy budowli przekrytej dachem, mierzony od poziomu terenu przy budowli do najwyższego punktu pokrycia dachu, nie może być większy niż 2 m;
- 4) wymiar pionowy budowli nieprzekrytej dachem, mierzony od poziomu terenu przy budowli do jej najwyższego punktu, nie może być większy niż 5 m;
- 5) na elewacjach nie dopuszcza się urządzeń budowlanych, technicznych i instalacji;
- 6) ustalenie, o którym mowa w pkt 5, nie dotyczy anten i instalacji odgromowej;
- 7) zakazuje się wolno stojących budynków gospodarczych;
- 8) zakazuje się lokalizacji urządzeń wykorzystujących energię wiatru;
- 9) obowiązują szczególne wymagania architektoniczne w zakresie kształtowania posadzki, zieleni;
- 10) obowiązuje stosowanie rozwiązań technicznych w budynkach mieszkalnych, które zapewniają w nich właściwe warunki akustyczne;
- 11) dla obiektów infrastruktury technicznej nie obowiązują linie zabudowy oraz ustalenia dla terenów dotyczące:
 - a) udziału powierzchni zabudowy w powierzchni działki budowlanej,
 - b) wskaźnika intensywności zabudowy,

c) udziału powierzchni terenu biologicznie czynnego w powierzchni działki budowlanej.

§ 6. Obowiązują następujące ustalenia dotyczące ochrony i kształtowania środowiska i krajobrazu oraz ochrony przyrody:

- 1) na powierzchniach niezabudowanych i nieutwardzonych obowiązuje zieleń lub teren biologicznie czynny;
- 2) zgodnie z przepisami dotyczącymi ochrony środowiska w zakresie ochrony przed hałasem, tereny oznaczone na rysunku planu symbolami 1UKK i 1MW-U należą do terenów w strefie śródmiejskiej miast powyżej 100 tysięcy mieszkańców.

§ 7. Obowiązują następujące ustalenia dotyczące ochrony dziedzictwa kulturowego i zabytków:

- 1) ustala się strefę ochrony konserwatorskiej na całym obszarze objętym planem;
- 2) w strefie ochrony konserwatorskiej, o której mowa w pkt 1, przedmiotem ochrony są:
 - a) fragment historycznego układu urbanistycznego dzielnicy Południe we Wrocławiu, wpisany do ewidencji zabytków, na całym obszarze objętym planem,
 - b) zespół budowlany i układ przestrzenny dawnego szpitala Izraelickiego, następnie Okręgowego Szpitala Kolejowego, wpisany do rejestru zabytków pod numerem A/6075, oznaczony na rysunku planu,
 - c) zespół kościelny kościoła parafialnego pw. św. Augustyna, wpisany do ewidencji zabytków, oznaczony na rysunku planu,
 - d) kościół pw. św. Augustyna, wpisany do rejestru zabytków pod numerem A/2492/353/Wm, oznaczony na rysunku planu,
 - e) plebania i mur ogrodzeniowy z bramą, wpisane do rejestru zabytków pod numerem A/1410/566/Wm, oznaczone na rysunku planu,
 - f) obiekty budowlane wpisane do ewidencji zabytków, oznaczone na rysunku planu,
 - g) aleja lipowa wpisana do ewidencji zabytków, oznaczona na rysunku planu;
- 3) celem ochrony obszaru, o którym mowa w pkt 2 lit. c, jest zachowanie i pełna rewaloryzacja układu przestrzennego założenia i wszystkich jego elementów zabytkowych;
- 4) przedmiotem ochrony obiektów budowlanych, o których mowa w pkt 2 lit. f, są:
 - a) gabaryt,
 - b) forma architektoniczna,
 - c) elewacje budynków w zakresie historycznych dyspozycji, artykulacji i detali;
- 5) w odniesieniu do obiektów budowlanych, o których mowa w pkt 2 lit. f, z robót budowlanych dopuszcza się:
 - a) remont,
 - b) przebudowę polegającą na rekonstrukcji elementów historycznych,
 - c) budowę polegającą na rekonstrukcji historycznych form elewacji i dachów oraz historycznego wymiaru pionowego budynków;
- 6) ustala się strefę ochrony konserwatorskiej zabytków archeologicznych OM na całym obszarze objętym planem, w tym na obszarach stref ochronnych stanowisk archeologicznych;
- 7) w strefie, której mowa w pkt 6, ochronie podlegają znajdujące się w jej obszarze zabytki archeologiczne.

§ 8. Wyznacza się granice obszaru rehabilitacji istniejącej zabudowy i infrastruktury technicznej tożsame z liniami rozgraniczającymi terenu 1MW-U.

§ 9. Wyznacza się granice obszaru wymagającego przekształceń tożsame z liniami rozgraniczającymi terenu 1MW-U.

§ 10. Wyznacza się granice terenów rozmieszczenia inwestycji celu publicznego o znaczeniu lokalnym tożsame z granicami obszaru objętego planem.

§ 11. Obowiązują następujące ustalenia dotyczące zasad scalania i podziału nieruchomości:

- 1) dopuszcza się scalanie i podział nieruchomości;
- 2) powierzchnia działki nie może być mniejsza niż 2 m²;
- 3) szerokość frontu działki nie może być mniejsza niż 2 m;
- 4) kąt położenia granicy działki w stosunku do pasa drogowego nie może być mniejszy niż 40°.

§ 12. Obowiązują następujące ustalenia dotyczące parkowania pojazdów:

- 1) na terenach przeznaczonych na realizację drogowych celów publicznych oraz w strefach zamieszkania i strefach ruchu obowiązują miejsca postojowe przeznaczone do parkowania pojazdów zaopatrzonych w kartę parkingową co najmniej w liczbie:
 - a) 1 miejsce postojowe – jeżeli liczba miejsc wynosi od 6 do 15,
 - b) 2 miejsca postojowe – jeżeli liczba miejsc wynosi od 16 do 40,
 - c) 3 miejsca postojowe – jeżeli liczba miejsc wynosi od 41 do 100,
 - d) 4% ogólnej liczby miejsc postojowych jeżeli ogólna liczba miejsc wynosi więcej niż 100;
- 2) obowiązują miejsca postojowe dla samochodów osobowych towarzyszące poszczególnym kategoriom przeznaczenia terenu co najmniej w liczbie ustalonej zgodnie z następującymi wskaźnikami:
 - a) dla zabudowy mieszkaniowej wielorodzinnej – 0,8 miejsca postojowego na 1 mieszkanie,
 - b) dla zabudowy zamieszkiwania zbiorowego – 10 miejsc postojowych na 100 miejsc,
 - c) dla handlu detalicznego małopowierzchniowego A – 1,5 miejsca postojowego na 100 m² powierzchni sprzedaży,
 - d) dla gastronomii i rozrywki – 1,2 miejsca postojowego na 100 m² powierzchni użytkowej,
 - e) dla widowiskowych obiektów kultury – 5 miejsc postojowych na 100 miejsc użytkowych lub dla widzów,
 - f) dla obiektów upowszechniania kultury – 2 miejsca postojowe na 100 m² powierzchni użytkowej,
 - g) dla wystaw i ekspozycji – 0,8 miejsca postojowego na 100 m² powierzchni użytkowej,
 - h) dla biur – 1,5 miejsca postojowego na 100 m² powierzchni użytkowej,
 - i) dla obiektów kongresowych i konferencyjnych – 1,2 miejsca postojowego na 100 m² powierzchni użytkowej,
 - j) dla obiektów hotelowych – 20 miejsc postojowych na 100 pokoi hotelowych,
 - k) dla obiektów szpitalnych – 1 miejsce postojowe na 100 m² powierzchni użytkowej,
 - l) dla poradni medycznych i pracowni medycznych – 1 miejsce postojowe na 100 m² powierzchni użytkowej,
 - m) dla obiektów opieki nad dzieckiem – 1 miejsce postojowe na 1 oddział,
 - n) dla edukacji – 1 miejsce postojowe na 1 oddział,
 - o) dla obiektów kształcenia dodatkowego – 0,8 miejsca postojowego na 100 m² powierzchni użytkowej,
 - p) dla uczelni wyższych – 10 miejsc postojowych na 100 stanowisk pracy i miejsc dla studentów,
 - q) dla obiektów naukowych i badawczych – 5 miejsc postojowych na 100 stanowisk pracy,
 - r) dla krytych urządzeń sportowych – 5 miejsc postojowych na 100 m² powierzchni użytkowej;
- 3) parkingi samodzielne jednopoziomowe, parkingi wielopoziomowe dopuszcza się wyłącznie jako podziemne;
- 4) obowiązują miejsca postojowe dla rowerów towarzyszące poszczególnym kategoriom przeznaczenia terenu co najmniej w liczbie ustalonej zgodnie z następującymi wskaźnikami:

- a) dla zabudowy mieszkaniowej wielorodzinnej –1 miejsce postojowe na 1 mieszkanie,
- b) dla biur – 3 miejsca postojowe na 100 m² powierzchni użytkowej,
- c) dla gastronomii – 2 miejsca postojowe na 100 m² powierzchni użytkowej,
- d) dla edukacji – 2 miejsca postojowe na 1 oddział,
- e) dla krytych urządzeń sportowych – 3 miejsca postojowe na 100 m² powierzchni użytkowej;
- 5) miejsca postojowe, o których mowa w pkt 4, należy usytuować na terenie i działce budowlanej, na których usytuowany jest obiekt, któremu te miejsca towarzyszą;
- 6) co najmniej 30% miejsc postojowych, o których mowa w pkt 4 lit. a, należy usytuować w parkingach rowerowych zamkniętych;
- 7) parkingi rowerowe zamknięte dopuszcza się wyłącznie jako wbudowane.

§ 13. Obowiązują następujące ustalenia dotyczące systemów infrastruktury technicznej:

- 1) dopuszcza się sieci uzbrojenia;
- 2) przewody wodociągowe i kanalizacyjne, gazociągi, sieci ciepłownicze, linie kablowe sieci telekomunikacyjnej i elektroenergetycznej, oraz inne podobne przewody dopuszcza się wyłącznie jako podziemne;
- 3) zaopatrzenie w wodę dopuszcza się z sieci wodociągowej;
- 4) odprowadzenie ścieków komunalnych dopuszcza się siecią kanalizacyjną, z zastrzeżeniem pkt 5;
- 5) przy odprowadzaniu wód opadowych i roztopowych należy uwzględnić rozwiązania polegające na zagospodarowaniu tych wód w miejscu opadu, w szczególności poprzez gospodarcze wykorzystanie, odparowanie, rozsączanie do gruntu lub retencjonowanie na działce budowlanej wraz ze spowalnianiem ich odpływu do odbiornika;
- 6) zaopatrzenie w ciepło dopuszcza się wyłącznie z sieci ciepłowniczej lub innych niskoemisyjnych systemów grzewczych, niepowodujących przekroczeń dopuszczalnych emisji do środowiska, zgodnie z przepisami odrębnymi;
- 7) zaopatrzenie w energię elektryczną dopuszcza się z sieci elektroenergetycznej oraz odnawialnych źródeł energii.

§ 14. Następujące tereny ustala się jako obszary przeznaczone na cele publiczne: 1KDD i 1KDL.

§ 15. Określa się wysokość stawki procentowej, na podstawie której ustala się opłatę, o której mowa w art. 36 ust. 4 ustawy z dnia 27 marca 2003 r. o planowaniu i zagospodarowaniu przestrzennym, dla terenu oznaczonego na rysunku planu symbolem:

- 1) 1UKK na 30%;
- 2) 1MW-U na 3%;
- 3) 1KDD i 1KDL na 0,1%.

Rozdział 3. **Ustalenia dla terenów**

§ 16. 1. Dla terenu oznaczonego na rysunku planu symbolem **1UKK** ustala się przeznaczenie:

- 1) obiekty sakralne;
- 2) zabudowa zamieszkiwania wspólnot religijnych;
- 3) obiekty opieki nad dzieckiem;
- 4) edukacja;
- 5) skwery;
- 6) infrastruktura drogowa;
- 7) obiekty infrastruktury technicznej.

2. Na terenie, o którym mowa w ust. 1, obowiązują następujące ustalenia dotyczące ukształtowania zabudowy i zagospodarowania terenu:

- 1) obowiązuje obiekt szczególny na obszarze wskazanym na rysunku planu;
- 2) obiekt szczególny, o którym mowa w pkt 1, dotyczy wyłącznie budowli nieprzekrytych dachem;
- 3) wymiar pionowy budynku mierzony od poziomu terenu przy budynku do najwyższego punktu pokrycia dachu, nie może być większy niż 14 m, z zastrzeżeniem pkt 4 i 5;
- 4) ustalenie pkt 3 nie dotyczy obiektów wpisanych do rejestru zabytków;
- 5) w wydzieleniu wewnętrznym (A) nie obowiązuje ustalenie pkt 3, a wymiar pionowy budynku mierzony od poziomu terenu przy budynku do najwyższego punktu pokrycia dachu, nie może być większy niż 5 m;
- 6) kąt nachylenia połaci dachowej może być równy lub większy od 0°;
- 7) udział powierzchni zabudowy w powierzchni działki budowlanej nie może być większy niż 70%;
- 8) wartość wskaźnika intensywności zabudowy może być równa lub większa od 0, przy czym nie może być większa niż 2;
- 9) powierzchnia terenu biologicznie czynnego musi stanowić co najmniej 15% powierzchni działki budowlanej;
- 10) w strefie zieleni, wyznaczonej na rysunku planu, powierzchnia terenu biologicznie czynnego musi stanowić co najmniej 80% jej powierzchni;
- 11) obowiązuje zachowanie drzewa wskazanego na rysunku planu.

3. Na terenie, o którym mowa w ust. 1, obowiązują następujące ustalenia dotyczące systemu transportowego:

- 1) dojazd do terenu dopuszcza się wyłącznie od terenu 1KDL;
- 2) obowiązuje parking dla rowerów.

§ 17. 1. Dla terenu oznaczonego na rysunku planu symbolem **1MW-U** ustala się przeznaczenie:

- 1) zabudowa mieszkaniowa wielorodzinna;
- 2) zabudowa zamieszkiwania zbiorowego;
- 3) handel detaliczny małopowierzchniowy A;
- 4) gastronomia;
- 5) rozrywka;
- 6) widowiskowe obiekty kultury;
- 7) obiekty upowszechniania kultury;
- 8) wystawy i ekspozycje;
- 9) pracownie artystyczne;
- 10) biura;
- 11) obiekty kongresowe i konferencyjne;
- 12) obiekty hotelowe;
- 13) usługi drobne;
- 14) obiekty szpitalne;
- 15) poradnie medyczne;
- 16) pracownie medyczne;
- 17) obiekty opieki nad dzieckiem;
- 18) obiekty pomocy społecznej;

- 19) zakłady lecznicze dla zwierząt;
- 20) edukacja;
- 21) obiekty kształcenia dodatkowego;
- 22) uczelnie wyższe;
- 23) obiekty naukowe i badawcze;
- 24) produkcja drobna;
- 25) zieleń parkowa;
- 26) skwery;
- 27) kryte urządzenia sportowe;
- 28) infrastruktura drogowa;
- 29) drogi wewnętrzne;
- 30) obiekty infrastruktury technicznej.

2. W ramach przeznaczenia:

- 1) usługi drobne nie dopuszcza się usług ślusarskich i stolarskich;
- 2) widowiskowe obiekty kultury dopuszcza się wyłącznie teatry, kabarety, a także obiekty do nich podobne, nienależące do innej kategorii przeznaczenia terenu.

3. Na terenie, o którym mowa w ust. 1, obowiązują następujące ustalenia dotyczące ukształtowania zabudowy i zagospodarowania terenu:

- 1) handel detaliczny małopowierzchniowy A dopuszcza się wyłącznie jako obiekt wbudowany w budynek;
- 2) w wydzieleniu wewnętrznym (C) nie dopuszcza się zabudowy mieszkaniowej wielorodzinnej i zabudowy zamieszkiwania zbiorowego;
- 3) w budynkach związanych ze stałym i czasowym pobytem dzieci i młodzieży, obiektach opieki społecznej i obiektach szpitalnych obowiązuje stosowanie rozwiązań technicznych, które zapewnią w nich właściwe warunki akustyczne;
- 4) obowiązujące linie zabudowy nie dotyczą rozbudowy o klatkę schodową, urządzenia dla niepełnosprawnych lub o szyb windy do budynku, o ile nie narusza to wartości zabytkowej;
- 5) zakazuje się nadbudowy budynków wpisanych do ewidencji zabytków, z zastrzeżeniem pkt 18;
- 6) w wydzieleniach wewnętrznych (D) i (F) obowiązuje wyeksponowanie budynków ze wszystkich stron;
- 7) w wydzieleniach wewnętrznych (D) i (F) obowiązuje obudowa estetyczna ze wszystkich stron urządzeń budowlanych, technicznych i instalacji zamontowanych na dachach, ze wszystkich stron, w tym również z góry, z zastrzeżeniem pkt 8 i 9;
- 8) ustalenie, o którym mowa w pkt 7, nie dotyczy: anten, kolektorów słonecznych, urządzeń fotowoltaicznych, instalacji odgromowej;
- 9) wymiar pionowy obudowy estetycznej, o której mowa w pkt 7, mierzony od jej najniższego punktu na dachu do jej najwyższego punktu, nie może być większy niż 3 m;
- 10) dla budynków wpisanych do ewidencji zabytków na dachach nie dopuszcza się urządzeń budowlanych, technicznych i instalacji za wyjątkiem anten i instalacji odgromowej;
- 11) kąt nachylenia połaci dachowej może być równy lub większy od 0°, z zastrzeżeniem pkt 12, 13 i 17;
- 12) ustalenie nie dotyczy budynków wpisanych do ewidencji zabytków;
- 13) w wydzieleniu wewnętrznym (B) dopuszcza się wyłącznie budynek o kącie nachylenia połaci dachowych nie mniejszym niż 40° i nie większym niż 65°;
- 14) w wydzieleniu wewnętrznym (B) wymiar pionowy budynku mierzony od poziomu terenu przy budynku do:

- a) najwyższego punktu pokrycia dachu, nie może być większy niż 26m,
- b) górnej krawędzi gzymsu wieńczącego i ściany zewnętrznej, nie może być większy niż 18m;
- 15) w wydzielaniu wewnętrznym (C) wymiar pionowy budynku mierzony od poziomu terenu przy budynku do najwyższego punktu pokrycia dachu lub obudowy estetycznej nie może być większy niż 11,5 m;
- 16) w wydzielaniu wewnętrznym (D) wymiar pionowy budynku mierzony od poziomu terenu przy budynku do najwyższego punktu pokrycia dachu lub obudowy estetycznej nie może być większy niż 20 m;
- 17) w wydzielaniu wewnętrznym (E) dopuszcza się wyłącznie budynek o kącie nachylenia połaci dachowych nie mniejszym niż 40° i nie większym niż 60°;
- 18) w wydzielaniu wewnętrznym (E) wymiar pionowy budynku, o którym mowa w pkt 17, mierzony od poziomu terenu przy budynku do:
 - a) najwyższego punktu pokrycia dachu, nie może być większy niż 22 m,
 - b) górnej krawędzi gzymsu wieńczącego, ściany zewnętrznej i attyki, nie może być większy niż 16 m;
- 19) w wydzielaniu wewnętrznym (F) wymiar pionowy budynku mierzony od poziomu terenu przy budynku do najwyższego punktu pokrycia dachu lub obudowy estetycznej nie może być większy niż 20 m;
- 20) w korytarzu usytuowania przejścia, przejazdu bramowego [pb] obowiązuje przejście, przejazd bramowy o szerokości w świetle nie mniejszej niż 6 m i wysokości w świetle nie mniejszej niż 4,5 m;
- 21) drogi wewnętrzne dopuszcza się wyłącznie w formie przestrzeni współdzielonych i o szerokości pasa drogowego nie mniejszej niż 8 m;
- 22) na obszarach nawierzchni do specjalnego opracowania, wskazanych na rysunku planu:
 - a) obowiązują szczególne wymagania w zakresie zagospodarowania nawierzchni, zieleni i oświetlenia,
 - b) obowiązuje nawierzchnia przyjazna dla poruszania się osób niepełnosprawnych,
 - c) nie dopuszcza się parkingów terenowych otwartych;
- 23) udział powierzchni zabudowy w powierzchni działki budowlanej nie może być większy niż 45%, z zastrzeżeniem pkt 24;
- 24) w wydzielaniu wewnętrznym (D) udział powierzchni zabudowy nie może być większy niż 53% powierzchni wydzielania wewnętrznego (D);
- 25) wartość wskaźnika intensywności zabudowy może być równa lub większa od 0, przy czym nie może być większa niż 3,5;
- 26) powierzchnia terenu biologicznie czynnego musi stanowić co najmniej 30% powierzchni działki budowlanej;
- 27) w strefach zieleni wyznaczonych na rysunku planu, powierzchnia terenu biologicznie czynnego musi stanowić co najmniej 80% ich powierzchni, z zastrzeżeniem pkt 28;
- 28) w strefach, o których mowa w pkt 27:
 - a) co najmniej 80% powierzchni terenu biologicznie czynnego musi stanowić powierzchnia terenu z nawierzchnią ziemną urządzoną w sposób zapewniający naturalną roślinność lub wody powierzchniowe,
 - b) obowiązuje ochrona istniejących drzew,
 - c) nie dopuszcza się parkingów terenowych otwartych;
- 29) obowiązuje zachowanie i ochrona szpalerów drzew wskazanych na rysunku planu;
- 30) obowiązuje zachowanie i ochrona drzew wskazanych na rysunku planu.

4. Na terenie, o którym mowa w ust. 1, dojazd do terenu dopuszcza się wyłącznie od terenów 1KDD, 1KDL i ulicy Sztabowej.

§ 18. 1. Dla terenu oznaczonego na rysunku planu symbolem **1KDL** ustala się przeznaczenie – ulice.

2. Na terenie, o którym mowa w ust. 1, obowiązują następujące ustalenia dotyczące zagospodarowania terenu:

- 1) obowiązuje ulica klasy lokalnej;
- 2) szerokość ulicy w liniach rozgraniczających zgodnie z rysunkiem planu, przy czym w miejscu wskazanym na rysunku planu obowiązuje szerokość w liniach rozgraniczających 34 m;
- 3) obowiązują obustronne chodniki;
- 4) obowiązuje trasa rowerowa;
- 5) obowiązuje ochrona i zachowanie alei lipowej wskazanej na rysunku planu.

§ 19. 1. Dla terenu oznaczonego na rysunku planu symbolem **1KDD** ustala się przeznaczenie – ulice.

2. Na terenie, o którym mowa w ust. 1, obowiązują następujące ustalenia dotyczące zagospodarowania terenu:

- 1) obowiązuje ulica klasy dojazdowej;
- 2) szerokość ulicy w liniach rozgraniczających zgodnie z rysunkiem planu, przy czym w miejscu wskazanym na rysunku planu obowiązuje szerokość w liniach rozgraniczających 8,5 m;
- 3) obowiązuje chodnik.


Rozdział 4. Przepisy końcowe

§ 20. Wykonanie uchwały powierza się Prezydentowi Wrocławia.

§ 21. Uchwała wchodzi w życie po upływie 14 dni od dnia ogłoszenia w Dzienniku Urzędowym Województwa Dolnośląskiego.

MIEJSCOWY PLAN ZAGOSPODAROWANIA PRZESTRZENNEGO W REJONIE ULIC
SUDECKIEJ I SZTABOWEJ WE WROCŁAWIU

ZAŁĄCZNIK NR 1 - RYSUNEK PLANU

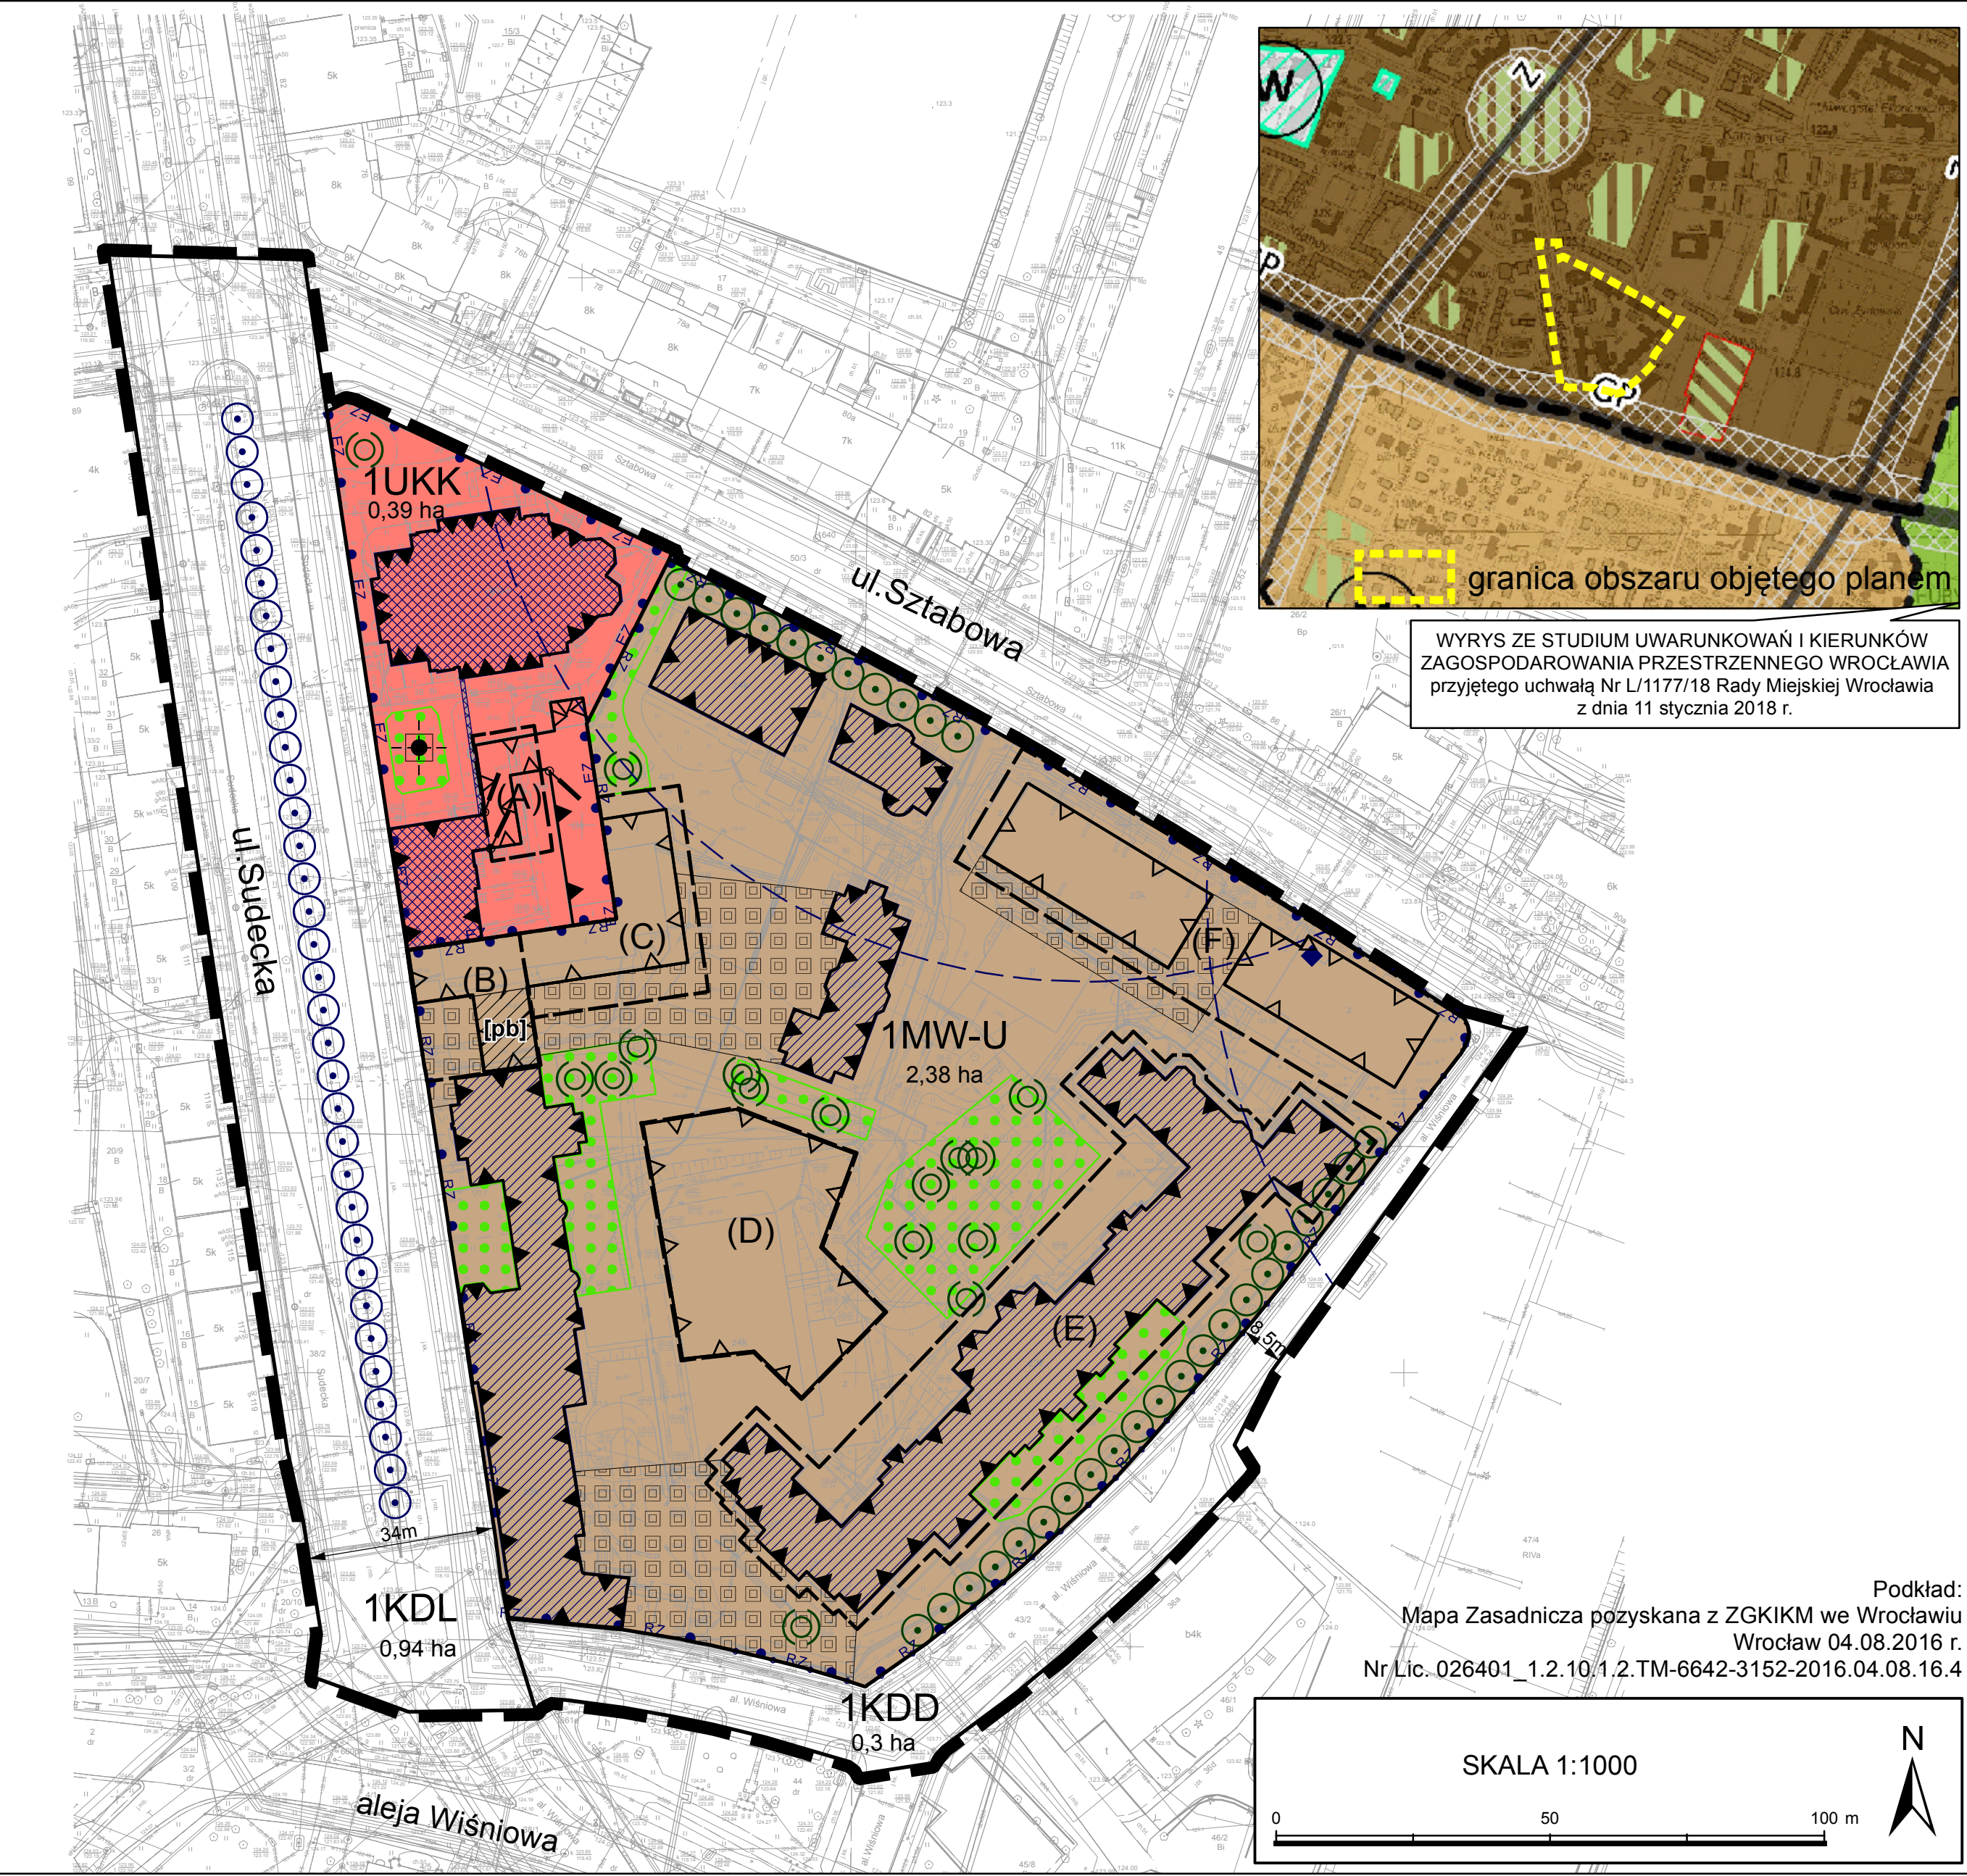

LEGENDA

- granica obszaru objętego planem tożsama z granicą strefy ochrony konserwatorskiej, granicą strefy ochrony konserwatorskiej zabytków archeologicznych OM, granicą terenu rozmieszczenia inwestycji celu publicznego o znaczeniu lokalnym
- linia rozgraniczająca tereny
- 1MW—U

2,38 ha

symbol terenu
powierzchnia terenu
- granica wydzielenia wewnętrznego
- (A)

symbol wydzielenia wewnętrznego
- nieprzekraczalna linia zabudowy
- obowiązująca linia zabudowy
- obowiązująca ciągła linia zabudowy

- miejsce zmiany rodzaju linii zabudowy
- [pb]

korytarz usytuowania przejścia, przejazdu bramowego
- nawierzchnia do specjalnego opracowania
- strefa zieleni
- szpaler drzew objęty ochroną
- drzewo do zachowania
- obiekt szczególny
- miejsce wskazania szerokości
- granica strefy ochrony stanowiska archeologicznego
- mur w ewidencji

- komin w ewidencji zabytków
- aleja lipowa w ewidencji zabytków
- RZ

granica obszaru w rejestrze zabytków
- EZ

granica obszaru w ewidencji zabytków
- obiekt w rejestrze zabytków
- obiekt w ewidencji zabytków
- MW—U

teren zabudowy mieszkaniowej wielorodzinnej i usług
- UKK

teren obiektów sakralnych
- KDL

teren ulic lokalnych
- KDD

teren ulic dojazdowych

Załącznik Nr 2 do uchwały Nr

Rady Miejskiej Wrocławia

z dnia.....2019 r.

**Stwierdzenie, że plan nie narusza ustaleń Studium uwarunkowań i kierunków zagospodarowania
przestrzennego Wrocławia**

Rada Miejska Wrocławia stwierdza, że miejscowy plan zagospodarowania przestrzennego w rejonie ulic Sudeckiej i Sztabowej we Wrocławiu nie narusza ustaleń Studium uwarunkowań i kierunków zagospodarowania przestrzennego Wrocławia przyjętego uchwałą Nr L/1177/18 z dnia 11 stycznia 2018 roku (Biuletyn Urzędowy Rady Miejskiej Wrocławia z 2018 r., poz. 5).

Załącznik Nr 3 do uchwały Nr

Rady Miejskiej Wrocławia

z dnia.....2019 r.

Rozstrzygnięcie o sposobie rozpatrzenia uwag do projektu planu

Rada Miejska Wrocławia, po uprzednim rozpatrzeniu, nie uwzględnia następujących uwag do projektu miejscowego planu zagospodarowania przestrzennego w rejonie ulic Sudeckiej i Sztabowej we Wrocławiu wniesionych przez:

- 1) Spółdzielnię Mieszkaniową „Wojewodzianka” pismem w dniu 15 kwietnia 2019 r., dotyczącym działek nr 42/1, 42/2, 42/3, 42/4, AM 37, obręb Południe, w sprawie zwiększenia wskaźników ilości miejsc postojowych dla obszaru 1MW-U, do poziomu odpowiednio:
 - dla zabudowy mieszkaniowej wielorodzinnej – 1,2 miejsca postojowego na 1 mieszkanie,
 - dla gastronomii i rozrywki – 1,5 miejsca postojowego na 100 m² powierzchni użytkowej,
 - dla biur – 2 miejsca postojowe na 100 m² powierzchni użytkowej,
 - dla obiektów hotelowych – 30 miejsc postojowych na 100 pokoi hotelowych,
 - dla obiektów szpitalnych – 2 miejsca postojowe na 100 m² powierzchni użytkowej,
 - dla poradni medycznych i pracowni medycznych – 1,5 miejsca postojowego na 100 m² powierzchni użytkowej;
- 2) Spółdzielnię Mieszkaniową „Słoneczna” pismem w dniu 15 kwietnia 2019 r., dotyczącym działek nr 42/1, 42/2, 42/3, 42/4, AM 37, obręb Południe, w sprawie zwiększenia wskaźników ilości miejsc postojowych dla obszaru 1MW-U, do poziomu odpowiednio:
 - dla zabudowy mieszkaniowej wielorodzinnej – 1,2 miejsca postojowego na 1 mieszkanie,
 - dla gastronomii i rozrywki – 1,5 miejsca postojowego na 100 m² powierzchni użytkowej,
 - dla biur – 2 miejsca postojowe na 100 m² powierzchni użytkowej,
 - dla obiektów hotelowych – 30 miejsc postojowych na 100 pokoi hotelowych,
 - dla obiektów szpitalnych – 2 miejsca postojowe na 100 m² powierzchni użytkowej,
 - dla poradni medycznych i pracowni medycznych – 1,5 miejsca postojowego na 100 m² powierzchni użytkowej;
- 3) Miłosława Czekaja pismem w dniu 7 maja 2019 r w zakresie dotyczącym:
 - a) propozycji ewentualnego wyznaczenia dla terenu 1KDL po jednym szpalerze drzew przed budynkami wzdłuż ul. Sudeckiej,
 - b) propozycji wyznaczenia dla terenu 1MW-U wydzielenia wewnętrznego G, obejmującego budynek wzdłuż ul. Sudeckiej wraz z budynkiem narożnym z al. Wiśniową i wprowadzenie takich zapisów w planie, które doprowadzą do likwidacji dobudowanej w latach 80-tych ostatniej kondygnacji powstałej w wyniku przebudowy połaci dachowych i przywrócenia historycznego kształtu dachu przynajmniej od strony ul. Sudeckiej i al. Wiśniowej.

Załącznik Nr 4 do uchwały Nr

Rady Miejskiej Wrocławia

z dnia.....2019 r.

Rozstrzygnięcie o sposobie realizacji, zapisanych w planie, inwestycji z zakresu infrastruktury technicznej, które należą do zadań własnych gminy, oraz zasadach ich finansowania, zgodnie z przepisami o finansach publicznych

Inwestycje z zakresu infrastruktury technicznej, które należą do zadań własnych gminy będą finansowane z budżetu gminy, w tym ze środków pozyskiwanych z funduszy Unii Europejskiej, a także ze środków zewnętrznych.