




MIEJSCOWY PLAN ZAGOSPODAROWANIA PRZESTRZENNEGO DLA OBSZARU PO PÓŁNOCNO - WSCHODNIEJ STRONIE ULICY KOWALSKIEJ WE WROCŁAWIU

ZAŁĄCZNIK NR 1 - RYSUNEK PLANU - PROJEKT (624).2

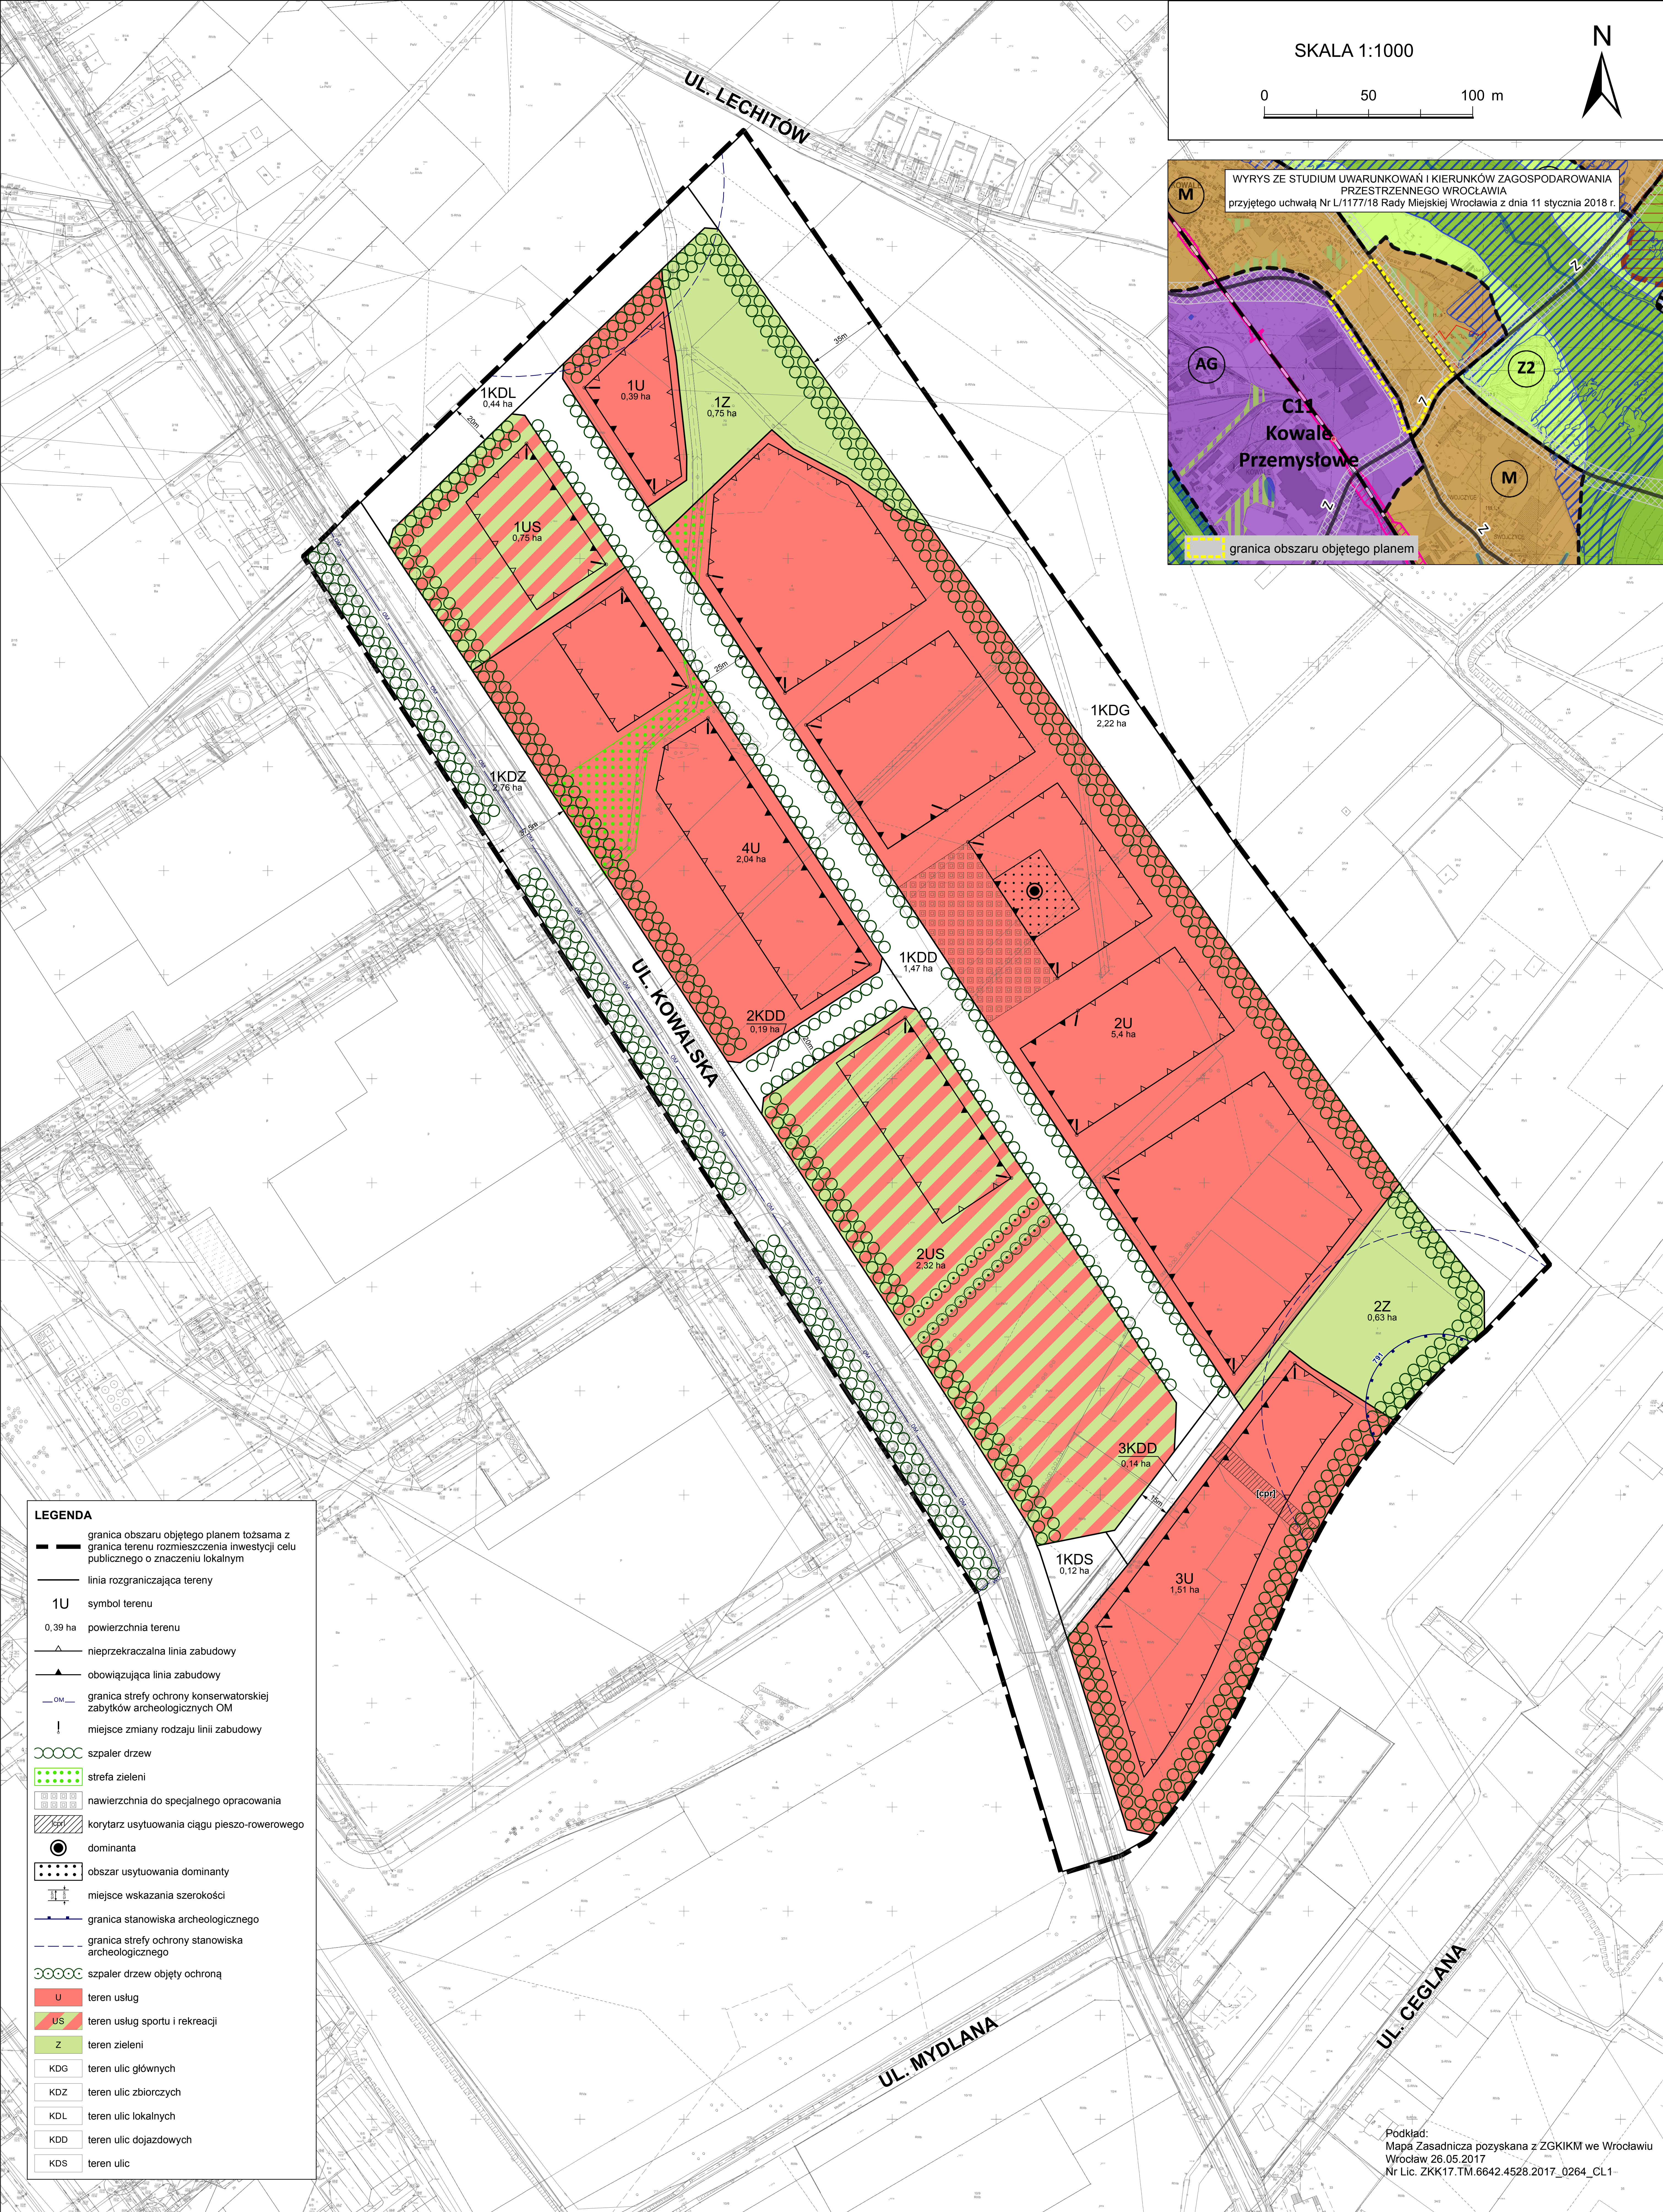

SKALA 1:1000

0 50 100 m

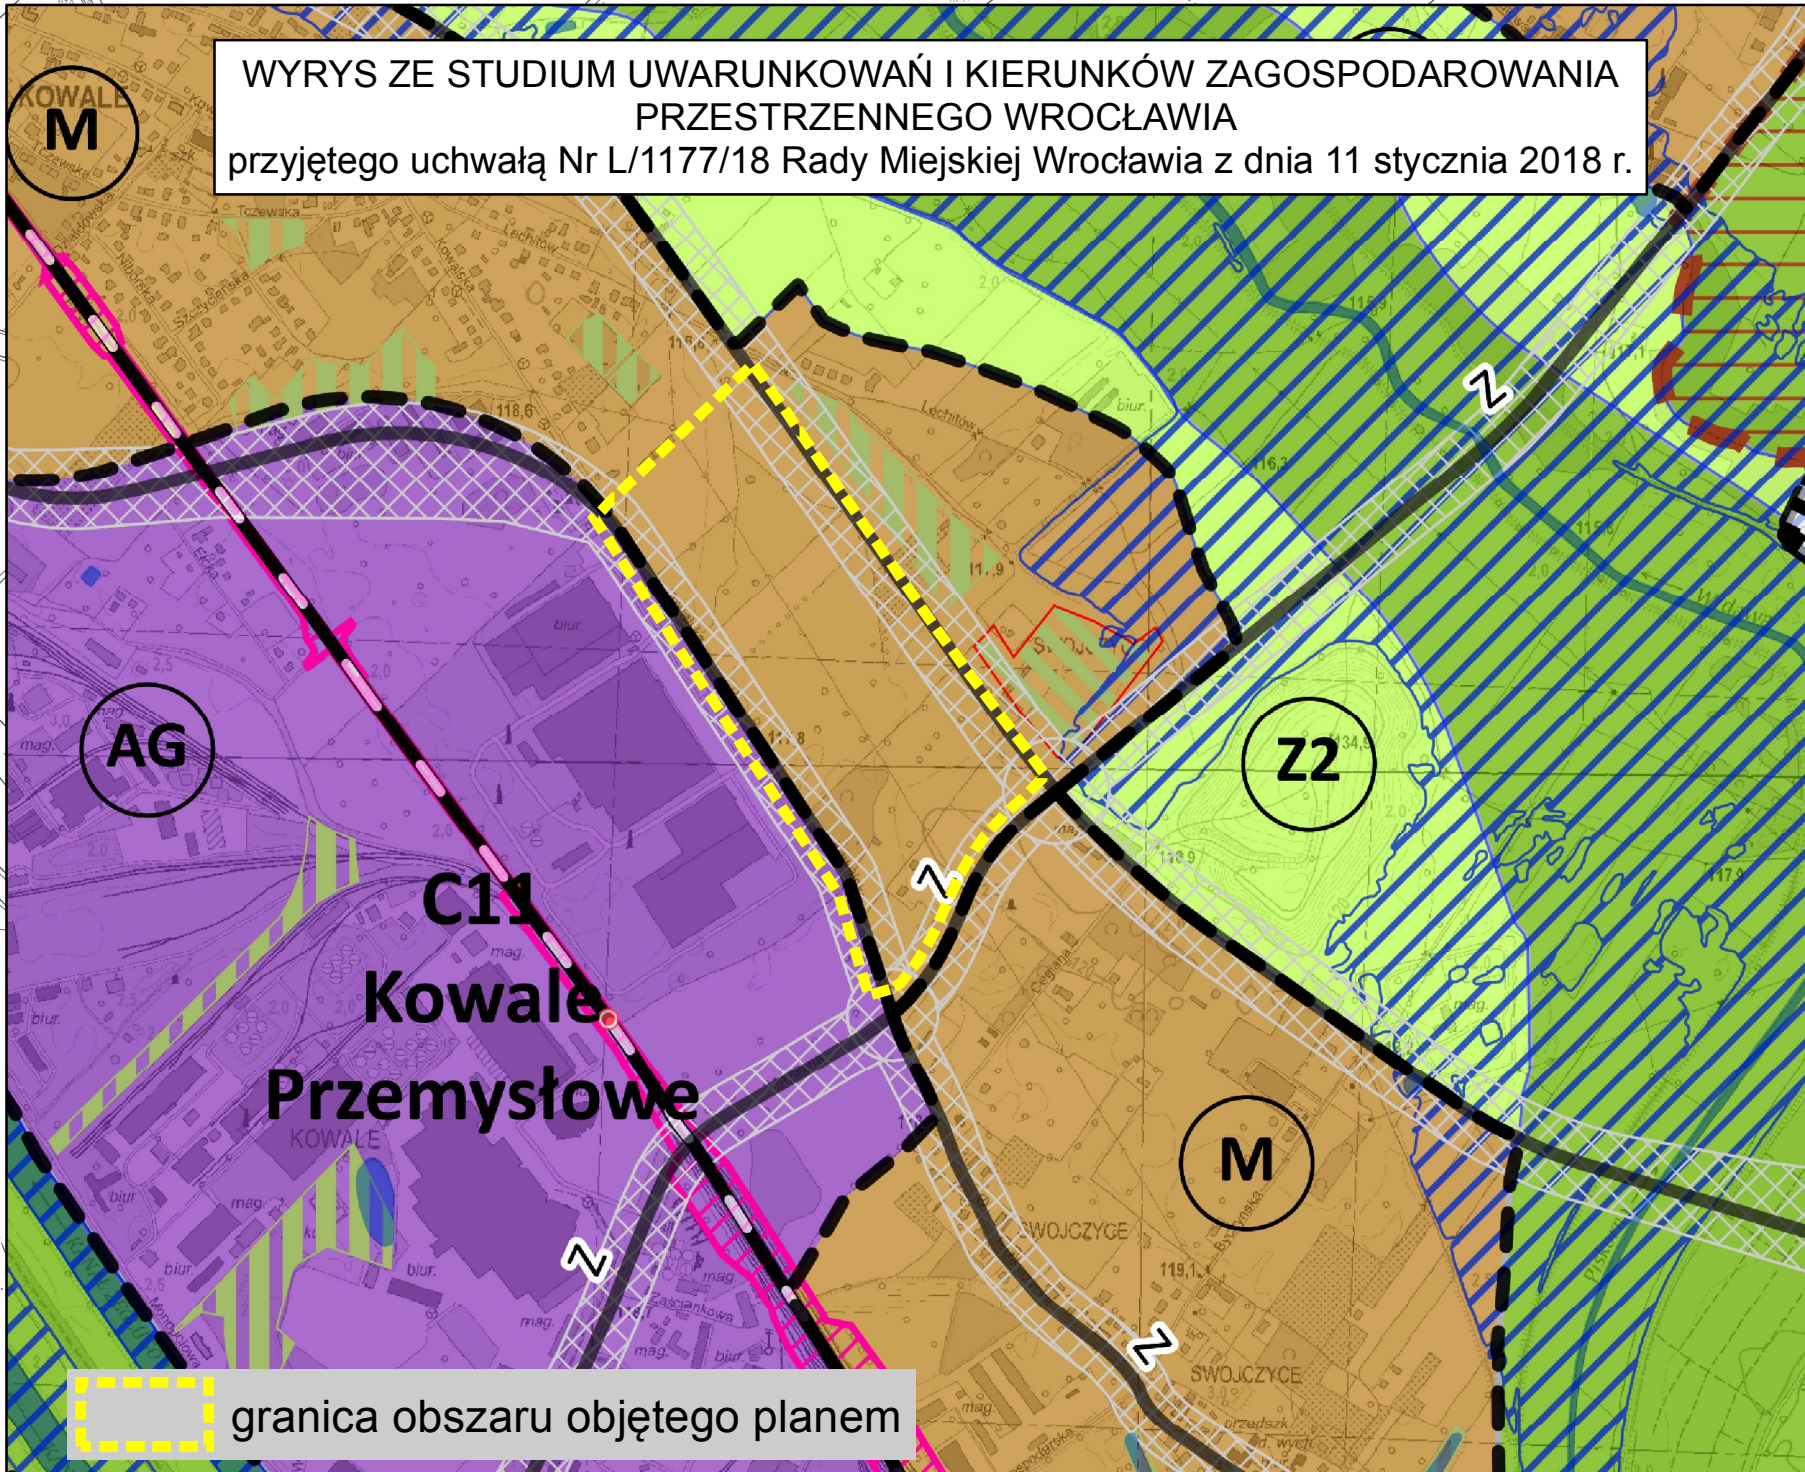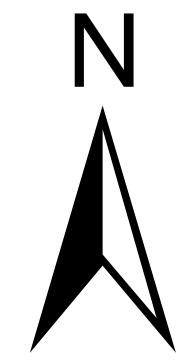

LEGENDA

- granica obszaru objętego planem tożsama z granicą terenu rozmieszczenia inwestycji celu publicznego o znaczeniu lokalnym
- linia rozgraniczająca tereny
- 1U symbol terenu
- 0,39 ha powierzchnia terenu
- nieprzekraczalna linia zabudowy
- obowiązująca linia zabudowy
- granica strefy ochrony konserwatorskiej zabytków archeologicznych OM
- ! miejsce zmiany rodzaju linii zabudowy
- szpaler drzew
- strefa zieleni
- nawierzchnia do specjalnego opracowania
- korytarz usytuowania ciągu pieszo-rowerowego
- dominanta
- obszar usytuowania dominanty
- miejsce wskazania szerokości
- granica stanowiska archeologicznego
- granica strefy ochrony stanowiska archeologicznego
- szpaler drzew objęty ochroną
- U teren usług
- US teren usług sportu i rekreacji
- Z teren zieleni
- KDG teren ulic głównych
- KDZ teren ulic zbiorczych
- KDL teren ulic lokalnych
- KDD teren ulic dojazdowych
- KDS teren ulic

Podkład:
Mapa Zasadnicza pozyskana z ZGKiM we Wrocławiu
Wrocław 26.05.2017
Nr Lic. ZK17.TM.6642.4528.2017_0264_CL1