
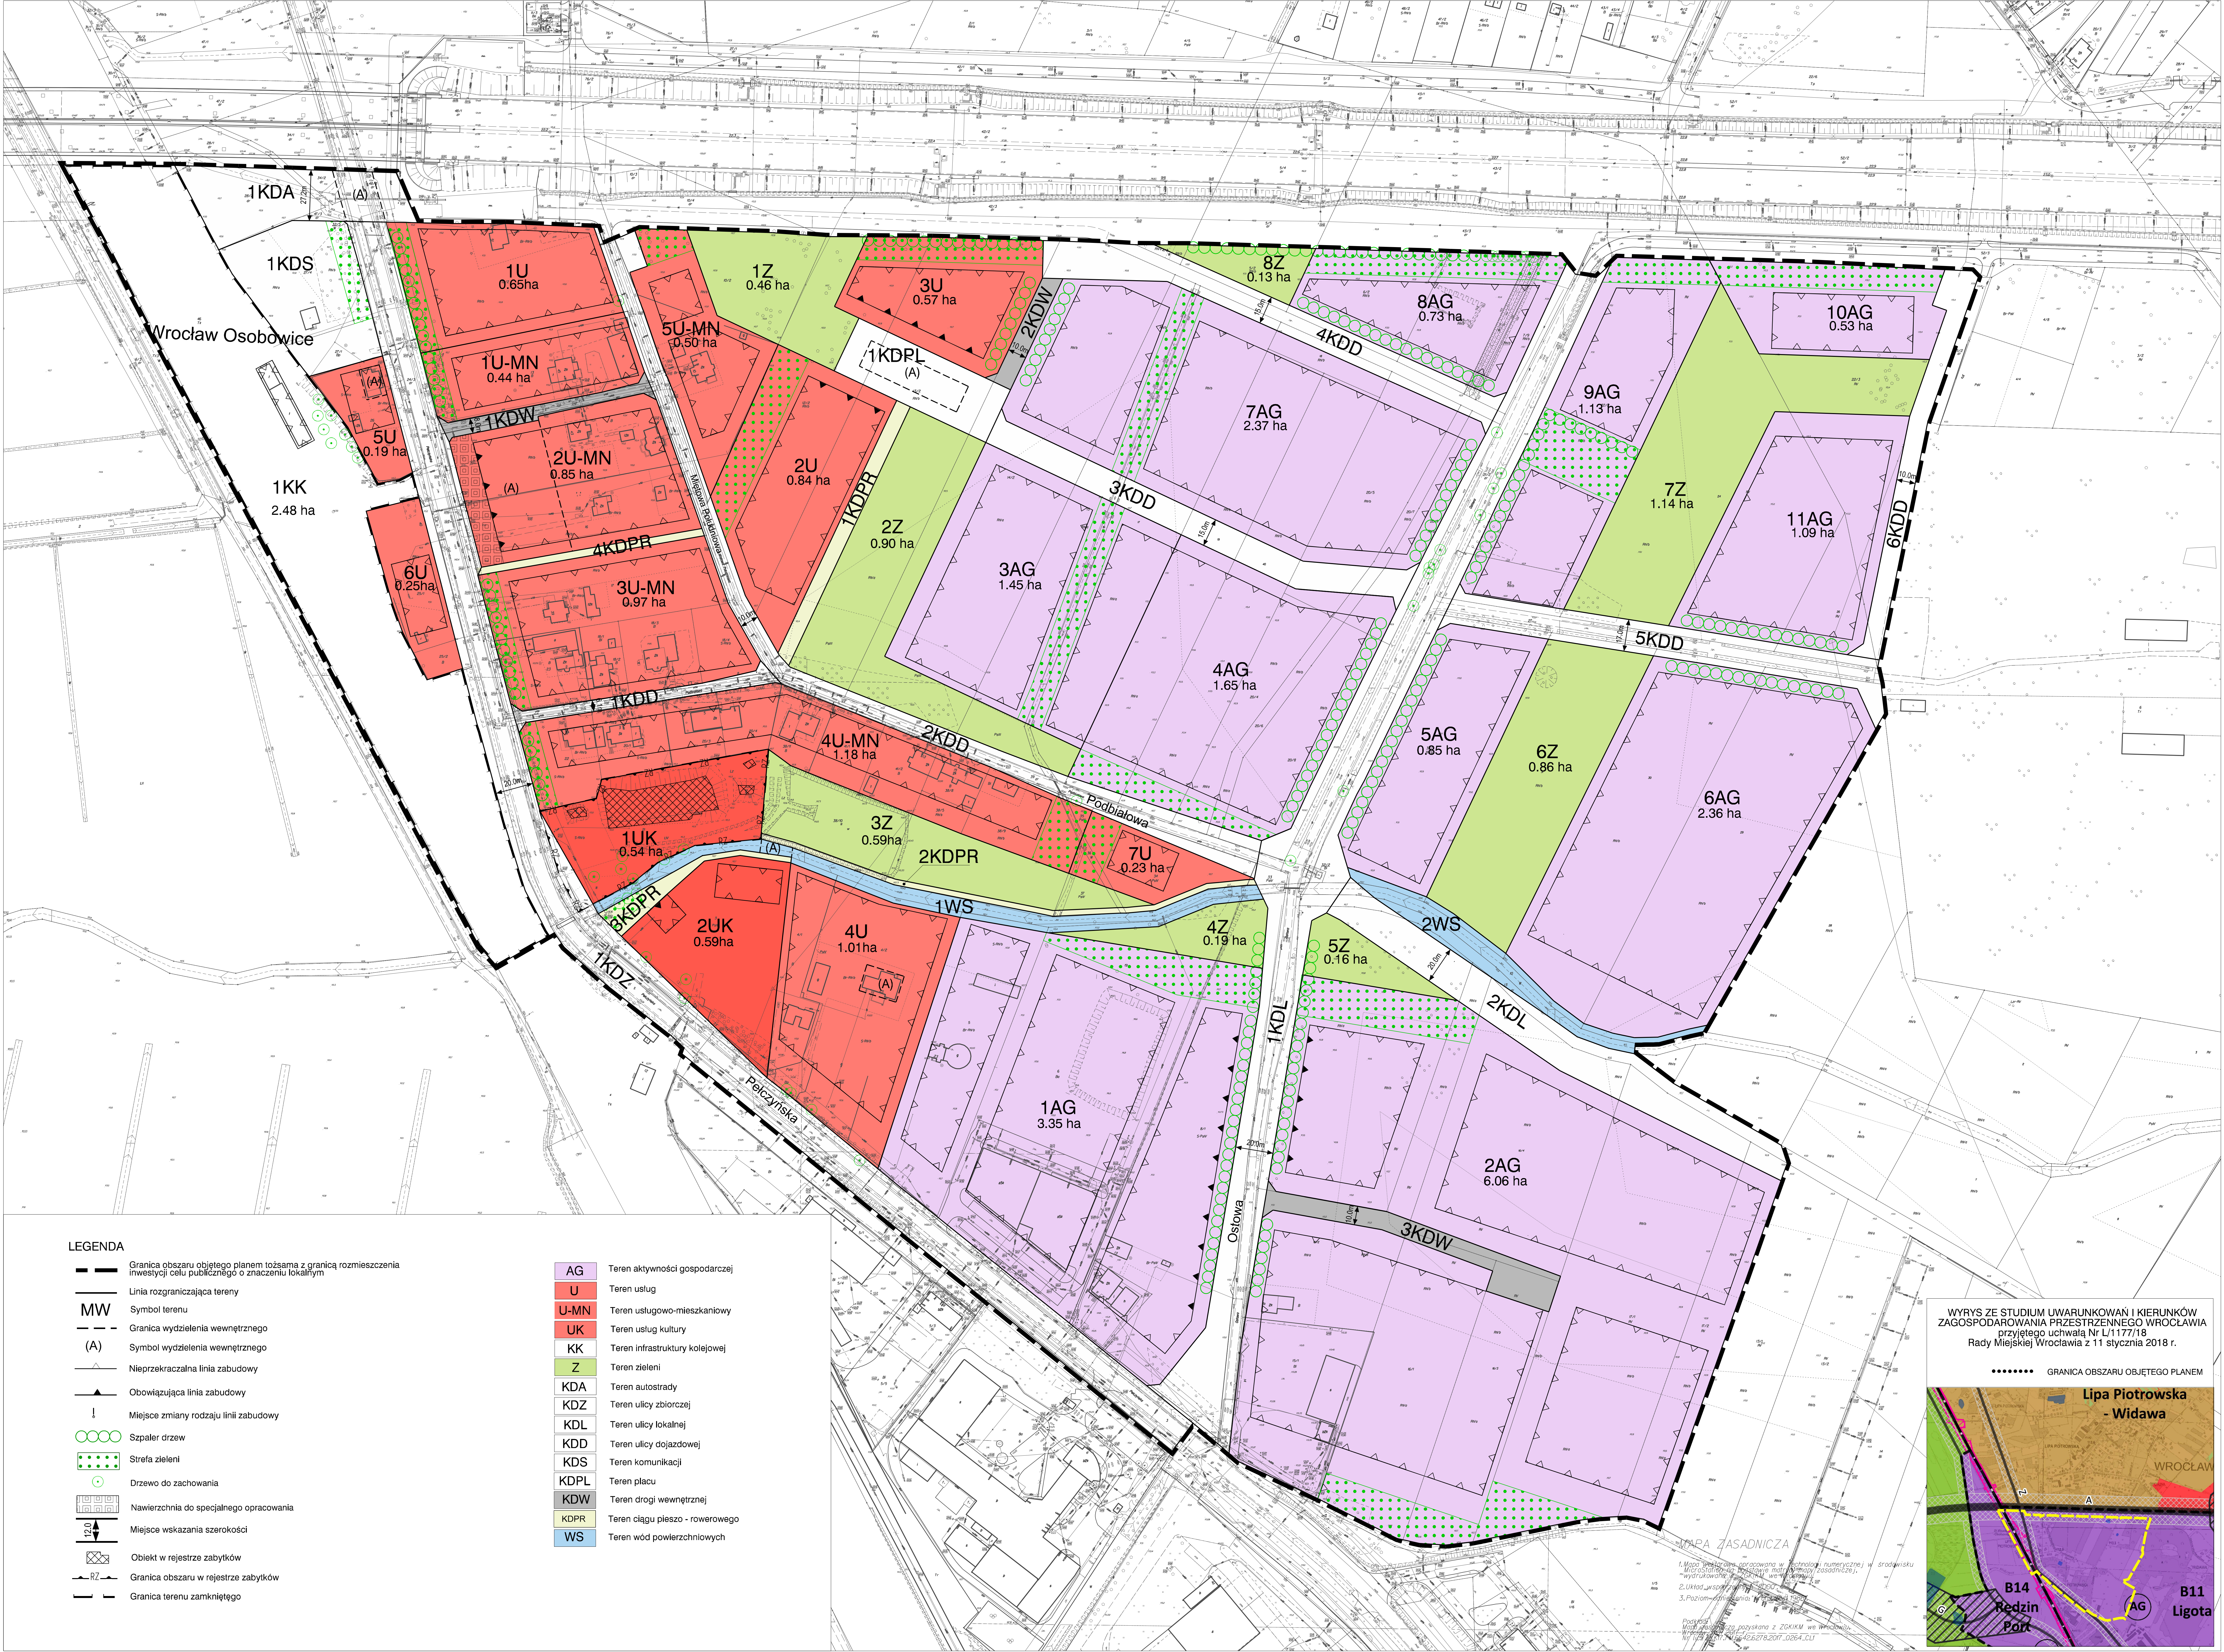


MIEJSCOWY PLAN ZAGOSPODAROWANIA PRZESTRZENNEGO W REJONIE LINII KOLEJOWEJ
WROCŁAW OSOBOWICE, ULICY PEŁCZYŃSKIEJ ORAZ AOW WE WROCŁAWIU

RYSUNEK PLANU
Załącznik nr 1
PROJEKT (673.1)

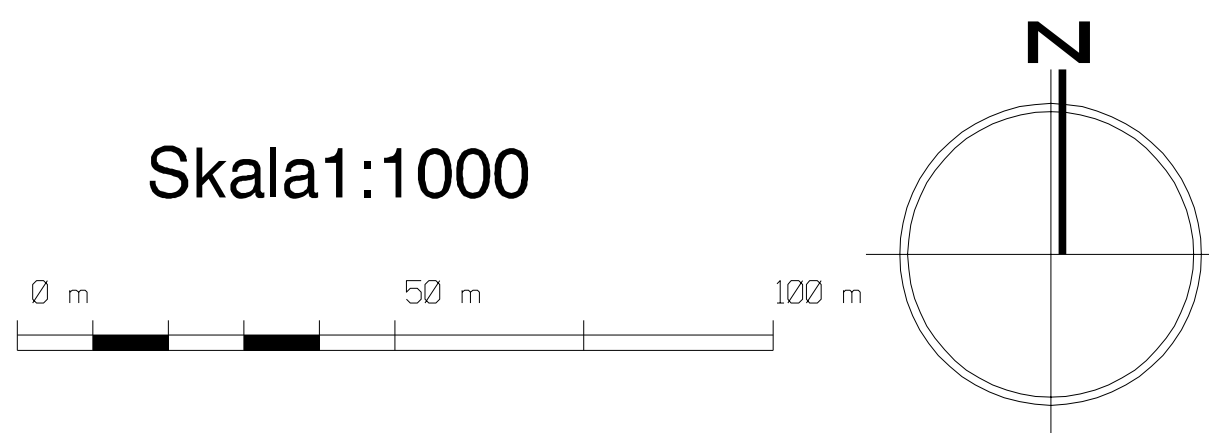

LEGENDA

- Granica obszaru objętego planem tożsama z granicą rozmieszczenia inwestycji celu publicznego o znaczeniu lokalnym
 - Linia rozgraniczająca tereny
 - MW Symbol terenu
 - Granica wydzielenia wewnętrznego
 - (A) Symbol wydzielenia wewnętrznego
 - Nieprzekraczalna linia zabudowy
 - Obowiązująca linia zabudowy
 - Miejsce zmiany rodzaju linii zabudowy
 - Szpaler drzew
 - Strefa zieleni
 - Drzewo do zachowania
 - Nawierzchnia do specjalnego opracowania
 - Miejsce wskazania szerokości
 - Obiekt w rejestrze zabytków
 - RZ Granica obszaru w rejestrze zabytków
 - Granica terenu zamkniętego
- | | |
|------|-----------------------------------|
| AG | Teren aktywności gospodarczej |
| U | Teren usług |
| U-MN | Teren usługowo-mieszkaniowy |
| UK | Teren usług kultury |
| KK | Teren infrastruktury kolejowej |
| Z | Teren zieleni |
| KDA | Teren autostrady |
| KDZ | Teren ulicy zbiorczej |
| KDL | Teren ulicy lokalnej |
| KDD | Teren ulicy dojazdowej |
| KDS | Teren komunikacji |
| KDPL | Teren placu |
| KDW | Teren drogi wewnętrznej |
| KDPR | Teren ciągu pieszego - rowerowego |
| WS | Teren wód powierzchniowych |

WYRYS ZE STUDIUM UWARUNKOWAŃ I KIERUNKÓW
ZAGOSPODAROWANIA PRZESTRZENNEGO WROCŁAWIA
przyjętego uchwałą Nr L/1177/18
Rady Miejskiej Wrocławia z 11 stycznia 2018 r.

