
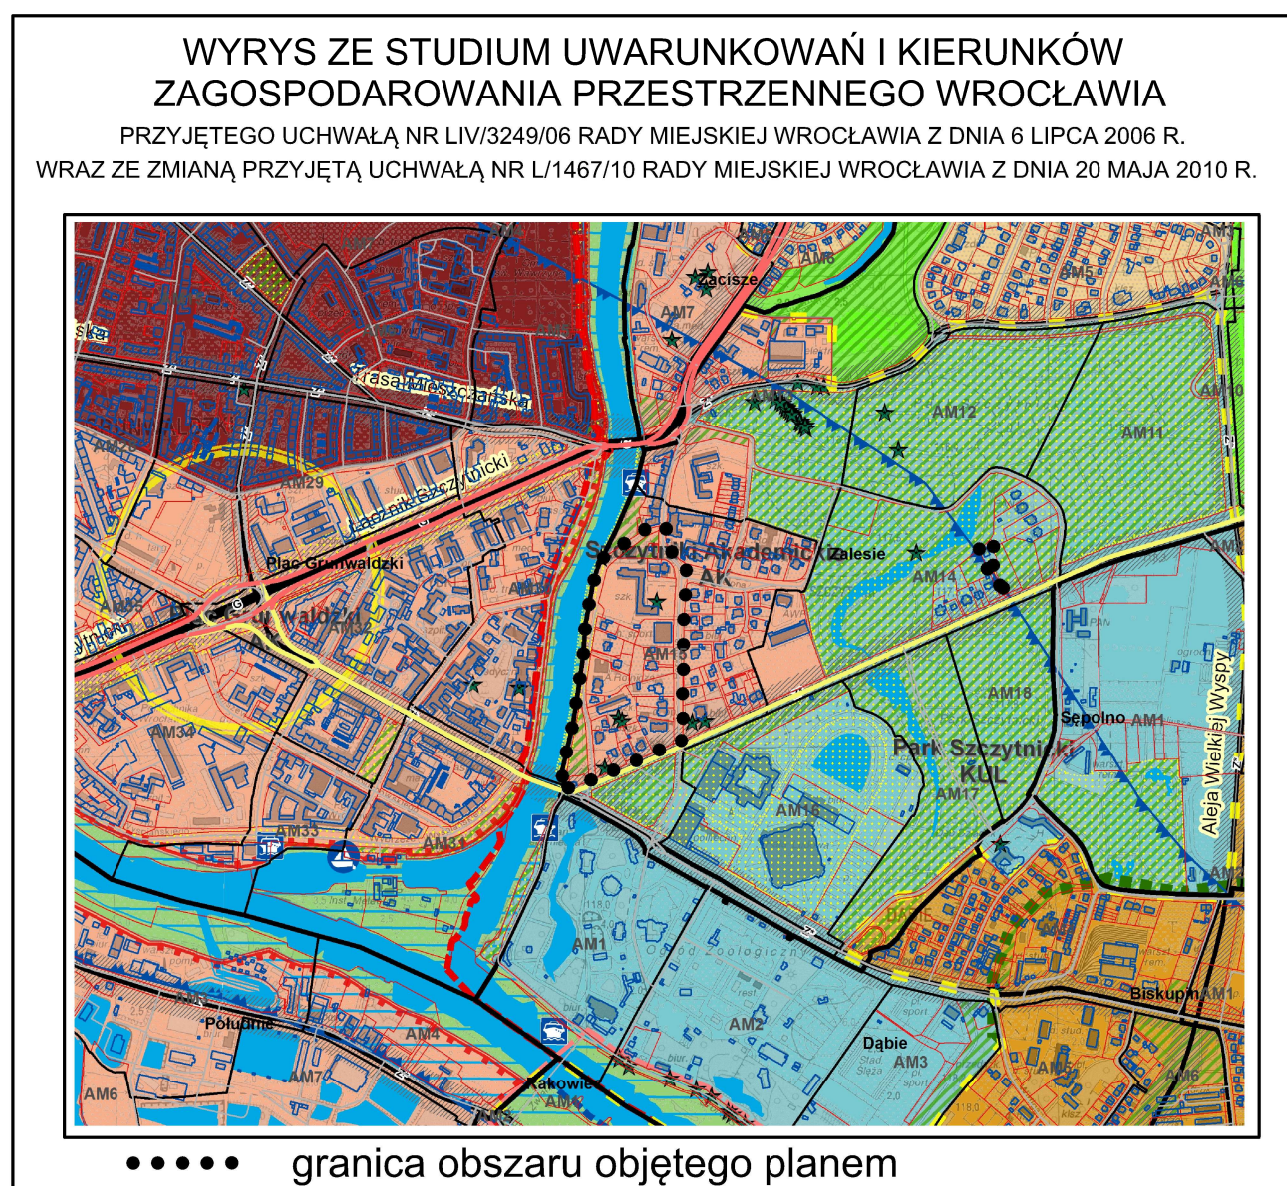
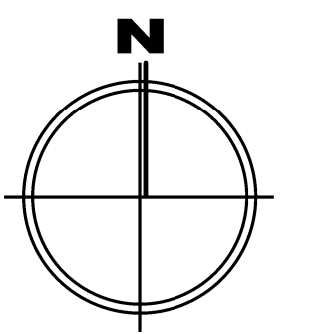



ZAŁĄCZNIK NR 1

projekt - wyłożenie

skala 1:1000

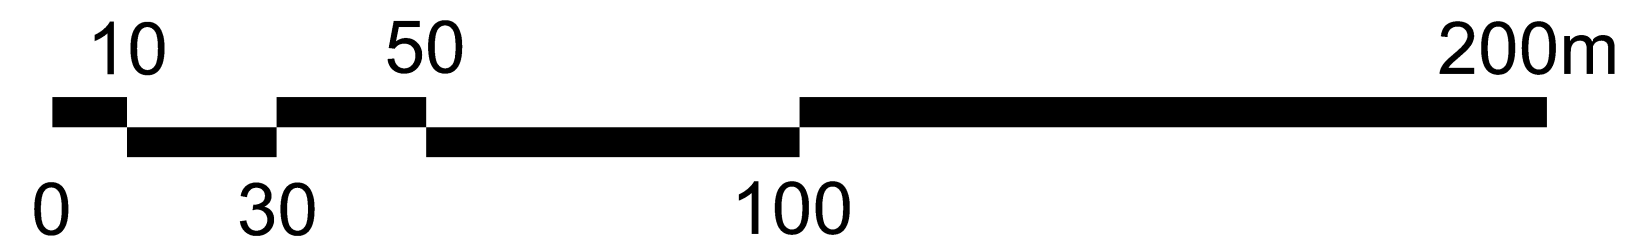

	GRANICE OBSZARU OBJĘTEGO PLANEM TOŻSAMIE Z GRANICAMI STREFY OCHRONY KONSERWATORSKIEJ, Z GRANICAMI STREFY OCHRONY KONSERWATORSKIEJ ZABYTEKÓW ARCHEOLOGICZNYCH, Z GRANICAMI OBSZARU WPISANEGO DO REJESTRU ZABYTEKÓW, Z GRANICAMI OBSZARÓW REHABILITACJI ISTNIEJĄCEJ ZABUDOWY I INFRASTRUKTURY TECHNICZNEJ, Z GRANICAMI OBSZARÓW WYMAGAJĄCYCH PRZEKSZTAŁCEN ORAZ Z GRANICAMI TERENÓW ROZMIESZCZENIA INWESTYCJI CELU PUBLICZNEGO O ZNACZENIU LOKALNYM
	LINIE ROZGRANICZAJĄCE TERENY
	SYMBOLE TERENÓW POWIERZCHNIA TERENU W HEKTARACH
	GRANICE WYDZIELEŃ WEWNĘTRZNYCH
	SYMBOLE WYDZIELEŃ WEWNĘTRZNYCH
	NIEPRZEKRACZALNE LINIE ZABUDOWY
	OBYWIAZUJĄCE LINIE ZABUDOWY
	MIEJSCA ZMIANY RODZAJU LUB KOŃCA LINII ZABUDOWY
	SZPALERY DRZEW
	DRZEWO DO OCHRONY
	BUDYNEK LUB CZĘŚĆ BUDYNKU O ODREBYNYCH USTALENIACH
	MIEJSCA WSKAZANIA SZEROKOŚCI ULICY W LINIACH ROZGRANICZAJĄCYCH
	TEREN ZABUDOWY MIESZKANIOWEJ JEDNORODZINNEJ I WIEŁORODZINNEJ
	TEREN ZABUDOWY MIESZKANIOWEJ WIEŁORODZINNEJ JEDNORODZINNEJ I USŁUG
	TEREN ZABUDOWY MIESZKANIOWEJ WIEŁORODZINNEJ I USŁUG
	TEREN USŁUG
	TEREN USŁUG EDUKACJI
	TEREN ZIELENI PARKOWEJ
	TEREN ULIC LOKALNYCH
	TEREN ULIC DOJAZDOWYCH
	TEREN CIĄGÓW PIESZO-ROWEROWYCH
	OBIEKT WPISANY DO REJESTRU ZABYTEKÓW
	OBIEKT WPISANY DO EWIDENCJI ZABYTEKÓW
	STANOWISKO ARCHEOLOGICZNE
	GRANICA STANOWISKA ARCHEOLOGICZNEGO
	POMNIKI PRZYRODY
	GRANICA OBSZARU ZASIĘGU Q1% WODY POWODZIOWEJ WEDŁUG "STUDIUM UWARUNKOWAŃ I KIERUNKÓW ZAGOSPODAROWANIA PRZESTRZENNEGO WROCŁAWIA"
	GRANICA PRZEPROWADZENIA WÓD POWODZIOWYCH-PLANOWANY WEDŁUG "STUDIUM UWARUNKOWAŃ I KIERUNKÓW ZAGOSPODAROWANIA PRZESTRZENNEGO WROCŁAWIA"
	OBSZAR ZASIĘGU Q10% WODY POWODZIOWEJ WSKAZANY W OPRACOWANIU "BEZPIECZNA GMINA WROCŁAW"
	GRANICA OBSZARU POŁOŻONEGO W ODLEGŁOŚCI 50m OD STOPY WAŁU PRZECIWPOWODZIOWEGO, Z REGULACJAMI ZGODNYMI Z USTAWĄ PRAWO WODNE
	SIEĆ CIEPŁOWNICZA
	MAGISTRALA WODOCIĄGOWA W800
	OBSZAR SZCZYTNIKIEGO ZESPÓŁU PRZYRODNICZO - KRAJOBRAZOWEGO

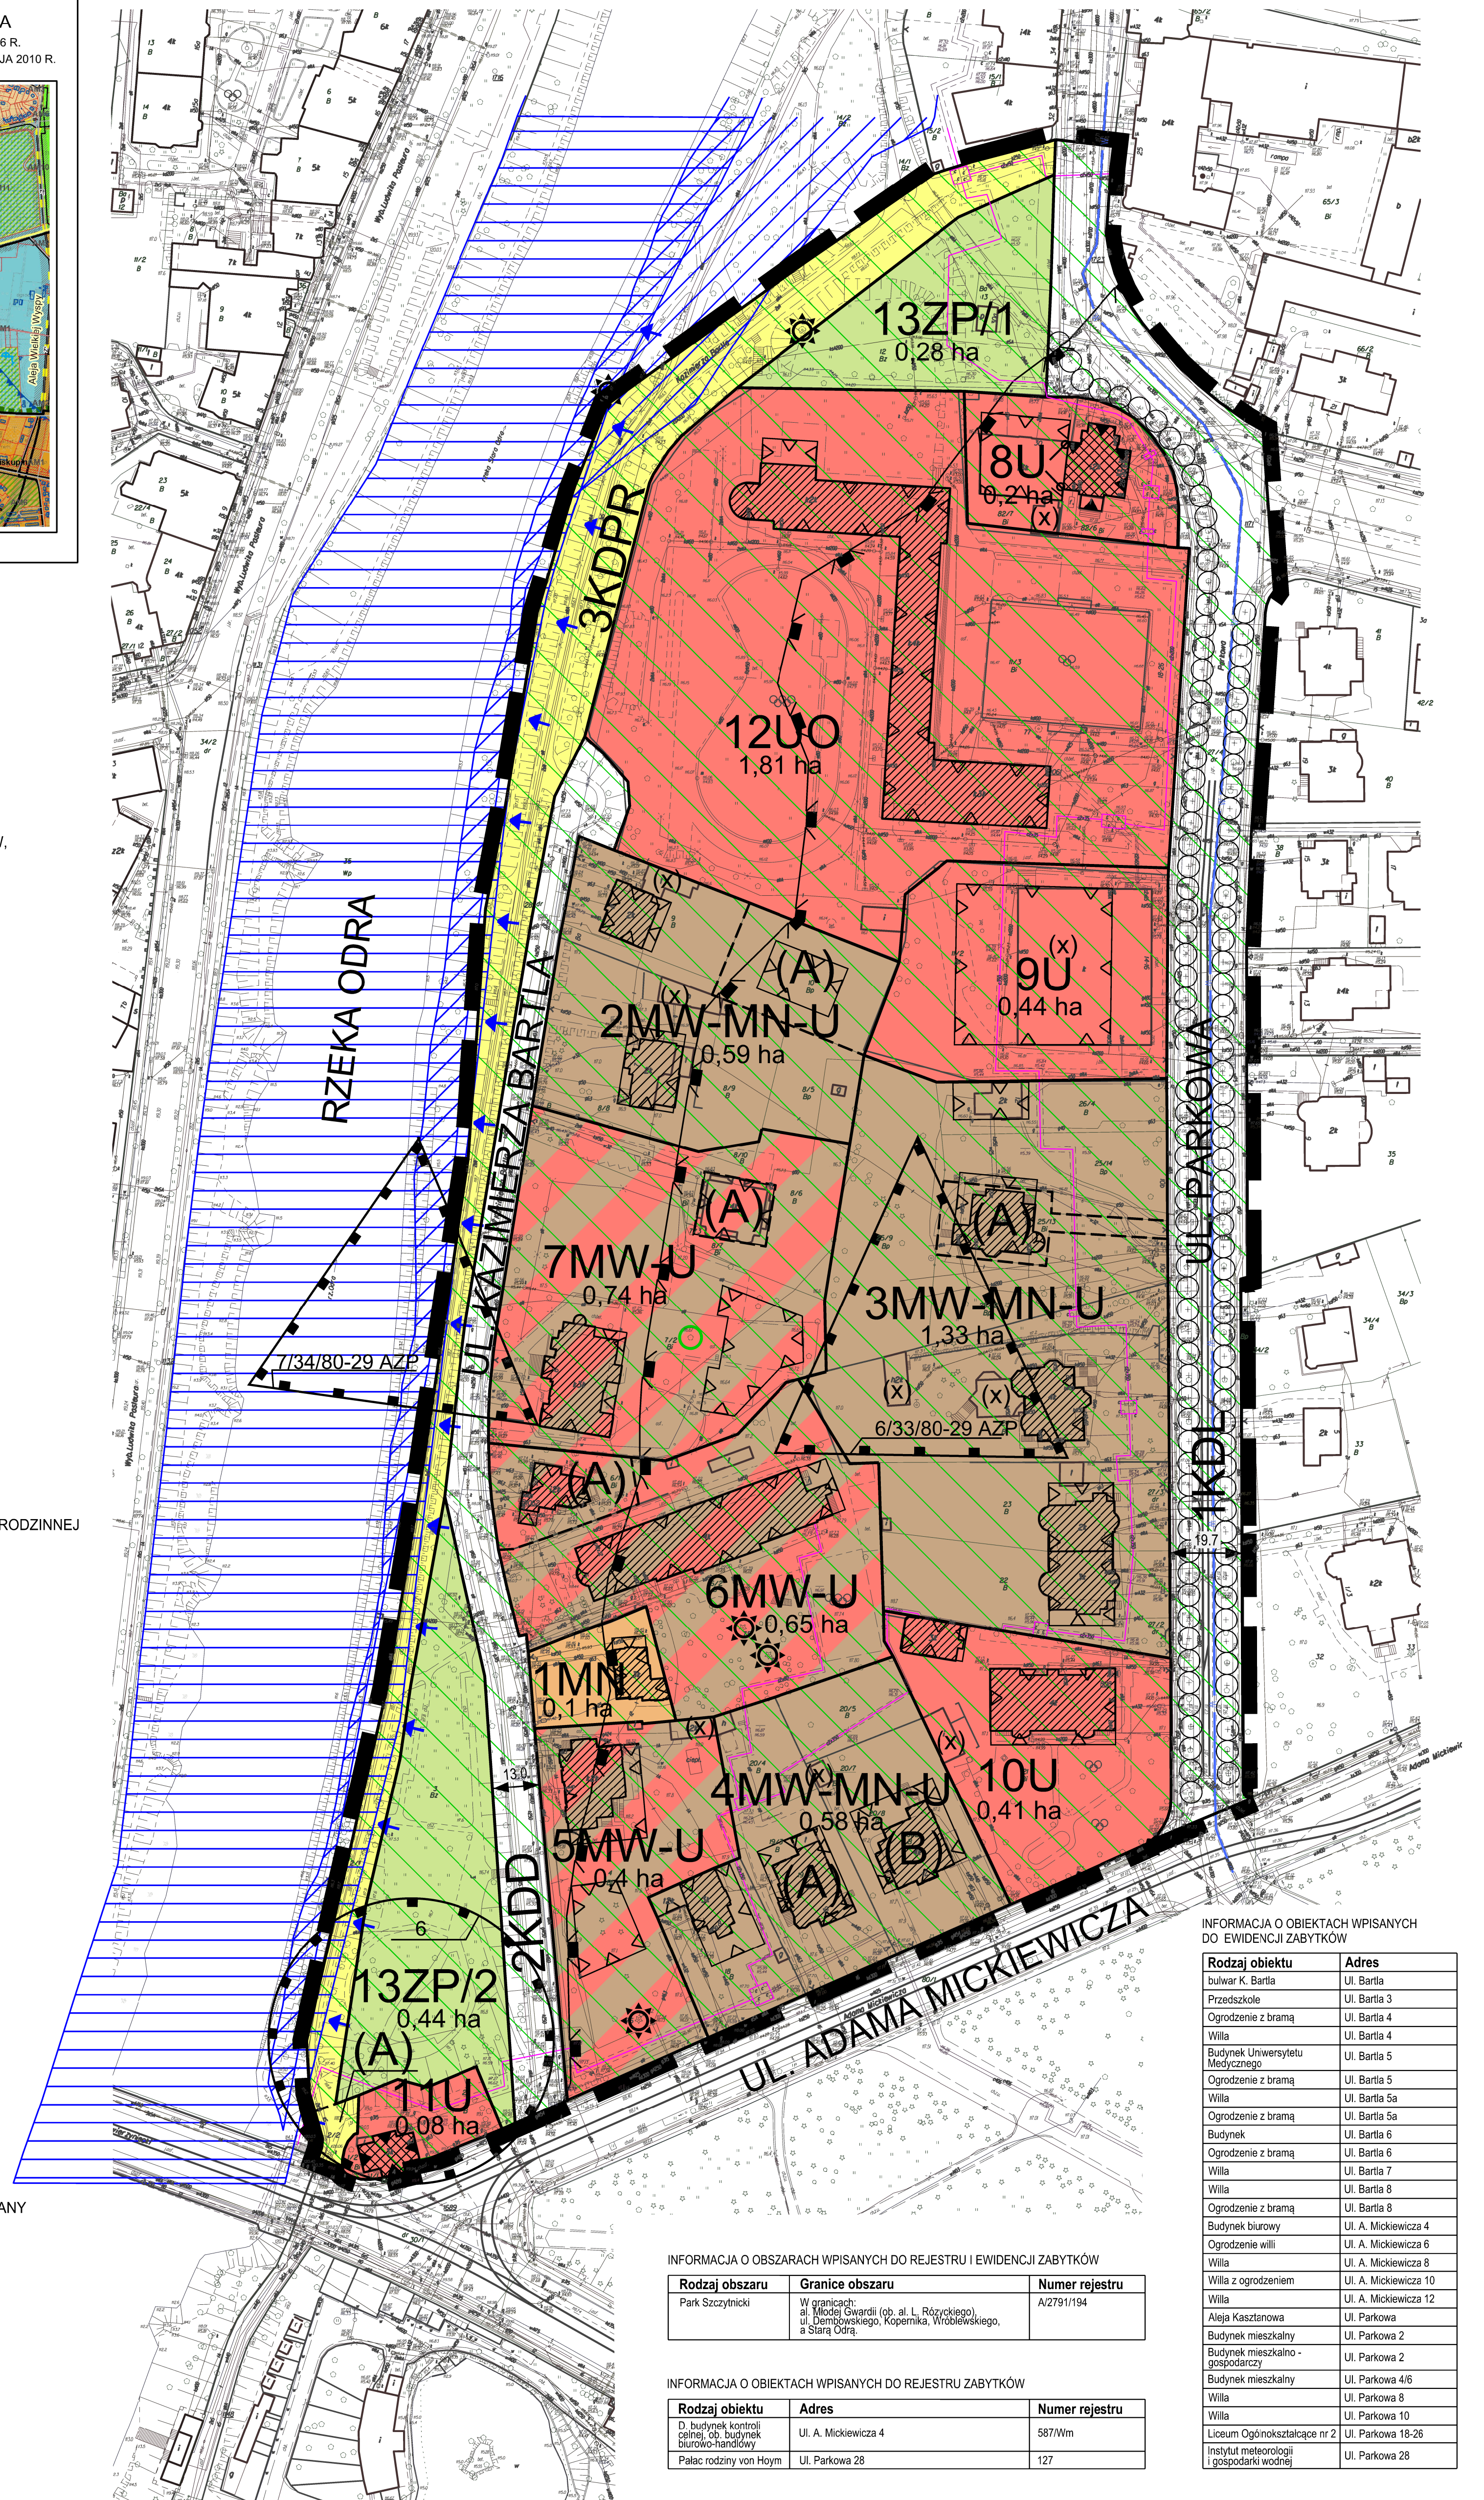

Rodzaj obiektu	Adres
bulwar K. Bartla	Ul. Bartla
Przedzkoźle	Ul. Bartla 3
Ogrodzienie z bramą	Ul. Bartla 4
Willi	Ul. Bartla 4
Budynek Uniwersytetu Medycznego	Ul. Bartla 5
Ogrodzienie z bramą	Ul. Bartla 5
Willi	Ul. Bartla 5a
Ogrodzienie z bramą	Ul. Bartla 5a
Budynek	Ul. Bartla 6
Ogrodzienie z bramą	Ul. Bartla 6
Willi	Ul. Bartla 7
Willi	Ul. Bartla 8
Ogrodzienie z bramą	Ul. Bartla 8
Budynek burwy	Ul. A. Mickiewicza 4
Ogrodzienie willi	Ul. A. Mickiewicza 6
Willi	Ul. A. Mickiewicza 8
Willi z ogrodzeniem	Ul. A. Mickiewicza 10
Willi	Ul. A. Mickiewicza 12
Aleja Kasztanowa	Ul. Parkowa
Budynek mieszkalny	Ul. Parkowa 2
Budynek mieszkalno - gospodarczy	Ul. Parkowa 2
Budynek Mieszkalny	Ul. Parkowa 4/6
Willi	Ul. Parkowa 8
Willi	Ul. Parkowa 10
Liceum Ogólnokształcące nr 2	Ul. Parkowa 18-26
Instytut meteorologii i zoologii wrocławski	Ul. Parkowa 28

MAPA ZASADNICZA DO CEŁÓW OPINIODAWCZYCH

1. Mapa wektorowa opracowana w technologii numerycznej, w środowisku MicroStation na podstawie mapy matrycy zasadniczej, wydrukowana w 2008 w Warszawie.
2. Układ współrzędnych "2000".
3. Poziom odniesienia: "Kronsztadt 1986".
4. Treść wprowadząca opracowana wg instrukcji K-1 "Podstawowa mapa kraju".