



MIEJSCOWY PLAN ZAGOSPODAROWANIA PRZESTRZENNEGO  
OBSZARU W REJONIE ULIC: ŻELAZNEJ, ICCHAKA LEJBA PERECA  
I GRABISZYŃSKIEJ WE WROCŁAWIU

SKALA 1:1000 ZAŁĄCZNIK NR 1  
PROJEKT

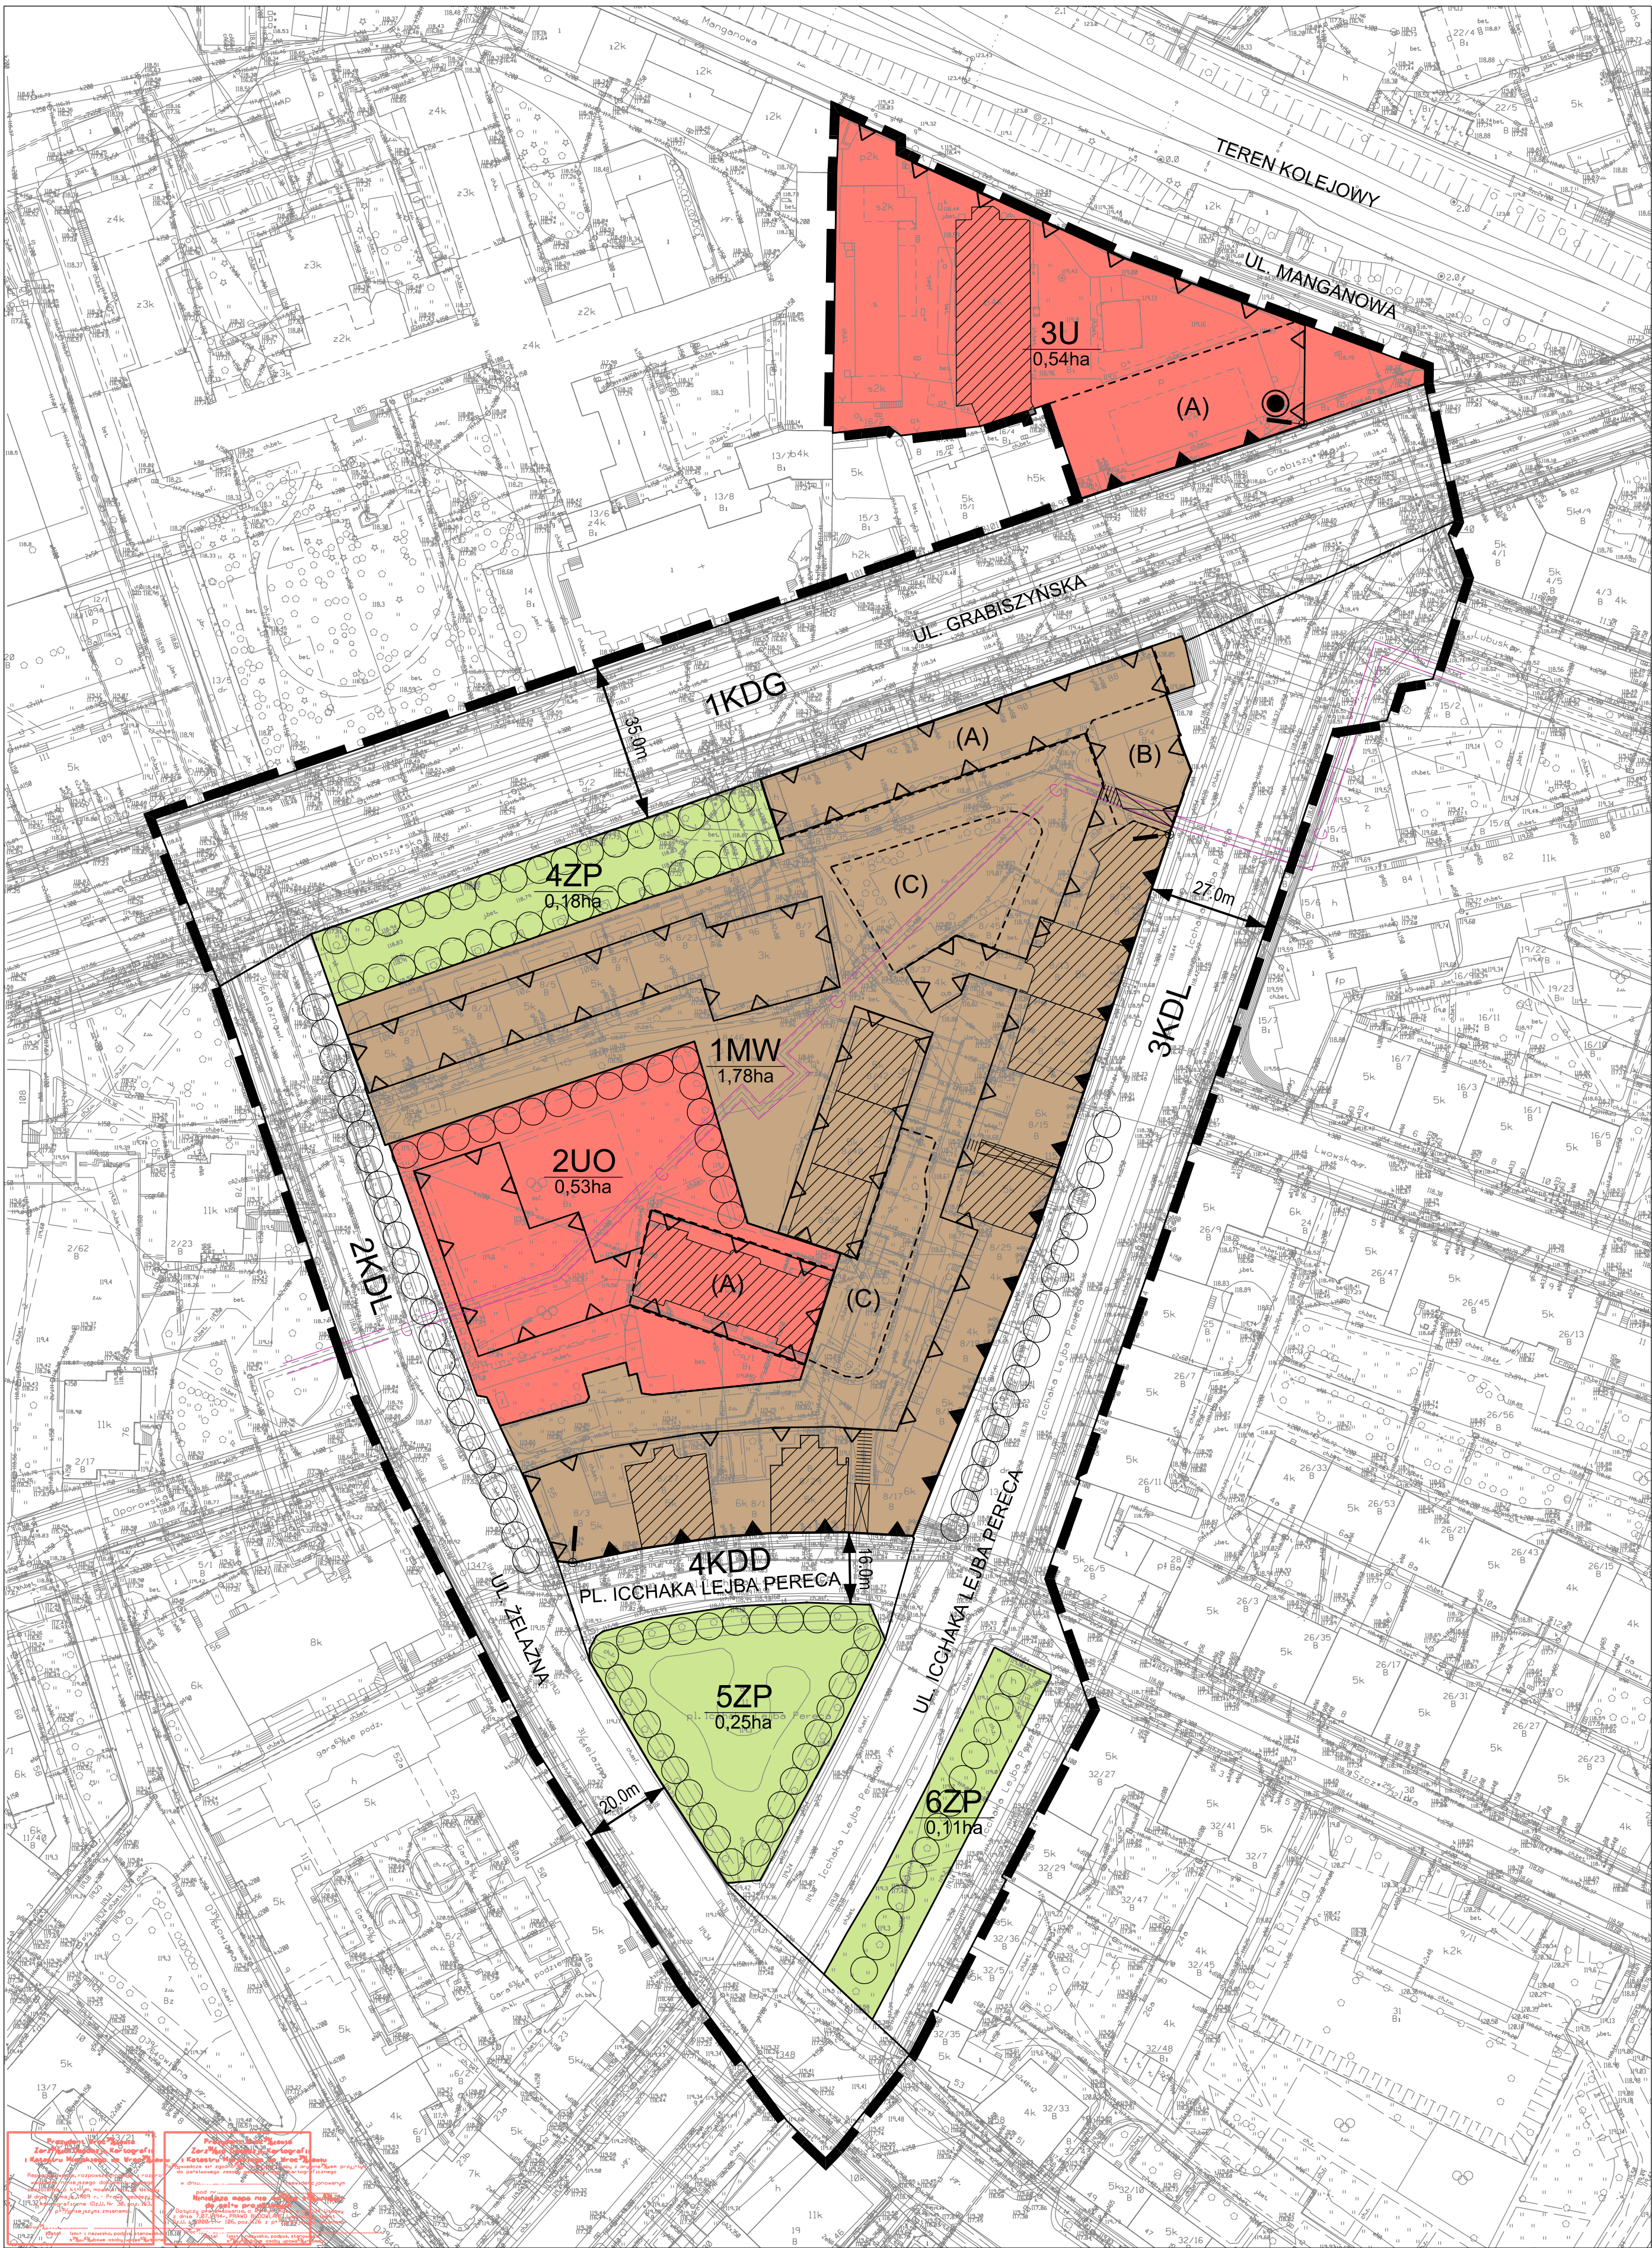

WYRYS ZE STUDIUM UWARUNKOWAŃ I KIERUNKÓW ZAGOSPODAROWANIA PRZESTRZENNEGO  
WROCŁAWIA PRZYJĘTEGO UCHWAŁĄ NR LIV/3249/06 RADY MIEJSKIEJ WROCŁAWIA  
Z DNIA 6 LIPCA 2006 ROKU WRAZ ZE ZMIANĄ PRZYJĘTĄ UCHWAŁĄ NR L/1467/10  
RADY MIEJSKIEJ WROCŁAWIA Z DNIA 20 MAJA 2010 ROKU

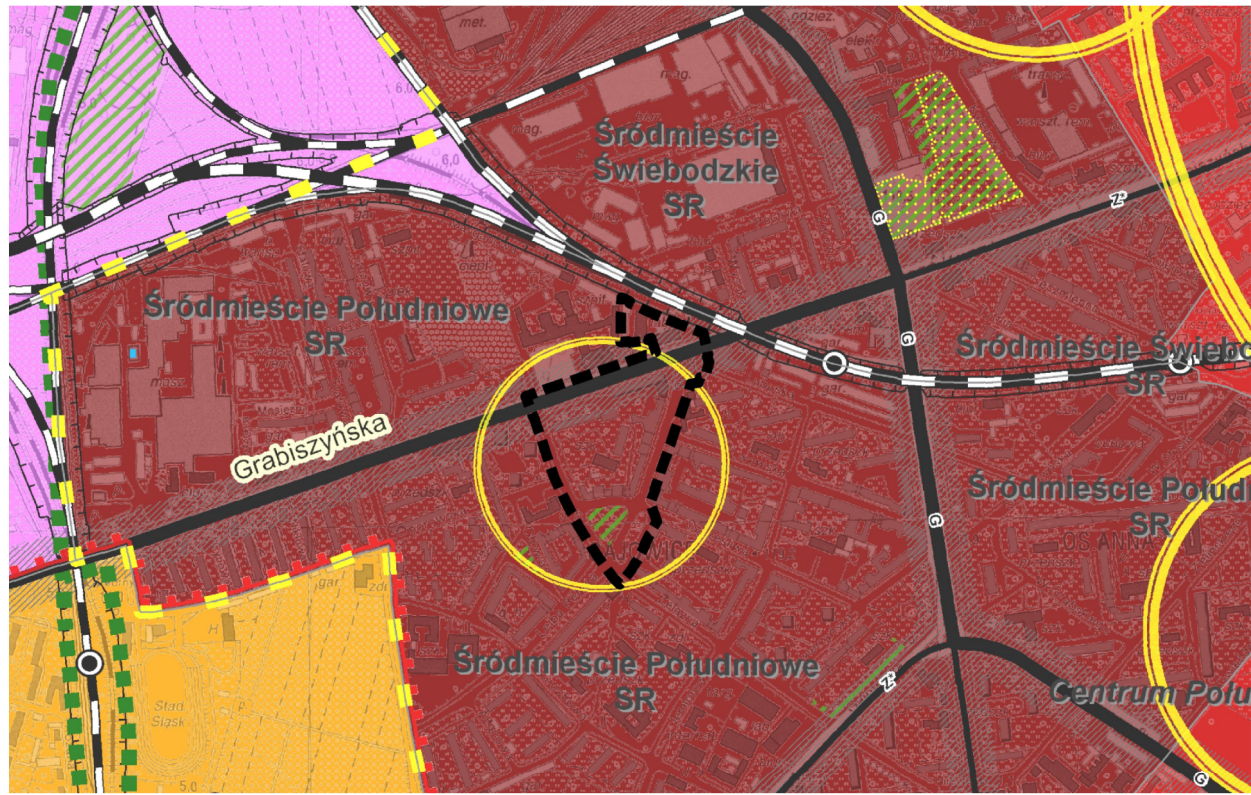

GRANICE OBSZARU OBJĘTEGO PLANEM

LEGENDA

- granicę obszaru objętego planem tożsame z:
  - granicami strefy ochrony konserwatorskiej
  - granicami strefy ochrony konserwatorskiej zabytków archeologicznych
  - granicami terenów rozmieszczenia inwestycji celu publicznego o znaczeniu lokalnym
  - granicami obszarów rehabilitacji istniejącej zabudowy i infrastruktury technicznej
  - granicami obszarów wymagających przekształceń
- linie rozgraniczające tereny
- nieprzekraczalne linie zabudowy
- obowiązujące linie zabudowy
- miejsca zmiany rodzaju lub końca linii zabudowy
- 1MW 1,78ha symbole terenów / powierzchnie terenów
- MW teren zabudowy mieszkaniowej wielorodzinnej
- U teren usług
- UO teren usług edukacji
- ZP tereny zieleni
- KDD teren ulicy dojazdowej
- KDL tereny ulic lokalnych
- KDG teren ulicy głównej
- granicę wydzieleni wewnętrznych
- (A) symbole wydzieleni wewnętrznych
- obiekty w ewidencji zabytków
- przejścia i przejazdy bramowe
- korytarze przejść i przejazdów bramowych
- szpalery drzew
- dominanta
- 20.0m miejsca wskazania szerokości ulic w liniach rozgraniczających
- C sieć ciepłownicza

MAPA ZASADNICZA  
DO CELÓW OPINIODAWCZYCH

1. Mapa wektorowa opracowana w technologii numerycznej w środowisku MicroStation na podstawie mapy zasadniczej, wydrukowana w 2000 w Wroclawiu.  
2. Układ współrzędnych 2000.  
3. Poziom odniesienia: "Kronstadt" 1986.  
4. Treść wektorowa opracowana wg Instrukcji K-1 "Podstawowa mapa kraju" z dnia 1.06.1995r.

Nie wykazuje się istnienia w terenie innych nie wykazanych na mapie urządzeń podziemnych, które nie były zgłoszone do Inwentaryzacji lub o których brak jest informacji w Instrukcji K-1.

WROCLAW 15.04.2013

INFORMACJE O OBIEKTACH W EWIDENCJI ZABYTKÓW

| Rodzaj obiektu | Adres          | Rodzaj obiektu          | Adres          |
|----------------|----------------|-------------------------|----------------|
| kamienica      | ul. Pereca 2   | kamienica               | ul. Pereca 13  |
| kamienica      | ul. Pereca 4   | oficyna                 | ul. Pereca 13a |
| kamienica      | ul. Pereca 5   | oficyna                 | ul. Pereca 13a |
| kamienica      | ul. Pereca 7   | szkoła podstawowa       | ul. Żelazna 57 |
| kamienica      | ul. Pereca 9   | obiekt dawnego szpitala | ul. Manganowa  |
| oficyna        | ul. Pereca 11a |                         |                |

