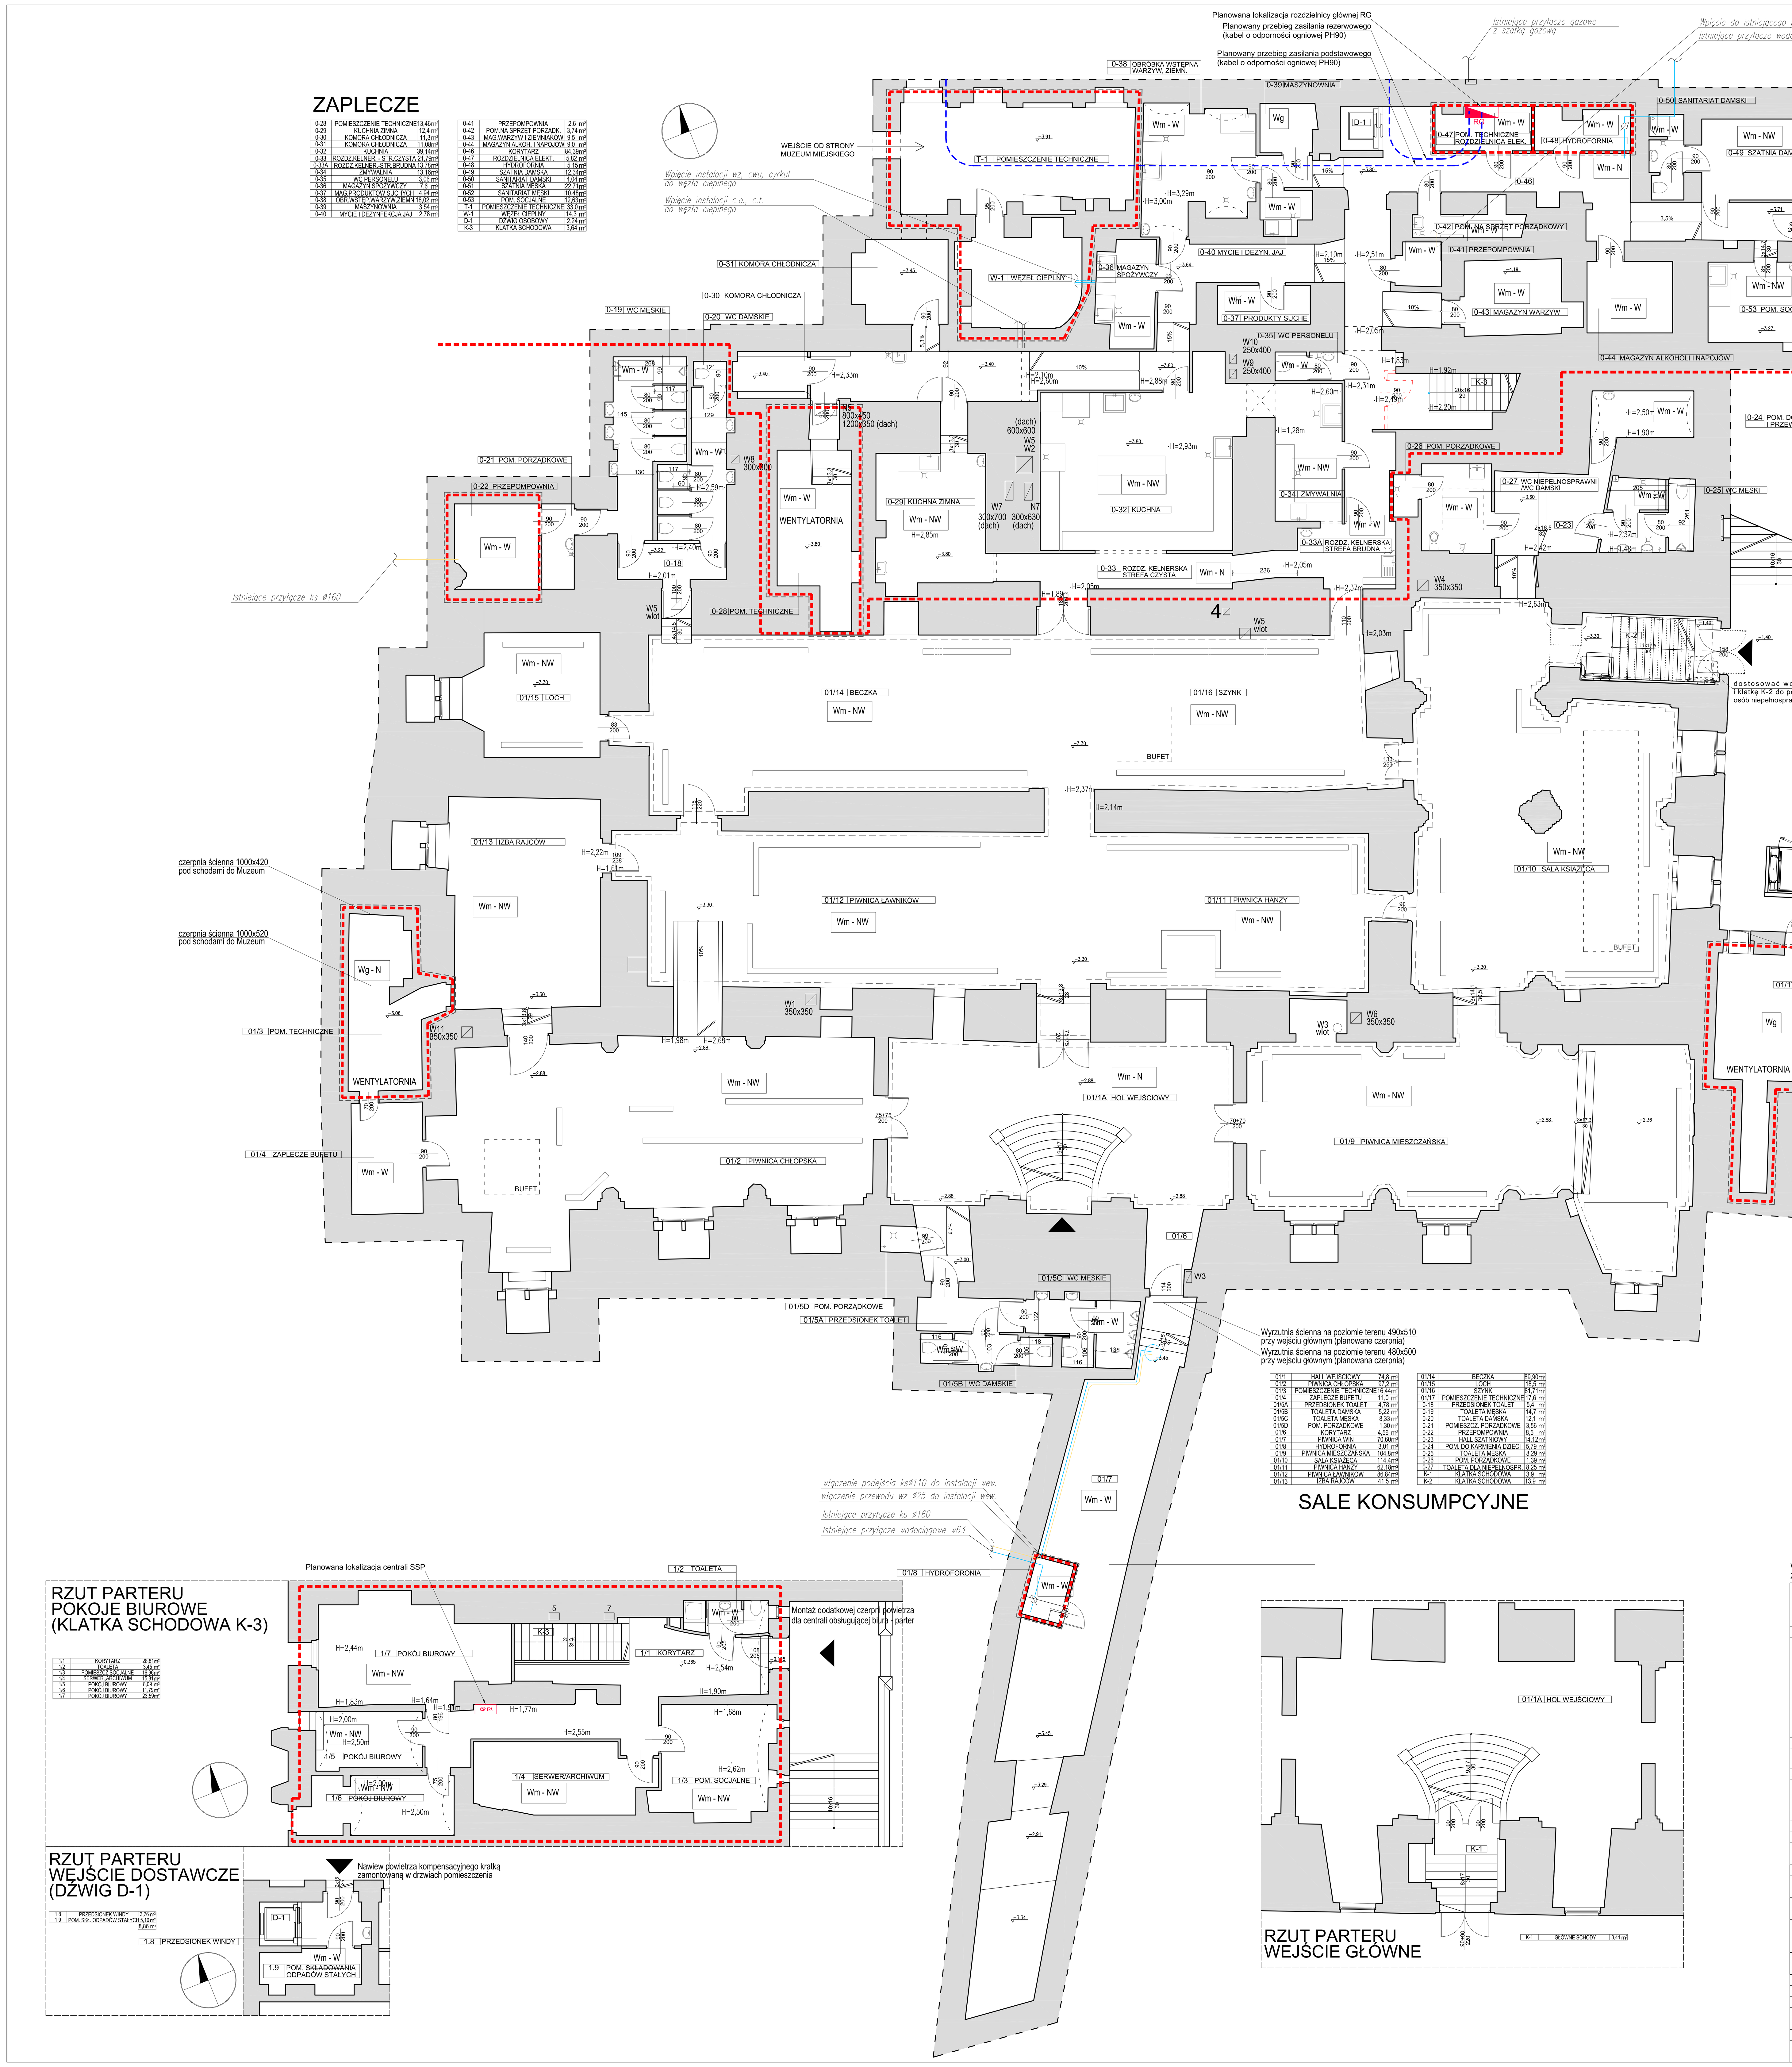

ZAPLECZE

0-28	POMIESZCZENIE TECHNICZNE	13,46 m²
0-29	KUCHNIA ZIMNA	12,4 m²
0-30	KOMORA CHŁODNICZA	11,3 m²
0-31	KOMORA CHŁODNICZA	11,08 m²
0-32	KUCHNIA	39,14 m²
0-33	ROZDZ.KELNER. - STR.CZYSTA	21,79 m²
0-33A	ROZDZ.KELNER.-STR.BRUDNA	13,78 m²
0-34	ZMYWALNIA	13,16 m²
0-35	WC PERSONELU	3,06 m²
0-36	MAGAZYN SPOŻYWCZY	7,6 m²
0-37	MAG.PRODUKTÓW SUCHYCH	4,94 m²
0-38	OBR.WSTĘP.WARZYW,ZIEMN.	18,02 m²
0-39	MASZYNOWNIA	3,54 m²
0-40	MYCIE I DEZYNFEKCJA JAJ	2,78 m²

0-41	PRZEPOMPOWNIA	2,6 m²
0-42	POM.NA SPRZĘT PORZĄDK.	3,74 m²
0-43	MAG.WARZYW I ZIEMNIAKÓW	9,5 m²
0-44	MAGAZYN ALKOH. I NAPOJÓW	9,0 m²
0-46	KORYTARZ	84,39 m²
0-47	ROZDZIELNICA ELEKT.	5,82 m²
0-48	HYDROFORNIA	5,15 m²
0-49	SZATNIA DAMSKA	12,34 m²
0-50	SANITARIAT DAMSKI	4,04 m²
0-51	SZATNIA MĘSKA	22,71 m²
0-52	SANITARIAT MĘSKI	10,48 m²
0-53	POM. SOCJALNE	12,63 m²
T-1	POMIESZCZENIE TECHNICZNE	33,0 m²
W-1	WĘZEŁ CIEPLNY	14,3 m²
D-1	DŹWIG OSOBOWY	2,24 m²
K-3	KLATKA SCHODOWA	3,64 m²

SALE KONSUMPCYJNE

01/1	HALL WEJŚCIOWY	74,8 m²
01/2	PIWNICA CHŁOPSKA	97,2 m²
01/3	POMIESZCZENIE TECHNICZNE	16,44 m²
01/4	ZAPLECZE BUFETU	11,0 m²
01/5A	PRZEDSIONEK TOALET	4,78 m²
01/5B	TOALETA DAMSKA	5,22 m²
01/5C	TOALETA MĘSKA	8,33 m²
01/5D	POM. PORZĄDKOWE	1,30 m²
01/6	KORYTARZ	4,56 m²
01/7	PIWNICA WIN	70,60 m²
01/8	HYDROFORNIA	3,01 m²
01/9	PIWNICA MIESZCZAŃSKA	104,8 m²
01/10	SALA KSIĄŻĘCA	114,4 m²
01/11	PIWNICA HANZY	62,18 m²
01/12	PIWNICA ŁAWNIKÓW	86,84 m²
01/13	IZBA RAJCÓW	41,5 m²

01/14	BECZKA	89,90 m²
01/15	LOCH	18,5 m²
01/16	SZYNK	81,71 m²
01/17	POMIESZCZENIE TECHNICZNE	17,6 m²
0-18	PRZEDSIONEK TOALET	5,4 m²
0-19	TOALETA MĘSKA	14,7 m²
0-20	TOALETA DAMSKA	12,1 m²
0-21	POMIESZCZ. PORZĄDKOWE	3,56 m²
0-22	PRZEPOMPOWNIA	8,5 m²
0-23	HALL SZATNIOWY	14,12 m²
0-24	POM. DO KARMIENIA DZIECI	5,79 m²
0-25	TOALETA MĘSKA	8,29 m²
0-26	POM. PORZĄDKOWE	1,39 m²
0-27	TOALETA DLA NIEPEŁNOSPR.	8,25 m²
K-1	KLATKA SCHODOWA	3,9 m²
K-2	KLATKA SCHODOWA	13,9 m²

RZUT PARTERU POKOJE BIUROWE (KLATKA SCHODOWA K-3)

1/1	KORYTARZ	28,81 m²
1/2	TOALETA	3,45 m²
1/3	POMIESZCZ.SOCJALNE	16,96 m²
1/4	SERWER.,ARCHIWUM	15,81 m²
1/5	POKÓJ BIUROWY	8,09 m²
1/6	POKÓJ BIUROWY	11,79 m²
1/7	POKÓJ BIUROWY	23,59 m²

RZUT PARTERU WEJŚCIE DOSTAWCZE (DŹWIG D-1)

1.8	PRZEDSIONEK WINDY	3,76 m²
1.9	POM. SKŁ. ODPADÓW STAŁYCH	5,10 m²
		8,86 m²

RZUT PARTERU WEJŚCIE GŁÓWNE

K-1	GŁÓWNE SCHODY	8,41 m²

LEGENDA:

- ODDZIELENIA STREF POŻAROWYCH
- WYDZIELENIA POŻAROWE POMIESZCZEŃ TECHNICZNYCH
- POMIESZCZENIA AUTOMATYCZNIE ODDYMIANE PODCZAS POŻARU
- Wm - NW WENTYLACJA MECHANICZNA NAWIEWNO-WYWIEWNA
- Wm - W WENTYLACJA MECHANICZNA WYWIEWNA
- Wg - N WENTYLACJA GRAWITACYJNA NAWIEWNA
- Wg WENTYLACJA GRAWITACYJNA

Wszystkie wymiary sprawdzić na budowie
Zastrzega się wszelkie prawa wynikające z ustawy o prawie autorskim

CCI Sp. z o.o.
ul. Robotnicza 69, 55-090 Długołęka k/Wrocławia, POLAND
tel. (71)315 20 15, (71) 346 78 22, fax (71) 346 78 31, e-mail: cci@cci.com.pl

Temat: PROGRAM FUNKCJONALNO - UŻYTKOWY PRZYŁĄCZY INSTALACYJNYCH I UDOSTĘPNIENIA DLA OSÓB NIEPEŁNOSPRAWNYCH LOKALU PIWNICA ŚWIDNICKA W BUDYNKU RATUSZA STAROMIEJSKIEGO WE WROCŁAWIU

PIWNICA ŚWIDNICKA W BUDYNKU RATUSZA STAROMIEJSKIEGO WE WROCŁAWIU, UL. SUKIENNICE 12-15,
województwo: DOLNOŚLĄSKIE, powiat: WROCŁAW, gmina: WROCŁAW
dz. nr 112, AM 26, obręb: STARE MIASTO, nr arkusza mapy: 26, nr działki 112

Obiekt: LOKAL PIWNICA ŚWIDNICKA W BUDYNKU RATUSZA STAROMIEJSKIEGO

Zamawiający: GMINA WROCŁAW Z SIEDZIBĄ WE WROCŁAWIU, PL. NOWY TARG 1-8 50-141 WROCŁAW

Stadium: PROGRAM FUNKCJONALNO - UŻYTKOWY

Branża: ARCHITEKTURA, KONSTRUKCJA, INSTALACJE SANITARNE, INSTALACJE ELEKTRYCZNE

Branża:	Imię i nazwisko, nr uprawnień, specjalność	Podpis:
ARCHITEKTURA	mgr inż. arch. Daria Sulek-Chlebowska upr. nr: 67/DSOKK/2011 - spec. architektoniczna	
KONSTRUKCJA	mgr inż. Adam Marek upr. nr: 123/DOSO/03 specjalność konstrukcyjno-budowlana	
INSTALACJE SANITARNE	mgr inż. Elżbieta Nakonieczny upr. nr: 241/00/DUW - specjalność instalacyjna w zakresie sieci, instalacji i urządzeń wodociągowych, kanalizacyjnych, cieplnych, wentylacyjnych i gazowych	
INSTALACJE ELEKTRYCZNE	inż. Robert Jamroży upr. nr: WKP/0146/POOE/08 - specjalność inst. w zakresie sieci, instalacji i urządzeń elektrycznych i elektroenergetycznych	

Data: 05.2019

Rysunek: RZUT PIWNICY, RZUT PARTERU

Skala: 1:100

Numer rysunku: A-2