
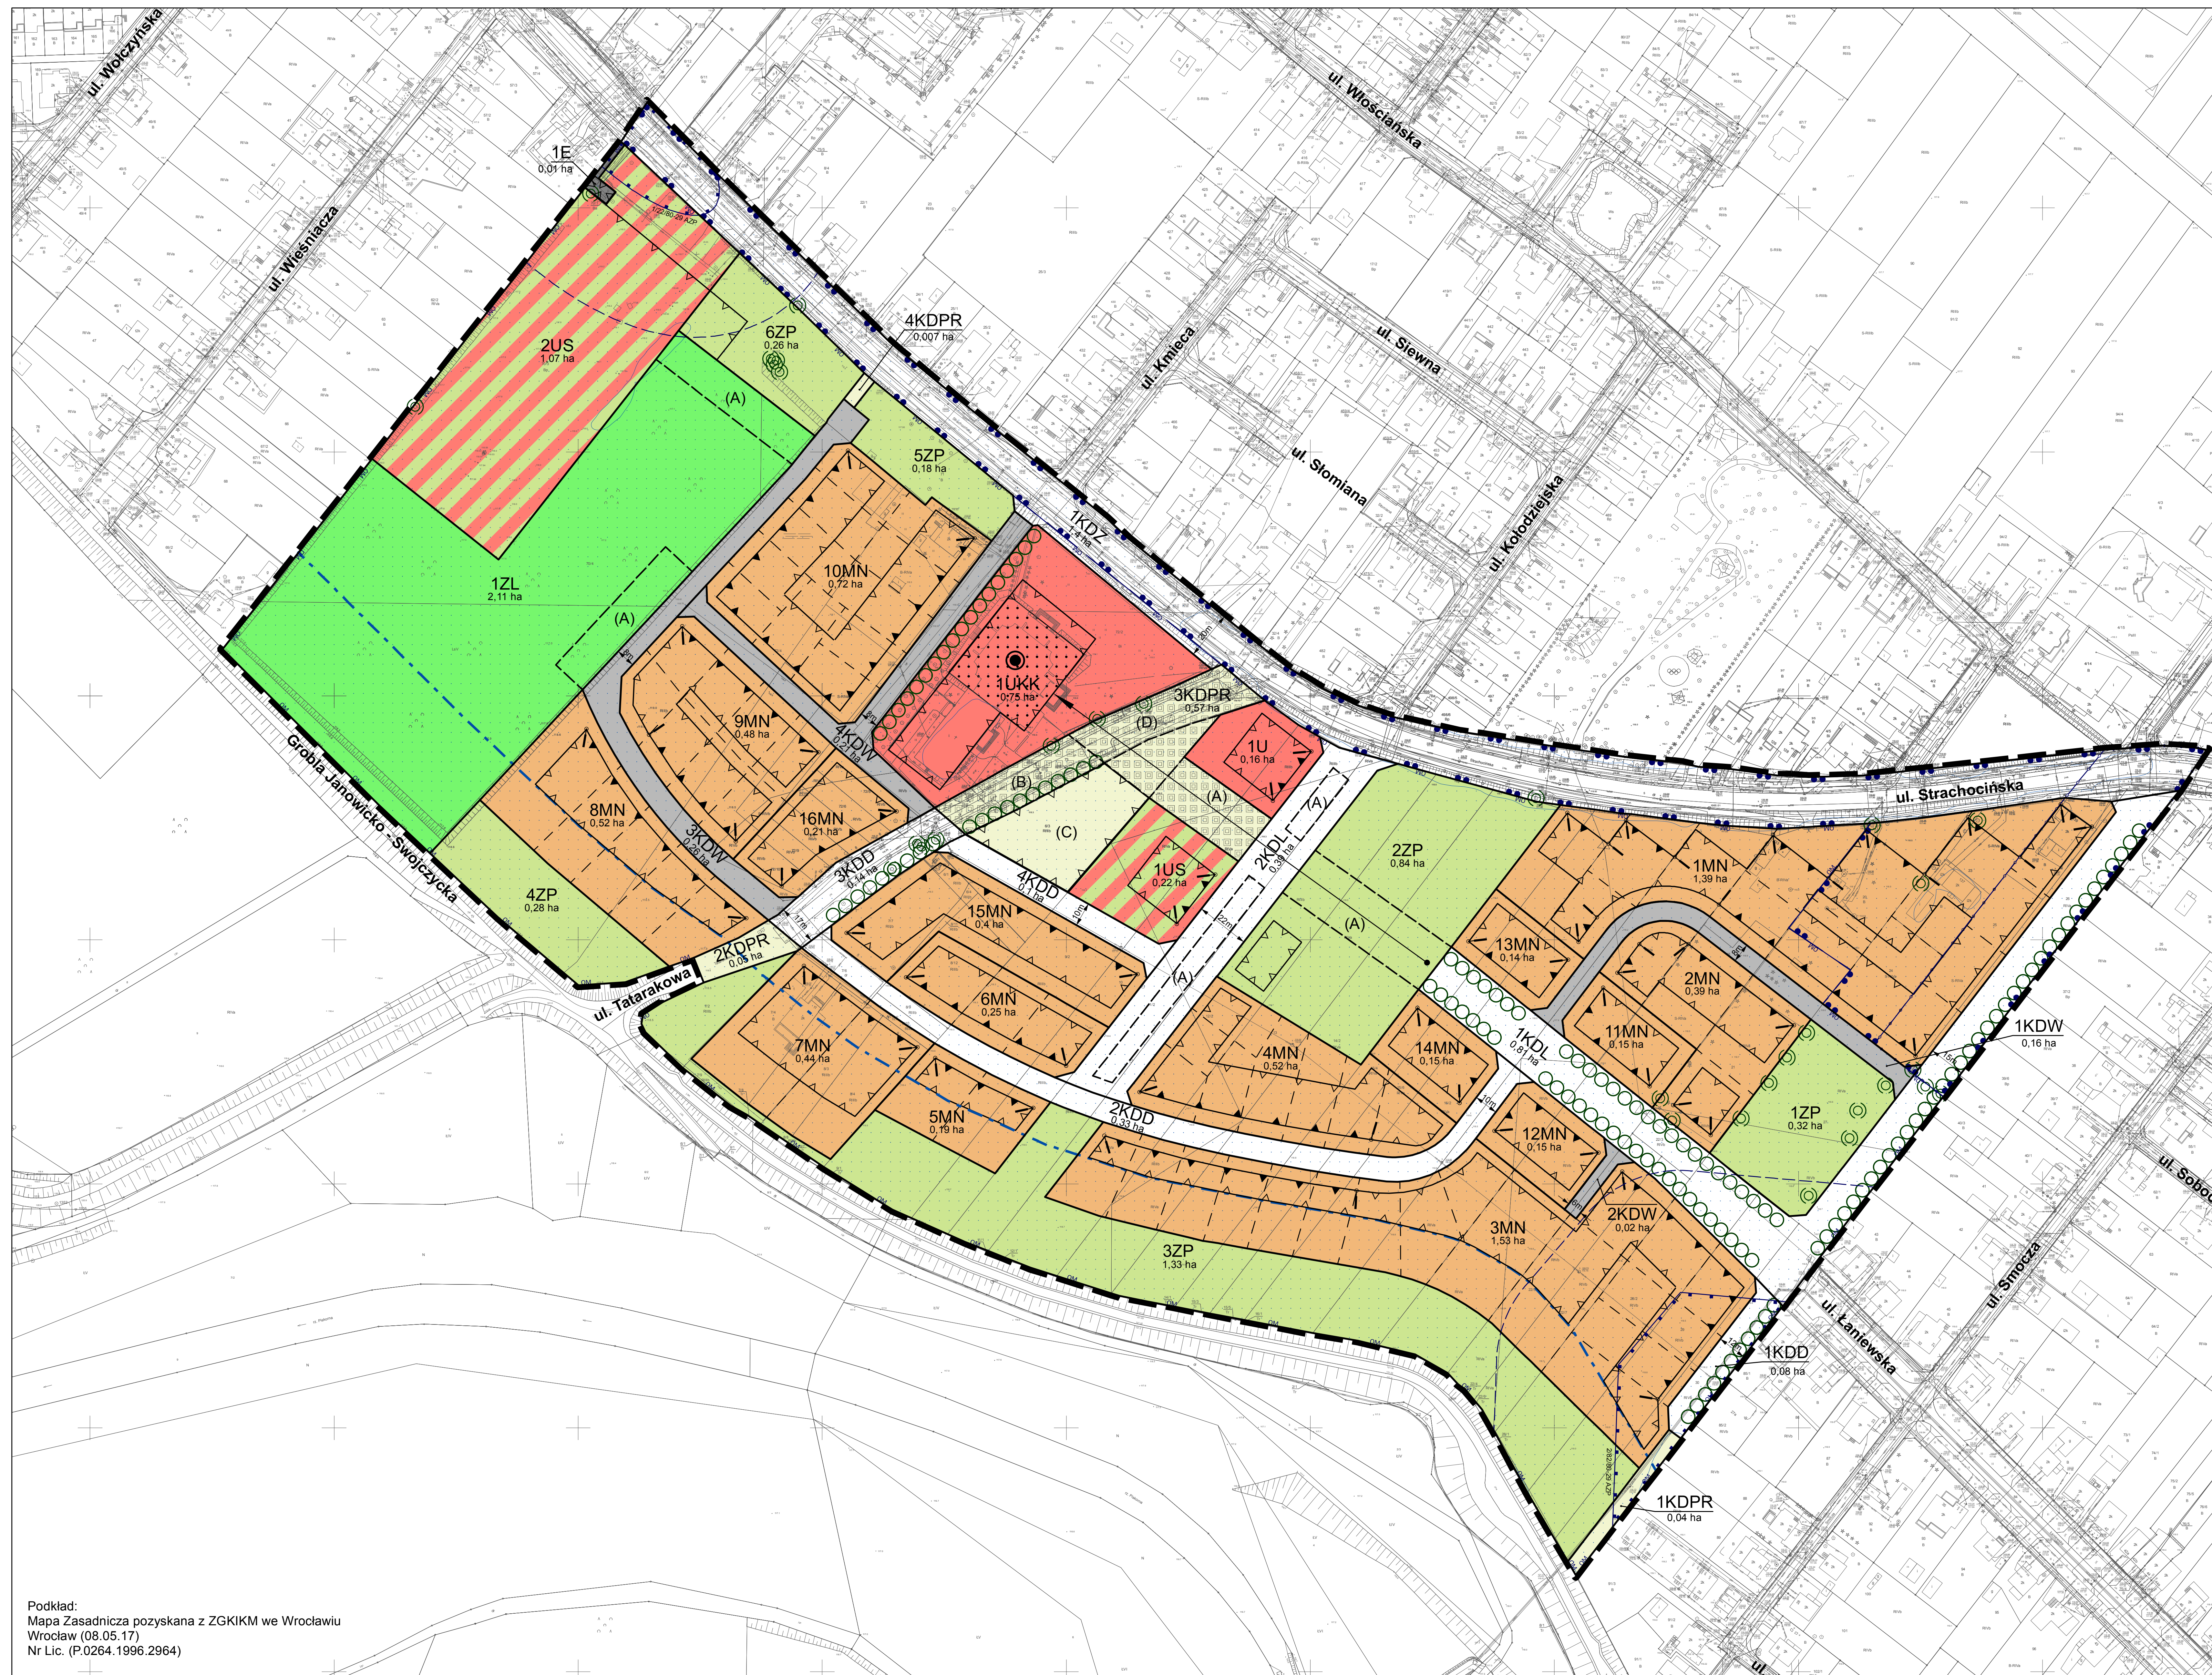



ZAŁĄCZNIK NR 1 - RYSUNEK PLANU

SKALA 1:1000

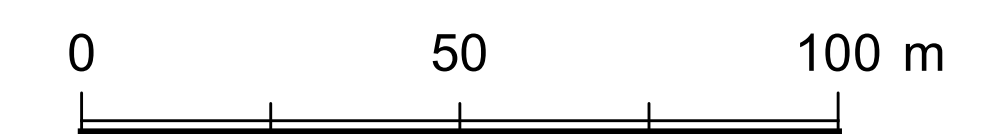

Podkład:
Mapa Zasadnicza pozyskana z ZGKIKM we Wrocławiu
Wrocław (08.05.17)
Nr Lic. (P.0264.1996.2964)

WYRYS ZE STUDIUM UWARUNKOWAŃ I KIERUNKÓW ZAGOSPODAROWANIA
PRZESTRZENNEGO WROCŁAWIA
przyjętego uchwałą Nr L/1177/18 Rady Miejskiej Wrocławia
z dnia 11 stycznia 2018 r.

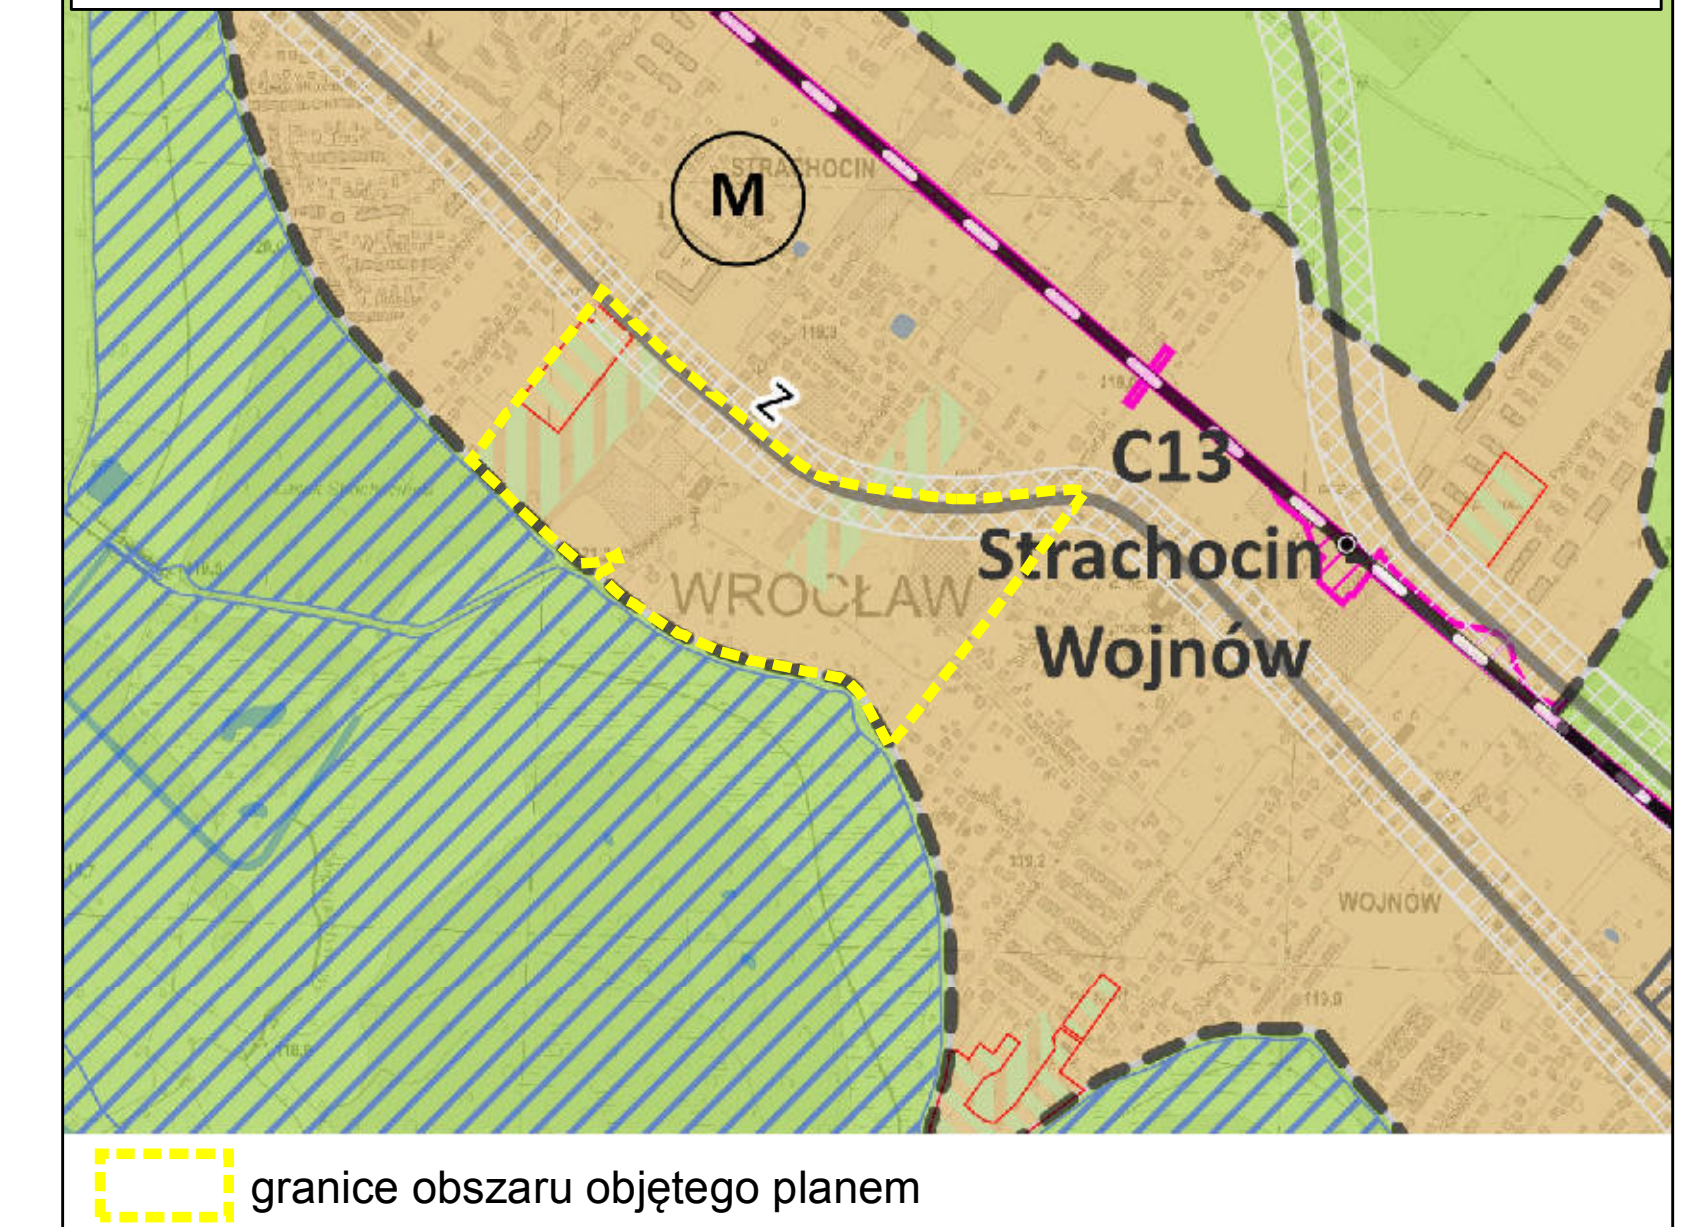

■ granica obszaru objętego planem tożsama z granicą terenu rozmieszczenia inwestycji celu publicznego o znaczeniu lokalnym
— linia rozgraniczająca tereny

1MN symbol terenu

1,38 ha powierzchnia terenu

MN teren zabudowy mieszkaniowej jednorodzinnej

U teren usług

UKK teren obiektów sakralnych

us teren usług sportu i rekreacji

ZL teren lasów

ZP teren zieleni parkowej

E teren stacji transformatorowych

KDZ teren ulic zbiorczych

KPL teren ulic lokalnych

KDE	teren dla lokality
KDD	teren ulic dojazdowych

KDPR teren ciągów pieszo- rowerowych

KPW teren dróg wewnętrznych

--- granica wydzielenia wewnętrznego

(A) symbol wydzielenia wewnętrznego

—△— nieprzekraczalna linia zabudowy

—▲— obowiązująca linia zabudowy

miejsce zmiany rodzaju linii zabudowy

☒ drzewo do zachowania

 sznaler drzew

 szpaler drzew

 dominanta

 dominanta

 obszar usytuowania dominanty

 nawierzchnia do
 oś widokowa

 os widokowa

 miejsce wskaza

 Więcej wskazania szerokości

— granica stanowiska archeologicznego
- - - granica strefy ochrony stanowiska archeologicznego

— — — granica strefy ochrony stanowiska archeologicznego

—OM— granica strefy ochrony konserwatorskiej zabudówk archeologicznych OM

----- granica strefy ochrony konserwatorskiej zabytków archeologicznych OM

historyczny układ urbanistyczny dzielnicy Strachowice

historyczny układ urbanistyczny dzielnicy Strachocin we Wrocławiu
granica obszaru położonego w odległości 50 m od stopy wału

--- granica obszaru porożonego w odległości 50 m od stopy waru
przeciwpowodziowego

 obszar narażony na zalanie w przypadku całkowitego zniszczenia lub uszkodzenia woku przeciwpowodziowego

☐ uszkodzenia wału przeciwpowodziowego