


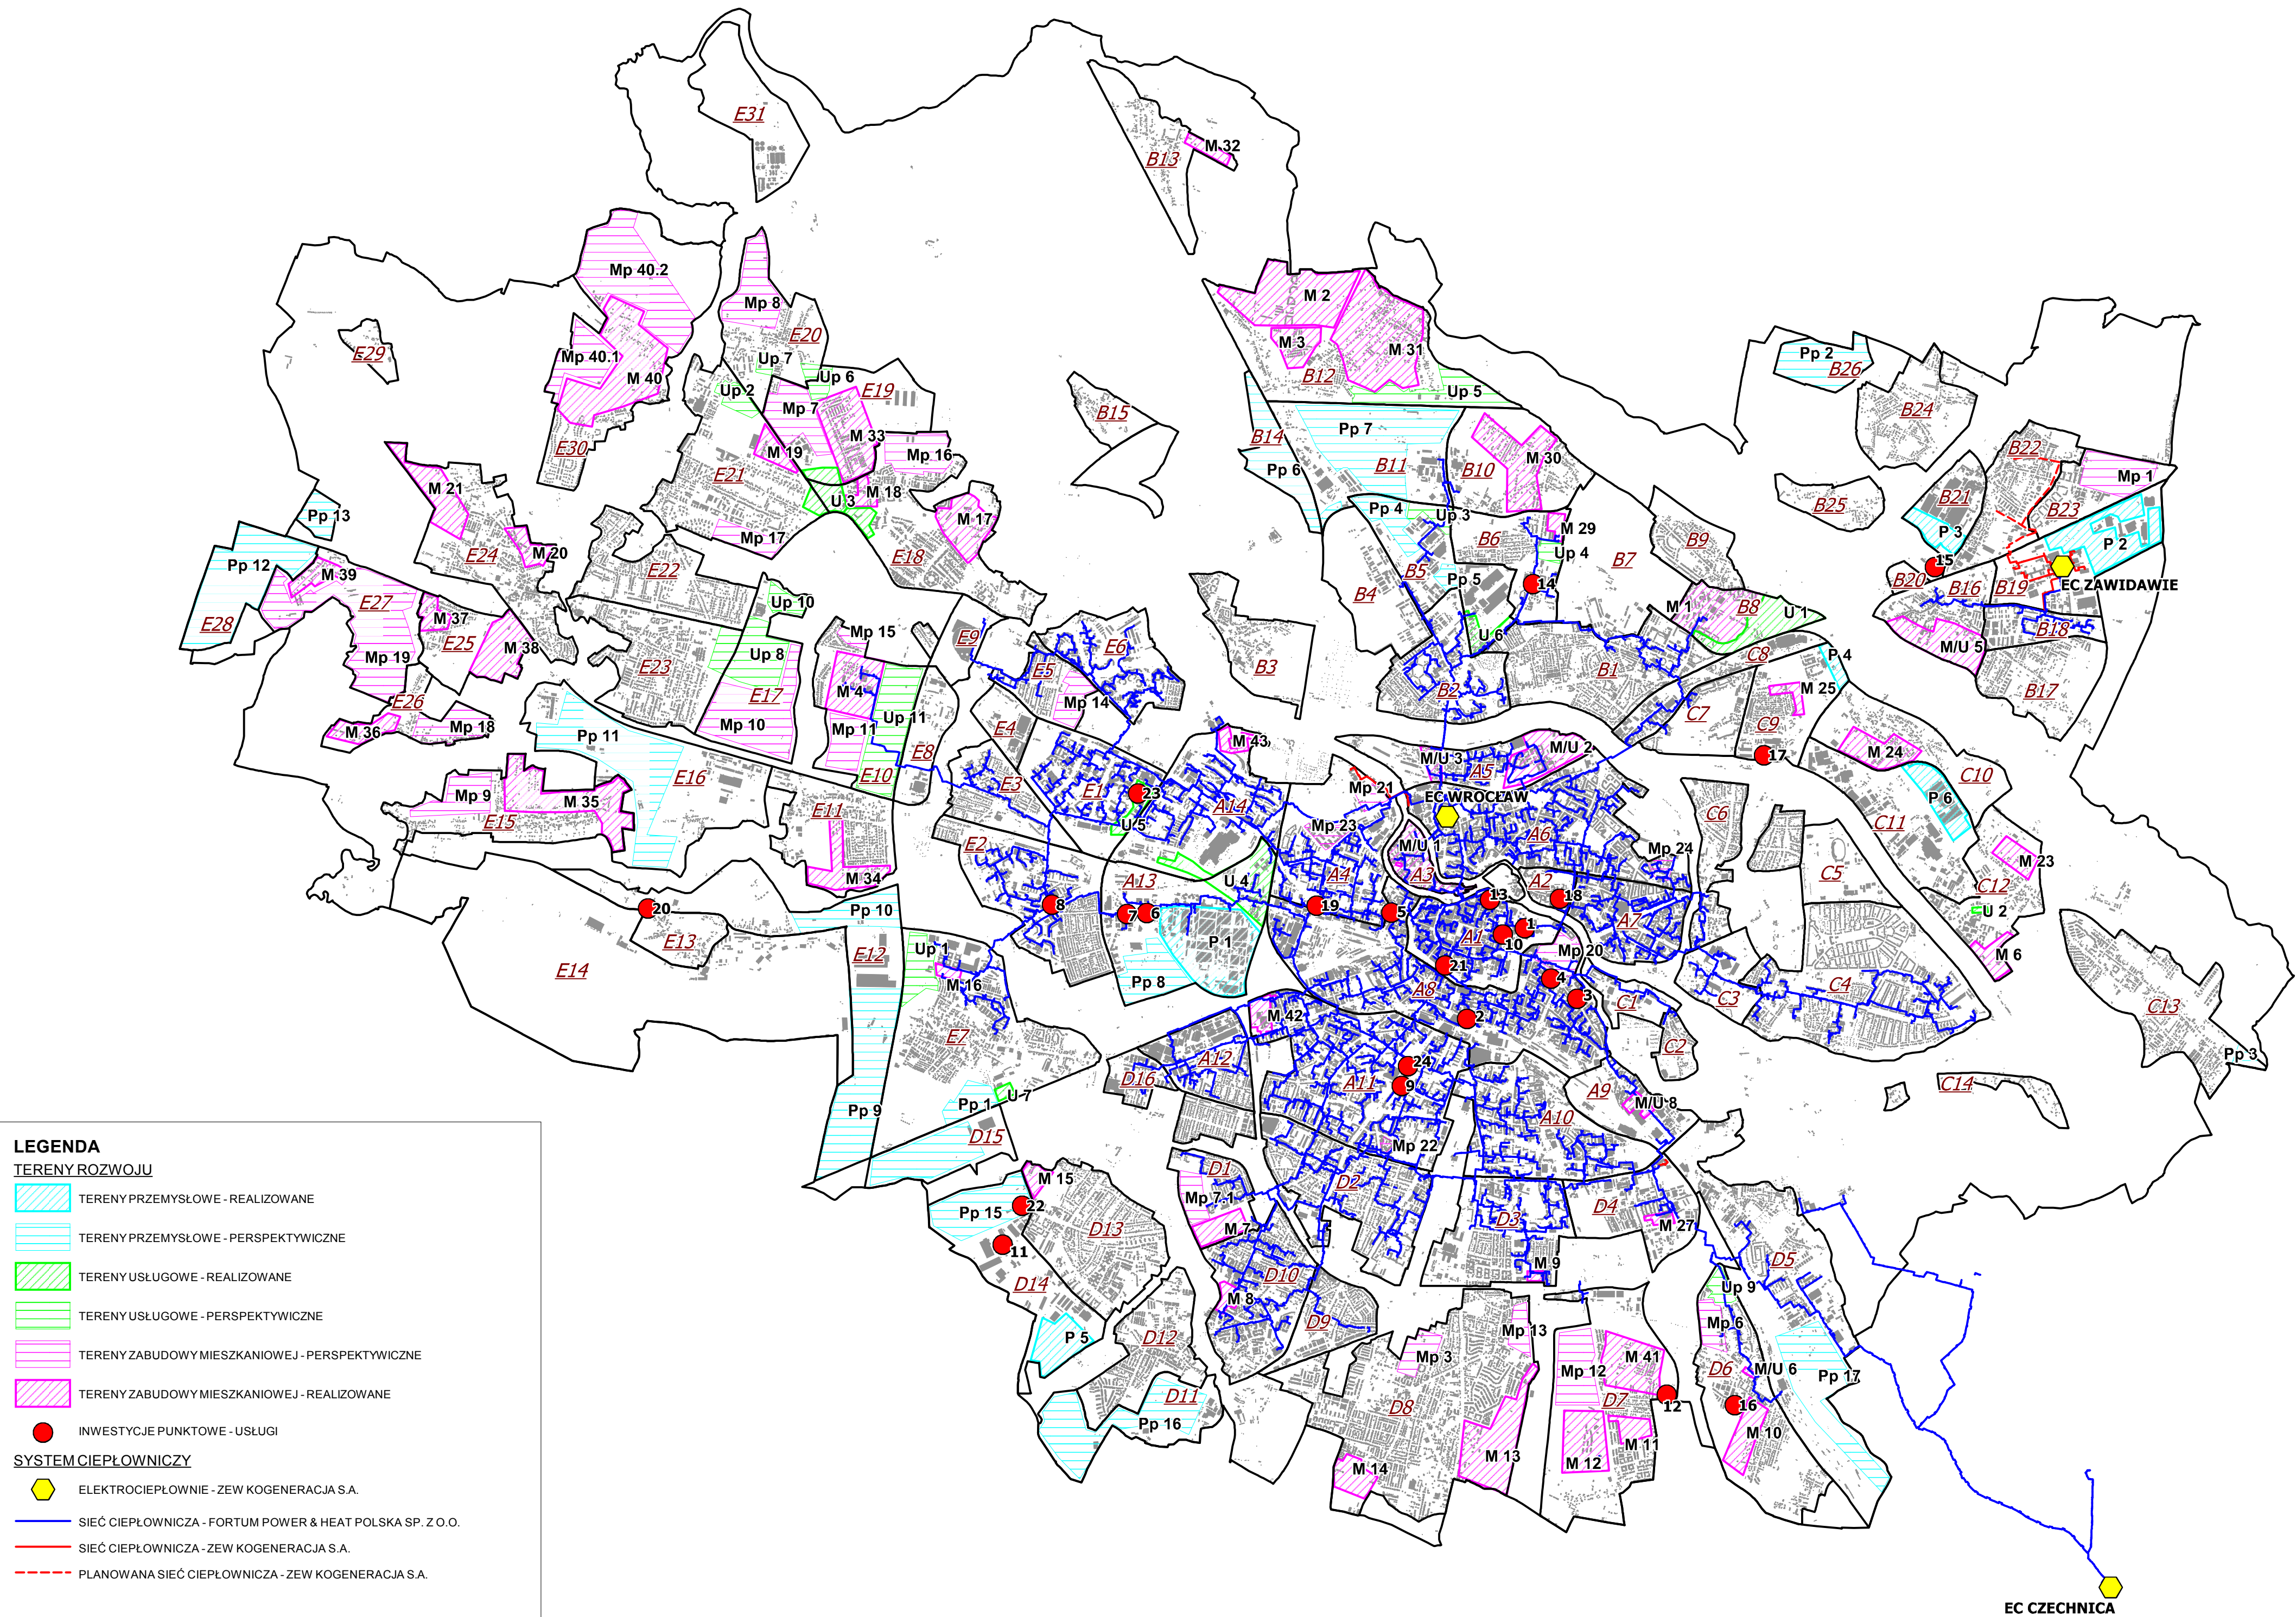

PROJEKT ZAŁOŻEŃ DO PLANU
ZAOPATRZENIA W CIEPŁO, ENERGIĘ ELEKTRYCZNĄ
I PALIWA GAZOWE DLA OBSZARU GMINY WROCŁAW

SYSTEM CIEPŁOWNICZY I
TERENY ROZWOJU MIASTA

SKALA
1: 50 000