

MIEJSCOWY PLAN ZAGOSPODAROWANIA PRZESTRZENNEGO W REJONIE ULICY OSOBOWICKIEJ I MOSTU MILENIJNEGO WE WROCŁAWIU

ZAŁĄCZNIK NR 1 - RYSUNEK PLANU projekt (693).1


LEGENDA

- granica obszaru objętego planem tożsama z granicą terenu rozmieszczenia inwestycji celu publicznego o znaczeniu lokalnym
- linia rozgraniczająca tereny
- 1MW-U symbol terenu
- 0,76 ha powierzchnia terenu
- granica wydzielenia wewnętrznego
- (A) symbol wydzielenia wewnętrznego
- nieprzekraczalna linia zabudowy
- OM — granica strefy ochrony konserwatorskiej zabytków archeologicznych OM
- JIL — granica obszaru rehabilitacji istniejącej zabudowy i infrastruktury technicznej oraz granica obszaru wymagającego przekształceń
- szpaler drzew
- ⊙ drzewo do zachowania
- obszar usytuowania dominanty
- korytarz usytuowania ciągu pieszo-rowerowego
- korytarz usytuowania przejścia, przejazdu bramowego
- miejsce wskazania szerokości
- granica obszaru szczególnego zagrożenia powodzią
- obszar szczególnego zagrożenia powodzią
- obszar o prawdopodobieństwie wystąpienia powodzi raz na 100 lat – Q 1%
- obszar o prawdopodobieństwie wystąpienia powodzi raz na 10 lat – Q 10%
- obszar o prawdopodobieństwie wystąpienia powodzi raz na 500 lat – Q 0,2%
- obiekt w rejestrze zabytków
- obiekt w ewidencji zabytków
- granica stanowiska archeologicznego
- granica terenu zamkniętego
- linia elektroenergetyczna napowietrzna wysokiego napięcia
- z — kolektor kanalizacyjny
- strefa od linii elektroenergetycznej napowietrznej wysokiego napięcia
- MW-U teren zabudowy mieszkaniowej wielorodzinnej i usług
- U teren usług
- ZP teren zieleni parkowej
- WS teren wód powierzchniowych
- KK teren infrastruktury kolejowej
- KDGP teren ulic głównych ruchu przyspieszonego
- KDZ teren ulic zbiorczych
- KSD teren infrastruktury drogowej


SKALA 1:2000

0 50 100 m

N

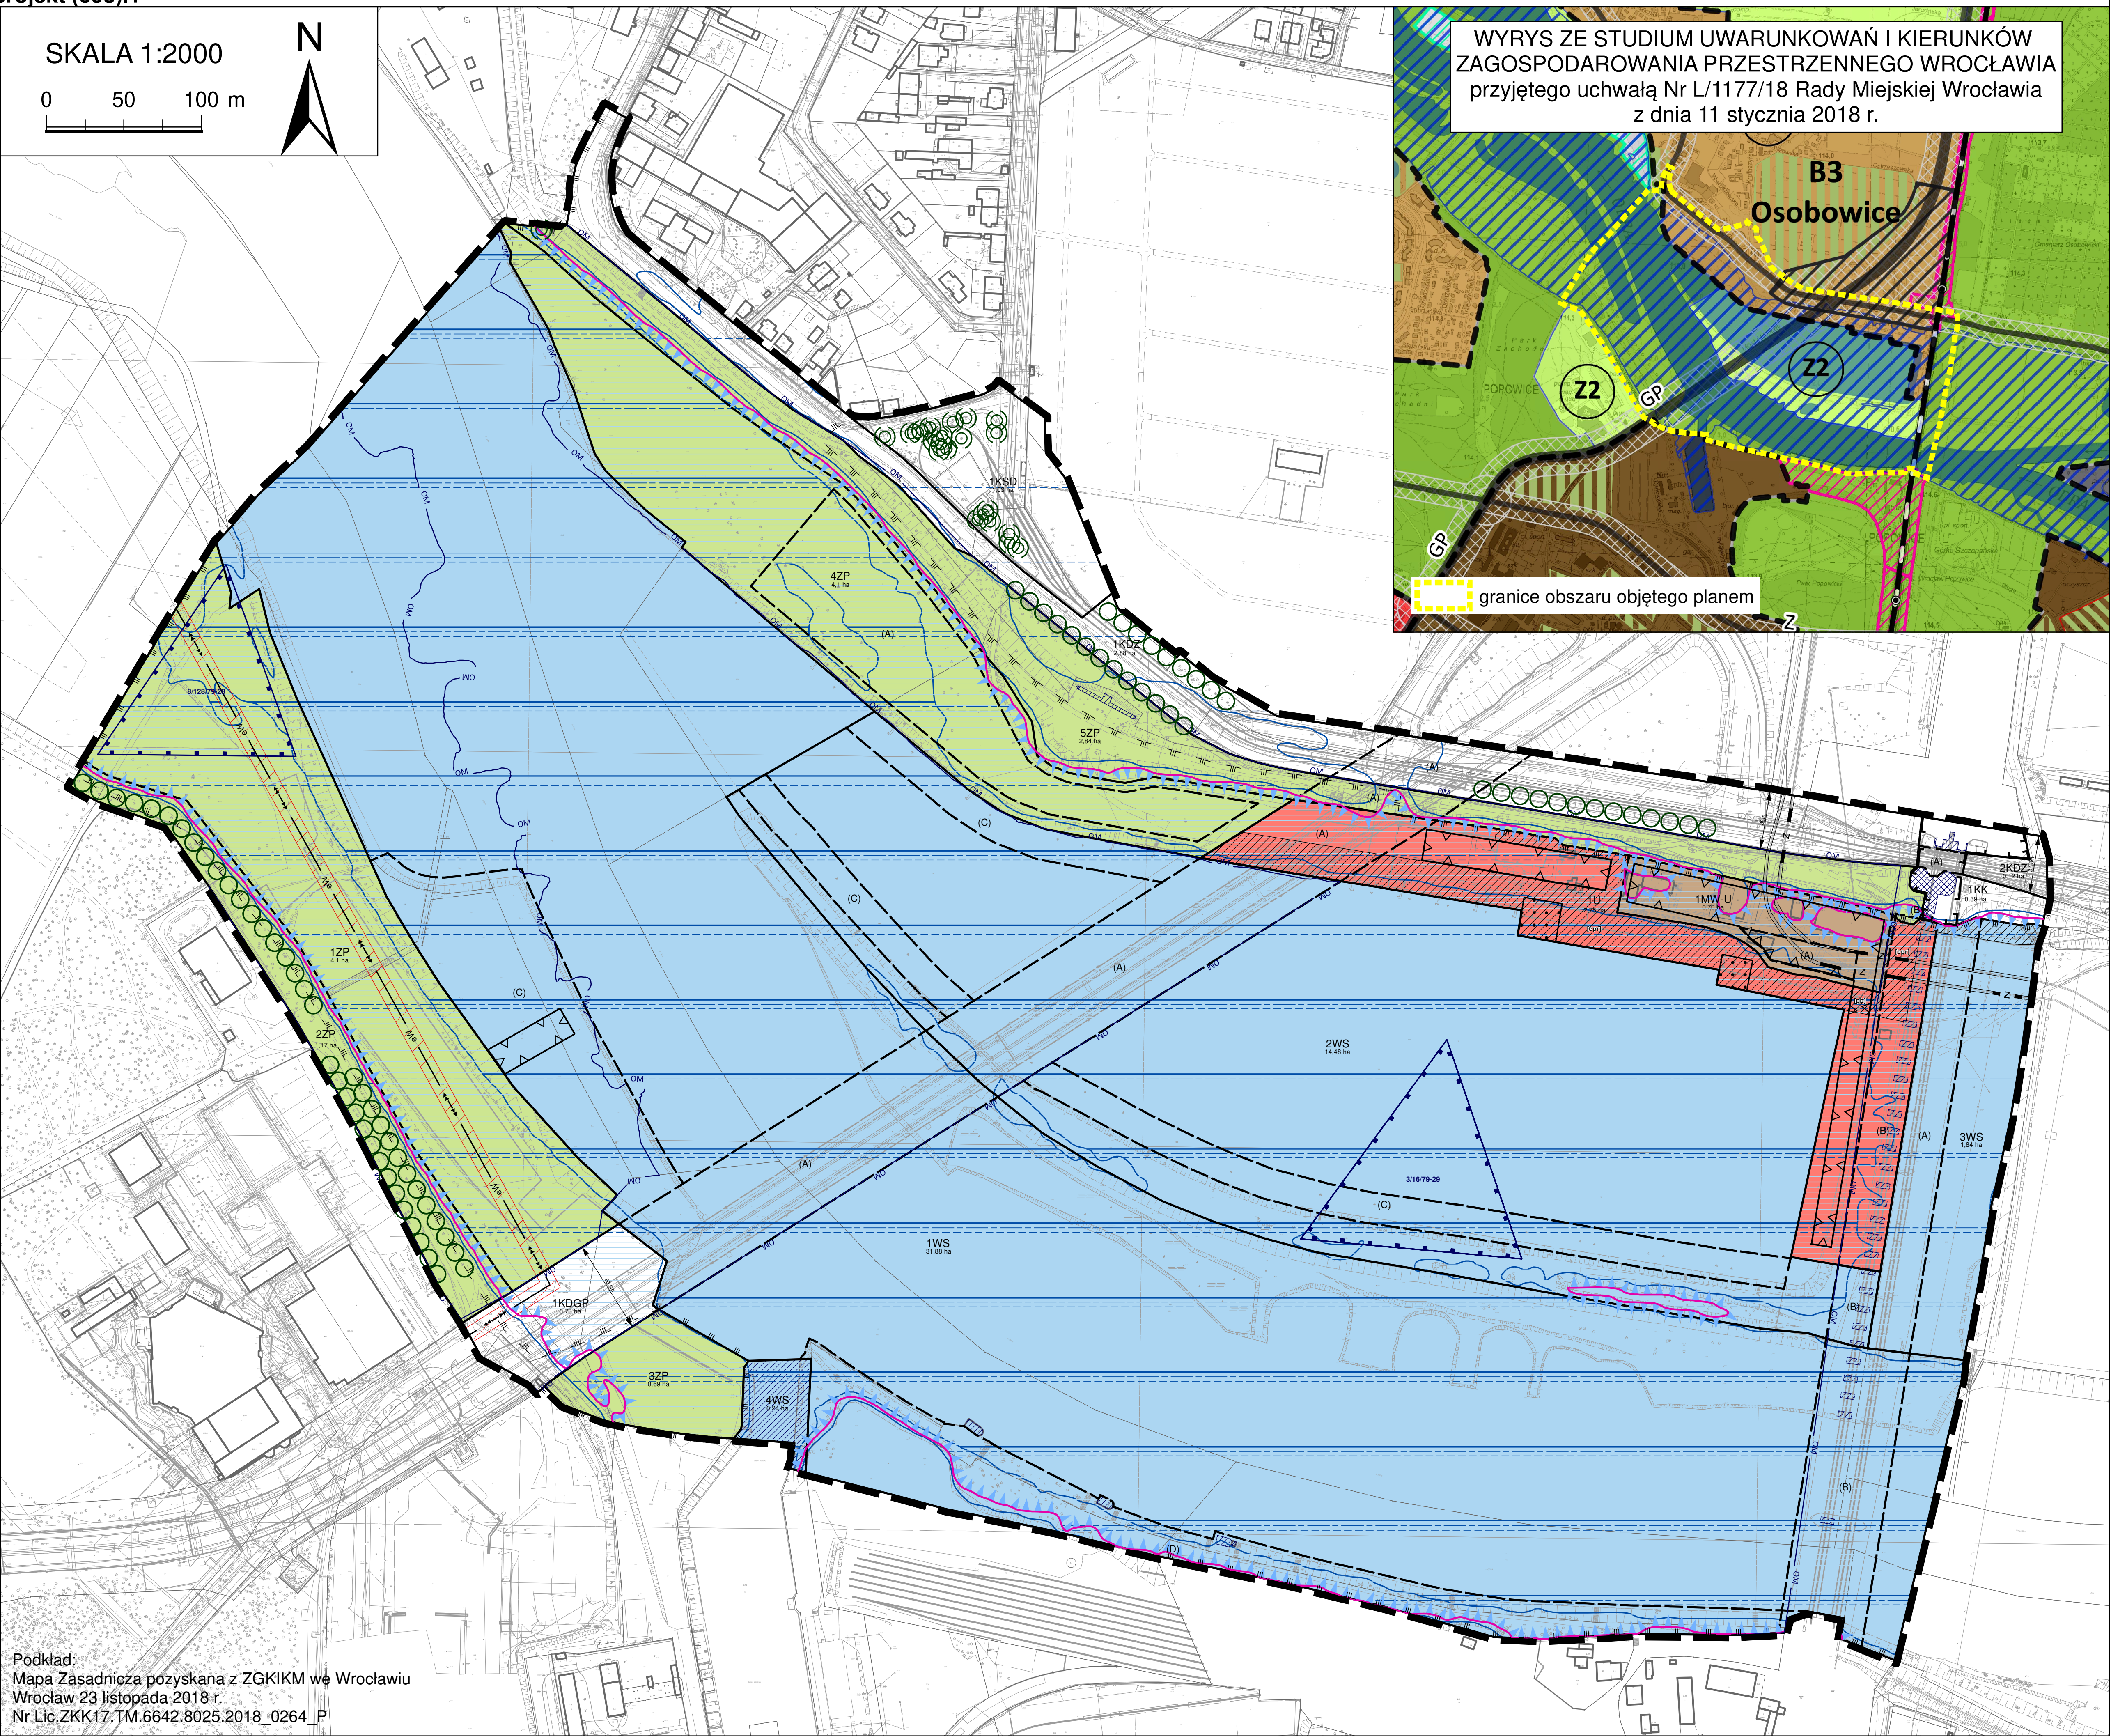

WYRYS ZE STUDIUM UWARUNKOWAŃ I KIERUNKÓW
ZAGOSPODAROWANIA PRZESTRZENNEGO WROCŁAWIA
przyjętego uchwałą Nr L/1177/18 Rady Miejskiej Wrocławia
z dnia 11 stycznia 2018 r.

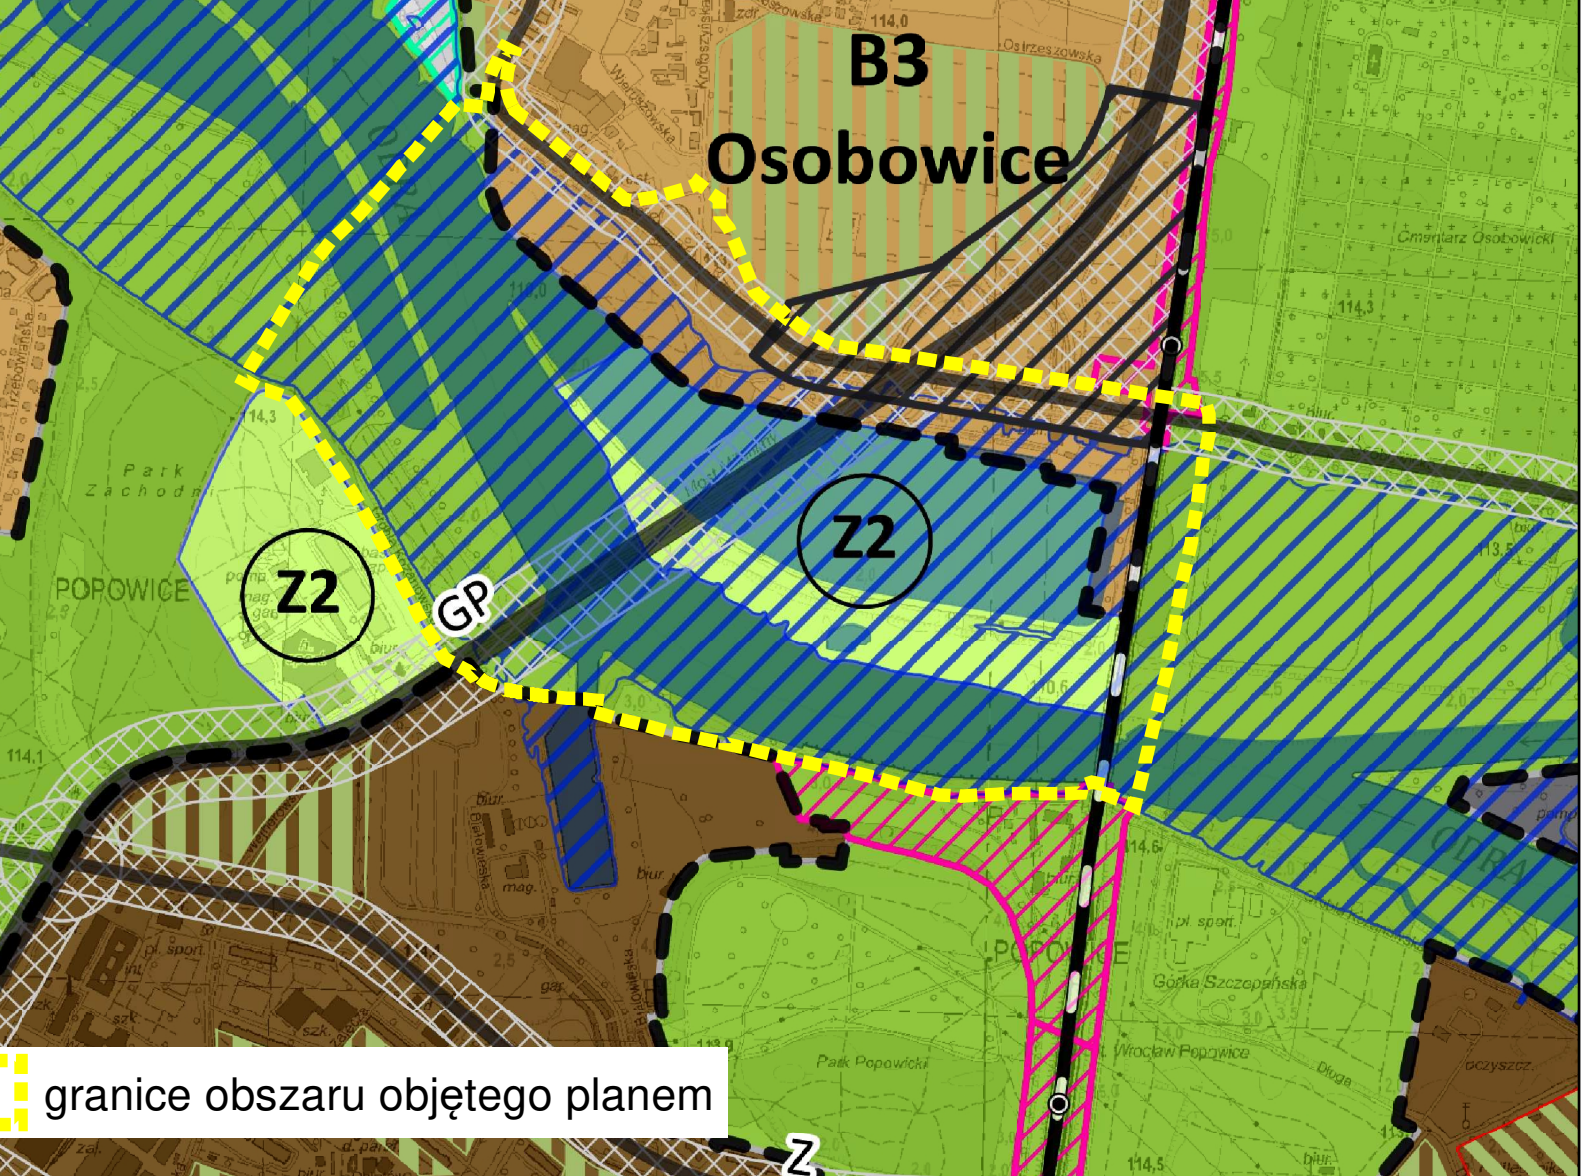

Podkład:
Mapa Zasadnicza pozyskana z ZGKIKM we Wrocławiu
Wrocław 23 listopada 2018 r.
Nr Lic.ZKK17.TM.6642.8025.2018_0264_P