

MIEJSCOWY PLAN ZAGOSPODAROWANIA PRZESTRZENNEGO W REJONIE PLACU GEN. TADEUSZA KOŚCIUSZKI I ULICY MARSZAŁKA JÓZEFA PIŁSUDSKIEGO WE WROCŁAWIU


ZAŁĄCZNIK NR 1 - RYSUNEK PLANU PROJEKT NR 628.3

WYRYS ZE STUDIUM UWARUNKOWAŃ I KIERUNKÓW
ZAGOSPODAROWANIA PRZESTRZENNEGO WROCŁAWIA
przyjętego uchwałą Nr L/1177/18 Rady Miejskiej Wrocławia
z dnia 11 stycznia 2018 r.



LEGENDA

- granica obszaru objętego planem tożsama z granicą strefy ochrony konserwatorskiej, granicą strefy ochrony konserwatorskiej zabytków archeologicznych W, granicą obszaru wymagającego przekształceń, granicą obszaru rehabilitacji istniejącej zabudowy i infrastruktury technicznej, granicą terenu rozmieszczenia inwestycji celu publicznego o znaczeniu lokalnym
- linia rozgraniczająca tereny
- 1MW-U symbol terenu
- (A) granica wydzielenia wewnętrznego
- nieprzekraczalna linia zabudowy
- obowiązuje ciągła linia zabudowy
- symbol linii zabudowy
- miejsce zmiany rodzaju linii zabudowy
- granica obszaru w rejestrze zabytków
- obiekt w rejestrze zabytków
- obiekt w ewidencji zabytków
- przejście bramowe i przejazd bramowy
- szpaler drzew
- drzewo do zachowania
- strefa zieleni
- nawierzchnia do specjalnego opracowania
- obiekt szczególny
- miejsce wskazania szerokości
- park kulturowy "Stare Miasto"
- dobro kultury współczesnej
- ciąg pieszo-rowerowy
- teren zabudowy mieszkaniowej wielorodzinnej i usług
- U teren usług
- UO teren usług edukacji
- KDZ teren ulic zbiorczych
- KDD teren ulic dojazdowych
- KDPL teren placów

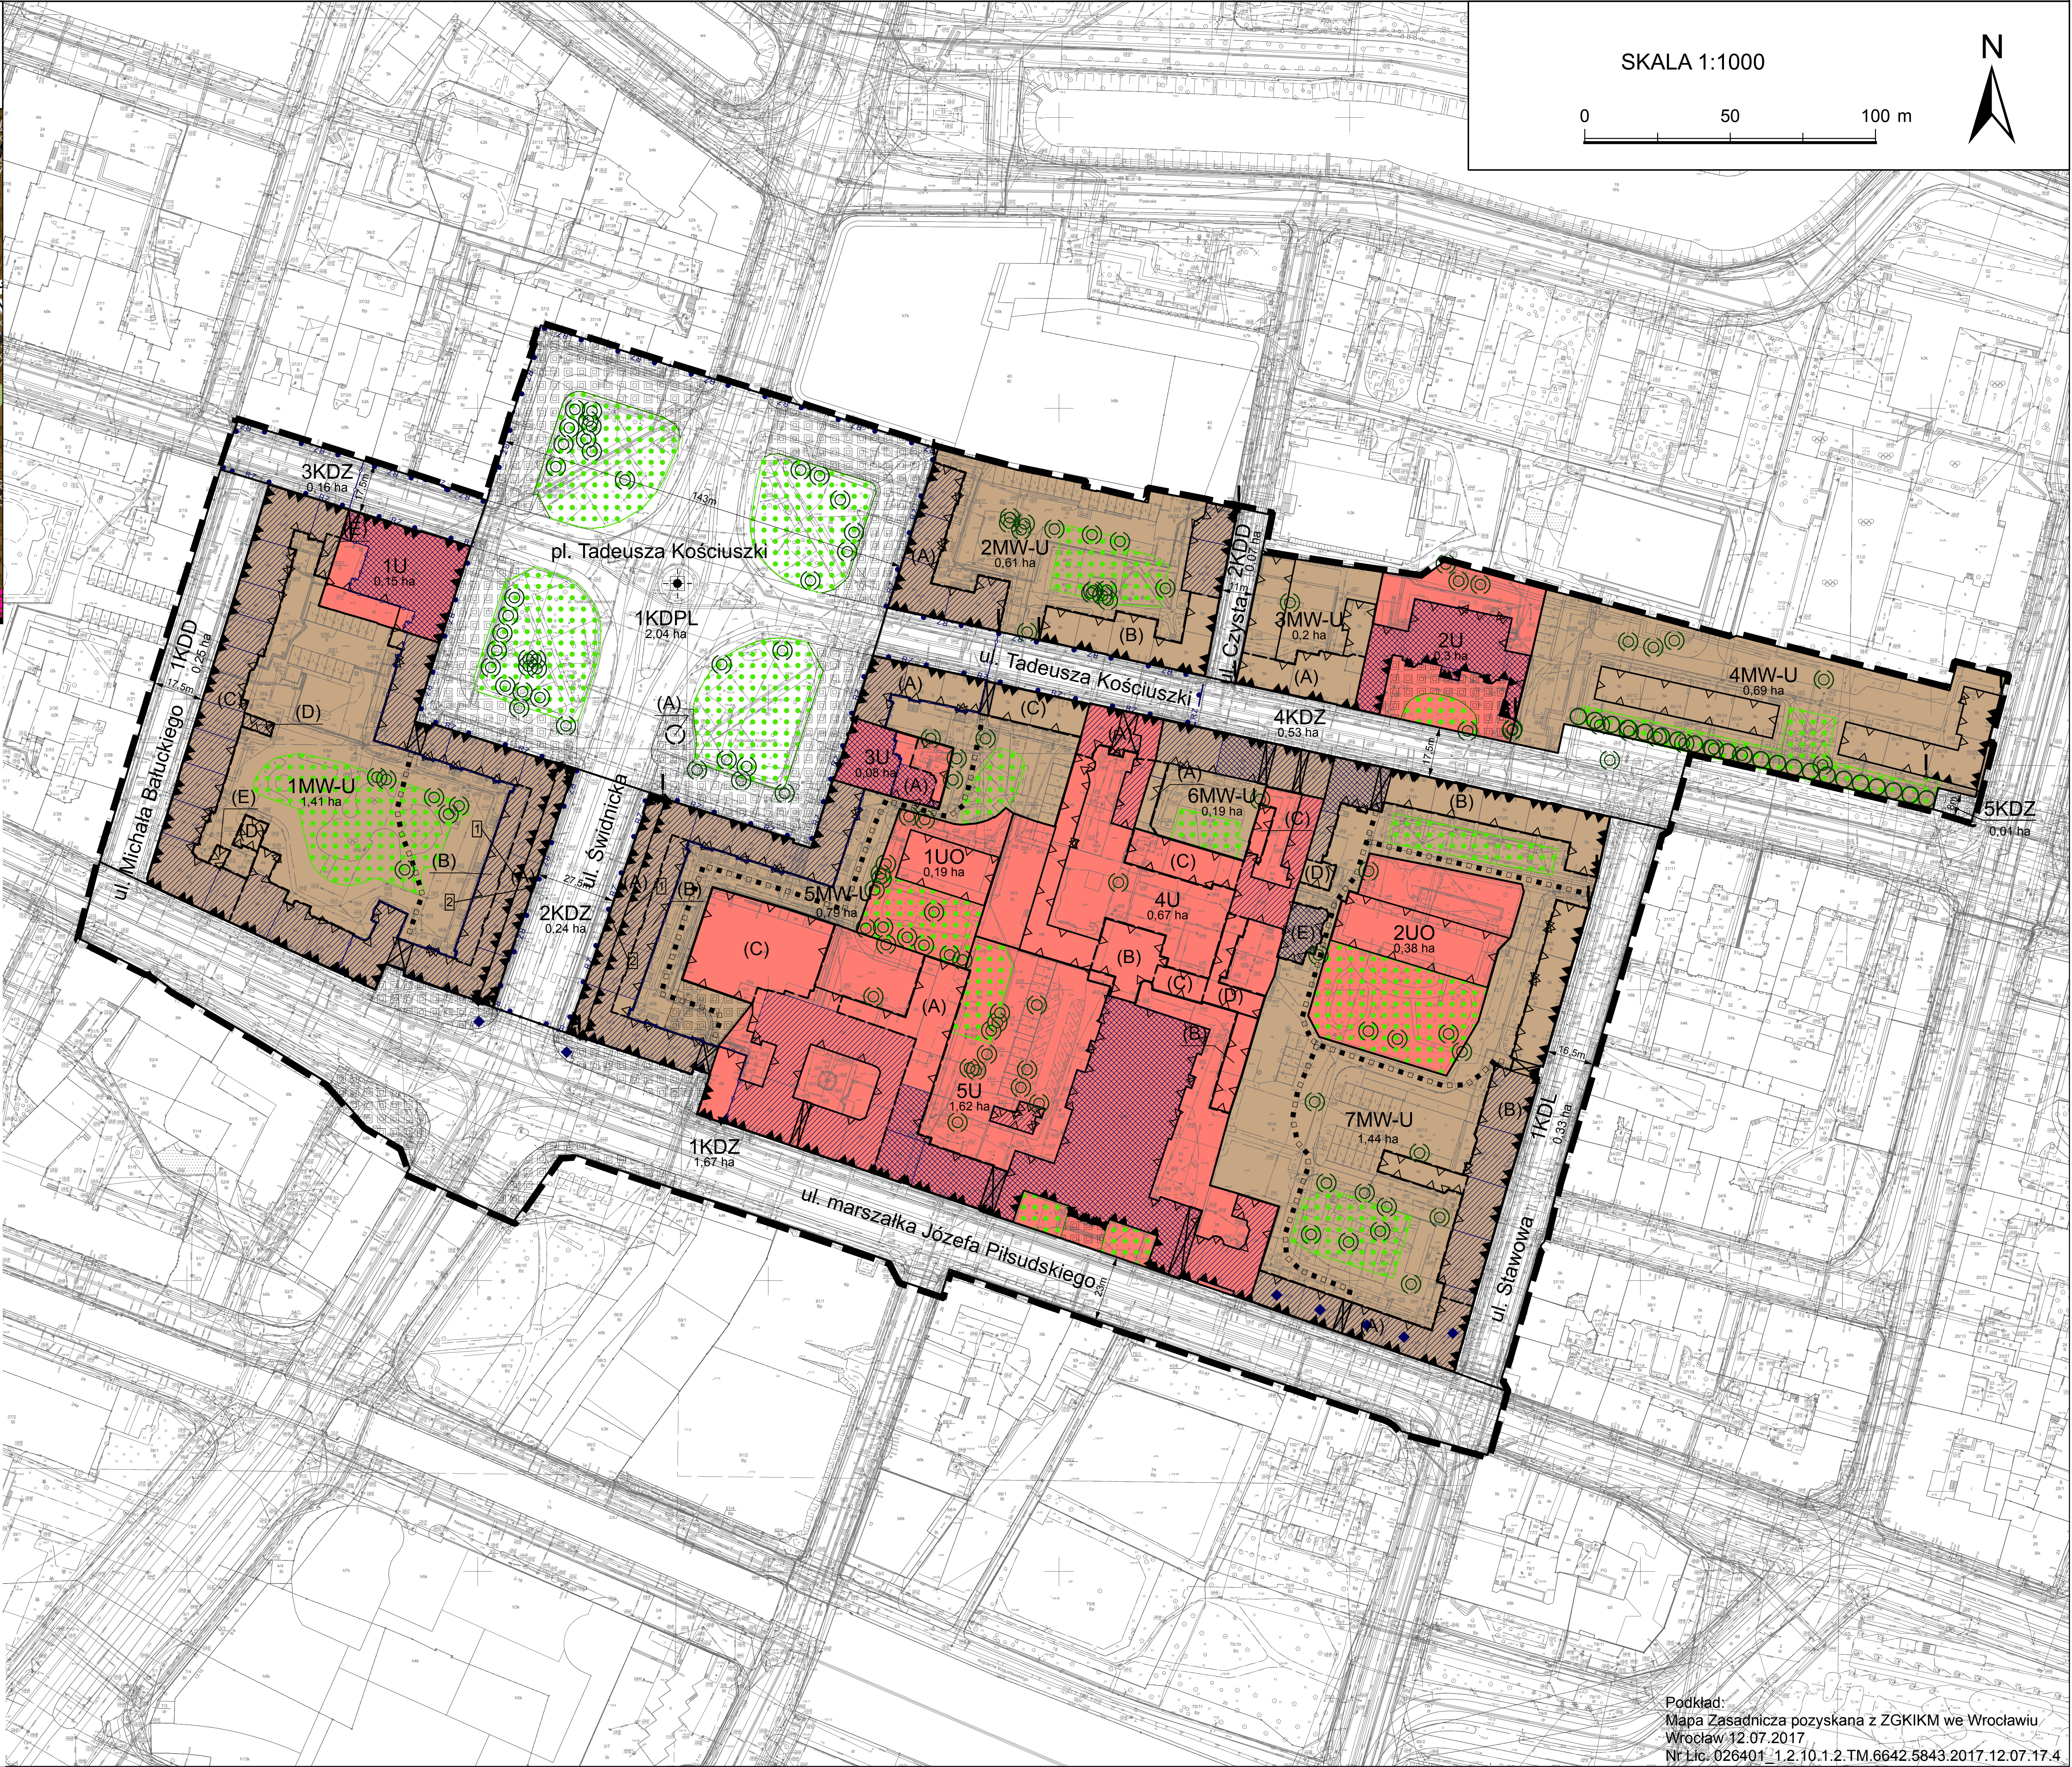

SKALA 1:1000

0 50 100 m



Podkład:
Mapa Zasadnicza pozyskana z ZGKiKIM we Wrocławiu
Wrocław 12.07.2017
Nr Lic. 026401-12.10.1.2.TM.6642.5843.2017.12.07.17.4