

**UCHWAŁA/19
RADY MIEJSKIEJ WROCŁAWIA**

z dnia 2019 r.

**w sprawie uchwalenia miejscowego planu zagospodarowania przestrzennego obszaru położonego
w rejonie ulic: Mikołaja Kopernika, Edwarda Dembowskiego, Tramwajowej i Zygmunta Wróblewskiego
we Wrocławiu**

Na podstawie art. 18 ust. 2 pkt 5 ustawy z dnia 8 marca 1990 r. o samorządzie gminnym (Dz. U. z 2019 r. poz. 506, 1309, 1571 i 1696) i art. 20 ust. 1 ustawy z dnia 27 marca 2003 r. o planowaniu i zagospodarowaniu przestrzennym (Dz. U. z 2018 r. poz. 1945 z późn. zm.¹⁾) w związku z uchwałą Nr XXIX/666/12 Rady Miejskiej Wrocławia z dnia 5 lipca 2012 r. w sprawie przystąpienia do sporządzenia miejscowego planu zagospodarowania przestrzennego obszaru położonego w rejonie ulic: Mikołaja Kopernika, Edwarda Dembowskiego, Tramwajowej i Zygmunta Wróblewskiego we Wrocławiu (Biuletyn Urzędowy Rady Miejskiej Wrocławia z 2012 r. poz. 241) Rada Miejska Wrocławia uchwala, co następuje:

**Rozdział 1
Przepisy ogólne**

§ 1. 1. Miejscowy plan zagospodarowania przestrzennego obszaru położonego w rejonie ulic: Mikołaja Kopernika, Edwarda Dembowskiego, Tramwajowej i Zygmunta Wróblewskiego we Wrocławiu, zwany dalej planem, obejmuje obszar przedstawiony na rysunku planu w skali 1:1000, stanowiącym załącznik nr 1 do uchwały.

2. W planie nie określa się:

- 1) zasad ochrony dóbr kultury współczesnej – ze względu na brak dóbr kultury współczesnej;
- 2) granic i sposobów zagospodarowania terenów górniczych, a także obszarów szczególnego zagrożenia powodzią, obszarów osuwania się mas ziemnych, krajobrazów priorytetowych określonych w audycie krajobrazowym oraz w planach zagospodarowania przestrzennego województwa – ze względu na brak takich terenów, obszarów, obiektów oraz krajobrazów priorytetowych;
- 3) sposobu i terminu tymczasowego zagospodarowania, urządzania i użytkowania terenów – ze względu na brak potrzeby takiego zagospodarowania;
- 4) granic obszarów wymagających przeprowadzenia scaleń i podziałów nieruchomości – ze względu na brak potrzeby wyznaczania takich obszarów;
- 5) granic obszarów wymagających rekultywacji – ze względu na brak potrzeby wyznaczania takich obszarów;
- 6) granic terenów pod budowę urządzeń wytwarzających energię z odnawialnych źródeł energii o mocy przekraczającej 100 kW, oraz granic ich stref ochronnych związanych z ograniczeniami w zabudowie, zagospodarowaniu i użytkowaniu terenu oraz występowaniem znaczącego oddziaływania tych urządzeń na środowisko – ze względu na brak potrzeby wyznaczania takich terenów oraz ich stref ochronnych;
- 7) granic terenów pod budowę obiektów handlowych o powierzchni sprzedaży powyżej 2000 m² – ze względu na brak potrzeby wyznaczania takich terenów;
- 8) granic terenów inwestycji celu publicznego o znaczeniu ponadlokalnym, umieszczonych w planie zagospodarowania przestrzennego województwa lub w ostatecznych decyzjach o lokalizacji drogi krajowej, wojewódzkiej lub powiatowej, linii kolejowej o znaczeniu państwowym, lotniska użytku publicznego,

¹⁾ Zmiany tekstu jednolitego wymienionej ustawy zostały ogłoszone w Dz. U. z 2019 r. poz. 60, 235, 730, 1524, 1696 i 1716.

inwestycji w zakresie terminalu lub przedsięwzięcia Euro 2012 – ze względu na brak występowania takich terenów;

- 9) granic terenów rekreacyjno-wypoczynkowych oraz terenów służących organizacji imprez masowych – ze względu na brak potrzeby wyznaczania takich terenów;
- 10) granic pomników zagłady oraz ich stref ochronnych – ze względu na brak takich pomników oraz ich stref ochronnych;
- 11) granic terenów zamkniętych i granic stref ochronnych terenów zamkniętych – ze względu na brak takich terenów oraz ich stref ochronnych;
- 12) kolorystyki obiektów budowlanych oraz pokrycia dachów – ze względu na brak potrzeby takich regulacji;
- 13) zasad i warunków sytuowania obiektów małej architektury, tablic i urządzeń reklamowych oraz ogrodzeń, ich gabarytów, standardów jakościowych oraz rodzajów materiałów budowlanych, z jakich mogą być wykonane – ze względu na brak potrzeby takich regulacji.

§ 2. Określenia stosowane w uchwale oznaczają:

- 1) dojazd – dojazd pojazdem samochodowym;
- 2) nieprzekraczalna linia zabudowy – linia ograniczająca fragment terenu, na wyłącznie którym dopuszcza się budynki oraz określone w ustaleniach planu budowlę; linia ta nie dotyczy części obiektów budowlanych znajdujących się w całości pod poziomem terenu, balkonów, wykuszy, loggii, gzymsów, okapów, zadaszeń nad wejściami do budynków, elementów odwodnienia, elementów wystroju elewacji, schodów prowadzących do budynków, pochylni i innych podobnych elementów budynków, których zasięg może być ograniczony w ustaleniach planu;
- 3) obowiązująca linia zabudowy – nieprzekraczalna linia zabudowy, na której musi być usytuowana zewnętrzna krawędź zewnętrznej ściany budynku i określonych w ustaleniach planu budowli, o ile ustalenia planu nie stanowią inaczej; linia ta nie dotyczy przejść i przejazdów bramowych na poziomie terenu;
- 4) parking samodzielny jednopoziomowy – jednokondygnacyjna budowla lub budynek przeznaczony do przechowywania samochodów;
- 5) parking samodzielny wielopoziomowy – wielokondygnacyjna budowla lub budynek przeznaczony do przechowywania samochodów, w którym podstawowej funkcji parkingowej może towarzyszyć funkcja uzupełniająca;
- 6) parking terenowy otwarty – jednopoziomowe odkryte miejsce postojowe lub ich zgrupowanie opierające się na gruncie i niebędące elementem pasa drogowego;
- 7) przeznaczenie terenu – obiekty, które jako jedyne są dopuszczone na danym terenie;
- 8) sieci uzbrojenia – przewody wodociągowe i kanalizacyjne, gazociągi, sieci ciepłownicze, linie kablowe sieci telekomunikacyjnej i elektroenergetycznej, oraz inne podobne przewody, a także urządzenia melioracyjne wraz z urządzeniami niezbędnymi do ich funkcjonowania oraz stacje ładowania pojazdów elektrycznych;
- 9) system gospodarowania wodami opadowymi i roztopowymi – rozwiązania techniczne służące do zagospodarowania wód opadowych i roztopowych w miejscu ich opadu, a także ich stopniowego uwalniania oraz opóźniania spływu;
- 10) szczególne wymagania architektoniczne – wymóg wysokiego poziomu ukształtowania architektonicznego zabudowy i zagospodarowania terenu;
- 11) szpaler drzew – pojedynczy lub podwójny szereg drzew, którego przerwanie jest możliwe na skrzyżowaniach oraz w miejscach dojazdu do terenu;
- 12) teren – część obszaru objętego planem wyznaczona liniami rozgraniczającymi, oznaczona symbolem;
- 13) trasa rowerowa – czytelny i spójny ciąg rozwiązań technicznych, zapewniający bezpieczny i wygodny ruch rowerowy, na który mogą składać się: wydzielone drogi rowerowe, ścieżki rowerowe, pasy rowerowe,

ciągi pieszo-rowerowe, ulice w strefach ograniczonej prędkości, ulice w strefach zamieszkania, drogi wewnętrzne oraz inne podobne;

14) wydzielanie wewnętrzne – część terenu, wyznaczona granicami wydzielania wewnętrznego, oznaczona symbolem.

§ 3. 1. Integralną częścią planu jest rysunek planu, o którym mowa w § 1 ust. 1.

2. Następujące oznaczenia graficzne na rysunku planu są obowiązującymi ustaleniami planu:

- 1) granica obszaru objętego planem tożsama z granicą strefy ochrony konserwatorskiej, granicą terenu rozmieszczenia inwestycji celu publicznego o znaczeniu lokalnym, granicą obszaru rehabilitacji istniejącej zabudowy i infrastruktury technicznej, granicą obszaru wymagającego przekształceń;
- 2) linia rozgraniczająca tereny;
- 3) symbol terenu;
- 4) granica wydzielania wewnętrznego;
- 5) symbol wydzielania wewnętrznego;
- 6) nieprzekraczalna linia zabudowy;
- 7) obowiązująca linia zabudowy;
- 8) symbol linii zabudowy;
- 9) miejsce zmiany rodzaju linii zabudowy;
- 10) szpaler drzew;
- 11) drzewo do zachowania;
- 12) miejsce wskazania szerokości.

3. Stwierdzenie, że plan nie narusza ustaleń Studium uwarunkowań i kierunków zagospodarowania przestrzennego Wrocławia stanowi załącznik nr 2 do uchwały.

4. Rozstrzygnięcie o sposobie rozpatrzenia uwag do projektu planu stanowi załącznik nr 3 do uchwały.

5. Rozstrzygnięcie o sposobie realizacji, zapisanych w planie, inwestycji z zakresu infrastruktury technicznej, które należą do zadań własnych gminy, oraz zasadach ich finansowania, zgodnie z przepisami o finansach publicznych stanowi załącznik nr 4 do uchwały.

§ 4. 1. Ustala się następujące kategorie przeznaczenia terenu:

- 1) zabudowa mieszkaniowa jednorodzinna – należy przez to rozumieć jeden budynek mieszkalny jednorodzinny lub zespół takich budynków, wraz z obiektami towarzyszącymi, nienależącymi do innej kategorii przeznaczenia terenu, w tym budynkami gospodarczymi;
- 2) zabudowa mieszkaniowa wielorodzinna – należy przez to rozumieć budynek mieszkalny wielorodzinny zawierający więcej niż 2 mieszkania lub zespół takich budynków, a także części budynków niemieszkalnych, w których znajdują się więcej niż 2 mieszkania, wraz z obiektami towarzyszącymi, nienależącymi do innej kategorii przeznaczenia terenu;
- 3) zabudowa zamieszkiwania zbiorowego – należy przez to rozumieć obiekty czasowego zamieszkiwania uczniów, studentów i pracowników, w tym internaty, bursy, domy studenckie i asystenckie, wraz z obiektami towarzyszącymi, a także obiekty do nich podobne, nienależące do innej kategorii przeznaczenia terenu;
- 4) zabudowa zamieszkiwania wspólnot religijnych – należy przez to rozumieć obiekty zamieszkiwania członków wspólnot religijnych, w tym klasztory i domy zakonne, domy księży, wraz z obiektami towarzyszącymi, a także obiekty do nich podobne, nienależące do innej kategorii przeznaczenia terenu;

- 5) handel detaliczny małopowierzchniowy A – należy przez to rozumieć obiekty służące sprzedaży detalicznej, przystosowane do przyjmowania klientów, o powierzchni sprzedaży nie większej niż 400 m², oraz punkty sprzedaży zakładów, gier losowych oraz loteryjnych i zakładów sportowych, wraz z obiektami towarzyszącymi, nienależącymi do innej kategorii przeznaczenia terenu, z wyłączeniem stacji paliw;
- 6) gastronomia – należy przez to rozumieć restauracje, bary, kawiarnie, w tym kawiarnie internetowe, cukiernie, winiarnie, puby, stołówki, obiekty służące działalności cateringowej, a także obiekty do nich podobne, nienależące do innej kategorii przeznaczenia terenu;
- 7) rozrywka – należy przez to rozumieć dyskoteki, kluby muzyczne, sale taneczne, kasyna i salony gier, kręgielnie, sale bilardowe, wraz z obiektami towarzyszącymi, a także obiekty do nich podobne, nienależące do innej kategorii przeznaczenia terenu;
- 8) obiekty upowszechniania kultury – należy przez to rozumieć domy kultury, biblioteki, mediateki, wypożyczalnie filmów, centra informacyjne, kluby, z wyjątkiem muzycznych, wraz z obiektami towarzyszącymi, a także obiekty do nich podobne, nienależące do innej kategorii przeznaczenia terenu;
- 9) wystawy i ekspozycje – należy przez to rozumieć muzea, galerie sztuki, sale wystawowe, wraz z obiektami towarzyszącymi, a także obiekty do nich podobne, nienależące do innej kategorii przeznaczenia terenu;
- 10) pracownie artystyczne – należy przez to rozumieć pomieszczenia lub budynki wyspecjalizowane do potrzeb tworzenia utworów artystycznych, a także obiekty do nich podobne, nienależące do innej kategorii przeznaczenia terenu;
- 11) biura – należy przez to rozumieć budynki lub ich części, w których prowadzi się działalność związaną z zarządzaniem, działaniem organizacji, doradztwem, finansami, ubezpieczeniami, projektowaniem, obsługą nieruchomości, wynajmem, pośrednictwem, prowadzeniem interesów, pracami badawczo-rozwojowymi, archiwizowaniem, działalnością wydawniczą, reklamą, tłumaczeniami, świadczeniem usług turystycznych poza udzielaniem noclegów, przetwarzaniem i przysyłaniem informacji, informatyką, przygotowywaniem programów telewizyjnych i radiowych, obsługą przesyłek, administracją, wymiarem sprawiedliwości, zarządzaniem obroną narodową, policją, strażą pożarną i służbami ochrony, reprezentowaniem państw, instytucjami międzynarodowymi, a także podobną działalność, której nie prowadzi się w budynkach lub ich częściach należących do innych kategorii przeznaczenia terenu;
- 12) obiekty kongresowe i konferencyjne – należy przez to rozumieć obiekty kongresowe i konferencyjne wraz z obiektami towarzyszącymi, a także obiekty do nich podobne, nienależące do innej kategorii przeznaczenia terenu;
- 13) obiekty hotelowe – należy przez to rozumieć budynki niemieszkalne zakwaterowania turystycznego, w tym hotele, motele, pensjonaty, domy wycieczkowe, gospody, schroniska, w tym schroniska młodzieżowe, wraz z obiektami towarzyszącymi, a także obiekty do nich podobne, nienależące do innej kategorii przeznaczenia terenu;
- 14) usługi drobne – należy przez to rozumieć obiekty usług szewskich, krawieckich, rymarskich, fotograficznych, introligatorskich, poligraficznych, jubilerskich, lutniczych, fryzjerskich, kosmetycznych, zegarmistrzowskich, pogrzebowych, ślusarskich, stolarskich, obiekty napraw artykułów użytku osobistego i użytku domowego, konserwacji i naprawy sprzętu i wyposażenia biurowego, studia wizażu i odchudzania, łaźnie i sauny, solaria, gabinety masażu, gabinety wróżek i astrologów, pralnie, obiekty wynajmu i wypożyczania przedmiotów ruchomych, a także obiekty do nich podobne, nienależące do innej kategorii przeznaczenia terenu;
- 15) poradnie medyczne – należy przez to rozumieć przychodnie, poradnie, ambulatoria, ośrodki zdrowia, gabinety lekarskie, stacje dializ, zakłady rehabilitacji leczniczej, stacje krwiodawstwa, szkoły rodzenia, gabinety paramedyczne, a także obiekty do nich podobne, nienależące do innej kategorii przeznaczenia terenu;
- 16) pracownie medyczne – należy przez to rozumieć pracownie diagnostyki medycznej, protetyki stomatologicznej i ortodoncji, pracownie ortopedyczne, banki krwi, organów i szpiku kostnego, a także obiekty do nich podobne, nienależące do innej kategorii przeznaczenia terenu;
- 17) obiekty opieki nad dzieckiem – należy przez to rozumieć żłobki, kluby dziecięce, a także obiekty do nich podobne, nienależące do innej kategorii przeznaczenia terenu;

- 18) obiekty pomocy społecznej – należy przez to rozumieć domy dziecka, domy seniora, domy pomocy społecznej, świetlice środowiskowe, obiekty pogotowi opiekuńczych, schroniska dla bezdomnych, wraz z obiektami towarzyszącymi, a także obiekty do nich podobne, nienależące do innej kategorii przeznaczenia terenu;
- 19) zakłady lecznicze dla zwierząt;
- 20) edukacja – należy przez to rozumieć przedszkola i szkoły, wraz z obiektami towarzyszącymi, z wyjątkiem szkół wyższych, a także obiekty do nich podobne, nienależące do innej kategorii przeznaczenia terenu;
- 21) obiekty kształcenia dodatkowego – należy przez to rozumieć obiekty, w których prowadzone jest kształcenie dodatkowe lub uzupełniające, w tym kursy i szkolenia oraz działalność wspomagająca proces nauczania, wraz z obiektami towarzyszącymi, a także obiekty do nich podobne, nienależące do innej kategorii przeznaczenia terenu;
- 22) produkcja;
- 23) obiekty do parkowania;
- 24) zieleń parkowa;
- 25) skwery;
- 26) terenowe urządzenia sportowe – należy przez to rozumieć niekryte urządzenia do uprawiania sportu i rekreacji, w tym kąpieliska i plaże, wraz z obiektami towarzyszącymi, nienależącymi do innej kategorii przeznaczenia terenu;
- 27) ulice;
- 28) place;
- 29) drogi wewnętrzne;
- 30) ciągi piesze;
- 31) ciągi pieszo-rowerowe;
- 32) stacje transformatorowe;
- 33) stacje gazowe;
- 34) obiekty infrastruktury wodociągowej – należy przez to rozumieć studnie publiczne, urządzenia służące do ujmowania i magazynowania wód, pompownie wód, hydrofornie, urządzenia regulujące ciśnienie wody, a także obiekty do nich podobne, nienależące do innej kategorii przeznaczenia terenu;
- 35) obiekty infrastruktury kanalizacyjnej – należy przez to rozumieć wyloty urządzeń kanalizacyjnych służących do wprowadzania ścieków do wód lub do ziemi, urządzenia podczyszczające i oczyszczające ścieki oraz przepompownie ścieków, a także obiekty do nich podobne, nienależące do innej kategorii przeznaczenia terenu.

2. Ustala się następujące grupy kategorii przeznaczenia terenu:

- 1) usługi towarzyszące – grupa obejmuje kategorie:
 - a) edukacja,
 - b) obiekty opieki nad dzieckiem,
 - c) pracownie artystyczne,
 - d) poradnie medyczne,
 - e) biura,
 - f) usługi drobne,
 - g) zakłady lecznicze dla zwierząt,
 - h) obiekty kształcenia dodatkowego;
- 2) infrastruktura drogowa – grupa obejmuje kategorie:

- a) place,
 - b) ciągi piesze,
 - c) ciągi pieszo-rowerowe,
 - d) obiekty do parkowania;
- 3) obiekty infrastruktury technicznej – grupa obejmuje kategorie:
- a) stacje transformatorowe,
 - b) stacje gazowe,
 - c) obiekty infrastruktury wodociągowej,
 - d) obiekty infrastruktury kanalizacyjnej.
3. Na każdym terenie dopuszcza się zielen i urządzenia budowlane towarzyszące kategoriom przeznaczenia dopuszczonym na tym terenie.

Rozdział 2

Ustalenia dla całego obszaru objętego planem

§ 5. W ramach przeznaczenia:

- 1) gastronomia - nie dopuszcza się obiektów służących działalności cateringowej;
- 2) rozrywka - nie dopuszcza się dyskotek oraz kasyn i salonów gier;
- 3) usługi drobne - nie dopuszcza się usług pogrzebowych, ślusarskich, stolarskich, rymarskich;
- 4) edukacja - nie dopuszcza się szkół;
- 5) pracownie medyczne - nie dopuszcza się banków krwi, organów i szpiku kostnego;
- 6) poradnie medyczne - dopuszcza się wyłącznie gabinety lekarskie i gabinety paramedyczne.

§ 6. Obowiązują następujące ustalenia dotyczące ukształtowania zabudowy i zagospodarowania terenów:

- 1) poza zasadami usytuowania budynku określonymi w przepisach odrębnych, dopuszcza się sytuowanie budynku zwróconego ścianą bez otworów okiennych lub drzwiowych w stronę granicy z sąsiednią działką budowlaną w odległości 1,5 m od tej granicy lub bezpośrednio przy tej granicy;
- 2) zakazuje się sytuowania wolno stojących budynków gospodarczych;
- 3) kąt nachylenia połaci dachowej może być równy lub większy od 0°, o ile ustalenia dla terenów nie stanowią inaczej;
- 4) wymiar pionowy budowli nieprzekrytej dachem, mierzony od poziomu terenu przy budowli do jej najwyższego punktu, nie może być większy niż 5 m;
- 5) wymiar pionowy budowli przekrytej dachem, mierzony od poziomu terenu przy budowli do najwyższego punktu pokrycia dachu, nie może być większy niż 5 m;
- 6) w odniesieniu do budowli, nieprzekraczalne linie zabudowy i obowiązujące linie zabudowy dotyczą budowli przekrytych dachem;
- 7) obowiązujące i nieprzekraczalne linie zabudowy nie dotyczą:
 - a) docieplenia budynków o grubości maksymalnie 20 cm,
 - b) odbudowy obiektów wpisanych do rejestru zabytków oraz ewidencji zabytków,
 - c) odbudowy historycznych elementów zabudowy i zagospodarowania terenu historycznego zespołu urbanistycznego - osiedla mieszkaniowego „WUWA” we Wrocławiu z 1929 r., o którym mowa w § 8 pkt 1 lit. bb oraz pkt 5;

- 8) na elewacjach budynków nie dopuszcza się urządzeń budowlanych i technicznych;
- 9) dla obiektów infrastruktury technicznej, nie obowiązują linie zabudowy oraz ustalenia dla terenów dotyczące:
 - a) liczby kondygnacji nadziemnych,
 - b) wskaźnika intensywności zabudowy,
 - c) udziału powierzchni zabudowy w powierzchni działki budowlanej,
 - d) udziału powierzchni terenu biologicznie czynnego w powierzchni działki budowlanej;
- 10) zakazuje się lokalizacji urządzeń wykorzystujących energię wiatru.

§ 7. Obowiązują następujące ustalenia dotyczące ochrony i kształtowania środowiska i krajobrazu oraz ochrony przyrody:

- 1) na powierzchniach niezabudowanych i nieutwardzonych obowiązuje zieleń lub teren biologicznie czynny;
- 2) obowiązuje ochrona drzew do zachowania, wskazanych na rysunku planu;
- 3) wskazane na rysunku planu drzewa:
 - a) dąb „Dziadek”, uznane jest za pomnik przyrody – decyzją PWRN Nr 2/53 z dnia 16.02.1953 r.;
- 4) dąb szypułkowy „Piotra Włosta”, uznane jest za pomnik przyrody – decyzją PWRN nr 3/53 z dnia 16 lutego z dnia 1953 r.;
- 5) zgodnie z przepisami dotyczącymi ochrony środowiska w zakresie ochrony przed hałasem, tereny oznaczone na rysunku planu symbolami:
 - a) 1MN, 2MN, 3MN, 4MN, 5MN, 6MN, 7MN, 8MN, 9MN, 10MN, 11MN, 12MN, 13MN, 14MN, 15MN, 1MN-MW, 2MN-MW, 3MN-MW, 4MN-MW, 1MN-U należą do terenów zabudowy mieszkaniowej jednorodzinnej,
 - b) 1MW, 2MW, 3MW, 1MW-U, 2MW-U należą do terenów zabudowy mieszkaniowej wielorodzinnej i zamieszkania zbiorowego;
- 6) w zakresie gospodarki odpadami obowiązują przepisy odrębne.

§ 8. Obowiązują następujące ustalenia dotyczące ochrony dziedzictwa kulturowego i zabytków:

- 1) następujące wskazane na rysunku planu budynki, obiekty, obszary wpisane są do rejestru zabytków:
 - a) willa przy ul. Edwarda Dembowskiego 9 – decyzja nr A/2485/376/Wm z dnia 18.01.1979r.,
 - b) willa przy ul. Edwarda Dembowskiego 11 – decyzja nr A/2484/377/Wm z dnia 18.01.1979r.,
 - c) willa przy ul. Edwarda Dembowskiego 13 – decyzja nr A/2483/378/Wm z dnia 18.01.1979r.,
 - d) „Dom dla Samotnych”, obecnie hotel „Park” przy ul. Kopernika 9/ Edwarda Dembowskiego – decyzja nr A/2690/283/ z dnia 21.02.1972r.,
 - e) galeriowiec przy ul. Tramwajowej 2 – decyzja nr A/5122/366/Wm z dnia 18.01.1979r.,
 - f) dom wieloklatkowy przy ul. Tramwajowej 2a – decyzja nr A/681/367/Wm z dnia 18.01.1979r.,
 - g) budynek mieszkalny– D.S. przy ul. Tramwajowej 2b – decyzja nr A/5123/368/Wm z dnia 18.01.1979r.,
 - h) dom wielorodzinny przy ul. Tramwajowej 4 – decyzja nr A/5124/369/Wm z dnia 18.01.1979r.,
 - i) dom jednorodzinny szeregowiec przy ul. Tramwajowej 6 – decyzja nr A/5127/379/Wm z dnia 18.01.1979r.,
 - j) dom jednorodzinny szeregowiec przy ul. Tramwajowej 8 – decyzja nr A/5130/380/Wm z dnia 18.01.1979r.,

- k) dom jednorodzinny szeregowiec przy ul. Tramwajowej 10 – decyzja nr A/5132/381/Wm z dnia 18.01.1979r.,
 - l) dom jednorodzinny szeregowiec przy ul. Tramwajowej 12 – decyzja nr A/5127/382/Wm z dnia 18.01.1979r.,
 - m) dom jednorodzinny szeregowiec przy ul. Tramwajowej 14 – decyzja nr A/5127/383/Wm z dnia 18.01.1979r.,
 - n) dom jednorodzinny szeregowiec przy ul. Tramwajowej 16 – decyzja nr A/5127/384/Wm z dnia 18.01.1979r.,
 - o) dom jednorodzinny szeregowiec przy ul. Tramwajowej 18 – decyzja nr A/5127/385/Wm z dnia 18.01.1979r.,
 - p) dom jednorodzinny szeregowiec przy ul. Tramwajowej 20 – decyzja nr A/5127/386/Wm z dnia 18.01.1979r.,
 - q) dom jednorodzinny szeregowiec przy ul. Tramwajowej 22 – decyzja nr A/5127/387/Wm z dnia 18.01.1979r.,
 - r) dom jednorodzinny szeregowiec przy ul. Tramwajowej 24 – decyzja nr A/5127/388/Wm z dnia 18.01.1979r.,
 - s) dom jednorodzinny szeregowiec przy ul. Tramwajowej 26 – decyzja nr A/5127/389/Wm z dnia 18.01.1979r.,
 - t) dom wielorodzinny przy ul. Tramwajowej 28 – decyzja nr A/5127/390/Wm z dnia 18.01.1979r.,
 - u) dom wielorodzinny przy ul. Tramwajowej 30 – decyzja nr A/5127/391/Wm z dnia 18.01.1979r.,
 - v) willa – bliźniak przy ul. Zielonego Dębu 17 – decyzja nr A/5287/370/Wm z dnia 18.01.1979r.,
 - w) willa – bliźniak przy ul. Zielonego Dębu 17a – decyzja nr A/5288/371/Wm z dnia 18.01.1979r.,
 - x) willa przy ul. Zielonego Dębu 19 – decyzja nr A/1654/372/Wm z dnia 18.01.1979r.,
 - y) willa przy ul. Zielonego Dębu 21 – decyzja nr A/1655/373/Wm z dnia 18.01.1979r.,
 - z) willa przy ul. Zielonego Dębu 23 – decyzja nr A/1656/374/Wm z dnia 18.01.1979r.,
 - aa) willa przy ul. Zielonego Dębu 25 – decyzja nr A/1657/375/Wm z dnia 18.01.1979r.,
 - bb) historyczny zespół urbanistyczny – osiedle mieszkaniowe „WUWA” we Wrocławiu z 1929 roku, decyzja nr A/1003 z dnia 23.03.2007r.;
- 2) wskazany na rysunku planu obszar stanowi strefę buforową Hali Stulecia wpisanej na Listę Światowego Dziedzictwa UNESCO;
- 3) ustala się strefę ochrony konserwatorskiej na całym obszarze objętym planem;
- 4) w strefie, o której mowa w pkt 3, przedmiotem ochrony są następujące budynki, obiekty, obszary wpisane do gminnej ewidencji zabytków, wskazane na rysunku planu:
- a) willa budynek mieszkalny przy ul. Czarnoleskiej 1,
 - b) willa budynek mieszkalny przy ul. Czarnoleskiej 2,
 - c) willa budynek mieszkalny przy ul. Czarnoleskiej 8,
 - d) budynek mieszkalny przy ul. Czarnoleskiej 8a,
 - e) budynek mieszkalny przy ul. Czarnoleskiej 15,
 - f) budynek mieszkalny przy ul. Czarnoleskiej 16,
 - g) budynek mieszkalny przy ul. Zygmunta Wróblewskiego 2,
 - h) budynek mieszkalny przy ul. Zygmunta Wróblewskiego 4,
 - i) willa „Anna” budynek mieszkalny przy ul. Zygmunta Wróblewskiego 6,

- j) willa budynek mieszkalny przy ul. Zygmunta Wróblewskiego 8,
 - k) budynek mieszkalny przy ul. Zygmunta Wróblewskiego 10,
 - l) willa budynek mieszkalny przy ul. Zygmunta Wróblewskiego 12,
 - m) willa budynek mieszkalny przy ul. Zygmunta Wróblewskiego 16,
 - n) willa budynek mieszkalny przy ul. Zielonego Dębu 5,
 - o) budynek mieszkalny przy ul. Zielonego Dębu 6,
 - p) garaż przy ul. Zielonego Dębu 7;
 - q) willa budynek mieszkalny przy ul. Zielonego Dębu 13,
 - r) willa budynek mieszkalny przy ul. Zielonego Dębu 15,
 - s) willa budynek mieszkalny przy ul. Zielonego Dębu 18,
 - t) aleja lipowa przy ulicy Czarnoleskiej,
 - u) fragment historycznego układu urbanistycznego dzielnicy Dąbie we Wrocławiu;
- 5) na obszarze w rejestrze zabytków – historycznego zespołu urbanistycznego osiedla mieszkaniowego „WUWA” we Wrocławiu z 1929 roku, decyzja nr A/1003 z dnia 23.03.2007r., o którym mowa w pkt 1 lit. bb, dopuszcza się odbudowę historycznych elementów zabudowy i zagospodarowania terenu osiedla z 1929 roku oraz odtworzenie historycznej formy budynków wpisanych do rejestru zabytków i ewidencji zabytków;
 - 6) dopuszcza się odtworzenie historycznej bryły budynku przy ul. Tramwajowej 2b wpisanego do rejestru zabytków, w tym wiatrołapów, na podstawie materiałów źródłowych;
 - 7) obowiązujące linie zabudowy, wyznaczone na rysunku planu, nie dotyczą odtworzenia historycznej formy budynków wpisanych do rejestru zabytków;
 - 8) przedmiotem ochrony obiektów wpisanych do ewidencji zabytków, o których mowa w pkt 4, wskazanych na rysunku planu są, z zastrzeżeniem pkt 9:
 - a) gabaryt,
 - b) forma dachu,
 - c) zabytkowy wystrój elewacji;
 - 9) dopuszcza się rozbudowę obiektów wpisanych do ewidencji zabytków o klatkę schodową, taras, urządzenie dla niepełnosprawnych lub urządzenie dźwigowe do obiektu, o ile nie narusza to wartości zabytkowej obiektu;
 - 10) zakazuje się montażu urządzeń technicznych na elewacjach i dachach budynków w gminnej ewidencji zabytków, z zastrzeżeniem pkt 11;
 - 11) ustalenie, o którym mowa w pkt 10, nie dotyczy instalacji odgromowej.

§ 9. Wyznacza się granice obszarów rehabilitacji istniejącej zabudowy i infrastruktury technicznej oraz obszarów wymagających przekształceń tożsame z granicami obszaru objętego planem.

§ 10. Wyznacza się granice terenów rozmieszczenia inwestycji celu publicznego o znaczeniu lokalnym tożsame z granicami obszaru objętego planem.

§ 11. Obowiązują następujące ustalenia dotyczące zasad scalania i podziału nieruchomości:

- 1) dopuszcza się scalanie i podział nieruchomości;
- 2) powierzchnia działki nie może być mniejsza niż:

- a) 340 m² – dla budynku mieszkalnego jednorodzinnego wolnostojącego,
 - b) 250 m² – dla budynku mieszkalnego jednorodzinnego w zabudowie bliźniaczej,
 - c) 170 m² – dla budynku mieszkalnego jednorodzinnego w zabudowie szeregowej,
 - d) 2 m² – dla pozostałych obiektów;
- 3) szerokość frontu działki nie może być mniejsza niż 2 m;
- 4) kąt położenia granicy działki w stosunku do pasa drogowego nie może być mniejszy niż 40°.

§ 12. 1. Dojazd do terenów dopuszcza się wyłącznie od terenów przyległych ulic lokalnych, dojazdowych i dróg wewnętrznych, o ile ustalenia dla terenów nie stanowią inaczej.

2. Obowiązują następujące ustalenia dotyczące parkowania pojazdów:

- 1) na terenach przeznaczonych na realizację drogowych celów publicznych oraz w strefach zamieszkania i strefach ruchu obowiązują miejsca postojowe przeznaczone do parkowania pojazdów zaopatrzonych w kartę parkingową co najmniej w liczbie:
 - a) 1 miejsce parkingowe – jeżeli liczba miejsc wynosi od 6 do 15,
 - b) 2 miejsca postojowe – jeżeli liczba miejsc wynosi od 16 do 40,
 - c) 3 miejsca postojowe – jeżeli liczba miejsc wynosi od 41 do 100,
 - d) 4% ogólnej liczby miejsc postojowych – jeżeli ogólna liczba miejsc wynosi więcej niż 100;
- 2) obowiązują miejsca postojowe dla samochodów osobowych towarzyszące poszczególnym kategoriom przeznaczenia terenu co najmniej w liczbie ustalonej zgodnie z następującymi wskaźnikami, o ile ustalenia dla terenów nie stanowią inaczej:
 - a) dla zabudowy mieszkaniowej jednorodzinnej – 2 miejsca postojowe na 1 mieszkanie w domu mieszkalnym jednorodzinnym wolno stojącym,
 - b) dla zabudowy mieszkaniowej wielorodzinnej – 0,8 miejsca postojowego na 1 mieszkanie,
 - c) dla handlu detalicznego małopowierzchniowego A – 1 miejsce postojowe na 100 m² powierzchni sprzedaży,
 - d) dla gastronomii – 0,8 miejsca postojowego na 100 m² powierzchni użytkowej,
 - e) dla biur – 1 miejsce postojowe na 100 m² powierzchni użytkowej,
 - f) dla obiektów kongresowych i konferencyjnych – 1 miejsce postojowe na 100 m² powierzchni użytkowej,
 - g) dla edukacji i obiektów opieki nad dzieckiem – 1 miejsce postojowe na 1 oddział,
 - h) dla obiektów kształcenia dodatkowego – 0,5 miejsca postojowego na 100 m² powierzchni użytkowej,
 - i) dla obiektów pomocy społecznej – 1 miejsce postojowe na 100 m² powierzchni użytkowej,
 - j) dla obiektów hotelowych – 20 miejsc postojowych na 100 pokoi hotelowych,
 - k) dla produkcji – 10 miejsc postojowych na 100 miejsc pracy;
- 3) miejsca postojowe, o których mowa w pkt 2, należy usytuować na terenie i działce budowlanej, na których usytuowany jest obiekt, któremu te miejsca towarzyszą, o ile ustalenia dla terenów nie stanowią inaczej;
- 4) ustalenia, o których mowa w pkt 2 lit. e, nie dotyczą lokali użytkowych w budynkach mieszkalnych jednorodzinnych;
- 5) nie dopuszcza się parkingów samodzielnych wielopoziomowych nadziemnych;
- 6) parkingi samodzielne jednopoziomowe dopuszcza się wyłącznie jako podziemne, z zastrzeżeniem pkt 7;
- 7) parkingi samodzielne jednopoziomowe nadziemne dopuszcza się wyłącznie na działkach zabudowy mieszkaniowej jednorodzinnej;

- 8) obowiązują miejsca postojowe dla rowerów towarzyszące poszczególnym kategoriom przeznaczenia terenu co najmniej w liczbie ustalonej zgodnie z następującymi wskaźnikami:
- a) dla zabudowy mieszkaniowej wielorodzinnej – 1 miejsce postojowe na 1 mieszkanie,
 - b) dla handlu detalicznego małopowierzchniowego A – 2 miejsca postojowe na 100 m² powierzchni sprzedaży,
 - c) dla gastronomii – 2 miejsca postojowe na 100 m² powierzchni użytkowej,
 - d) dla obiektów upowszechniania kultury – 3 miejsca postojowe na 100 m² powierzchni użytkowej,
 - e) dla biur, obiektów kongresowych i konferencyjnych – 3 miejsca postojowe na 100 m² powierzchni użytkowej,
 - f) dla obiektów hotelowych – 5 miejsc postojowych na 100 pokoi hotelowych;
- 9) miejsca postojowe, o których mowa w pkt 8, należy usytuować na terenie, na którym usytuowany jest obiekt, któremu te miejsca towarzyszą.

§ 13. Obowiązują następujące ustalenia dotyczące systemów infrastruktury technicznej:

- 1) dopuszcza się sieci uzbrojenia i system gospodarowania wodami opadowymi i roztopowymi;
- 2) zaopatrzenie w wodę dopuszcza się z sieci wodociągowej;
- 3) odprowadzenie ścieków komunalnych dopuszcza się wyłącznie siecią kanalizacyjną, z zastrzeżeniem pkt 4;
- 4) przy odprowadzaniu wód opadowych i roztopowych obowiązuje stosowanie rozwiązań polegających na zagospodarowaniu całości lub części wód w miejscu opadu, w szczególności poprzez gospodarcze wykorzystanie, odparowanie, rozsączanie do gruntu lub retencjonowanie na działce budowlanej wraz ze spowolnianiem ich odpływu do odbiornika, z zastrzeżeniem pkt 5;
- 5) do sieci kanalizacyjnej dopuszcza się wyłącznie odprowadzenie części wód opadowych i roztopowych, których zagospodarowanie, o którym mowa w pkt 4, nie było możliwe;
- 6) zaopatrzenie w energię elektryczną dopuszcza się z sieci elektroenergetycznej oraz odnawialnych źródeł energii;
- 7) przewody wodociągowe i kanalizacyjne, gazociągi, sieci ciepłownicze, linie kablowe sieci telekomunikacyjnej i elektroenergetycznej, oraz inne podobne przewody dopuszcza się wyłącznie jako podziemne lub usytuowane w konstrukcjach drogowych;
- 8) zaopatrzenie w ciepło dopuszcza się wyłącznie z sieci ciepłowniczej lub innych niskoemisyjnych systemów grzewczych, niepowodujących przekroczeń dopuszczalnych emisji do środowiska, zgodnie z przepisami odrębnymi;
- 9) urządzenia wytwarzające energię z promieniowania słonecznego dopuszcza się wyłącznie na budynkach oraz budowlach przekrytych dachem.

§ 14. Następujące tereny ustala się jako obszary przeznaczone na cele publiczne: 1ZP, 1KDZ, 1KDL, 1KDD, 2KDD, 3KDD, 4KDD, 1KDPR.

§ 15. Określa się wysokość stawki procentowej, na podstawie której ustala się opłatę, o której mowa w art. 36 ust. 4 ustawy z dnia 27 marca 2003 r. o planowaniu i zagospodarowaniu przestrzennym, dla terenów oznaczonych na rysunku planu symbolami:

- 1) 1MN, 2MN, 3MN, 4MN, 5MN, 6MN, 7MN, 8MN, 9MN, 10MN, 11MN, 12MN, 13MN, 14MN, 15MN, 1MN-MW, 2MN-MW, 3MN-MW, 4MN-MW, 1MN-U, 1MW, 2MW, 3MW, 1MW-U, 2MW-U, 1KDW, 2KDW, 3KDW, 4KDW na 3%;
- 2) 1U, 2U na 30%;
- 3) dla pozostałych terenów na 0,1%.

Rozdział 3

Ustalenia dla terenów

§ 16. 1. Dla terenu oznaczonego na rysunku planu symbolem 1MN ustala się przeznaczenie:

- 1) zabudowa mieszkaniowa jednorodzinna;
- 2) usługi towarzyszące;
- 3) obiekty do parkowania;
- 4) obiekty infrastruktury technicznej.

2. Na terenie, o którym mowa w ust. 1, obowiązują następujące ustalenia dotyczące ukształtowania zabudowy i zagospodarowania terenu:

- 1) usługi towarzyszące dopuszcza się wyłącznie jako lokale użytkowe w budynkach mieszkalnych jednorodzinnych;
- 2) w lokalach użytkowych w budynkach mieszkalnych jednorodzinnych dopuszcza się wyłącznie usługi towarzyszące;
- 3) budynki mieszkalne jednorodzinne dopuszcza się wyłącznie jako wolnostojące;
- 4) wymiar pionowy budynku, mierzony od poziomu terenu przy budynku do najwyższego punktu pokrycia dachu, nie może być większy niż 12 m, z zastrzeżeniem pkt 5;
- 5) w wydzieleniu wewnętrznym (A) wymiar pionowy budynku, mierzony od poziomu terenu przy budynku do najwyższego punktu pokrycia dachu, nie może być większy niż 14,5 m;
- 6) liczba kondygnacji nadziemnych nie może być większa niż 3, z zastrzeżeniem pkt 7 i 8;
- 7) trzecią kondygnację nadziemną dopuszcza się wyłącznie w poddaszach budynków przekrytych dachami o nachyleniu wszystkich połaci dachowych większym niż 30°;
- 8) w wydzieleniu wewnętrznym (A) liczba kondygnacji nadziemnych nie może być większa niż 4, z zastrzeżeniem pkt 9;
- 9) w wydzieleniu wewnętrznym (A) czwartą kondygnację nadziemną dopuszcza się wyłącznie w poddaszach budynków przekrytych dachami o nachyleniu wszystkich połaci dachowych większym niż 30°;
- 10) budynek mieszkalny jednorodzinny dopuszcza się wyłącznie na działce budowlanej o powierzchni nie mniejszej niż 700 m²;
- 11) udział powierzchni zabudowy w powierzchni działki budowlanej nie może być większy niż 50%;
- 12) wartość wskaźnika intensywności zabudowy może być równa lub większa od 0, przy czym nie może być większa niż 1,75;
- 13) powierzchnia terenu biologicznie czynnego musi stanowić co najmniej 40% powierzchni działki budowlanej, przy czym co najmniej 75% powierzchni terenu biologicznie czynnego musi stanowić powierzchnia terenu z nawierzchnią ziemną urządzoną w sposób zapewniający naturalną roślinność lub wody powierzchniowe;
- 14) dla przeznaczeń obiekty opieki nad dzieckiem i edukacja obowiązuje stosowanie rozwiązań technicznych w budynkach, które zapewniają w nich właściwe warunki akustyczne.

3. Dojazd do terenu, o którym mowa w ust. 1, dopuszcza się wyłącznie od terenów 1KDZ, 1KDD i 1KDW.

§ 17. 1. Dla terenu oznaczonego na rysunku planu symbolem 2MN ustala się przeznaczenie:

- 1) zabudowa mieszkaniowa jednorodzinna;
- 2) usługi towarzyszące;
- 3) obiekty do parkowania;

4) obiekty infrastruktury technicznej.

2. Na terenie, o którym mowa w ust. 1, obowiązują następujące ustalenia dotyczące ukształtowania zabudowy i zagospodarowania terenu:

- 1) usługi towarzyszące dopuszcza się wyłącznie jako lokale użytkowe w budynkach mieszkalnych jednorodzinnych;
- 2) w lokalach użytkowych w budynkach mieszkalnych jednorodzinnych dopuszcza się wyłącznie usługi towarzyszące;
- 3) budynki mieszkalne jednorodzinne dopuszcza się wyłącznie jako wolnostojące;
- 4) wymiar pionowy budynku, mierzony od poziomu terenu przy budynku do najwyższego punktu pokrycia dachu, nie może być większy niż 12 m;
- 5) liczba kondygnacji nadziemnych nie może być większa niż 3, z zastrzeżeniem pkt 6;
- 6) trzecią kondygnację nadziemną dopuszcza się wyłącznie w poddaszach budynków przekrytych dachami o nachyleniu wszystkich połaci dachowych większym niż 30°;
- 7) budynek mieszkalny jednorodzinny dopuszcza się wyłącznie na działce budowlanej o powierzchni nie mniejszej niż 400 m², z zastrzeżeniem pkt 11 lit. a;
- 8) udział powierzchni zabudowy w powierzchni działki budowlanej nie może być większy niż 50%, z zastrzeżeniem pkt 11 lit. b;
- 9) wartość wskaźnika intensywności zabudowy może być równa lub większa od 0, przy czym nie może być większa niż 1,4, z zastrzeżeniem pkt 11 lit. c;
- 10) powierzchnia terenu biologicznie czynnego musi stanowić co najmniej 40% powierzchni działki budowlanej, przy czym co najmniej 75% powierzchni terenu biologicznie czynnego musi stanowić powierzchnia terenu z nawierzchnią ziemną urządzoną w sposób zapewniający naturalną vegetację lub wody powierzchniowe, z zastrzeżeniem pkt 11 lit. d;
- 11) w wydzieleniu wewnętrznym (A):
 - a) nie obowiązuje ustalenie zawarte w pkt 7,
 - b) udział powierzchni zabudowy w powierzchni działki budowlanej może być mniejszy lub równy 100%,
 - c) wartość wskaźnika intensywności zabudowy może być równa lub większa od 0, przy czym nie może być większa niż 4,
 - d) powierzchnia terenu biologicznie czynnego w powierzchni działki budowlanej może być większa lub równa 0%;
- 12) dla przeznaczeń obiekty opieki nad dzieckiem i edukacja obowiązuje stosowanie rozwiązań technicznych w budynkach, które zapewniają w nich właściwe warunki akustyczne.

§ 18. 1. Dla terenu oznaczonego na rysunku planu symbolem 3MN ustala się przeznaczenie:

- 1) zabudowa mieszkaniowa jednorodzinna;
- 2) usługi towarzyszące;
- 3) obiekty do parkowania;
- 4) obiekty infrastruktury technicznej.

2. Na terenie, o którym mowa w ust. 1, obowiązują następujące ustalenia dotyczące ukształtowania zabudowy i zagospodarowania terenu:

- 1) usługi towarzyszące dopuszcza się wyłącznie jako lokale użytkowe w budynkach mieszkalnych jednorodzinnych;
- 2) w lokalach użytkowych w budynkach mieszkalnych jednorodzinnych dopuszcza się wyłącznie usługi towarzyszące;

- 3) budynki mieszkalne jednorodzinne dopuszcza się wyłącznie jako wolnostojące;
- 4) wymiar pionowy budynku, mierzony od poziomu terenu przy budynku do najwyższego punktu pokrycia dachu, nie może być większy niż 12 m;
- 5) liczba kondygnacji nadziemnych nie może być większa niż 3, z zastrzeżeniem pkt 6;
- 6) trzecią kondygnację nadziemną dopuszcza się wyłącznie w poddaszach budynków przekrytych dachami o nachyleniu wszystkich połaci dachowych większym niż 30°;
- 7) budynek mieszkalny jednorodzinny dopuszcza się wyłącznie na działce budowlanej o powierzchni nie mniejszej niż 1000 m²;
- 8) udział powierzchni zabudowy w powierzchni działki budowlanej nie może być większy niż 50%;
- 9) wartość wskaźnika intensywności zabudowy może być równa lub większa od 0, przy czym nie może być większa niż 1,4;
- 10) powierzchnia terenu biologicznie czynnego musi stanowić co najmniej 40% powierzchni działki budowlanej, przy czym co najmniej 75% powierzchni terenu biologicznie czynnego musi stanowić powierzchnia terenu z nawierzchnią ziemną urządzoną w sposób zapewniający naturalną wegetację lub wody powierzchniowe;
- 11) dla przeznaczeń obiekty opieki nad dzieckiem i edukacja obowiązuje stosowanie rozwiązań technicznych w budynkach, które zapewniają w nich właściwe warunki akustyczne.

§ 19. 1. Dla terenu oznaczonego na rysunku planu symbolem 4MN ustala się przeznaczenie:

- 1) zabudowa mieszkaniowa jednorodzinna;
- 2) usługi towarzyszące;
- 3) obiekty do parkowania;
- 4) obiekty infrastruktury technicznej.

2. Na terenie, o którym mowa w ust. 1, obowiązują następujące ustalenia dotyczące ukształtowania zabudowy i zagospodarowania terenu:

- 1) usługi towarzyszące dopuszcza się wyłącznie jako lokale użytkowe w budynkach mieszkalnych jednorodzinnych;
- 2) w lokalach użytkowych w budynkach mieszkalnych jednorodzinnych dopuszcza się wyłącznie usługi towarzyszące;
- 3) budynki mieszkalne jednorodzinne dopuszcza się wyłącznie jako wolnostojące;
- 4) wymiar pionowy budynku, mierzony od poziomu terenu przy budynku do najwyższego punktu pokrycia dachu, nie może być większy niż 12 m;
- 5) liczba kondygnacji nadziemnych nie może być większa niż 3, z zastrzeżeniem pkt 6;
- 6) trzecią kondygnację nadziemną dopuszcza się wyłącznie w poddaszach budynków przekrytych dachami o nachyleniu wszystkich połaci dachowych większym niż 30°;
- 7) budynek mieszkalny jednorodzinny dopuszcza się wyłącznie na działce budowlanej o powierzchni nie mniejszej niż 390 m²;
- 8) udział powierzchni zabudowy w powierzchni działki budowlanej nie może być większy niż 50%;
- 9) wartość wskaźnika intensywności zabudowy może być równa lub większa od 0, przy czym nie może być większa niż 1,4;
- 10) powierzchnia terenu biologicznie czynnego musi stanowić co najmniej 40% powierzchni działki budowlanej, przy czym co najmniej 75% powierzchni terenu biologicznie czynnego musi stanowić powierzchnia terenu z nawierzchnią ziemną urządzoną w sposób zapewniający naturalną wegetację lub wody powierzchniowe;

- 11) dla przeznaczeń obiekty opieki nad dzieckiem i edukacja obowiązuje stosowanie rozwiązań technicznych w budynkach, które zapewniają w nich właściwe warunki akustyczne.

§ 20. 1. Dla terenu oznaczonego na rysunku planu symbolem 5MN ustala się przeznaczenie:

- 1) zabudowa mieszkaniowa jednorodzinna;
- 2) usługi towarzyszące;
- 3) obiekty do parkowania;
- 4) obiekty infrastruktury technicznej.

2. Na terenie, o którym mowa w ust. 1, obowiązują następujące ustalenia dotyczące ukształtowania zabudowy i zagospodarowania terenu:

- 1) usługi towarzyszące dopuszcza się wyłącznie jako lokale użytkowe w budynkach mieszkalnych jednorodzinnych;
- 2) w lokalach użytkowych w budynkach mieszkalnych jednorodzinnych dopuszcza się wyłącznie usługi towarzyszące;
- 3) budynki mieszkalne jednorodzinne dopuszcza się wyłącznie jako wolnostojące;
- 4) wymiar pionowy budynku, mierzony od poziomu terenu przy budynku do najwyższego punktu pokrycia dachu, nie może być większy niż 12 m, z zastrzeżeniem pkt 5;
- 5) w wydzieleniu wewnętrznym (A) wymiar pionowy budynku, mierzony od poziomu terenu przy budynku do najwyższego punktu pokrycia dachu, nie może być większy niż 14 m;
- 6) liczba kondygnacji nadziemnych nie może być większa niż 4, z zastrzeżeniem pkt 7 i 8;
- 7) trzecią kondygnację nadziemną dopuszcza się wyłącznie w poddaszach budynków przekrytych dachami o nachyleniu wszystkich połaci dachowych większym niż 30°;
- 8) w wydzieleniu wewnętrznym (C) liczba kondygnacji nadziemnych nie może być większa niż 4, z zastrzeżeniem pkt 9;
- 9) w wydzieleniu wewnętrznym (C) czwartą kondygnację nadziemną dopuszcza się wyłącznie w poddaszach budynków przekrytych dachami o nachyleniu wszystkich połaci dachowych większym niż 30°;
- 10) budynek mieszkalny jednorodzinny dopuszcza się wyłącznie na działce budowlanej o powierzchni nie mniejszej niż 1000 m², z zastrzeżeniem pkt 11;
- 11) w wydzieleniu wewnętrznym (B) budynek mieszkalny jednorodzinny dopuszcza się wyłącznie na działce budowlanej o powierzchni nie mniejszej niż 600 m²;
- 12) udział powierzchni zabudowy w powierzchni działki budowlanej nie może być większy niż 50%;
- 13) wartość wskaźnika intensywności zabudowy może być równa lub większa od 0, przy czym nie może być większa niż 1,4;
- 14) powierzchnia terenu biologicznie czynnego musi stanowić co najmniej 40% powierzchni działki budowlanej, przy czym co najmniej 75% powierzchni terenu biologicznie czynnego musi stanowić powierzchnia terenu z nawierzchnią ziemną urządzoną w sposób zapewniający naturalną wegetację lub wody powierzchniowe;
- 15) dla przeznaczeń obiekty opieki nad dzieckiem i edukacja obowiązuje stosowanie rozwiązań technicznych w budynkach, które zapewniają w nich właściwe warunki akustyczne.

§ 21. 1. Dla terenu oznaczonego na rysunku planu symbolem 6MN ustala się przeznaczenie:

- 1) zabudowa mieszkaniowa jednorodzinna;
- 2) usługi towarzyszące;
- 3) obiekty do parkowania;

4) obiekty infrastruktury technicznej.

2. Na terenie, o którym mowa w ust. 1, obowiązują następujące ustalenia dotyczące ukształtowania zabudowy i zagospodarowania terenu:

- 1) usługi towarzyszące dopuszcza się wyłącznie jako lokale użytkowe w budynkach mieszkalnych jednorodzinnych;
- 2) w lokalach użytkowych w budynkach mieszkalnych jednorodzinnych dopuszcza się wyłącznie usługi towarzyszące;
- 3) budynki mieszkalne jednorodzinne dopuszcza się wyłącznie jako wolnostojące i w zabudowie bliźniaczej;
- 4) wymiar pionowy budynku, mierzony od poziomu terenu przy budynku do najwyższego punktu pokrycia dachu, nie może być większy niż 12 m, z zastrzeżeniem pkt 5 i 6;
- 5) w wydzieleniach wewnętrznych (A) wymiar pionowy budynku, mierzony od poziomu terenu przy budynku do najwyższego punktu pokrycia dachu, nie może być większy niż 15 m;
- 6) w wydzieleniu wewnętrznym (B) wymiar pionowy budynku, mierzony od poziomu terenu przy budynku do najwyższego punktu pokrycia dachu, nie może być większy niż 16 m;
- 7) budynek mieszkalny jednorodzinny dopuszcza się wyłącznie na działce budowlanej o powierzchni nie mniejszej niż 450 m²;
- 8) udział powierzchni zabudowy w powierzchni działki budowlanej nie może być większy niż 50%;
- 9) wartość wskaźnika intensywności zabudowy może być równa lub większa od 0, przy czym nie może być większa niż 1,75;
- 10) powierzchnia terenu biologicznie czynnego musi stanowić co najmniej 40% powierzchni działki budowlanej, przy czym co najmniej 75% powierzchni terenu biologicznie czynnego musi stanowić powierzchnia terenu z nawierzchnią ziemną urządzoną w sposób zapewniający naturalną vegetację lub wody powierzchniowe;
- 11) dla przeznaczeń obiekty opieki nad dzieckiem i edukacja obowiązuje stosowanie rozwiązań technicznych w budynkach, które zapewniają w nich właściwe warunki akustyczne.

§ 22. 1. Dla terenu oznaczonego na rysunku planu symbolem 7MN ustala się przeznaczenie:

- 1) zabudowa mieszkaniowa jednorodzinna;
- 2) usługi towarzyszące;
- 3) obiekty do parkowania;
- 4) obiekty infrastruktury technicznej.

2. Na terenie, o którym mowa w ust. 1, obowiązują następujące ustalenia dotyczące ukształtowania zabudowy i zagospodarowania terenu:

- 1) usługi towarzyszące dopuszcza się wyłącznie jako lokale użytkowe w budynkach mieszkalnych jednorodzinnych;
- 2) w lokalach użytkowych w budynkach mieszkalnych jednorodzinnych dopuszcza się wyłącznie usługi towarzyszące;
- 3) wymiar pionowy budynku, mierzony od poziomu terenu przy budynku do najwyższego punktu pokrycia dachu, nie może być większy niż 12 m z zastrzeżeniem pkt 4;
- 4) w wydzieleniu wewnętrznym (A) wymiar pionowy budynku, mierzony od poziomu terenu przy budynku do najwyższego punktu pokrycia dachu, nie może być większy niż 13,5 m;
- 5) liczba kondygnacji nadziemnych nie może być większa niż 3, z zastrzeżeniem pkt 6;
- 6) trzecią kondygnację nadziemną dopuszcza się wyłącznie w poddaszach budynków przekrytych dachami o nachyleniu wszystkich połaci dachowych większym niż 30°;

- 7) budynek mieszkalny jednorodzinny dopuszcza się wyłącznie na działce budowlanej o powierzchni nie mniejszej niż 250 m²;
- 8) udział powierzchni zabudowy w powierzchni działki budowlanej nie może być większy niż 50%;
- 9) wartość wskaźnika intensywności zabudowy może być równa lub większa od 0, przy czym nie może być większa niż 1,6;
- 10) powierzchnia terenu biologicznie czynnego musi stanowić co najmniej 40% powierzchni działki budowlanej, przy czym co najmniej 75% powierzchni terenu biologicznie czynnego musi stanowić powierzchnia terenu z nawierzchnią ziemną urządzoną w sposób zapewniający naturalną roślinność lub wody powierzchniowe;
- 11) dla przeznaczeń obiektów opieki nad dzieckiem i edukacja obowiązuje stosowanie rozwiązań technicznych w budynkach, które zapewniają w nich właściwe warunki akustyczne.

§ 23. 1. Dla terenu oznaczonego na rysunku planu symbolem 8MN ustala się przeznaczenie:

- 1) zabudowa mieszkaniowa jednorodzinna;
- 2) usługi towarzyszące;
- 3) obiekty do parkowania;
- 4) obiekty infrastruktury technicznej.

2. Na terenie, o którym mowa w ust. 1, obowiązują następujące ustalenia dotyczące ukształtowania zabudowy i zagospodarowania terenu:

- 1) usługi towarzyszące dopuszcza się wyłącznie jako lokale użytkowe w budynkach mieszkalnych jednorodzinnych;
- 2) w lokalach użytkowych w budynkach mieszkalnych jednorodzinnych dopuszcza się wyłącznie usługi towarzyszące;
- 3) budynki mieszkalne jednorodzinne dopuszcza się wyłącznie jako wolnostojące;
- 4) wymiar pionowy budynku, mierzony od poziomu terenu przy budynku do najwyższego punktu pokrycia dachu, nie może być większy niż 12 m;
- 5) liczba kondygnacji nadziemnych nie może być większa niż 3, z zastrzeżeniem pkt 6;
- 6) trzecią kondygnację nadziemną dopuszcza się wyłącznie w poddaszach budynków przekrytych dachami o nachyleniu wszystkich połaci dachowych większym niż 30°;
- 7) budynek mieszkalny jednorodzinny dopuszcza się wyłącznie na działce budowlanej o powierzchni nie mniejszej niż 400 m²;
- 8) udział powierzchni zabudowy w powierzchni działki budowlanej nie może być większy niż 50%;
- 9) wartość wskaźnika intensywności zabudowy może być równa lub większa od 0, przy czym nie może być większa niż 1,4;
- 10) powierzchnia terenu biologicznie czynnego musi stanowić co najmniej 40% powierzchni działki budowlanej, przy czym co najmniej 75% powierzchni terenu biologicznie czynnego musi stanowić powierzchnia terenu z nawierzchnią ziemną urządzoną w sposób zapewniający naturalną roślinność lub wody powierzchniowe;
- 11) dla przeznaczeń obiektów opieki nad dzieckiem i edukacja obowiązuje stosowanie rozwiązań technicznych w budynkach, które zapewniają w nich właściwe warunki akustyczne.

§ 24. 1. Dla terenu oznaczonego na rysunku planu symbolem 9MN ustala się przeznaczenie:

- 1) zabudowa mieszkaniowa jednorodzinna;
- 2) usługi towarzyszące;

- 3) obiekty do parkowania;
- 4) obiekty infrastruktury technicznej.

2. Na terenie, o którym mowa w ust. 1, obowiązują następujące ustalenia dotyczące ukształtowania zabudowy i zagospodarowania terenu:

- 1) usługi towarzyszące dopuszcza się wyłącznie jako lokale użytkowe w budynkach mieszkalnych jednorodzinnych;
- 2) w lokalach użytkowych w budynkach mieszkalnych jednorodzinnych dopuszcza się wyłącznie usługi towarzyszące;
- 3) budynki mieszkalne jednorodzinne dopuszcza się wyłącznie jako wolnostojące;
- 4) wymiar pionowy budynku, mierzony od poziomu terenu przy budynku do najwyższego punktu pokrycia dachu, nie może być większy niż 12 m, z zastrzeżeniem pkt 5;
- 5) w wydzieleniu wewnętrznym (A) wymiar pionowy budynku, mierzony od poziomu terenu przy budynku do najwyższego punktu pokrycia dachu, nie może być większy niż 15 m;
- 6) liczba kondygnacji nadziemnych nie może być większa niż 3, z zastrzeżeniem pkt 7;
- 7) trzecią kondygnację nadziemną dopuszcza się wyłącznie w poddaszach budynków przekrytych dachami o nachyleniu wszystkich połaci dachowych większym niż 30°;
- 8) budynek mieszkalny jednorodzinny dopuszcza się wyłącznie na działce budowlanej o powierzchni nie mniejszej niż 600 m²;
- 9) udział powierzchni zabudowy w powierzchni działki budowlanej nie może być większy niż 50%;
- 10) wartość wskaźnika intensywności zabudowy może być równa lub większa od 0, przy czym nie może być większa niż 1,4;
- 11) powierzchnia terenu biologicznie czynnego musi stanowić co najmniej 40% powierzchni działki budowlanej, przy czym co najmniej 75% powierzchni terenu biologicznie czynnego musi stanowić powierzchnia terenu z nawierzchnią ziemną urządzoną w sposób zapewniający naturalną vegetację lub wody powierzchniowe;
- 12) dla przeznaczeń obiekty opieki nad dzieckiem i edukacja obowiązuje stosowanie rozwiązań technicznych w budynkach, które zapewniają w nich właściwe warunki akustyczne.

§ 25. 1. Dla terenu oznaczonego na rysunku planu symbolem 10MN ustala się przeznaczenie:

- 1) zabudowa mieszkaniowa jednorodzinna;
- 2) usługi towarzyszące;
- 3) handel detaliczny małopowierzchniowy A;
- 4) gastronomia;
- 5) obiekty do parkowania;
- 6) obiekty infrastruktury technicznej.

2. Na terenie, o którym mowa w ust. 1, obowiązują następujące ustalenia dotyczące ukształtowania zabudowy i zagospodarowania terenu:

- 1) usługi towarzyszące dopuszcza się wyłącznie jako lokale użytkowe w budynkach mieszkalnych jednorodzinnych;
- 2) w lokalach użytkowych w budynkach mieszkalnych jednorodzinnych dopuszcza się wyłącznie usługi towarzyszące;
- 3) usługi towarzyszące, handel detaliczny małopowierzchniowy A, gastronomię dopuszcza się wyłącznie:
 - a) wbudowane w budynek mieszkalny jednorodzinny,

- b) o powierzchni nie przekraczającej 35% powierzchni użytkowej budynku mieszkalnego jednorodzinnego;
- 4) budynki mieszkalne jednorodzinne dopuszcza się wyłącznie jako wolnostojące;
 - 5) wymiar pionowy budynku, mierzony od poziomu terenu przy budynku do najwyższego punktu pokrycia dachu, nie może być większy niż 12 m, z zastrzeżeniem pkt 6;
 - 6) w wydzielaniu wewnętrznym (A) wymiar pionowy budynku, mierzony od poziomu terenu przy budynku do najwyższego punktu pokrycia dachu, nie może być większy niż 13 m;
 - 7) liczba kondygnacji nadziemnych nie może być większa niż 3, z zastrzeżeniem pkt 8;
 - 8) trzecią kondygnację nadziemną dopuszcza się wyłącznie w poddaszach budynków przekrytych dachami o nachyleniu wszystkich połaci dachowych większym niż 30°;
 - 9) budynek mieszkalny jednorodzinny dopuszcza się wyłącznie na działce budowlanej o powierzchni nie mniejszej niż 500 m²;
 - 10) udział powierzchni zabudowy w powierzchni działki budowlanej nie może być większy niż 50%;
 - 11) wartość wskaźnika intensywności zabudowy może być równa lub większa od 0, przy czym nie może być większa niż 1,4;
 - 12) powierzchnia terenu biologicznie czynnego musi stanowić co najmniej 40% powierzchni działki budowlanej, przy czym co najmniej 75% powierzchni terenu biologicznie czynnego musi stanowić powierzchnia terenu z nawierzchnią ziemną urządzoną w sposób zapewniający naturalną wegetację lub wody powierzchniowe;
 - 13) dla przeznaczeń obiekty opieki nad dzieckiem i edukacja obowiązuje stosowanie rozwiązań technicznych w budynkach, które zapewniają w nich właściwe warunki akustyczne.

§ 26. 1. Dla terenu oznaczonego na rysunku planu symbolem 11MN ustala się przeznaczenie:

- 1) zabudowa mieszkaniowa jednorodzinna;
- 2) usługi towarzyszące;
- 3) obiekty do parkowania;
- 4) obiekty infrastruktury technicznej.

2. Na terenie, o którym mowa w ust. 1, obowiązują następujące ustalenia dotyczące ukształtowania zabudowy i zagospodarowania terenu:

- 1) usługi towarzyszące dopuszcza się wyłącznie jako lokale użytkowe w budynkach mieszkalnych jednorodzinnych;
- 2) w lokalach użytkowych w budynkach mieszkalnych jednorodzinnych dopuszcza się wyłącznie usługi towarzyszące;
- 3) budynki mieszkalne jednorodzinne dopuszcza się wyłącznie jako wolnostojące;
- 4) wymiar pionowy budynku, mierzony od poziomu terenu przy budynku do najwyższego punktu pokrycia dachu, nie może być większy niż 12 m, z zastrzeżeniem pkt 5;
- 5) w wydzielaniu wewnętrznym (A) wymiar pionowy budynku, mierzony od poziomu terenu przy budynku do najwyższego punktu pokrycia dachu, nie może być większy niż 15 m;
- 6) liczba kondygnacji nadziemnych nie może być większa niż 3, z zastrzeżeniem pkt 7;
- 7) trzecią kondygnację nadziemną dopuszcza się wyłącznie w poddaszach budynków przekrytych dachami o nachyleniu wszystkich połaci dachowych większym niż 30°;
- 8) budynek mieszkalny jednorodzinny dopuszcza się wyłącznie na działce budowlanej o powierzchni nie mniejszej niż 1000 m²;
- 9) udział powierzchni zabudowy w powierzchni działki budowlanej nie może być większy niż 50%;

- 10) wartość wskaźnika intensywności zabudowy może być równa lub większa od 0, przy czym nie może być większa niż 1,6;
- 11) powierzchnia terenu biologicznie czynnego musi stanowić co najmniej 40% powierzchni działki budowlanej, przy czym co najmniej 75% powierzchni terenu biologicznie czynnego musi stanowić powierzchnia terenu z nawierzchnią ziemną urządzoną w sposób zapewniający naturalną roślinność lub wody powierzchniowe;
- 12) dla przeznaczeń obiekty opieki nad dzieckiem i edukacja obowiązuje stosowanie rozwiązań technicznych w budynkach, które zapewniają w nich właściwe warunki akustyczne.

§ 27. 1. Dla terenu oznaczonego na rysunku planu symbolem 12MN ustala się przeznaczenie:

- 1) zabudowa mieszkaniowa jednorodzinna;
- 2) usługi towarzyszące;
- 3) obiekty do parkowania;
- 4) obiekty infrastruktury technicznej.

2. Na terenie, o którym mowa w ust. 1, obowiązują następujące ustalenia dotyczące ukształtowania zabudowy i zagospodarowania terenu:

- 1) usługi towarzyszące dopuszcza się wyłącznie jako lokale użytkowe w budynkach mieszkalnych jednorodzinnych;
- 2) w lokalach użytkowych w budynkach mieszkalnych jednorodzinnych dopuszcza się wyłącznie usługi towarzyszące;
- 3) budynki mieszkalne jednorodzinne dopuszcza się wyłącznie jako wolnostojące i w zabudowie bliźniaczej;
- 4) wymiar pionowy budynku, mierzony od poziomu terenu przy budynku do najwyższego punktu pokrycia dachu, nie może być większy niż 12 m;
- 5) liczba kondygnacji nadziemnych nie może być większa niż 3, z zastrzeżeniem pkt 6 i 7;
- 6) trzecią kondygnację nadziemną dopuszcza się wyłącznie w poddaszach budynków przekrytych dachami o nachyleniu wszystkich połaci dachowych większym niż 30°;
- 7) w wydzieleniach wewnętrznych (A) liczba kondygnacji nadziemnych nie może być większa niż 4, z zastrzeżeniem pkt 8;
- 8) w wydzieleniach wewnętrznych (A) czwartą kondygnację nadziemną dopuszcza się wyłącznie w poddaszach budynków przekrytych dachami o nachyleniu wszystkich połaci dachowych większym niż 30°;
- 9) budynek mieszkalny jednorodzinny dopuszcza się wyłącznie na działce budowlanej o powierzchni nie mniejszej niż 490 m²;
- 10) udział powierzchni zabudowy w powierzchni działki budowlanej nie może być większy niż 50%;
- 11) wartość wskaźnika intensywności zabudowy może być równa lub większa od 0, przy czym nie może być większa niż 1,75;
- 12) powierzchnia terenu biologicznie czynnego musi stanowić co najmniej 40% powierzchni działki budowlanej, przy czym co najmniej 75% powierzchni terenu biologicznie czynnego musi stanowić powierzchnia terenu z nawierzchnią ziemną urządzoną w sposób zapewniający naturalną roślinność lub wody powierzchniowe;
- 13) dla przeznaczeń obiekty opieki nad dzieckiem i edukacja obowiązuje stosowanie rozwiązań technicznych w budynkach, które zapewniają w nich właściwe warunki akustyczne.

§ 28. 1. Dla terenu oznaczonego na rysunku planu symbolem 13MN ustala się przeznaczenie:

- 1) zabudowa mieszkaniowa jednorodzinna;

- 2) zabudowa mieszkaniowa wielorodzinna;
- 3) usługi towarzyszące;
- 4) obiekty do parkowania;
- 5) obiekty infrastruktury technicznej.

2. Na terenie, o którym mowa w ust. 1, obowiązują następujące ustalenia dotyczące ukształtowania zabudowy i zagospodarowania terenu:

- 1) usługi towarzyszące dopuszcza się wyłącznie jako lokale użytkowe w budynkach mieszkalnych jednorodzinnych;
- 2) w lokalach użytkowych w budynkach mieszkalnych jednorodzinnych dopuszcza się wyłącznie usługi towarzyszące;
- 3) budynki mieszkalne jednorodzinne dopuszcza się wyłącznie jako wolnostojące;
- 4) zabudowę mieszkaniową wielorodzinną dopuszcza się wyłącznie w wydzieleniu wewnętrznym (B), z zastrzeżeniem pkt 5;
- 5) liczba mieszkań dla budynku mieszkalnego wielorodzinnego nie może być większa niż 5;
- 6) wymiar pionowy budynku, mierzony od poziomu terenu przy budynku do najwyższego punktu pokrycia dachu, nie może być większy niż 12 m, z zastrzeżeniem pkt 7;
- 7) w wydzieleniach wewnętrznych (A) i (B) wymiar pionowy budynku, mierzony od poziomu terenu przy budynku do najwyższego punktu pokrycia dachu, nie może być większy niż 15 m;
- 8) liczba kondygnacji nadziemnych nie może być większa niż 3, z zastrzeżeniem pkt 9;
- 9) trzecią kondygnację nadziemną dopuszcza się wyłącznie w poddaszach budynków przekrytych dachami o nachyleniu wszystkich połaci dachowych większym niż 30°;
- 10) budynek mieszkalny jednorodzinny dopuszcza się wyłącznie na działce budowlanej o powierzchni nie mniejszej niż 1000 m²;
- 11) udział powierzchni zabudowy w powierzchni działki budowlanej nie może być większy niż 50%;
- 12) wartość wskaźnika intensywności zabudowy może być równa lub większa od 0, przy czym nie może być większa niż 1,4;
- 13) powierzchnia terenu biologicznie czynnego musi stanowić co najmniej 40% powierzchni działki budowlanej, przy czym co najmniej 75% powierzchni terenu biologicznie czynnego musi stanowić powierzchnia terenu z nawierzchnią ziemną urządzoną w sposób zapewniający naturalną roślinność lub wody powierzchniowe;
- 14) dla przeznaczeń obiekty opieki nad dzieckiem i edukacja obowiązuje stosowanie rozwiązań technicznych w budynkach, które zapewniają w nich właściwe warunki akustyczne.

§ 29. 1. Dla terenu oznaczonego na rysunku planu symbolem 14MN ustala się przeznaczenie:

- 1) zabudowa mieszkaniowa jednorodzinna;
- 2) usługi towarzyszące;
- 3) obiekty do parkowania;
- 4) obiekty infrastruktury technicznej.

2. Na terenie, o którym mowa w ust. 1, obowiązują następujące ustalenia dotyczące ukształtowania zabudowy i zagospodarowania terenu:

- 1) usługi towarzyszące dopuszcza się wyłącznie jako lokale użytkowe w budynkach mieszkalnych jednorodzinnych;
- 2) w lokalach użytkowych w budynkach mieszkalnych jednorodzinnych dopuszcza się wyłącznie usługi towarzyszące;

- 3) budynki mieszkalne jednorodzinne dopuszcza się wyłącznie jako wolnostojące;
- 4) wymiar pionowy budynku, mierzony od poziomu terenu przy budynku do najwyższego punktu pokrycia dachu, nie może być większy niż 12 m;
- 5) liczba kondygnacji nadziemnych nie może być większa niż 3, z zastrzeżeniem pkt 6;
- 6) trzecią kondygnację nadziemną dopuszcza się wyłącznie w poddaszach budynków przekrytych dachami o nachyleniu wszystkich połaci dachowych większym niż 30°;
- 7) budynek mieszkalny jednorodzinny dopuszcza się wyłącznie na działce budowlanej o powierzchni nie mniejszej niż 580 m²;
- 8) udział powierzchni zabudowy w powierzchni działki budowlanej nie może być większy niż 50%;
- 9) wartość wskaźnika intensywności zabudowy może być równa lub większa od 0, przy czym nie może być większa niż 1,4;
- 10) powierzchnia terenu biologicznie czynnego musi stanowić co najmniej 40% powierzchni działki budowlanej, przy czym co najmniej 75% powierzchni terenu biologicznie czynnego musi stanowić powierzchnia terenu z nawierzchnią ziemną urządzoną w sposób zapewniający naturalną vegetację lub wody powierzchniowe;
- 11) dla przeznaczeń obiekty opieki nad dzieckiem i edukacja obowiązuje stosowanie rozwiązań technicznych w budynkach, które zapewniają w nich właściwe warunki akustyczne.

§ 30. 1. Dla terenu oznaczonego na rysunku planu symbolem 15MN ustala się przeznaczenie:

- 1) zabudowa mieszkaniowa jednorodzinna;
- 2) pracownie artystyczne;
- 3) biura;
- 4) obiekty do parkowania;
- 5) obiekty infrastruktury technicznej.

2. Na terenie, o którym mowa w ust. 1, obowiązują następujące ustalenia dotyczące ukształtowania zabudowy i zagospodarowania terenu:

- 1) pracownie artystyczne i biura dopuszcza się wyłącznie jako lokale użytkowe w budynkach mieszkalnych jednorodzinnych;
- 2) w lokalach użytkowych w budynkach mieszkalnych jednorodzinnych dopuszcza się wyłącznie pracownie artystyczne i biura;
- 3) wymiar pionowy budynku, mierzony od poziomu terenu przy budynku do najwyższego punktu pokrycia dachu, nie może być większy niż 12 m;
- 4) liczba kondygnacji nadziemnych nie może być większa niż 2;
- 5) budynek mieszkalny jednorodzinny dopuszcza się wyłącznie na działce budowlanej o powierzchni nie mniejszej niż 580 m², z zastrzeżeniem pkt 9 lit. a;
- 6) udział powierzchni zabudowy w powierzchni działki budowlanej nie może być większy niż 40%, z zastrzeżeniem pkt 9 lit. b;
- 7) wartość wskaźnika intensywności zabudowy może być równa lub większa od 0, przy czym nie może być większa niż 1, z zastrzeżeniem pkt 9 lit. c;
- 8) powierzchnia terenu biologicznie czynnego musi stanowić co najmniej 50% powierzchni działki budowlanej, przy czym co najmniej 75% powierzchni terenu biologicznie czynnego musi stanowić powierzchnia terenu z nawierzchnią ziemną urządzoną w sposób zapewniający naturalną vegetację lub wody powierzchniowe, z zastrzeżeniem pkt 9 lit. d;
- 9) w wydzieleniu wewnętrznym (A):

- a) nie obowiązują ustalenia zawarte w pkt 5,
 - b) udział powierzchni zabudowy w powierzchni działki budowlanej może być większy niż 50%,
 - c) wartość wskaźnika intensywności zabudowy może być równa lub większa od 0, przy czym nie może być większa niż 1,5,
 - d) powierzchnia terenu biologicznie czynnego musi stanowić co najmniej 20% powierzchni działki budowlanej, przy czym co najmniej 75% powierzchni terenu biologicznie czynnego musi stanowić powierzchnia terenu z nawierzchnią ziemną urządzoną w sposób zapewniający naturalną vegetację lub wody powierzchniowe;
- 10) dla przeznaczeń obiekty opieki nad dzieckiem i edukacja obowiązuje stosowanie rozwiązań technicznych w budynkach, które zapewniają w nich właściwe warunki akustyczne.
3. Dojazd do terenu, o którym mowa w ust. 1, dopuszcza się wyłącznie od terenów 2KDD, 3KDD, 2KDW, 3KDW oraz od terenu 4KDD poprzez wydzielenie wewnętrzne (A) na terenie 4MN-MW, wydzielanie wewnętrzne (A) na terenie 1KDPR i wydzielanie wewnętrzne (B) na terenie 1ZP.

§ 31. 1. Dla terenu oznaczonego na rysunku planu symbolem 1MN-MW ustala się przeznaczenie:

- 1) zabudowa mieszkaniowa jednorodzinna;
 - 2) zabudowa mieszkaniowa wielorodzinna;
 - 3) usługi towarzyszące;
 - 4) obiekty do parkowania;
 - 5) obiekty infrastruktury technicznej.
2. Na terenie, o którym mowa w ust. 1, obowiązują następujące ustalenia dotyczące ukształtowania zabudowy i zagospodarowania terenu:
- 1) zabudowę mieszkaniową wielorodzinną dopuszcza się wyłącznie w wydzielaniu wewnętrznym (A);
 - 2) w lokalach użytkowych w budynkach mieszkalnych jednorodzinnych dopuszcza się wyłącznie usługi towarzyszące;
 - 3) budynki mieszkalne jednorodzinne dopuszcza się wyłącznie jako wolnostojące;
 - 4) wymiar pionowy budynku, mierzony od poziomu terenu przy budynku do najwyższego punktu pokrycia dachu, nie może być większy niż 12 m, z zastrzeżeniem pkt 5;
 - 5) w wydzielaniach wewnętrznych (A) i (B) wymiar pionowy budynku, mierzony od poziomu terenu przy budynku do najwyższego punktu pokrycia dachu, nie może być większy niż 18 m;
 - 6) budynek mieszkalny jednorodzinny dopuszcza się wyłącznie na działce budowlanej o powierzchni nie mniejszej niż 570 m², z zastrzeżeniem pkt 10 lit. a;
 - 7) udział powierzchni zabudowy w powierzchni działki budowlanej nie może być większy niż 50%, z zastrzeżeniem pkt 10 lit. b;
 - 8) wartość wskaźnika intensywności zabudowy może być równa lub większa od 0, przy czym nie może być większa niż 2,5, z zastrzeżeniem pkt 10 lit. c;
 - 9) powierzchnia terenu biologicznie czynnego musi stanowić co najmniej 40% powierzchni działki budowlanej, przy czym co najmniej 75% powierzchni terenu biologicznie czynnego musi stanowić powierzchnia terenu z nawierzchnią ziemną urządzoną w sposób zapewniający naturalną vegetację lub wody powierzchniowe, z zastrzeżeniem pkt 10 lit. d;
 - 10) w wydzielaniu wewnętrznym (A):
 - a) nie obowiązuje ustalenie zawarte w pkt 7;
 - b) udział powierzchni zabudowy w powierzchni działki budowlanej może być mniejszy lub równy 100%,

- c) wartość wskaźnika intensywności zabudowy może być równa lub większa od 0, przy czym nie może być większa niż 6,
 - d) udział powierzchni terenu biologicznie czynnego w powierzchni działki budowlanej może być większy lub równy 0%;
 - 11) dla przeznaczeń obiekty opieki nad dzieckiem i edukacja obowiązuje stosowanie rozwiązań technicznych w budynkach, które zapewniają w nich właściwe warunki akustyczne;
 - 12) nie obowiązują ustalenia dotyczące parkowania pojazdów samochodowych zawarte w §12 ust. 2 pkt 2.
3. Dojazd do terenu, o którym mowa w ust. 1, dopuszcza się wyłącznie od terenów 1KDZ i 1KDD.

§ 32. 1. Dla terenu oznaczonego na rysunku planu symbolem 2MN-MW ustala się przeznaczenie:

- 1) zabudowa mieszkaniowa jednorodzinna;
- 2) zabudowa mieszkaniowa wielorodzinna;
- 3) usługi towarzyszące;
- 4) obiekty do parkowania;
- 5) obiekty infrastruktury technicznej.

2. Na terenie, o którym mowa w ust. 1, obowiązują następujące ustalenia dotyczące ukształtowania zabudowy i zagospodarowania terenu:

- 1) zabudowę mieszkaniową wielorodzinną dopuszcza się wyłącznie w wydzieleniu wewnętrznym (A);
- 2) usługi towarzyszące dopuszcza się wyłącznie jako lokale użytkowe w budynkach mieszkalnych jednorodzinnych i wielorodzinnych;
- 3) w lokalach użytkowych w budynkach mieszkalnych jednorodzinnych dopuszcza się wyłącznie usługi towarzyszące;
- 4) budynki mieszkalne jednorodzinne dopuszcza się wyłącznie jako wolnostojące;
- 5) wymiar pionowy budynku, mierzony od poziomu terenu przy budynku do najwyższego punktu pokrycia dachu, nie może być większy niż 12 m, z zastrzeżeniem pkt 6;
- 6) w wydzieleniu wewnętrznym (A) wymiar pionowy budynku, mierzony od poziomu terenu przy budynku do najwyższego punktu pokrycia dachu, nie może być większy niż 13,5 m;
- 7) liczba kondygnacji nadziemnych nie może być większa niż 3, z zastrzeżeniem pkt 8;
- 8) trzecią kondygnację nadziemną dopuszcza się wyłącznie w poddaszach budynków przekrytych dachami o nachyleniu wszystkich połaci dachowych większym niż 30°;
- 9) budynek mieszkalny jednorodzinny w zabudowie wolnostojącej dopuszcza się wyłącznie na działce budowlanej o powierzchni nie mniejszej niż 340 m²;
- 10) udział powierzchni zabudowy w powierzchni działki budowlanej nie może być większy niż 50%;
- 11) wartość wskaźnika intensywności zabudowy może być równa lub większa od 0, przy czym nie może być większa niż 1,75;
- 12) powierzchnia terenu biologicznie czynnego musi stanowić co najmniej 40% powierzchni działki budowlanej, przy czym co najmniej 75% powierzchni terenu biologicznie czynnego musi stanowić powierzchnia terenu z nawierzchnią ziemną urządzoną w sposób zapewniający naturalną roślinność lub wody powierzchniowe;
- 13) dla przeznaczeń obiekty opieki nad dzieckiem i edukacja obowiązuje stosowanie rozwiązań technicznych w budynkach, które zapewniają w nich właściwe warunki akustyczne;
- 14) nie obowiązują ustalenia dotyczące parkowania pojazdów samochodowych zawarte w §12 ust. 2 pkt 2.

§ 33. 1. Dla terenu oznaczonego na rysunku planu symbolem 3MN-MW ustala się przeznaczenie:

- 1) zabudowa mieszkaniowa jednorodzinna;
- 2) zabudowa mieszkaniowa wielorodzinna;
- 3) mieszkania towarzyszące;
- 4) usługi towarzyszące;
- 5) handel detaliczny małopowierzchniowy A;
- 6) obiekty do parkowania;
- 7) obiekty infrastruktury technicznej.

2. Na terenie, o którym mowa w ust. 1, obowiązują następujące ustalenia dotyczące ukształtowania zabudowy i zagospodarowania terenu:

- 1) zabudowę mieszkaniową wielorodzinną dopuszcza się wyłącznie w wydzieleniu wewnętrznym (A);
- 2) handel detaliczny małopowierzchniowy A dopuszcza się wyłącznie w wydzieleniu wewnętrznym (B);
- 3) w lokalach użytkowych w budynkach mieszkalnych jednorodzinnych dopuszcza się wyłącznie usługi towarzyszące;
- 4) budynki mieszkalne jednorodzinne dopuszcza się wyłącznie jako wolnostojące;
- 5) wymiar pionowy budynku, mierzony od poziomu terenu przy budynku do najwyższego punktu pokrycia dachu, w przypadku dachu o kącie nachylenia połaci dachowych:
 - a) mniejszym niż 30° nie może być większy niż 10 m,
 - b) nie mniejszym niż 30° nie może być większy niż 12 m;
- 6) liczba kondygnacji nadziemnych nie może być większa niż 3;
- 7) budynek mieszkalny jednorodzinny dopuszcza się wyłącznie na działce budowlanej o powierzchni nie mniejszej niż 600 m²;
- 8) udział powierzchni zabudowy w powierzchni działki budowlanej nie może być większy niż 50%, z zastrzeżeniem pkt 11 lit. a;
- 9) wartość wskaźnika intensywności zabudowy może być równa lub większa od 0, przy czym nie może być większa niż 1,75, z zastrzeżeniem pkt 11 lit. b;
- 10) powierzchnia terenu biologicznie czynnego musi stanowić co najmniej 30% powierzchni działki budowlanej, przy czym co najmniej 75% powierzchni terenu biologicznie czynnego musi stanowić powierzchnia terenu z nawierzchnią ziemną urządzoną w sposób zapewniający naturalną roślinność lub wody powierzchniowe, z zastrzeżeniem pkt 11 lit. c;
- 11) w wydzieleniu wewnętrznym (A):
 - a) udział powierzchni zabudowy w powierzchni działki budowlanej nie może być większy niż 60%,
 - b) wartość wskaźnika intensywności zabudowy nie może być większa niż 2,7,
 - c) powierzchnia terenu biologicznie czynnego musi stanowić co najmniej 20% powierzchni działki budowlanej, przy czym co najmniej 75% powierzchni terenu biologicznie czynnego musi stanowić powierzchnia terenu z nawierzchnią ziemną urządzoną w sposób zapewniający naturalną roślinność lub wody powierzchniowe,
 - d) nie obowiązują ustalenia dotyczące parkowania pojazdów samochodowych zawarte w § 12 ust. 2 pkt 2 lit. b;
- 12) dla przeznaczeń obiekty opieki nad dzieckiem i edukacja obowiązuje stosowanie rozwiązań technicznych w budynkach, które zapewniają w nich właściwe warunki akustyczne.

§ 34. 1. Dla terenu oznaczonego na rysunku planu symbolem 4MN-MW ustala się przeznaczenie:

- 1) zabudowa mieszkaniowa jednorodzinna;
- 2) zabudowa mieszkaniowa wielorodzinna;
- 3) pracownie artystyczne;
- 4) biura;
- 5) obiekty do parkowania;
- 6) drogi wewnętrzne;
- 7) obiekty infrastruktury technicznej.

2. Na terenie, o którym mowa w ust. 1, obowiązują następujące ustalenia dotyczące ukształtowania zabudowy i zagospodarowania terenu:

- 1) zabudowę mieszkaniową wielorodzinną dopuszcza się wyłącznie w wydzieleniach wewnętrznych (D) i (E);
- 2) pracownie artystyczne dopuszcza się wyłącznie jako lokale użytkowe w budynkach mieszkalnych jednorodzinnych;
- 3) w lokalach użytkowych w budynkach mieszkalnych jednorodzinnych dopuszcza się wyłącznie pracownie artystyczne;
- 4) budynki mieszkalne jednorodzinne dopuszcza się wyłącznie jako wolnostojące i w zabudowie szeregowej;
- 5) wymiar pionowy budynku, mierzony od poziomu terenu przy budynku do najwyższego punktu pokrycia dachu, nie może być większy niż 12 m;
- 6) liczba kondygnacji nadziemnych nie może być większa niż 2, z zastrzeżeniem pkt 7;
- 7) w wydzieleniu wewnętrznym (D) liczba kondygnacji nadziemnych nie może być większa niż 3;
- 8) budynek mieszkalny jednorodzinny w zabudowie szeregowej dopuszcza się wyłącznie na działce budowlanej o powierzchni nie mniejszej niż 170 m²;
- 9) budynek mieszkalny jednorodzinny wolnostojący dopuszcza się wyłącznie na działce budowlanej o powierzchni nie mniejszej niż 530 m²;
- 10) udział powierzchni zabudowy w powierzchni działki budowlanej nie może być większy niż 50%, z zastrzeżeniem pkt 13 lit. a;
- 11) wartość wskaźnika intensywności zabudowy może być równa lub większa od 0, przy czym nie może być większa niż 1,75, z zastrzeżeniem pkt 13 lit. b;
- 12) powierzchnia terenu biologicznie czynnego musi stanowić co najmniej 20% powierzchni działki budowlanej, przy czym co najmniej 75% powierzchni terenu biologicznie czynnego musi stanowić powierzchnia terenu z nawierzchnią ziemną urządzoną w sposób zapewniający naturalną roślinność lub wody powierzchniowe, z zastrzeżeniem pkt 13 lit. c;
- 13) w wydzieleniach wewnętrznych (D), (E):
 - a) udział powierzchni zabudowy w powierzchni działki budowlanej może być mniejszy lub równy 100%,
 - b) wartość wskaźnika intensywności zabudowy może być równa lub większa od 0, przy czym nie może być większa niż 4,
 - c) powierzchnia terenu biologicznie czynnego w powierzchni działki budowlanej może być większa lub równa 0%;
- 14) drogi wewnętrzne dopuszcza się:
 - a) wyłącznie w wydzieleniu wewnętrznym (A),
 - b) o szerokości pasa drogowego nie mniejszej niż 5 m;
- 15) parkingi terenowe otwarte dopuszcza się wyłącznie w wydzieleniach wewnętrznych (B), (C), (F) oraz w pasie o szerokości nie większym niż 10 m wzdłuż wydzielenia wewnętrznego (A) pomiędzy wydzieleniami wewnętrznymi (C);

- 16) parkingi samodzielne jednopoziomowe nadziemne dopuszcza się wyłącznie w wydzieleniach wewnętrznych (C) i wydzieleniu wewnętrznym (F);
- 17) nie obowiązują ustalenia dotyczące parkowania pojazdów samochodowych zawarte w §12 ust. 2 pkt 2.

§ 35. 1. Dla terenu oznaczonego na rysunku planu symbolem 1MN-U ustala się przeznaczenie:

- 1) zabudowa mieszkaniowa jednorodzinna;
- 2) produkcja;
- 3) usługi towarzyszące;
- 4) handel detaliczny małopowierzchniowy A;
- 5) gastronomia;
- 6) obiekty do parkowania;
- 7) obiekty infrastruktury technicznej.

2. Na terenie, o którym mowa w ust. 1, obowiązują następujące ustalenia dotyczące ukształtowania zabudowy i zagospodarowania terenu:

- 1) produkcję dopuszcza się wyłącznie w wydzieleniu wewnętrznym (B);
- 2) budynki mieszkalne jednorodzinne dopuszcza się wyłącznie jako wolnostojące;
- 3) wymiar pionowy budynku, mierzony od poziomu terenu przy budynku do najwyższego punktu pokrycia dachu, nie może być większy niż 12 m, z zastrzeżeniem pkt 4;
- 4) w wydzieleniu wewnętrznym (A) wymiar pionowy budynku, mierzony od poziomu terenu przy budynku do najwyższego punktu pokrycia dachu, nie może być większy niż 17 m;
- 5) budynek mieszkalny jednorodzinny dopuszcza się wyłącznie na działce budowlanej o powierzchni nie mniejszej niż 1000 m²;
- 6) udział powierzchni zabudowy w powierzchni działki budowlanej nie może być większy niż 50%, z zastrzeżeniem pkt 9 lit. a;
- 7) wartość wskaźnika intensywności zabudowy może być równa lub większa od 0, przy czym nie może być większa niż 2,25, z zastrzeżeniem pkt 9 lit. b;
- 8) powierzchnia terenu biologicznie czynnego musi stanowić co najmniej 40% powierzchni działki budowlanej, przy czym co najmniej 75% powierzchni terenu biologicznie czynnego musi stanowić powierzchnia terenu z nawierzchnią ziemną urządzoną w sposób zapewniający naturalną wegetację lub wody powierzchniowe, z zastrzeżeniem pkt 9 lit. c;
- 9) w wydzieleniu wewnętrznym (B):
 - a) udział powierzchni zabudowy w powierzchni działki budowlanej nie może być większy niż 70%,
 - b) wartość wskaźnika intensywności zabudowy może być równa lub większa od 0, przy czym nie może być większa niż 2,4,
 - c) powierzchnia terenu biologicznie czynnego musi stanowić co najmniej 10% powierzchni działki budowlanej, przy czym co najmniej 75% powierzchni terenu biologicznie czynnego musi stanowić powierzchnia terenu z nawierzchnią ziemną urządzoną w sposób zapewniający naturalną wegetację lub wody powierzchniowe;
- 10) dla przeznaczeń obiekty opieki nad dzieckiem i edukacja obowiązuje stosowanie rozwiązań technicznych w budynkach, które zapewniają w nich właściwe warunki akustyczne.

3. Dojazd do terenu, o którym mowa w ust. 1, dopuszcza się wyłącznie od terenu 1KDZ oraz poprzez wydzielenie wewnętrzne (A) na terenie 1ZP.

§ 36. 1. Dla terenu oznaczonego na rysunku planu symbolem 1MW ustala się przeznaczenie:

- 1) zabudowa mieszkaniowa wielorodzinna;
- 2) usługi towarzyszące;
- 3) handel detaliczny małopowierzchniowy A;
- 4) gastronomia;
- 5) skwery;
- 6) obiekty do parkowania;
- 7) obiekty infrastruktury technicznej.

2. Na terenie, o którym mowa w ust. 1, obowiązują następujące ustalenia dotyczące ukształtowania zabudowy i zagospodarowania terenu:

- 1) handel detaliczny małopowierzchniowy A, gastronomię i usługi towarzyszące dopuszcza się wyłącznie na pierwszej kondygnacji nadziemnej;
- 2) powierzchnia użytkowa obiektów handlu detalicznego małopowierzchniowego A, gastronomii i usług towarzyszących nie może być większa niż 100 m²;
- 3) wymiar pionowy budynku, mierzony od poziomu terenu przy budynku do najwyższego punktu pokrycia dachu, nie może być większy niż 12 m, z zastrzeżeniem pkt 4 i 9 lit. a;
- 4) w wydzieleniu wewnętrznym (B) wymiar pionowy budynku, mierzony od poziomu terenu przy budynku do najwyższego punktu pokrycia dachu, nie może być większy niż 16 m;
- 5) liczba kondygnacji nadziemnych nie może być większa niż 4, z zastrzeżeniem pkt 9 lit. b;
- 6) udział powierzchni zabudowy w powierzchni działki budowlanej nie może być większy niż 60%, z zastrzeżeniem pkt 9 lit. c;
- 7) wartość wskaźnika intensywności zabudowy może być równa lub większa od 0, przy czym nie może być większa niż 2,5, z zastrzeżeniem pkt 9 lit. d;
- 8) powierzchnia terenu biologicznie czynnego musi stanowić co najmniej 20% powierzchni działki budowlanej, przy czym co najmniej 75% powierzchni terenu biologicznie czynnego musi stanowić powierzchnia terenu z nawierzchnią ziemną urządzonej w sposób zapewniający naturalną roślinność lub wody powierzchniowe, z zastrzeżeniem pkt 9 lit. e;
- 9) w wydzieleniach wewnętrznych (A):
 - a) wymiar pionowy budynku, mierzony od poziomu terenu przy budynku do najwyższego punktu pokrycia dachu, nie może być większy niż 21,5 m,
 - b) liczba kondygnacji nadziemnych nie może być większa niż 5,
 - c) udział powierzchni zabudowy w powierzchni działki budowlanej może być mniejszy lub równy 100%,
 - d) wartość wskaźnika intensywności zabudowy może być równa lub większa od 0, przy czym nie może być większa niż 6,
 - e) udział powierzchni terenu biologicznie czynnego w powierzchni działki budowlanej może być większy lub równy 0%;
- 18) dla przeznaczeń obiekty opieki nad dzieckiem i edukacja obowiązuje stosowanie rozwiązań technicznych w budynkach, które zapewniają w nich właściwe warunki akustyczne;
- 19) nie obowiązują ustalenia dotyczące parkowania pojazdów samochodowych zawarte w §12 ust. 2 pkt 2.

3. Dojazd do terenu, o którym mowa w ust. 1, dopuszcza się wyłącznie od terenu 1KDW i od ulicy Zygmunta Wróblewskiego.

§ 37. 1. Dla terenu oznaczonego na rysunku planu symbolem 2MW ustala się przeznaczenie:

- 1) zabudowa mieszkaniowa wielorodzinna;

- 2) zabudowa mieszkaniowa jednorodzinna;
- 3) skwery;
- 4) obiekty do parkowania;
- 5) obiekty infrastruktury technicznej.

2. Na terenie, o którym mowa w ust. 1, obowiązują następujące ustalenia dotyczące ukształtowania zabudowy i zagospodarowania terenu:

- 1) wymiar pionowy budynku, mierzony od poziomu terenu przy budynku do najwyższego punktu pokrycia dachu, nie może być większy niż 12 m, z zastrzeżeniem pkt 2;
- 2) w wydzieleniu wewnętrznym (A) wymiar pionowy budynku, mierzony od poziomu terenu przy budynku do najwyższego punktu pokrycia dachu, nie może być większy niż 18 m;
- 3) liczba kondygnacji nadziemnych nie może być większa niż 3, z zastrzeżeniem pkt 4 i 5;
- 4) trzecią kondygnację nadziemną dopuszcza się wyłącznie w poddaszach budynków przekrytych dachami o nachyleniu wszystkich połaci dachowych większym niż 28°, z zastrzeżeniem pkt 6;
- 5) w wydzieleniu wewnętrznym (A) liczba kondygnacji nadziemnych nie może być większa niż 4, z zastrzeżeniem pkt 6;
- 6) w wydzieleniu wewnętrznym (A) czwartą kondygnację nadziemną dopuszcza się wyłącznie w poddaszach budynków przekrytych dachami o nachyleniu wszystkich połaci dachowych większym niż 28°;
- 7) udział powierzchni zabudowy w powierzchni działki budowlanej nie może być większy niż 40%, z zastrzeżeniem pkt 10 lit. a;
- 8) wartość wskaźnika intensywności zabudowy może być równa lub większa od 0, przy czym nie może być większa niż 1,6, z zastrzeżeniem pkt 10 lit. b;
- 9) powierzchnia terenu biologicznie czynnego musi stanowić co najmniej 50% powierzchni działki budowlanej, przy czym co najmniej 75% powierzchni terenu biologicznie czynnego musi stanowić powierzchnia terenu z nawierzchnią ziemną urządzoną w sposób zapewniający naturalną vegetację lub wody powierzchniowe, z zastrzeżeniem pkt 10 lit. c;
- 10) w wydzieleniach wewnętrznych (A) i (B):
 - a) udział powierzchni zabudowy w powierzchni działki budowlanej może być mniejszy lub równy 100%,
 - b) wartość wskaźnika intensywności zabudowy może być równa lub większa od 0, przy czym nie może być większa niż 5,
 - c) udział powierzchni terenu biologicznie czynnego w powierzchni działki budowlanej może być większy lub równy 0%.

§ 38. 1. Dla terenu oznaczonego na rysunku planu symbolem 3MW ustala się przeznaczenie:

- 1) zabudowa mieszkaniowa wielorodzinna;
- 2) pracownie artystyczne;
- 3) handel detaliczny małopowierzchniowy A;
- 4) usługi drobne;
- 5) gastronomia;
- 6) skwery;
- 7) obiekty do parkowania;
- 8) obiekty infrastruktury technicznej.

2. Na terenie, o którym mowa w ust. 1, obowiązują następujące ustalenia dotyczące ukształtowania zabudowy i zagospodarowania terenu:

- 1) pracownie artystyczne, handel detaliczny małopowierzchniowy A, usługi drobne i gastronomię dopuszcza się wyłącznie na pierwszej kondygnacji nadziemnej w wydzielaniu wewnętrznym (B) od strony terenu 1KDZ;
- 2) powierzchnia użytkowa obiektów pracowni artystycznych, handlu detalicznego małopowierzchniowego A, gastronomii i usług drobnych nie może być większa niż 40 m²;
- 3) w wymiar pionowy budynku, mierzony od poziomu terenu przy budynku do najwyższego punktu pokrycia dachu, nie może być większy niż 14 m;
- 4) liczba kondygnacji nadziemnych nie może być większa niż 4;
- 5) udział powierzchni zabudowy w powierzchni działki budowlanej nie może być większy niż 40%, z zastrzeżeniem pkt 8 lit. a;
- 6) wartość wskaźnika intensywności zabudowy może być równa lub większa od 0, przy czym nie może być większa niż 2, z zastrzeżeniem pkt 8 lit. b;
- 7) powierzchnia terenu biologicznie czynnego musi stanowić co najmniej 30% powierzchni działki budowlanej, przy czym co najmniej 75% powierzchni terenu biologicznie czynnego musi stanowić powierzchnia terenu z nawierzchnią ziemną urządzoną w sposób zapewniający naturalną roślinność lub wody powierzchniowe, z zastrzeżeniem pkt 8 lit. c;
- 8) w wydzieleniach wewnętrznych (B) i (C):
 - a) udział powierzchni zabudowy w powierzchni działki budowlanej może być mniejszy lub równy 100%,
 - b) wartość wskaźnika intensywności zabudowy może być równa lub większa od 0, przy czym nie może być większa niż 5,
 - c) udział powierzchni terenu biologicznie czynnego w powierzchni działki budowlanej może być większy lub równy 0%;
- 9) obowiązują szczególne wymagania architektoniczne w zakresie zagospodarowania nawierzchni i kształtowania zieleni poza wydzieleniem wewnętrznym (A);
- 10) parkingi terenowe otwarte dopuszcza się wyłącznie w wydzieleniu wewnętrznym (A).

3. Dojazd do terenu, o którym mowa w ust. 1, dopuszcza się wyłącznie od terenów 1KDZ i 4KDD.

§ 39. 1. Dla terenu oznaczonego na rysunku planu symbolem 1MW-U ustala się przeznaczenie:

- 1) zabudowa zamieszkiwania wspólnot religijnych;
- 2) edukacja;
- 3) obiekty opieki nad dzieckiem;
- 4) obiekty pomocy społecznej;
- 5) skwery;
- 6) obiekty do parkowania;
- 7) obiekty infrastruktury technicznej.

2. Na terenie, o którym mowa w ust. 1, obowiązują następujące ustalenia dotyczące ukształtowania zabudowy i zagospodarowania terenu:

- 1) wymiar pionowy budynku, mierzony od poziomu terenu przy budynku do najwyższego punktu pokrycia dachu, nie może być większy niż 12 m, z zastrzeżeniem pkt 2 i 3;
- 2) w wydzieleniu wewnętrznym (A) wymiar pionowy budynku, mierzony od poziomu terenu przy budynku do najwyższego punktu pokrycia dachu, nie może być większy niż 16 m;
- 3) w wydzieleniu wewnętrznym (B) wymiar pionowy budynku, mierzony od poziomu terenu przy budynku do najwyższego punktu pokrycia dachu, nie może być większy niż 13,5 m;
- 4) liczba kondygnacji nadziemnych nie może być większa niż 3, z zastrzeżeniem pkt 5 i 6;

- 5) trzecią kondygnację nadziemną dopuszcza się wyłącznie w poddaszach budynków przekrytych dachami o nachyleniu wszystkich połaci dachowych większym niż 30°, z zastrzeżeniem pkt 7;
- 6) w wydzieleniu wewnętrznym (A) liczba kondygnacji nadziemnych nie może być większa niż 5, z zastrzeżeniem pkt 7;
- 7) w wydzieleniu wewnętrznym (A) piątą kondygnację nadziemną dopuszcza się wyłącznie w poddaszach budynków przekrytych dachami o nachyleniu wszystkich połaci dachowych większym niż 30°;
- 8) udział powierzchni zabudowy w powierzchni działki budowlanej nie może być większy niż 45%;
- 9) wartość wskaźnika intensywności zabudowy może być równa lub większa od 0, przy czym nie może być większa niż 1,8, z zastrzeżeniem pkt 10;
- 10) w wydzieleniu wewnętrznym (A) wartość wskaźnika intensywności zabudowy może być równa lub większa od 0, przy czym nie może być większa niż 2,7;
- 11) powierzchnia terenu biologicznie czynnego musi stanowić co najmniej 40% powierzchni działki budowlanej, przy czym co najmniej 75% powierzchni terenu biologicznie czynnego musi stanowić powierzchnia terenu z nawierzchnią ziemną urządzoną w sposób zapewniający naturalną wegetację lub wody powierzchniowe;
- 12) dla przeznaczeń zabudowa zamieszkiwania wspólnot religijnych, obiekty opieki nad dzieckiem, edukacja i obiekty pomocy społecznej obowiązuje stosowanie rozwiązań technicznych w budynkach, które zapewniają w nich właściwe warunki akustyczne.

§ 40. 1. Dla terenu oznaczonego na rysunku planu symbolem 2MW-U ustala się przeznaczenie:

- 1) zabudowa mieszkaniowa wielorodzinna;
- 2) zabudowa zamieszkiwania zbiorowego;
- 3) obiekty hotelowe;
- 4) handel detaliczny małopowierzchniowy A;
- 5) usługi drobne;
- 6) gastronomia;
- 7) biura;
- 8) poradnie medyczne;
- 9) pracownie medyczne;
- 10) skwery;
- 11) obiekty do parkowania;
- 12) obiekty infrastruktury technicznej.

2. Na terenie, o którym mowa w ust. 1, obowiązują następujące ustalenia dotyczące ukształtowania zabudowy i zagospodarowania terenu:

- 1) obowiązująca linia zabudowy oznaczona na rysunku planu symbolem 1 obowiązuje wyłącznie na pierwszej kondygnacji nadziemnej;
- 2) obowiązująca linia zabudowy oznaczona na rysunku planu symbolem 2 obowiązuje wyłącznie powyżej pierwszej kondygnacji nadziemnej;
- 3) powierzchnia użytkowa obiektów handlu detalicznego małopowierzchniowego A nie może być większa niż 200 m²;
- 4) wymiar pionowy budynku, mierzony od poziomu terenu przy budynku do najwyższego punktu pokrycia dachu, nie może być większy niż 23 m;
- 5) liczba kondygnacji nadziemnych nie może być większa niż 5;

- 6) udział powierzchni zabudowy w powierzchni działki budowlanej nie może być większy niż 60%;
 - 7) wartość wskaźnika intensywności zabudowy może być równa lub większa od 0, przy czym nie może być większa niż 4,2;
 - 8) powierzchnia terenu biologicznie czynnego musi stanowić co najmniej 20% powierzchni działki budowlanej, przy czym co najmniej 75% powierzchni terenu biologicznie czynnego musi stanowić powierzchnia terenu z nawierzchnią ziemną urządzoną w sposób zapewniający naturalną wegetację lub wody powierzchniowe;
 - 9) dla przeznaczeń zabudowa zamieszkiwania zbiorowego, obiekty hotelowe obowiązuje stosowanie rozwiązań technicznych w budynkach, które zapewniają w nich właściwe warunki akustyczne;
 - 10) nie obowiązują ustalenia dotyczące parkowania pojazdów samochodowych w §12 ust. 2 pkt 2;
 - 11) obiekty do parkowania pojazdów samochodowych dopuszcza się wyłącznie jako podziemne, z wyjątkiem niezbędnych elementów komunikacji pieszej i kołowej oraz urządzeń budowlanych, w tym obudowy schodów, wind, ramp wjazdowych i wyjazdowych oraz elementów osłon wentylacji.
3. Dojazd do terenu, o którym mowa w ust. 1, dopuszcza się wyłącznie od terenów 1KDZ, 1KDL i 4KDD.

§ 41. 1. Dla terenu oznaczonego na rysunku planu symbolem 1U ustala się przeznaczenie:

- 1) obiekty hotelowe;
- 2) obiekty kongresowe i konferencyjne;
- 3) gastronomia;
- 4) rozrywka;
- 5) biura;
- 6) obiekty upowszechniania kultury;
- 7) wystawy i ekspozycje;
- 8) edukacja;
- 9) obiekty opieki nad dzieckiem;
- 10) pracownie artystyczne;
- 11) obiekty kształcenia dodatkowego;
- 12) infrastruktura drogowa;
- 13) skwery;
- 14) obiekty infrastruktury technicznej.

2. Na terenie, o którym mowa w ust. 1, obowiązują następujące ustalenia dotyczące ukształtowania zabudowy i zagospodarowania terenu:

- 1) wymiar pionowy budynku, mierzony od poziomu terenu przy budynku do najwyższego punktu pokrycia dachu, nie może być większy niż 20 m;
- 2) liczba kondygnacji nadziemnych nie może być większa niż 4;
- 3) udział powierzchni zabudowy w powierzchni działki budowlanej nie może być większy niż 50%;
- 4) wartość wskaźnika intensywności zabudowy może być równa lub większa od 0, przy czym nie może być większa niż 2,5;
- 5) powierzchnia terenu biologicznie czynnego musi stanowić co najmniej 30% powierzchni działki budowlanej, przy czym co najmniej 75% powierzchni terenu biologicznie czynnego musi stanowić powierzchnia terenu z nawierzchnią ziemną urządzoną w sposób zapewniający naturalną wegetację lub wody powierzchniowe;

- 6) dla przeznaczeń obiekty hotelowe, edukacja, obiekty opieki nad dzieckiem obowiązuje stosowanie rozwiązań technicznych w budynkach, które zapewniają w nich właściwe warunki akustyczne;
- 7) w wydzieleniu wewnętrznym (A) obowiązuje ciąg pieszy łączący teren 2KDD z ulicą Mikołaja Kopernika.

3. Dojazd do terenu, o którym mowa w ust. 1, dopuszcza się wyłącznie od terenów 2KDD, 3KDD i od ulicy Mikołaja Kopernika.

§ 42. 1. Dla terenu oznaczonego na rysunku planu symbolem 2U ustala się przeznaczenie:

- 1) edukacja;
- 2) obiekty opieki nad dzieckiem;
- 3) biura;
- 4) obiekty kształcenia dodatkowego;
- 5) poradnie medyczne;
- 6) terenowe urządzenia sportowe;
- 7) skwery;
- 8) infrastruktura drogowa;
- 9) obiekty infrastruktury technicznej.

2. Na terenie, o którym mowa w ust. 1, obowiązują następujące ustalenia dotyczące ukształtowania zabudowy i zagospodarowania terenu:

- 1) liczba kondygnacji nadziemnych nie może być większa niż 2;
- 2) wymiar pionowy budynku, mierzony od poziomu terenu przy budynku do najwyższego punktu pokrycia dachu, nie może być większy niż 8 m;
- 3) udział powierzchni zabudowy w powierzchni działki budowlanej nie może być większy niż 50%;
- 4) wartość wskaźnika intensywności zabudowy może być równa lub większa od 0, przy czym nie może być większa niż 1,5;
- 5) powierzchnia terenu biologicznie czynnego musi stanowić co najmniej 40% powierzchni działki budowlanej, przy czym co najmniej 70% powierzchni terenu biologicznie czynnego musi stanowić powierzchnia terenu z nawierzchnią ziemną urządzoną w sposób zapewniający naturalną roślinność lub wody powierzchniowe;
- 6) dla przeznaczeń edukacja i obiekty opieki nad dzieckiem obowiązuje stosowanie rozwiązań technicznych w budynkach, które zapewniają w nich właściwe warunki akustyczne;
- 7) parkingi terenowe otwarte dopuszcza się wyłącznie w wydzieleniu wewnętrznym (A);
- 8) nie obowiązują ustalenia dotyczące parkowania pojazdów samochodowych w §12 ust. 2 pkt 2.

3. Dojazd do terenu, o którym mowa w ust. 1, dopuszcza się wyłącznie od terenu:

- 1) 4KDD;
- 2) 4KDD poprzez wydzielenie wewnętrzne (A) na terenie 3MW;
- 3) 4KDD poprzez wydzielenie wewnętrzne (A) na terenie 4MN-MW.

§ 43. 1. Dla terenu oznaczonego na rysunku planu symbolem 1ZP ustala się przeznaczenie:

- 1) zielen parkowa;
- 2) skwery;
- 3) ciągi piesze;

- 4) ciągi pieszo-rowerowe;
- 5) obiekty infrastruktury technicznej.

2. Na terenie, o którym mowa w ust. 1, obowiązują następujące ustalenia dotyczące ukształtowania zabudowy i zagospodarowania terenu:

- 1) w wydzieleniu wewnętrznym (A) dopuszcza się dojazd do terenu 1MN-U;
- 2) w wydzieleniu wewnętrznym (B) dopuszcza się dojazd do terenu 15MN;
- 3) obowiązuje powiązanie ciągiem pieszo-rowerowym terenu 1KDPR z terenem 3KDW oraz terenem 1KDZ;
- 4) powierzchnia terenu biologicznie czynnego musi stanowić co najmniej 80% powierzchni działki budowlanej, przy czym co najmniej 70% powierzchni terenu biologicznie czynnego musi stanowić powierzchnia terenu z nawierzchnią ziemną urządzoną w sposób zapewniający naturalną wegetację lub wody powierzchniowe;
- 5) obejmuje się ochroną historyczną kompozycję zieleni.

§ 44. 2. Dla terenu oznaczonego na rysunku planu symbolem 1KDZ ustala się przeznaczenie – ulice.

3. Na terenie, o którym mowa w ust. 1, obowiązują następujące ustalenia dotyczące zagospodarowania terenu:

- 1) obowiązuje ulica klasy zbiorczej;
- 2) szerokość ulicy w liniach rozgraniczających zgodnie z rysunkiem planu, przy czym w miejscu wskazanym na rysunku planu obowiązuje szerokość w liniach rozgraniczających 45 m;
- 3) obowiązują obustronne chodniki;
- 4) obowiązuje zachowanie i uzupełnienie szpaleru drzew na odcinku wskazanym na rysunku planu;
- 5) obowiązuje torowisko tramwajowe;
- 6) obowiązuje ścieżka rowerowa.

§ 45. 1. Dla terenu oznaczonego na rysunku planu symbolem 1KDL ustala się przeznaczenie – ulice.

2. Na terenie, o którym mowa w ust. 1, obowiązują następujące ustalenia dotyczące zagospodarowania terenu:

- 1) obowiązuje ulica klasy lokalnej;
- 2) szerokość ulicy w liniach rozgraniczających zgodnie z rysunkiem planu, przy czym w miejscu wskazanym na rysunku planu obowiązuje szerokość w liniach rozgraniczających 13,5 m;
- 3) obowiązuje co najmniej jednostronny chodnik;
- 4) obowiązuje trasa rowerowa.

§ 46. 1. Dla terenów oznaczonych na rysunku planu symbolami 1KDD, 2KDD, 4KDD ustala się przeznaczenie – ulice.

2. Na terenach, o których mowa w ust. 1, obowiązują następujące ustalenia dotyczące zagospodarowania terenu:

- 1) obowiązuje ulica klasy dojazdowej;
- 2) szerokości ulic w liniach rozgraniczających zgodnie z rysunkiem planu, przy czym:
 - a) dla terenu 1KDD w miejscu wskazanym na rysunku planu obowiązuje szerokość w liniach rozgraniczających 8 m,

- b) dla terenu 2KDD w miejscu wskazanym na rysunku planu obowiązuje szerokość w liniach rozgraniczających 8 m,
- c) dla terenu 4KDD w miejscu wskazanym na rysunku planu obowiązuje szerokość w liniach rozgraniczających 10 m;
- 3) dla terenu 1KDD obowiązuje zachowanie i uzupełnienie szpaleru drzew na odcinku wskazanym na rysunku planu.

§ 47. 1. Dla terenu oznaczonego na rysunku planu symbolem 3KDD ustala się przeznaczenie – ulice.

2. Na terenie, o którym mowa w ust. 1, obowiązują następujące ustalenia dotyczące zagospodarowania terenu:

- 1) obowiązuje ulica klasy dojazdowej;
- 2) obowiązuje co najmniej jednostronny chodnik;
- 3) obowiązuje zachowanie drzewa w miejscu wskazanym na rysunku planu;
- 4) szerokość ulicy w liniach rozgraniczających zgodnie z rysunkiem planu, przy czym w miejscu wskazanym na rysunku planu obowiązuje szerokość w liniach rozgraniczających 14 m.

§ 48. 1. Dla terenów oznaczonych na rysunku planu symbolami 1KDW, 2KDW, 3KDW, 4KDW ustala się przeznaczenie – drogi wewnętrzne.

3. Na terenach, o których mowa w ust. 1, obowiązują szerokości ulic w liniach rozgraniczających zgodnie z rysunkiem planu, przy czym:

- 1) dla terenu 1KDW w miejscu wskazanym na rysunku planu obowiązuje szerokość w liniach rozgraniczających 3,5 m,
- 2) dla terenu 2KDW w miejscu wskazanym na rysunku planu obowiązuje szerokość w liniach rozgraniczających 2,5 m,
- 3) dla terenu 3KDW w miejscu wskazanym na rysunku planu obowiązuje szerokość w liniach rozgraniczających 8 m;
- 4) dla terenu 4KDW w miejscu wskazanym na rysunku planu obowiązuje szerokość w liniach rozgraniczających 4 m.

§ 49. 1. Dla terenu oznaczonego na rysunku planu symbolem 1KDPR ustala się przeznaczenie:

- 1) ciąg pieszo-rowerowy;
- 2) drogi wewnętrzne.

2. Na terenie, o którym mowa w ust. 1, drogi wewnętrzne dopuszcza się:

- 1) wyłącznie w wydzieleniu wewnętrznym (A);
- 2) o szerokości pasa drogowego nie mniejszej niż 5 m.

Rozdział 4

Przepisy końcowe

§ 50. Tracą moc uchwały:

- 1) Nr VI/121/07 Rady Miejskiej Wrocławia z dnia 15 marca 2007 r. w sprawie uchwalenia miejscowego planu zagospodarowania przestrzennego części Dąbia we Wrocławiu (Dz. Urz. Woj. Doln. z 2007 r. Nr 139, poz. 1815 oraz z 2016 r. poz. 4803) na obszarze objętym planem;

2) Nr XX/1672/04 Rady Miejskiej Wrocławia z dnia 19 lutego 2004 r. w sprawie uchwalenia miejscowego planu zagospodarowania przestrzennego w rejonie Parku Szczytnickiego i Ogrodu Zoologicznego we Wrocławiu (Dz. Urz. Woj. Doln. z 2004 r. Nr 129, poz. 2221, z 2008 r. Nr 214 poz. 2395, z 2010 r. Nr 15 poz. 225, z 2011 r. Nr 103 poz. 1649, z 2014 r. poz. 4446 oraz z 2015 r. poz. 3207) na obszarze objętym planem.

§ 51. Wykonanie uchwały powierza się Prezydentowi Wrocławia.


§ 52. Uchwała wchodzi w życie po upływie 14 dni od dnia ogłoszenia w Dzienniku Urzędowym Województwa Dolnośląskiego.

**Przewodniczący
Rady Miejskiej Wrocławia**

MIEJSCOWY PLAN ZAGOSPODAROWANIA PRZESTRZENNEGO OBSZARU POŁOŻONEGO W REJONIE ULIC: MIKOŁAJA KOPERNIKA, EDWARDA DEMBOWSKIEGO, TRAMWAJOWEJ I ZYGMUNTA WRÓBLEWSKIEGO WE WROCŁAWIU


ZAŁĄCZNIK NR 1 - RYSUNEK PLANU

WYRYS ZE STUDIUM UWARUNKOWAŃ I KIERUNKÓW
ZAGOSPODAROWANIA PRZESTRZENNEGO WROCŁAWIA
przyjętego uchwałą Nr L/1177/18 Rady Miejskiej Wrocławia
z dnia 11 stycznia 2018 r.

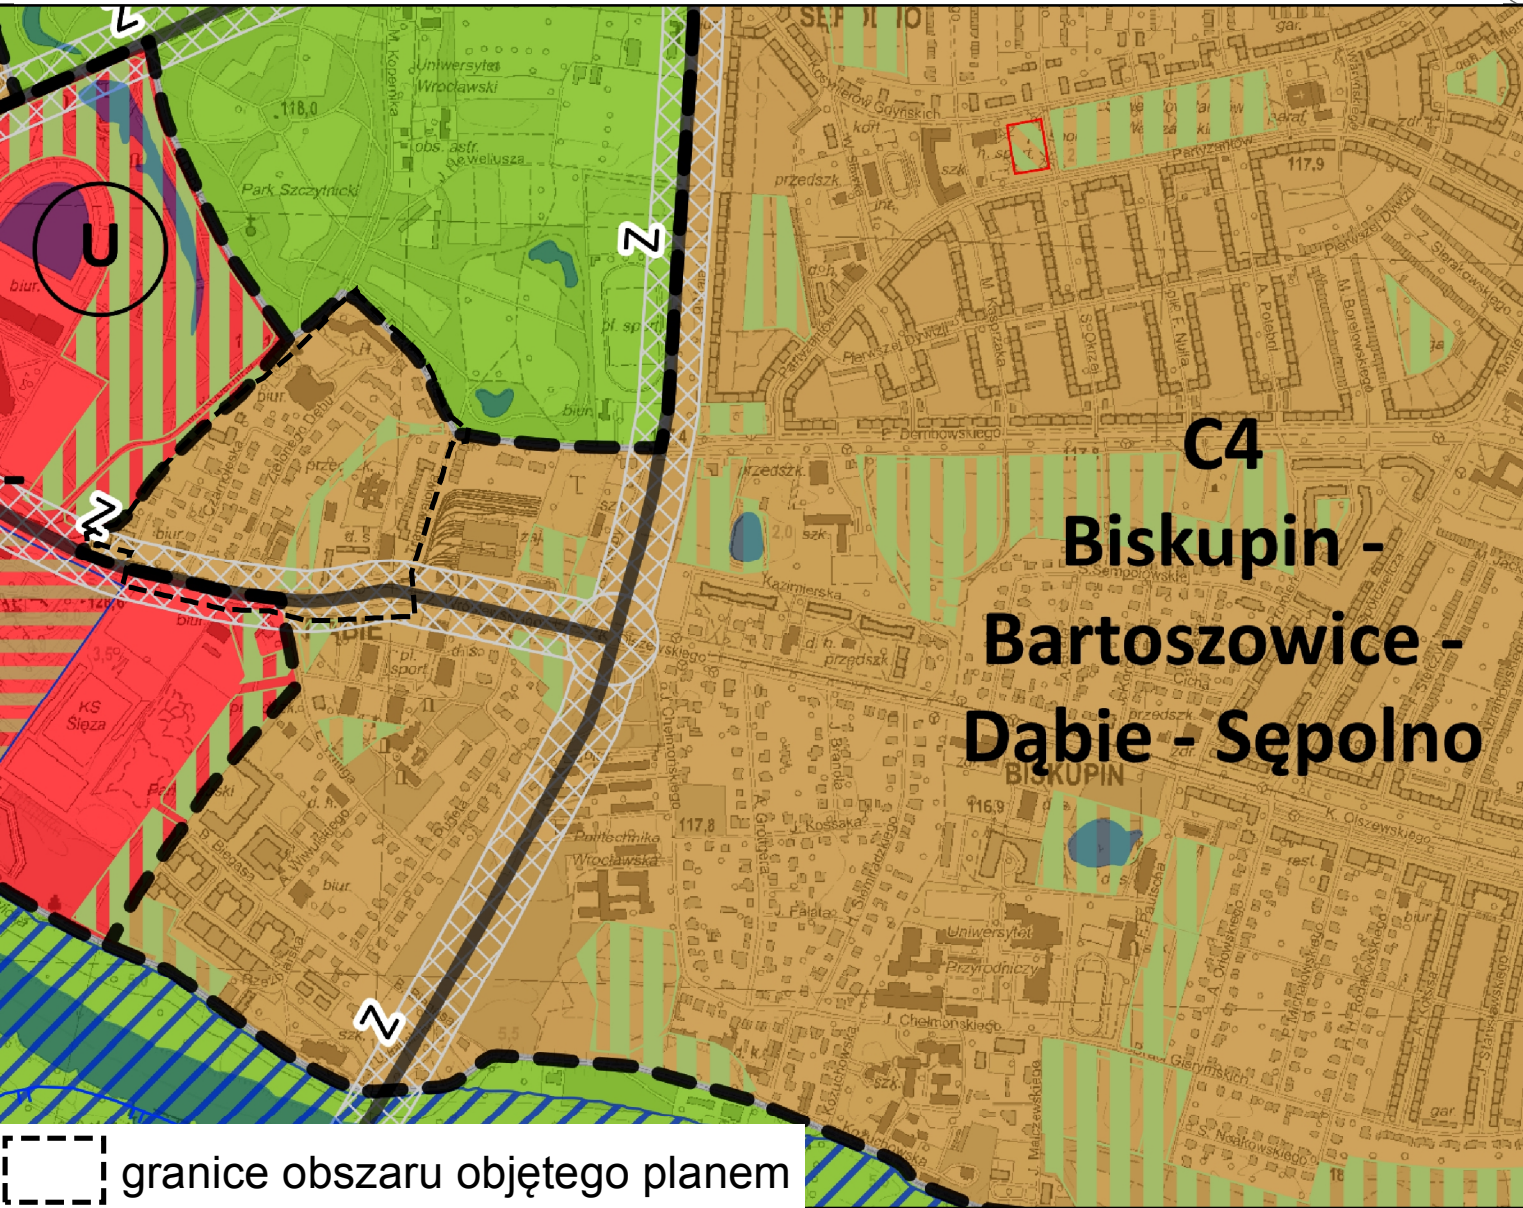

LEGENDA

- granicę obszaru objętego planem tożsamość z granicą strefy ochrony konserwatorskiej, granicą terenu rozmieszczenia inwestycji celu publicznego o znaczeniu lokalnym, granicą obszaru rehabilitacji istniejącej zabudowy i infrastruktury technicznej, granicą obszaru wymagającego przekształceń
- linia rozgraniczająca tereny
- 1MN**
symbol terenu
0,24 ha
powierzchnia terenu
- granicę wydzielenia wewnętrznego
- (A)**
symbol wydzielenia wewnętrznego
- miejsce wskazania szerokości
- obowiązująca linia zabudowy
- nieprzekraczalna linia zabudowy
- miejsce zmiany rodzaju linii zabudowy
- symbol linii zabudowy
- MN**
teren zabudowy mieszkaniowej jednorodzinnej
- MN-MW**
teren zabudowy mieszkaniowej jednorodzinnej i wielorodzinnej
- MN-U**
teren zabudowy mieszkaniowej jednorodzinnej i usług
- MW**
teren zabudowy mieszkaniowej wielorodzinnej
- MW-U**
teren zabudowy mieszkaniowej wielorodzinnej i usług
- U**
teren usług
- ZP**
teren zieleni parkowej
- KDZ**
teren ulic zbiorczych
- KDL**
teren ulic lokalnych
- KDD**
teren ulic dojazdowych
- KDW**
teren dróg wewnętrznych
- KDPR**
teren ciągów pieszo- rowerowych
- obiekt w rejestrze zabytków
- obiekt w ewidencji zabytków
- RZ**
granicę obszaru w rejestrze zabytków
- EZ**
granicę obszaru w ewidencji zabytków
- granicę strefy buforowej obiektu nr 1165 wpisanego na listę światowego dziedzictwa UNESCO
- szpaler drzew objęty ochroną
- pomnik przyrody
- drzewo do zachowania
- szpaler drzew
- obszar narażony na zalanie w przypadku całkowitego zniszczenia lub uszkodzenia wału przeciwpowodziowego

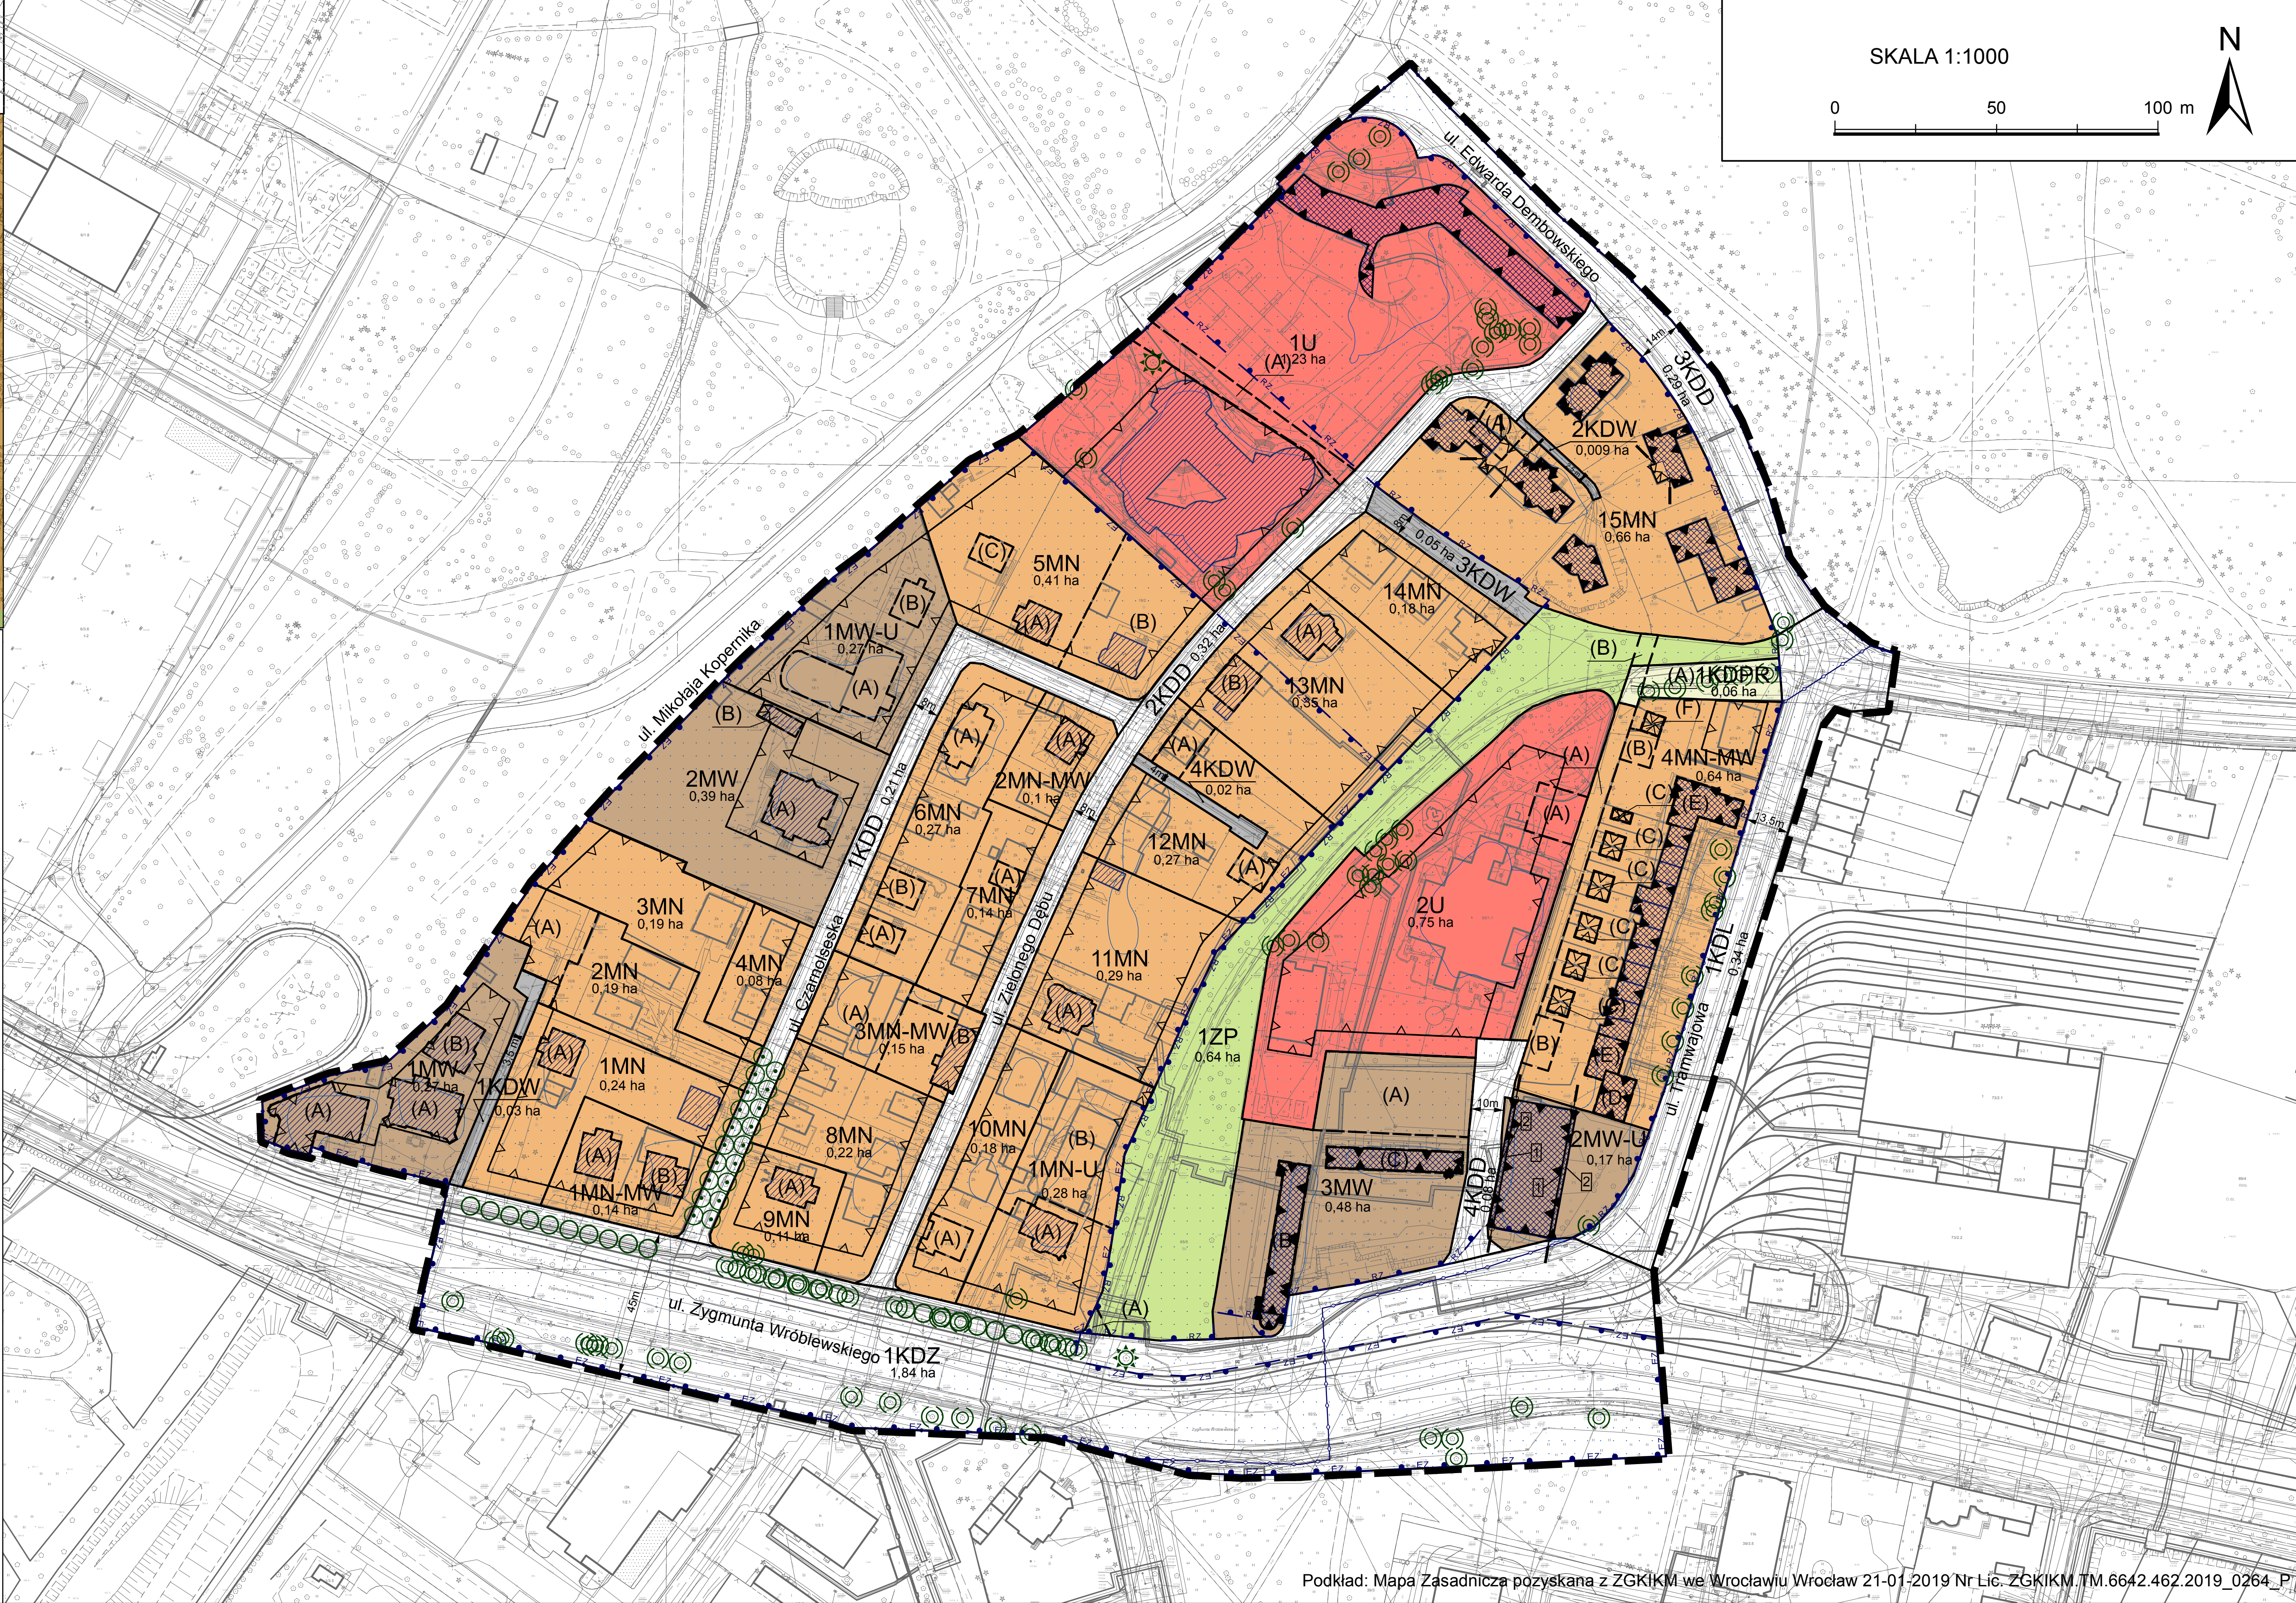

Podkład: Mapa Zasadnicza pozyskana z ZGKIKM we Wrocławiu Wrocław 21-01-2019 Nr Lic. ZGKIKM.TM.6642.462.2019_0264_P1

Załącznik nr 2
do uchwały Nr/19
Rady Miejskiej Wrocławia
z dnia2019 r.

**Stwierdzenie, że plan nie narusza ustaleń Studium uwarunkowań i kierunków zagospodarowania
przestrzennego Wrocławia**

Rada Miejska Wrocławia stwierdza, że miejscowy plan zagospodarowania przestrzennego obszaru położonego w rejonie ulic: Mikołaja Kopernika, Edwarda Dembowskiego, Tramwajowej i Zygmunta Wróblewskiego we Wrocławiu nie narusza ustaleń Studium uwarunkowań i kierunków zagospodarowania przestrzennego Wrocławia przyjętego uchwałą Nr L/1177/18 z dnia 11 stycznia 2018 roku (Biuletyn Urzędowy Rady Miejskiej Wrocławia z 2018 r. poz. 5).

Załącznik nr 3
do uchwały Nr/19
Rady Miejskiej Wrocławia
z dnia2019 r.

Rozstrzygnięcie o sposobie rozpatrzenia uwag do projektu planu

Rada Miejska Wrocławia, po uprzednim rozpatrzeniu, nie uwzględnia następujących uwag do projektu miejscowego planu zagospodarowania przestrzennego obszaru położonego w rejonie ulic: Mikołaja Kopernika, Edwarda Dembowskiego, Tramwajowej i Zygmunta Wróblewskiego we Wrocławiu wniesionych przez:

- 1) osobę fizyczną pismem w dniu 20 września 2019 r. w zakresie dotyczącym:
 - a) likwidacji wydzielienia wewnętrznego (B) na działce nr 67/19, AM 4, Obręb Dąbie, zaznaczonego na załączniku kolorem czerwonym (wycinek planu) załącznik nr 1,
 - b) naniesienia na planie nowego wydzielienia wewnętrznego (B) działce nr 67/19, AM 4, Obręb Dąbie, zgodnie z załącznikiem nr 2 (plan sytuacyjny) w miejsce pola ze znakiem osoby niepełnosprawnej, zaznaczenie na załączniku nr 1 kolorem niebieskim;
- 2) Zarządcę Wspólnoty Mieszkaniowej przy ulicy Czarnoleskiej 8 we Wrocławiu:
 - a) pismem w dniu 30 sierpnia 2019 r. w sprawie interpretacji §38 ust. 2 pkt. 5 w odniesieniu do budynku przy ulicy Czarnoleskiej 8 i uwzględnienie, że obecnie budynek posiada 5 kondygnacji w tym jedną częściowo zagłębioną,
 - b) pismem w dniu 17 września 2019 r. w sprawie skorygowania planu miejscowego w zakresie ilości kondygnacji dla budynku zlokalizowanego pod adresem Czarnoleska 8 z dopuszczonych w projekcie planu 4 kondygnacji na 5.

Załącznik nr 4
do uchwały Nr...../19
Rady Miejskiej Wrocławia
z dnia 2019 r.

Rozstrzygnięcie o sposobie realizacji, zapisanych w planie, inwestycji z zakresu infrastruktury technicznej, które należą do zadań własnych gminy, oraz zasadach ich finansowania, zgodnie z przepisami o finansach publicznych

Inwestycje z zakresu infrastruktury technicznej, które należą do zadań własnych gminy będą finansowane z budżetu gminy, w tym ze środków pozyskiwanych z funduszy Unii Europejskiej, a także ze środków zewnętrznych.