


**MIEJSCOWY PLAN ZAGOSPODAROWANIA PRZESTRZENNEGO OBSZARU POŁOŻONEGO W REJONIE ULIC:
MIKOŁAJA KOPERNIKA, EDWARDA DEMBOWSKIEGO, TRAMWAJOWEJ I ZYGMUNTA WRÓBLEWSKIEGO
WE WROCŁAWIU**

ZAŁĄCZNIK NR 1 - RYSUNEK PLANU

WYRYS ZE STUDIUM UWARUNKOWAŃ I KIERUNKÓW
ZAGOSPODAROWANIA PRZESTRZENNEGO WROCŁAWIA
przyjętego uchwałą Nr L/1177/18 Rady Miejskiej Wrocławia
z dnia 11 stycznia 2018 r.

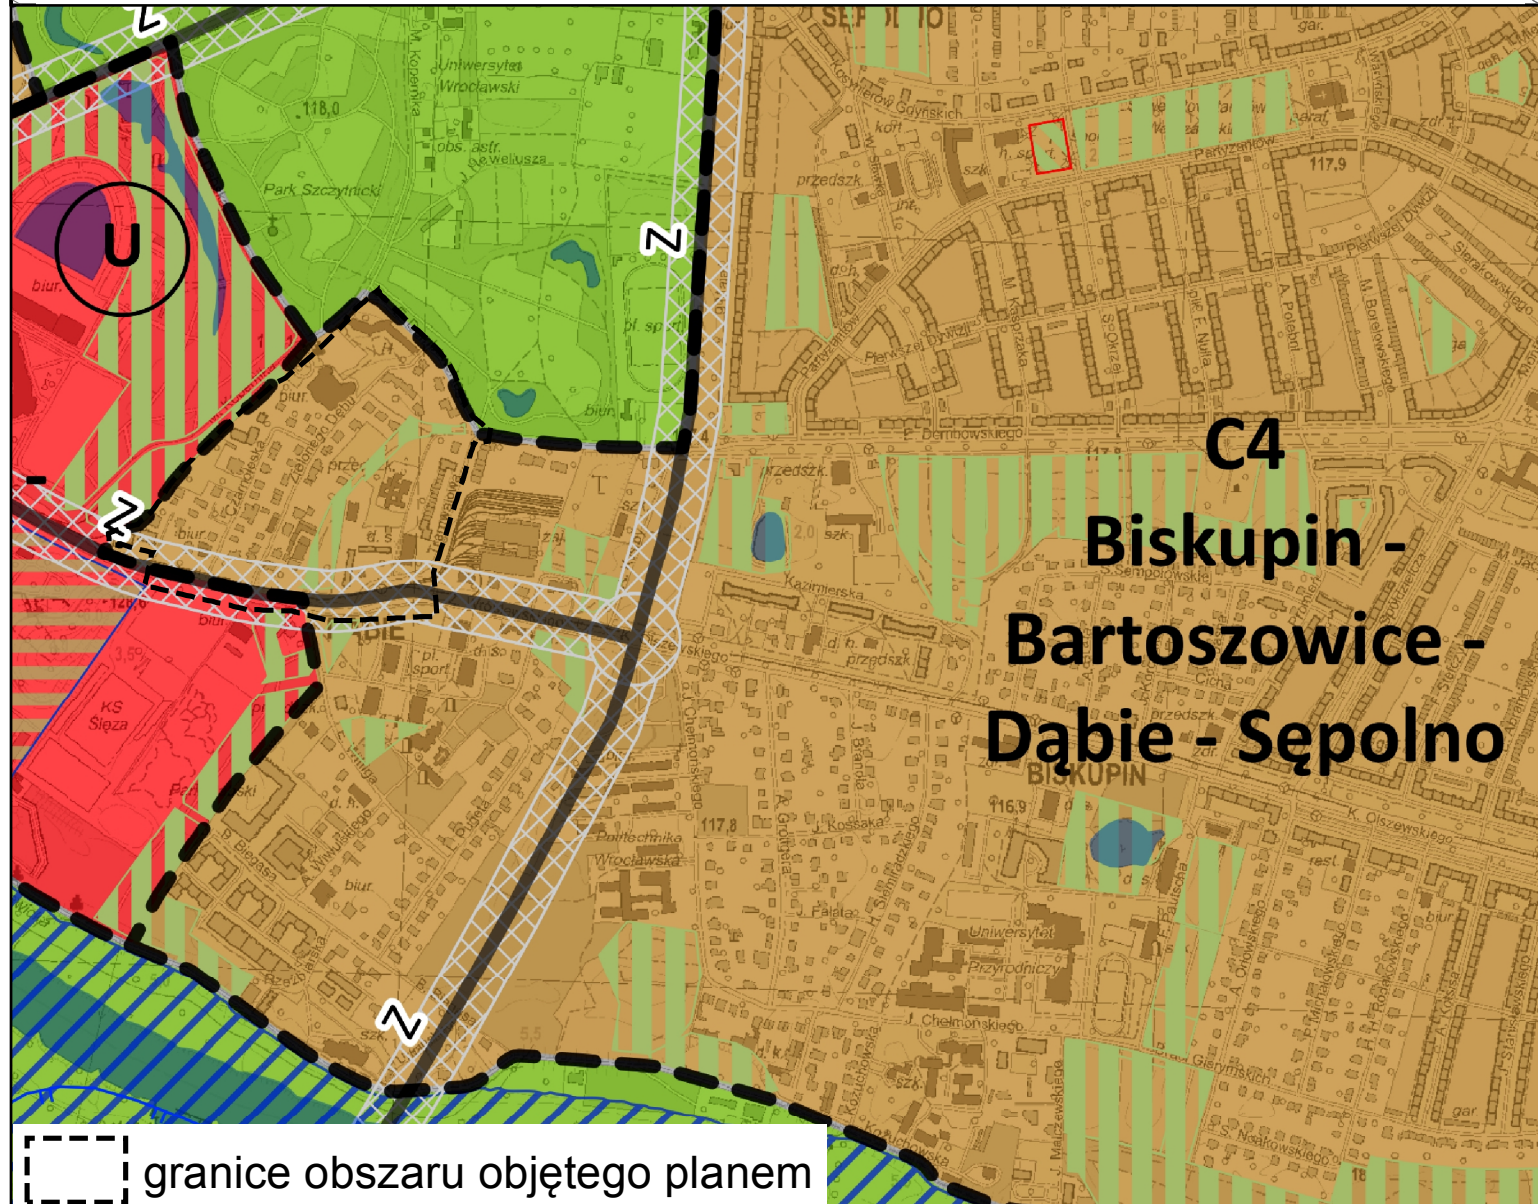

LEGENDA

granicą obszaru objętego planem tożsama z granicą strefy ochrony konserwatorskiej, granicą terenu rozmieszczenia inwestycji celu publicznego znaczeniu lokalnym, granicą obszaru rehabilitacji istniejącej zabudowy i infrastruktury technicznej, granicą obszaru wymagającego przekształceń

— linia rozgraniczająca tereny

1MN

0,24 ha powierzchnia terenu

— — — granica wydzielenia wewnętrznego

(A) symbol wydzielenia wewnętrznego

 miejsce wskazania s

obowiązująca linia zabudowy

 nieprzekraczalna linia zabudowy

miejsce zmiany rodzaju linii

1 symbol line: no symbol

MMI <https://www.merck.com/healthcare/medicines/immunology/monoclonal-antibodies/anti-cd20/obinutuzumab/obinutuzumab-injection/obinutuzumab-injection-100mg-100ml-solution-for-injection/obinutuzumab-injection-100mg-100ml-solution-for-injection-us.html>

MM1 MM2

.....

1. **1.1**

MW 6

U
U

ZP (teren zielni parkowej)

teren ulic zbieranych

KDL teren ulic lokalnych

KDD teren ulic dojazdowych

KDW	teren dróg wewnętrznych
-----	-------------------------

KDPR teren ciągów pieszo- rowerowych

 obiekt w rejestrze zabytków

 obiekt w ewidencji zabytków


 RZ granica obszaru w rejestrze zabytków

 granica obszaru w ewidencji zabytków

— granica strefy buforowej obiektu

 pomnik przyrody

 drzewo do zachowania

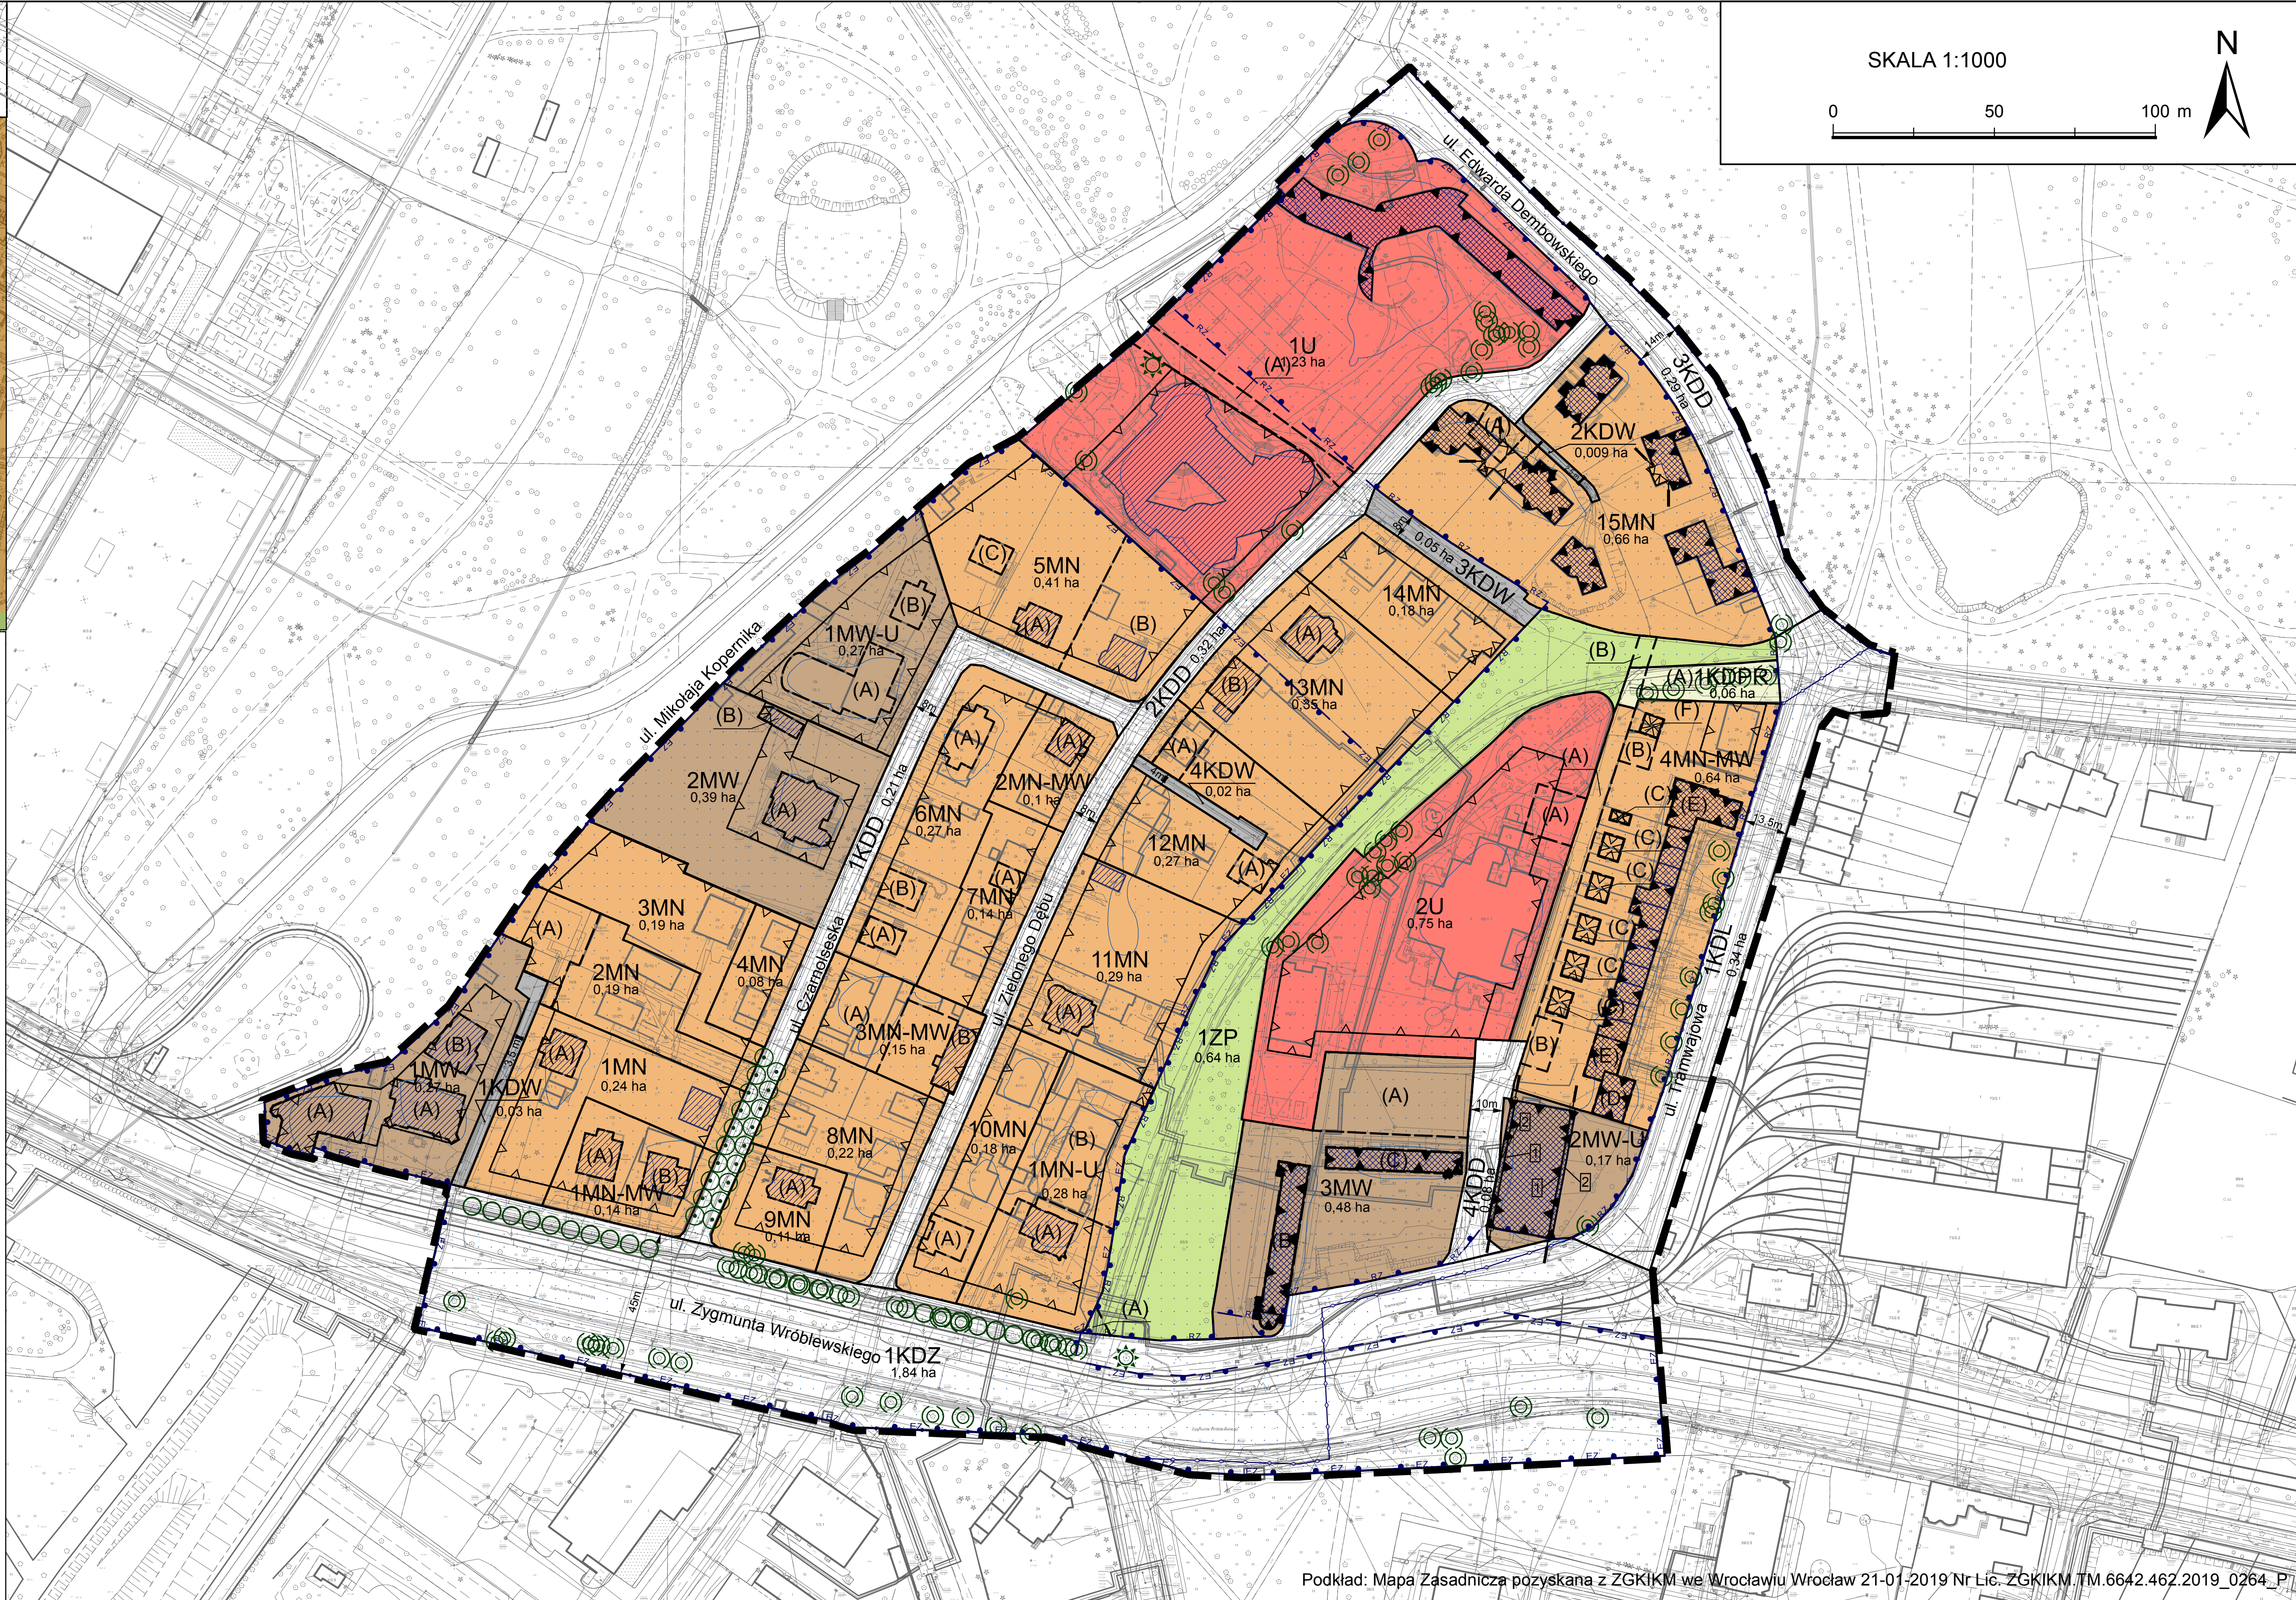 szpaler drzew

Podkład: Mapa Zasadnicza pozyskana z ZGKIKM we Wrocławiu Wrocław 21-01-2019 Nr Lic. ZGKIKM.TM.6642.462.2019 0264 P