
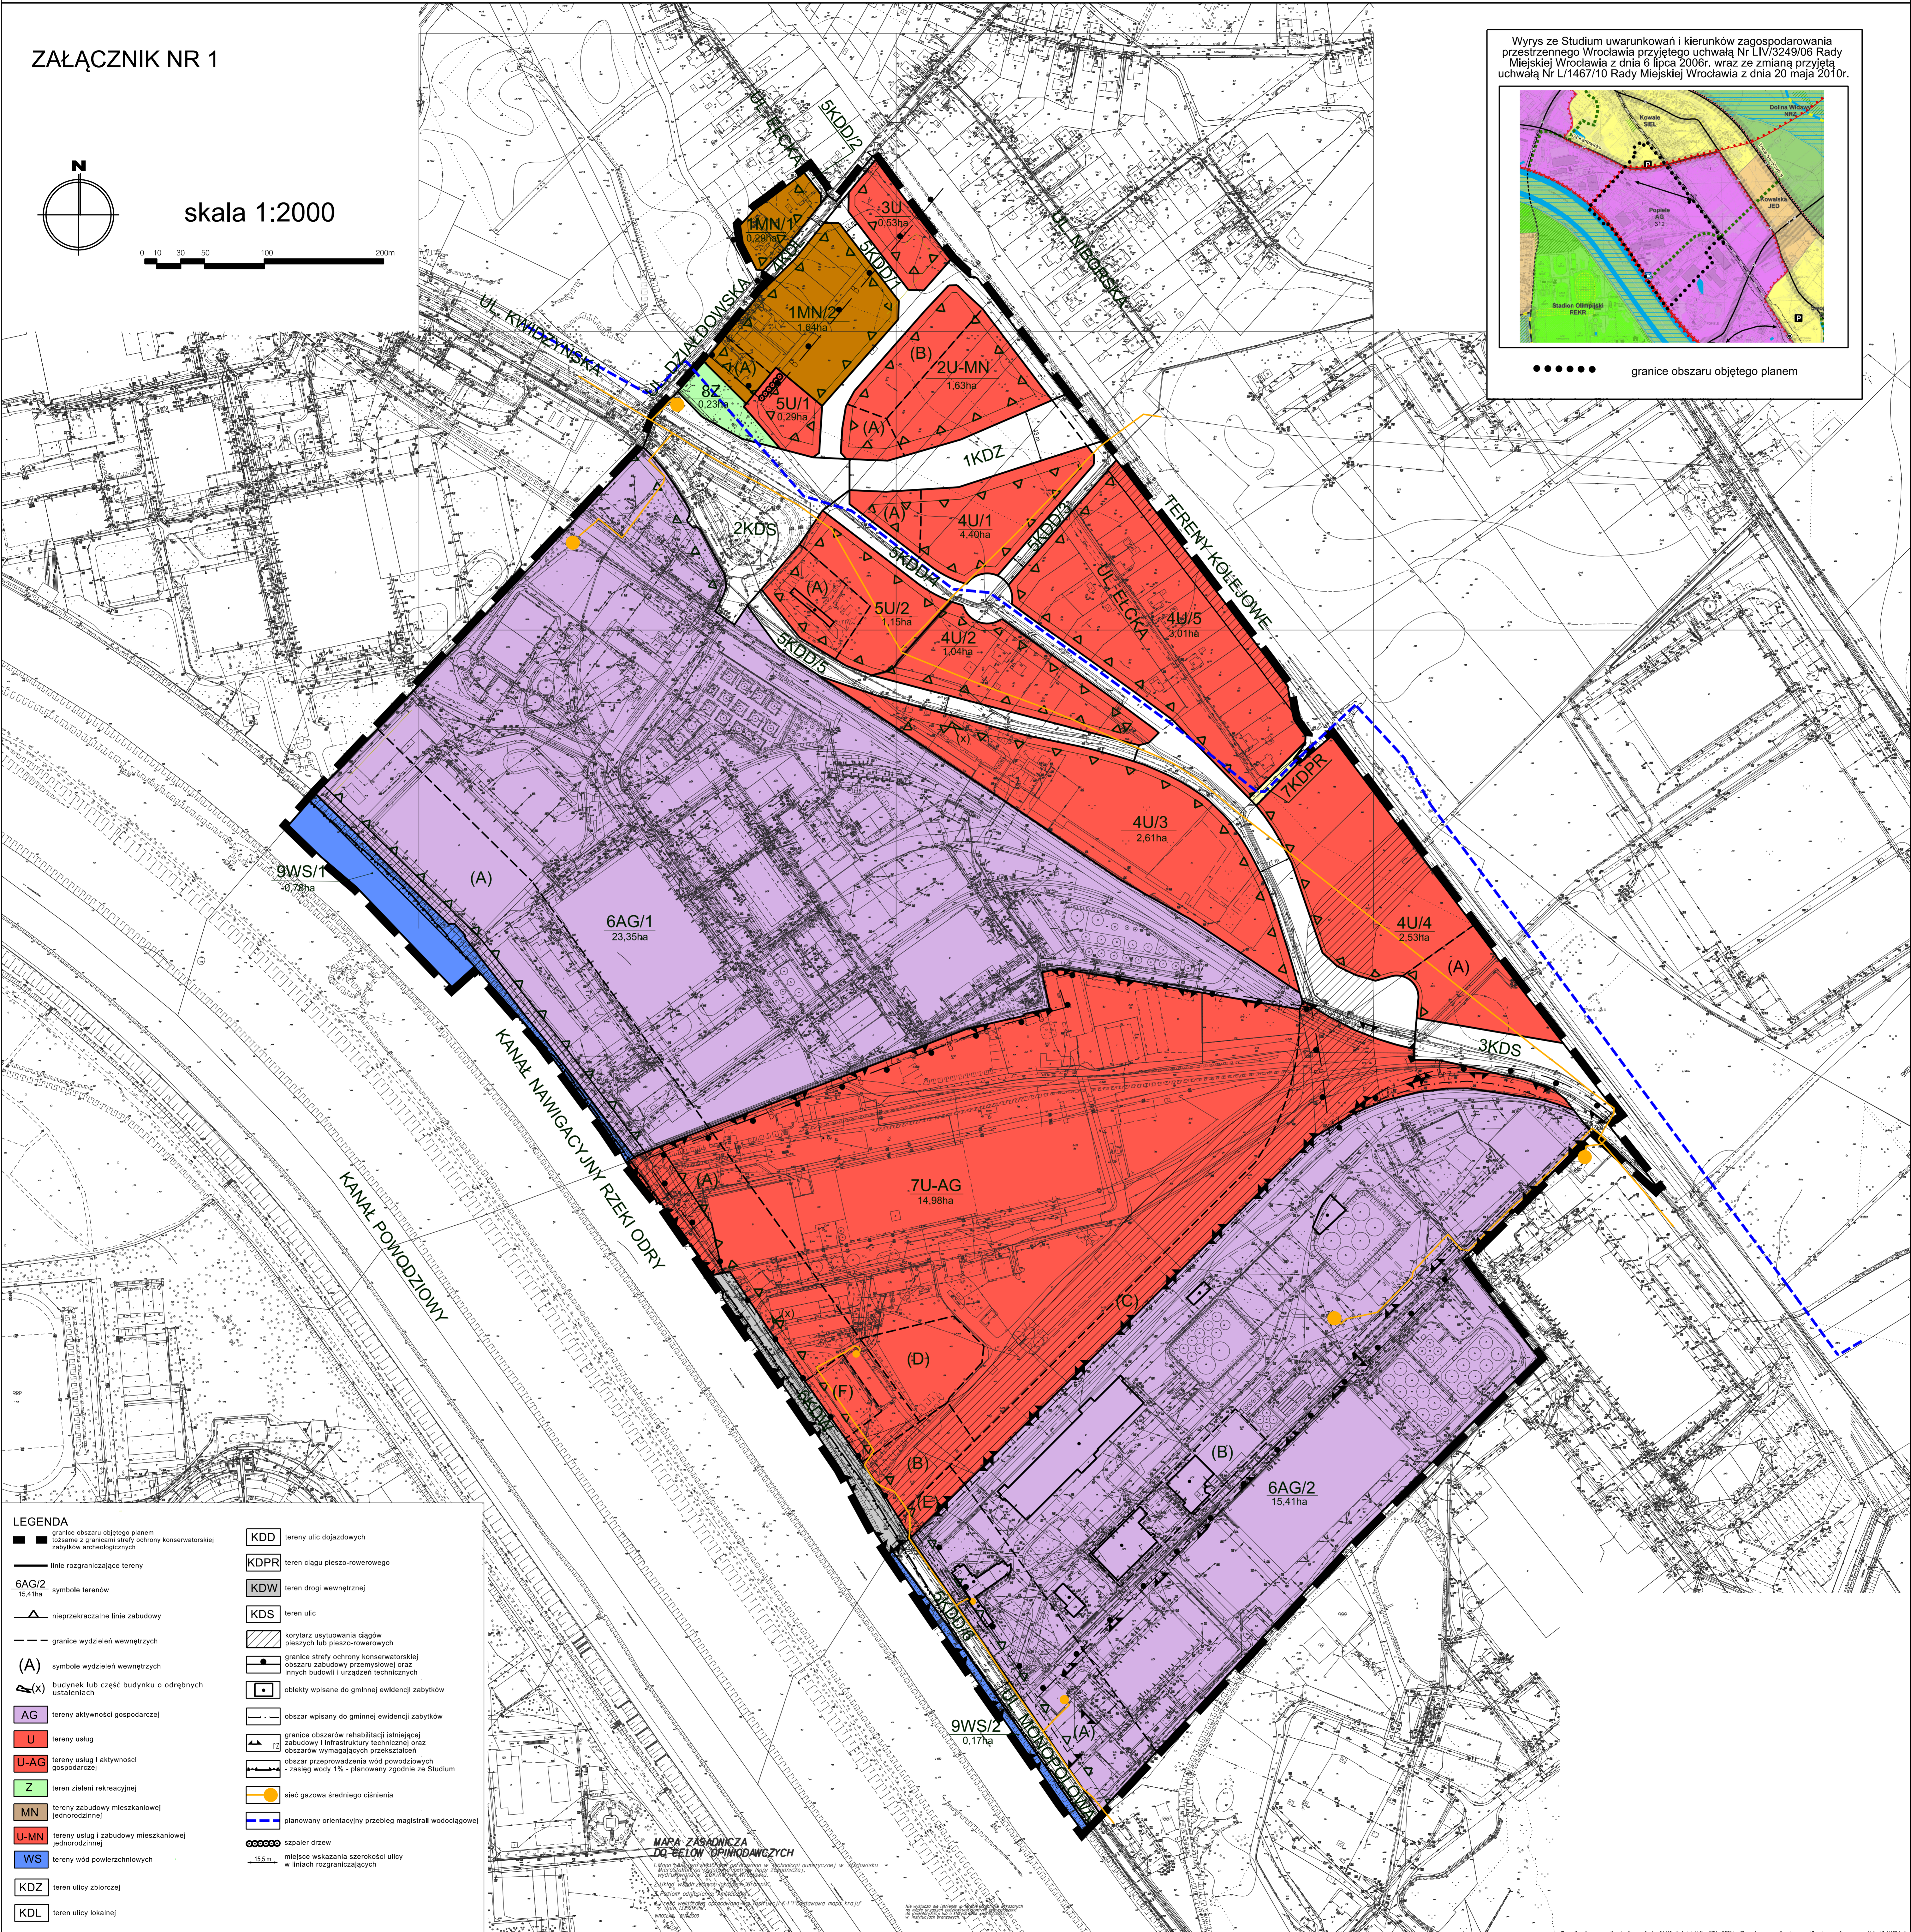


MIEJSCOWY PLAN ZAGOSPODAROWANIA PRZESTRZENNEGO OBSZARU POŁOŻONEGO W REJONIE ULICY KWIDZYŃSKIEJ WE WROCŁAWIU

ZAŁĄCZNIK NR 1

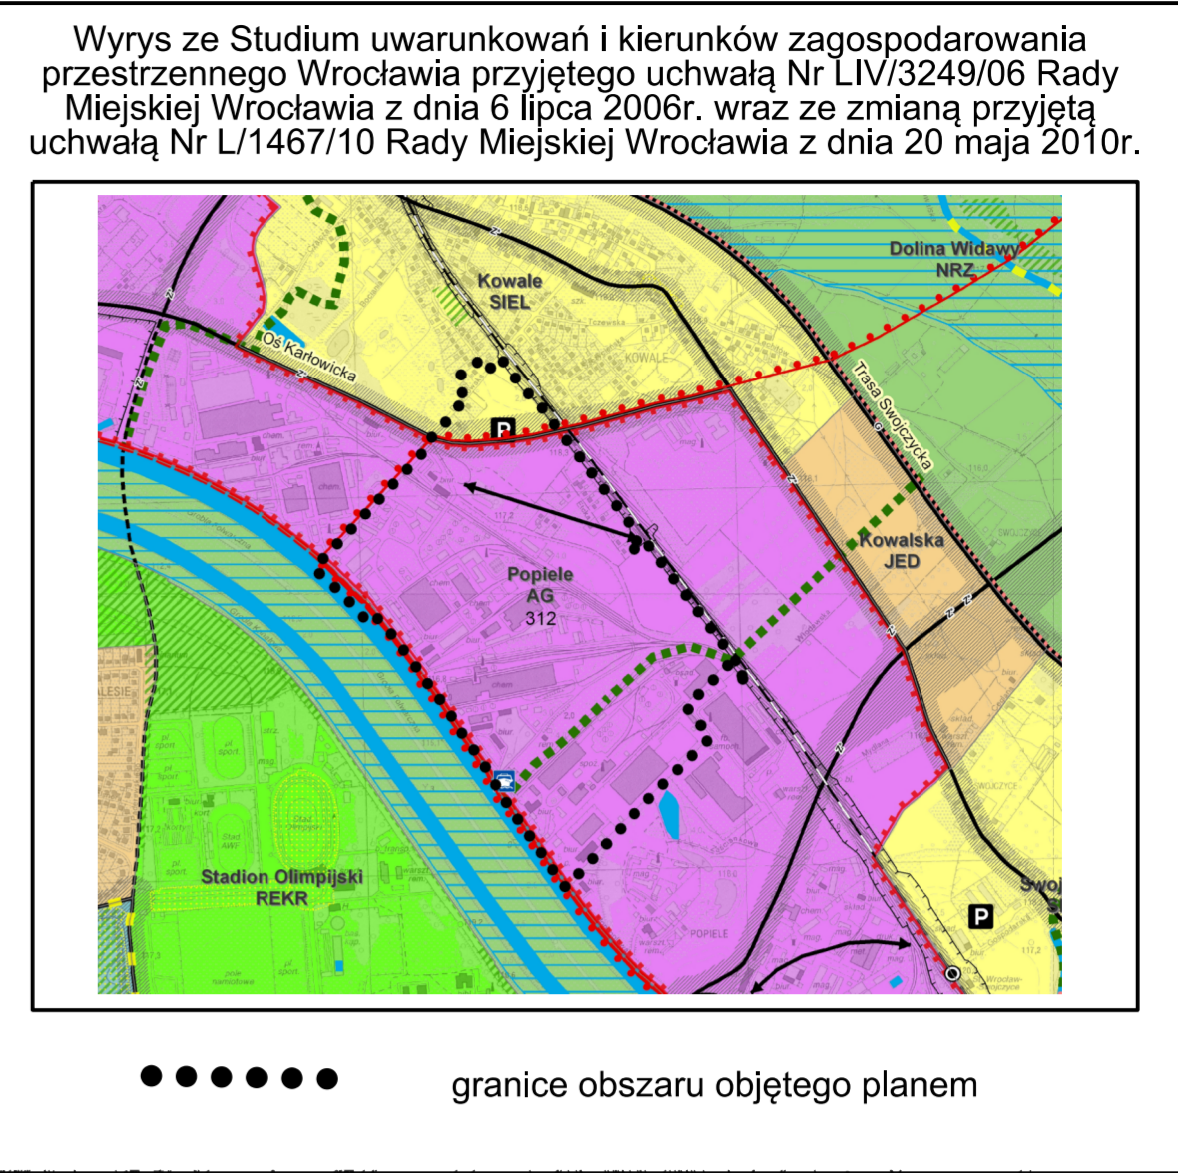

LEGENDA	KDD tereny ulic dojazdowych
granicę obszaru objętego planem	KDPR teren ciągu pieszo-rowerowego
linia rozgraniczająca tereny	KDW teren drogi wewnętrznej
6AG/2 15,41ha	KDS teren ulic
symbol terenu	korzystanie z terenów zielonych
nieprzekraczalna linia zabudowy	granicę strefy ochrony konserwatorskiej
granicę wydzielenia wewnętrznego	obszaru zabudowy przemysłowej oraz
(A) symbole wydzielenia wewnętrznego	innych budowli i urządzeń technicznych
budynki lub część budynku o odrębnych	obiekty wpisane do gminnej ewidencji zabytków
ustaleniach	obszar wpisany do gminnej ewidencji zabytków
AG tereny aktywności gospodarczej	granicę obszarów rehabilitacji istniejącej
U tereny usług	zabudowy i infrastruktury technicznej oraz
U-AG tereny usług i aktywności	obszarów wymagających przekształceń
gospodarczej	obszar przeprowadzenia wód powodziowych
Z teren zieleni rekreacyjnej	- zasięg wody 1% - planowany zgodnie ze Studium
MN tereny zabudowy mieszkaniowej	planowany orientacyjny przebieg magistrali wodociągowej
jednorodzinnej	szpalery drzew
U-MN tereny usług i zabudowy mieszkaniowej	mięjsce wskazania szerokości ulicy
jednorodzinnej	w liniach rozgraniczających
WS tereny wód powierzchniowych	
KDZ teren ulicy zbiorczej	
KDL teren ulicy lokalnej	