



MIEJSCOWY PLAN ZAGOSPODAROWANIA PRZESTRZENNEGO OBSZARU POŁOŻONEGO W REJONIE ULIC MIĘDZYLESKIEJ I GAZOWEJ WE WROCŁAWIU

ZAŁĄCZNIK NR 1 - RYSUNEK PLANU 680.1.PROJEKT

WYRYS ZE STUDIUM UWARUNKOWAŃ I KIERUNKÓW
ZAGOSPODAROWANIA PRZESTRZENNEGO WROCŁAWIA
przyjętego uchwałą Nr L/1177/18 Rady Miejskiej Wrocławia
z dnia 11 stycznia 2018 r.

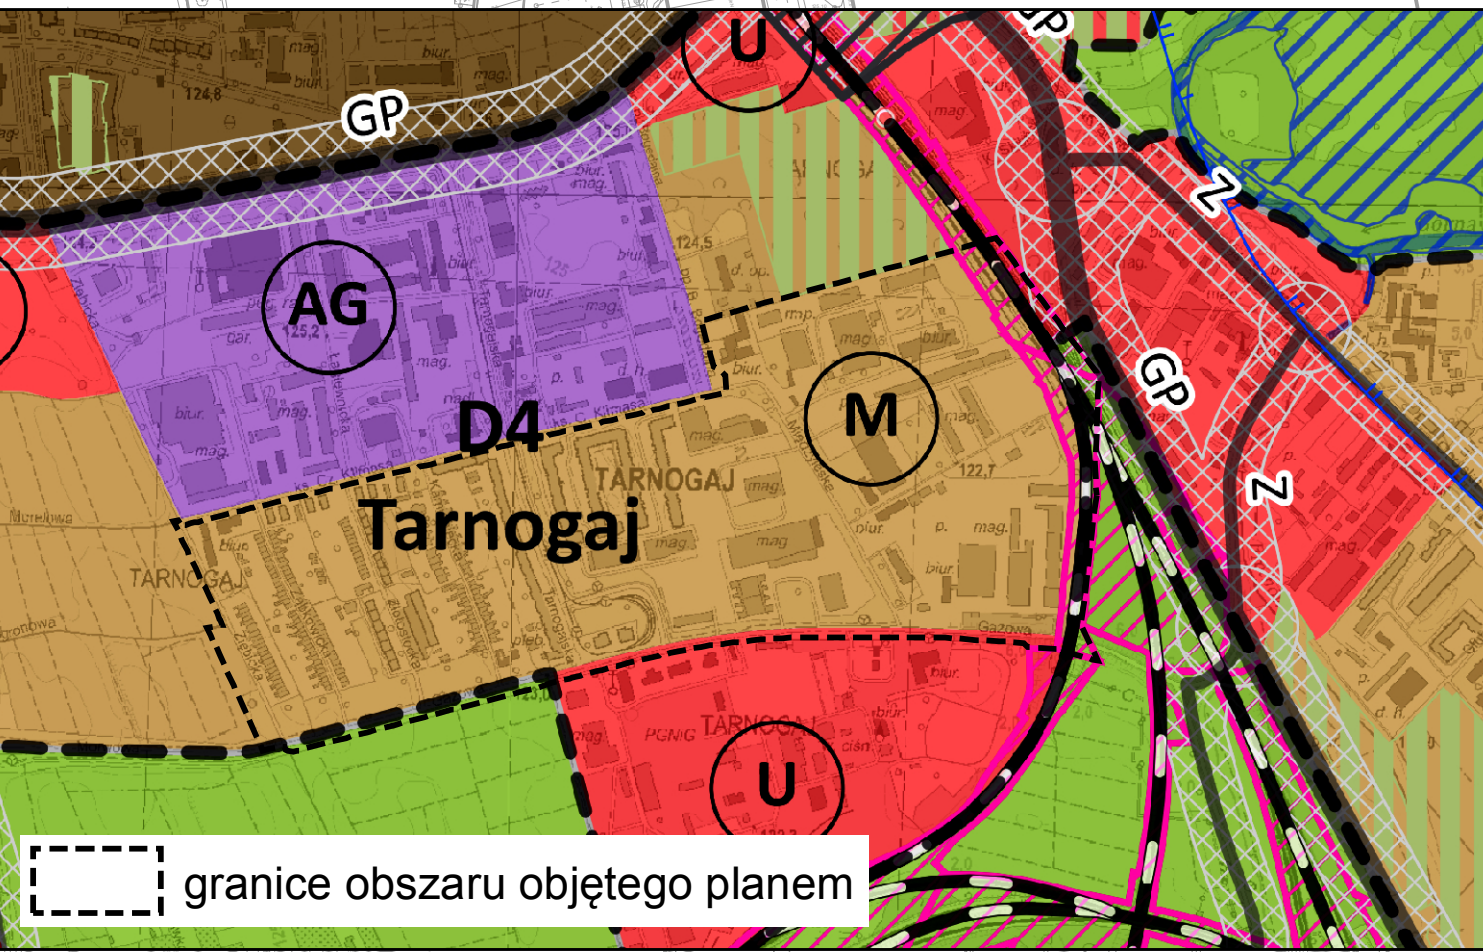

LEGENDA	
	granica obszaru objętego planem tożsama z granicą terenu rozmieszczenia inwestycji celu publicznego o znaczeniu lokalnym
	linia rozgraniczająca tereny
	granica wydzielenia wewnętrznego
	nieprzekraczalna linia zabudowy
	obowiązująca linia zabudowy
	obowiązująca ciągła linia zabudowy
	symbol linii zabudowy
	miejsce zmiany rodzaju linii zabudowy
	granica strefy ochrony konserwatorskiej
	obiekt w ewidencji zabytków
	granica obszaru w ewidencji zabytków
	granica stanowiska archeologicznego
	granica strefy ochrony stanowiska archeologicznego
	granica obszaru rehabilitacji istniejącej zabudowy i infrastruktury technicznej
	korytarz usytuowania przejścia, przejazdu bramowego
	szpaler drzew
	drzewo do zachowania
	strefa zieleni
	nawierzchnia do specjalnego opracowania
	dominanta
	obszar usytuowania dominanty
	korytarz usytuowania ciągu pieszo-rowerowego
	miejsce wskazania szerokości
	MN teren zabudowy mieszkaniowej jednorodzinnej
	MW teren zabudowy mieszkaniowej wielorodzinnej
	MW-U teren zabudowy mieszkaniowej wielorodzinnej i usług
	U teren usług
	UK teren usług kultury
	ZP teren zieleni parkowej
	Z teren zieleni
	KK teren infrastruktury kolejowej
	KDZ teren ulic zbiorczych
	KDL teren ulic lokalnych
	KDD teren ulic dojazdowych
	KDPR teren ciągów pieszo- rowerowych
	KDP teren ciągów pieszych
	KDT teren pętli transportu publicznego - tramwajowe
	KDW teren dróg wewnętrznych
	KDWPL teren placów wewnętrznych

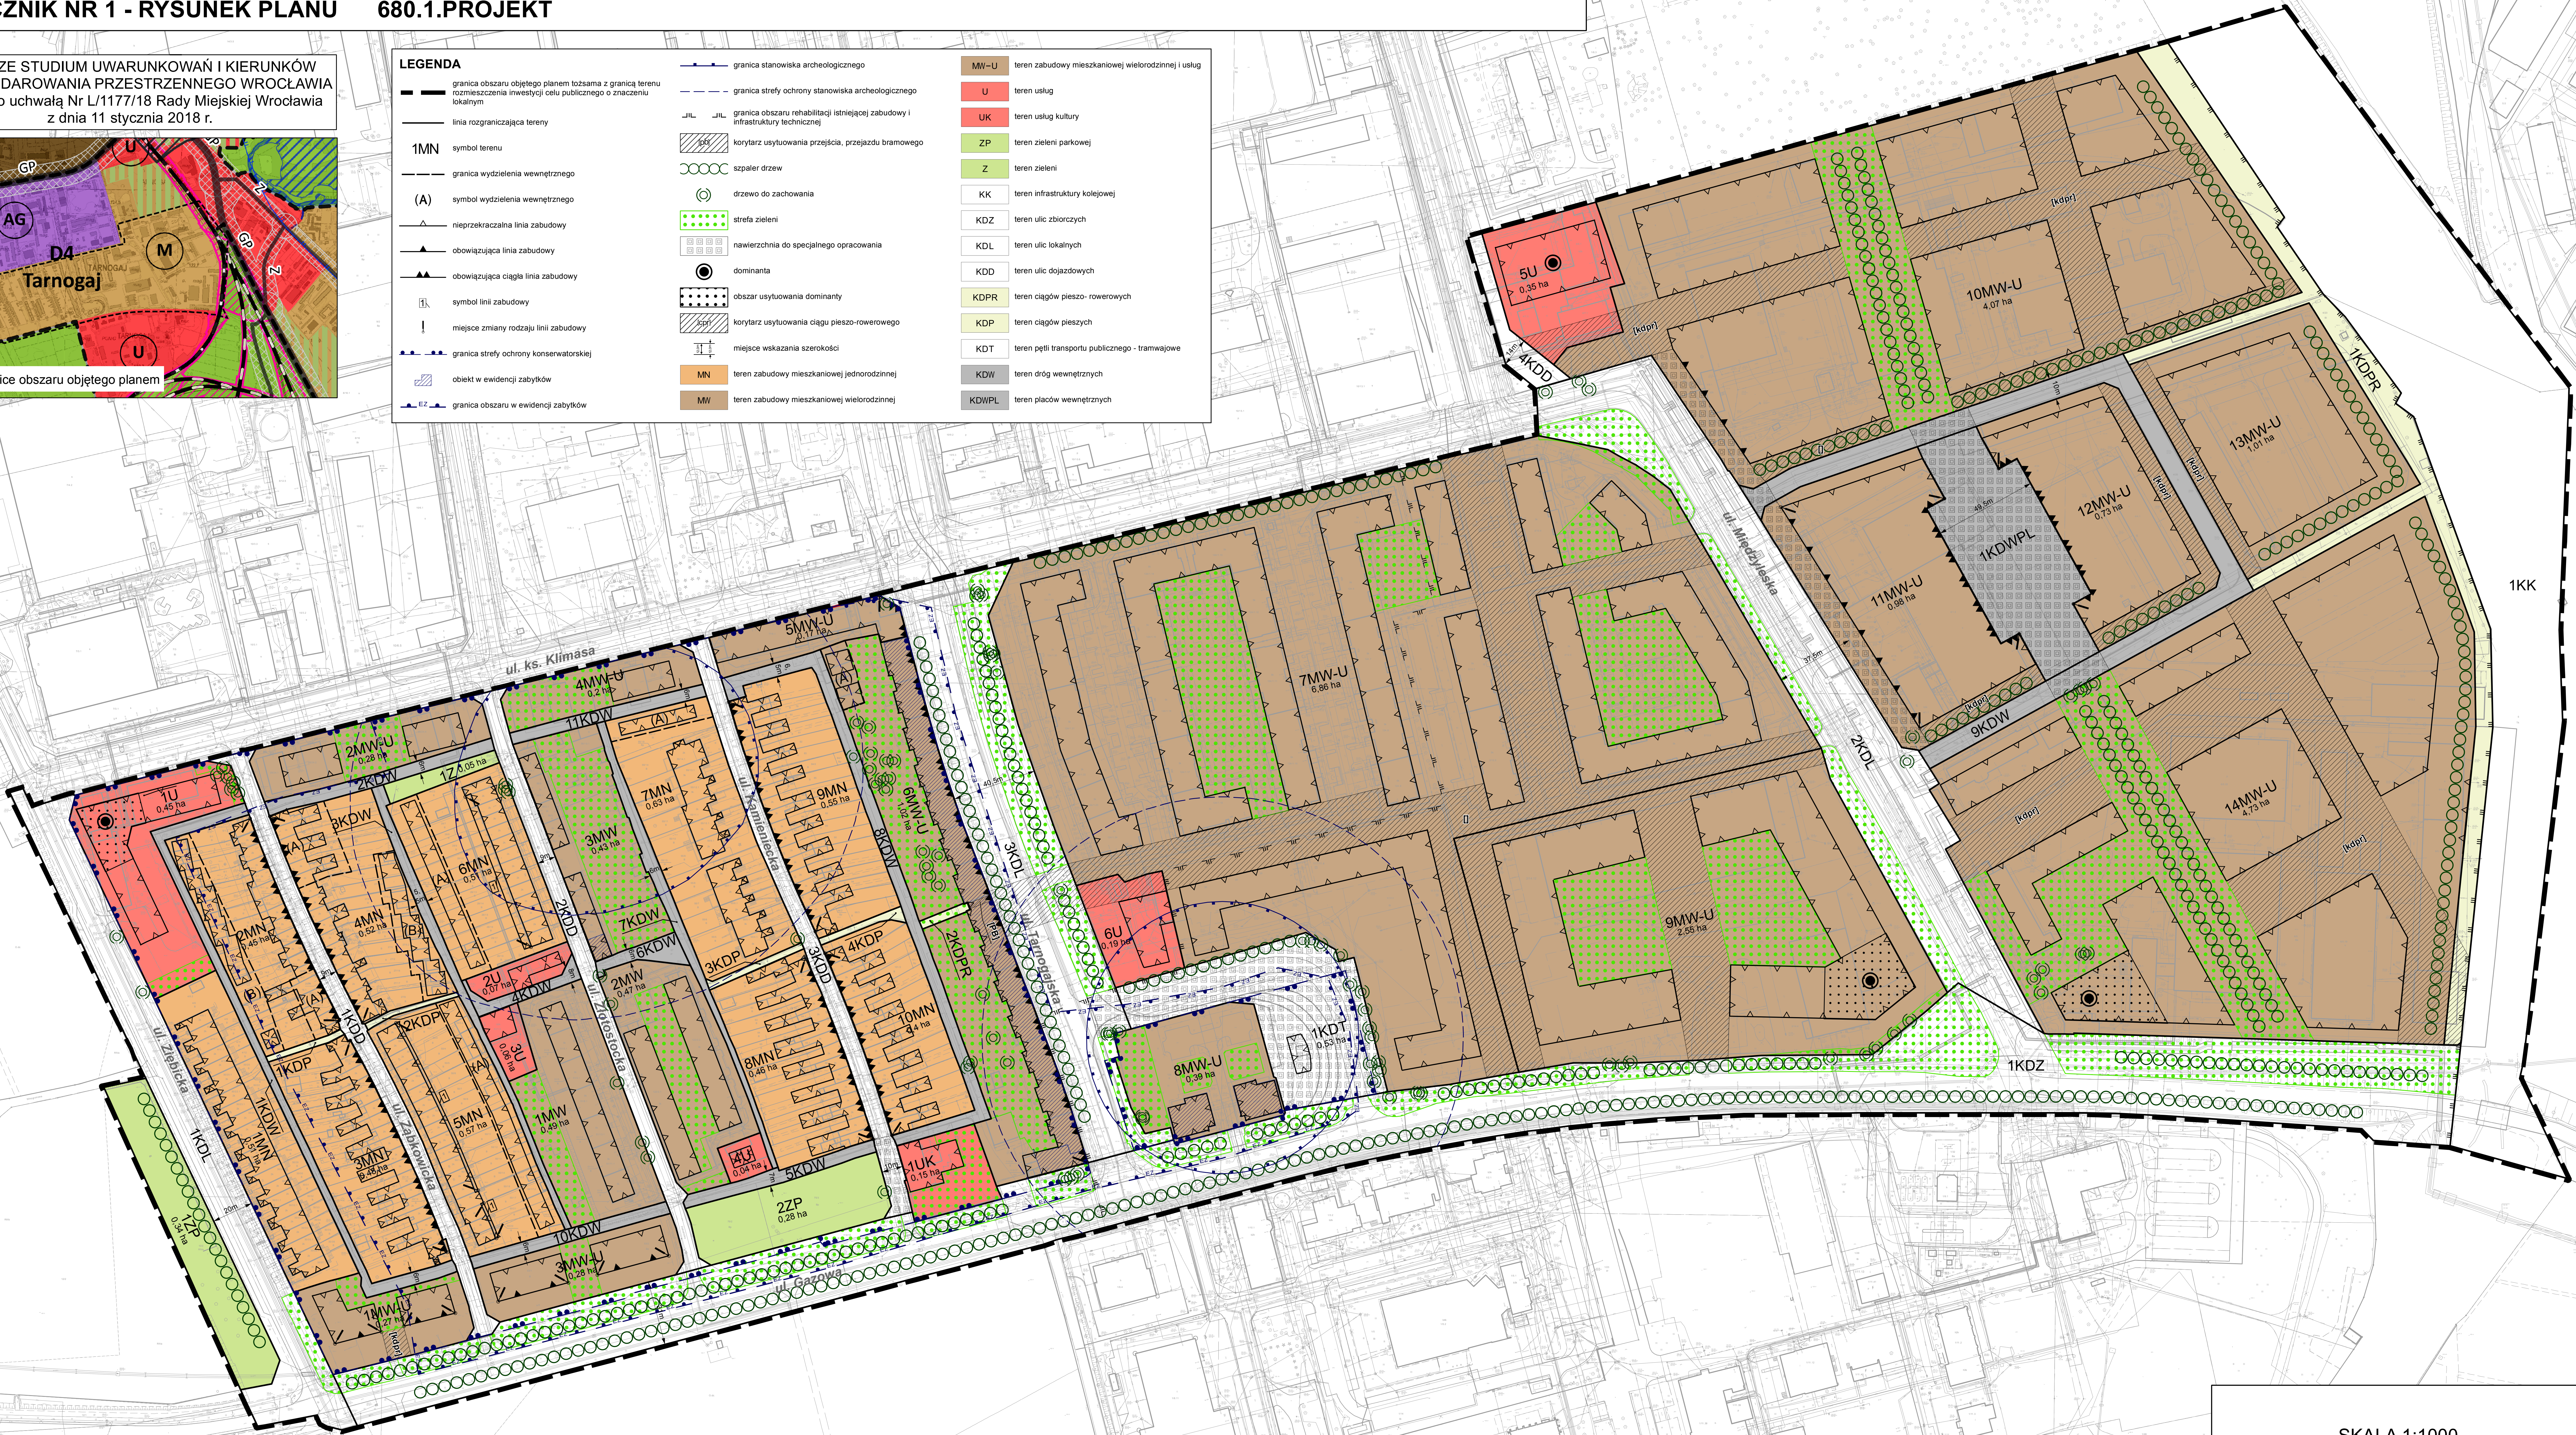

SKALA 1:1000

0 50 100 m



Podkład:
Mapa Zasadnicza pozyskana z ZGKiM we Wrocławiu
Wrocław (20.11.2018 r.)
Nr Lic. (ZKK17.TM.6642.7883.2018_0264_P)