MIEJSCOWY PLAN ZAGOSPODAROWANIA PRZESTRZENNEGO OBSZARU POŁOŻONEGO W REJONIE ULIC CEGLANEJ, MIŁOSZYCKIEJ I BYCZYŃSKIEJ WE WROCŁAWIU

ZAŁĄCZNIK NR 1 - RYSUNEK PLANU - projekt (680).4

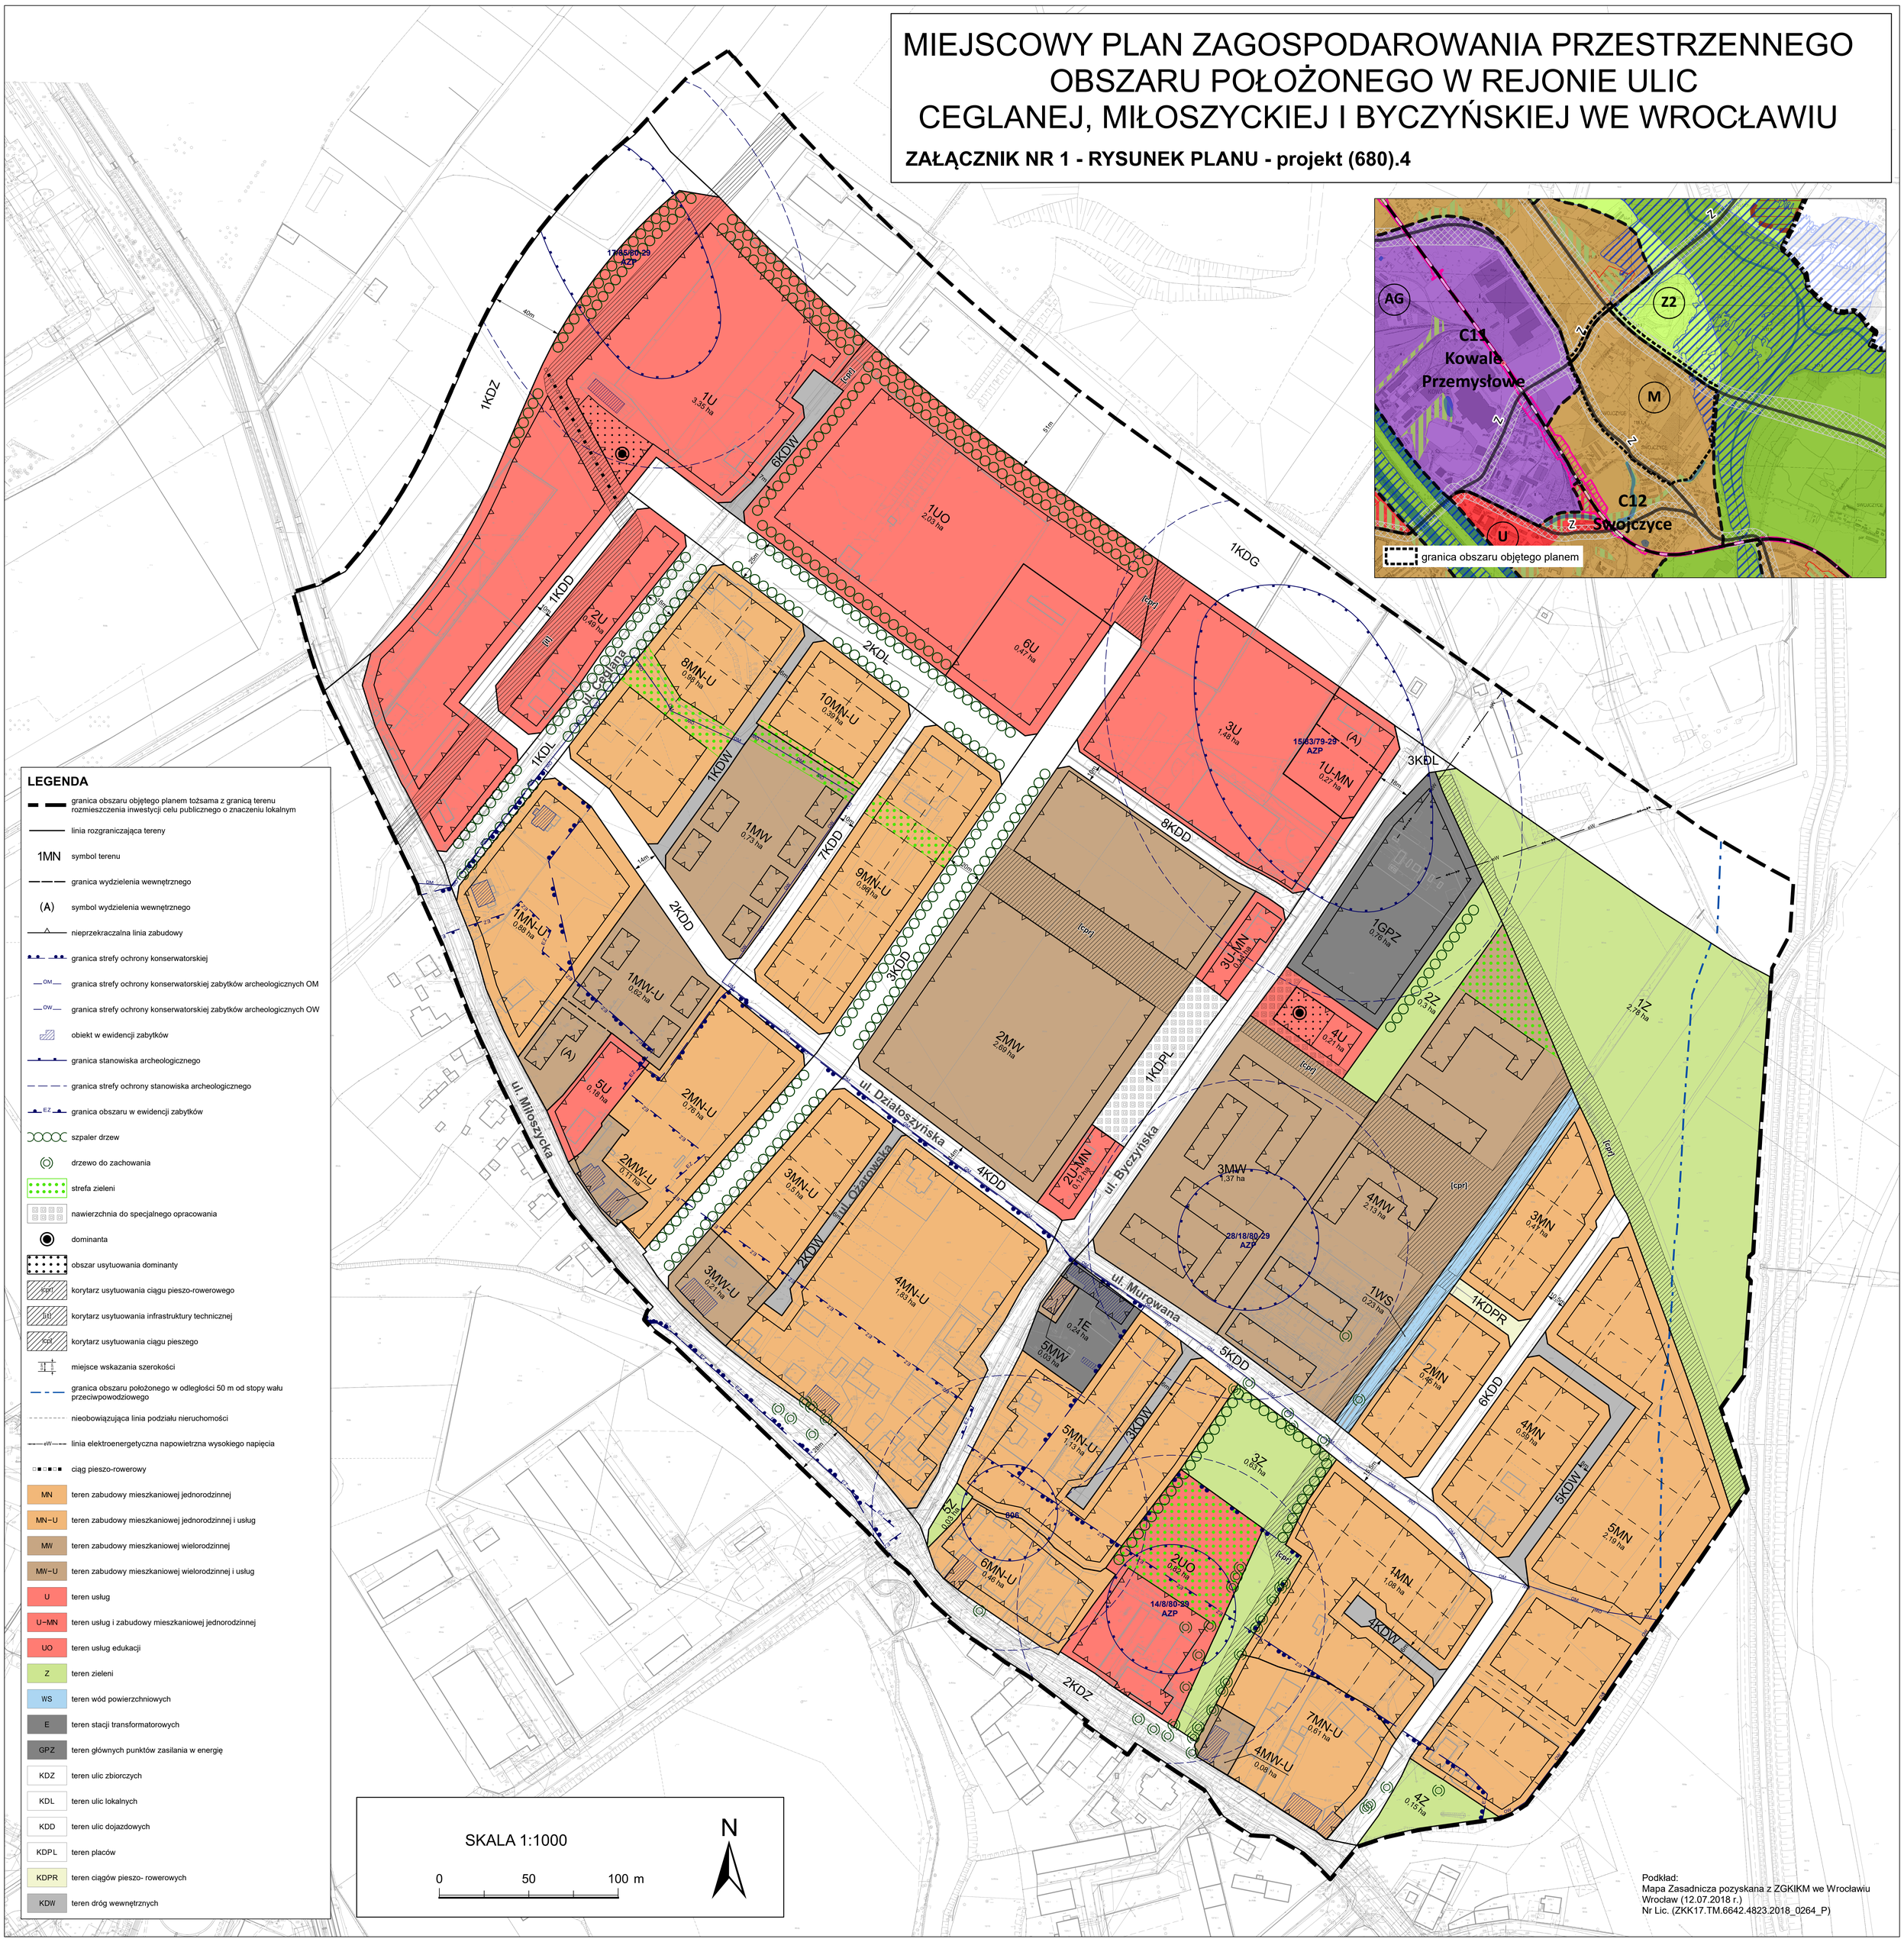

LEGENDA

- granica obszaru objętego planem tożsama z granicą terenu rozmieszczenia inwestycji celu publicznego o znaczeniu lokalnym
- linia rozgraniczająca tereny
- 1MN symbol terenu
- granica wydzielenia wewnętrznego
- (A) symbol wydzielenia wewnętrznego
- nieprzekraczalna linia zabudowy
- granica strefy ochrony konserwatorskiej
- OM granica strefy ochrony konserwatorskiej zabytków archeologicznych OM
- OW granica strefy ochrony konserwatorskiej zabytków archeologicznych OW
- obiekt w ewidencji zabytków
- granica stanowiska archeologicznego
- granica strefy ochrony stanowiska archeologicznego
- EZ granica obszaru w ewidencji zabytków
- szpaler drzew
- drzewo do zachowania
- strefa zieleni
- nawierzchnia do specjalnego opracowania
- dominanta
- obszar usytuowania dominanty
- (cpr) korytarz usytuowania ciągu pieszo-rowerowego
- (iit) korytarz usytuowania infrastruktury technicznej
- (cp) korytarz usytuowania ciągu pieszego
- miejsce wskazania szerokości
- granica obszaru położonego w odległości 50 m od stopy wału przeciwpowodziowego
- nieobowiązująca linia podziału nieruchomości
- eW linia elektroenergetyczna napowietrzna wysokiego napięcia
- ciąg pieszo-rowerowy
- MN teren zabudowy mieszkaniowej jednorodzinnej
- MN−U teren zabudowy mieszkaniowej jednorodzinnej i usług
- MW teren zabudowy mieszkaniowej wielorodzinnej
- MW−U teren zabudowy mieszkaniowej wielorodzinnej i usług
- U teren usług
- U−MN teren usług i zabudowy mieszkaniowej jednorodzinnej
- UO teren usług edukacji
- Z teren zieleni
- WS teren wód powierzchniowych
- E teren stacji transformatorowych
- GPZ teren głównych punktów zasilania w energię
- KDZ teren ulic zbiorczych
- KDL teren ulic lokalnych
- KDD teren ulic dojazdowych
- KDPL teren placów
- KDPR teren ciągów pieszo- rowerowych
- KDW teren dróg wewnętrznych

Podkład:
Mapa Zasadnicza pozyskana z ZGKIKM we Wrocławiu
Wrocław (12.07.2018 r.)
Nr Lic. (ZKK17.TM.6642.4823.2018_0264_P)