


MIEJSCOWY PLAN ZAGOSPODAROWANIA PRZESTRZENNEGO OBSZARU POŁOŻONEGO W REJONIE ULIC: MIKOŁAJA KOPERNIKA, EDWARDA DEMBOWSKIEGO, TRAMWAJOWEJ I ZYGMUNTA WRÓBLEWSKIEGO WE WROCŁAWIU


ZAŁĄCZNIK NR 1 - RYSUNEK PLANU

WYRYS ZE STUDIUM UWARUNKOWAŃ I KIERUNKÓW
ZAGOSPODAROWANIA PRZESTRZENNEGO WROCŁAWIA
przyjętego uchwałą Nr L/1177/18 Rady Miejskiej Wrocławia
z dnia 11 stycznia 2018 r.

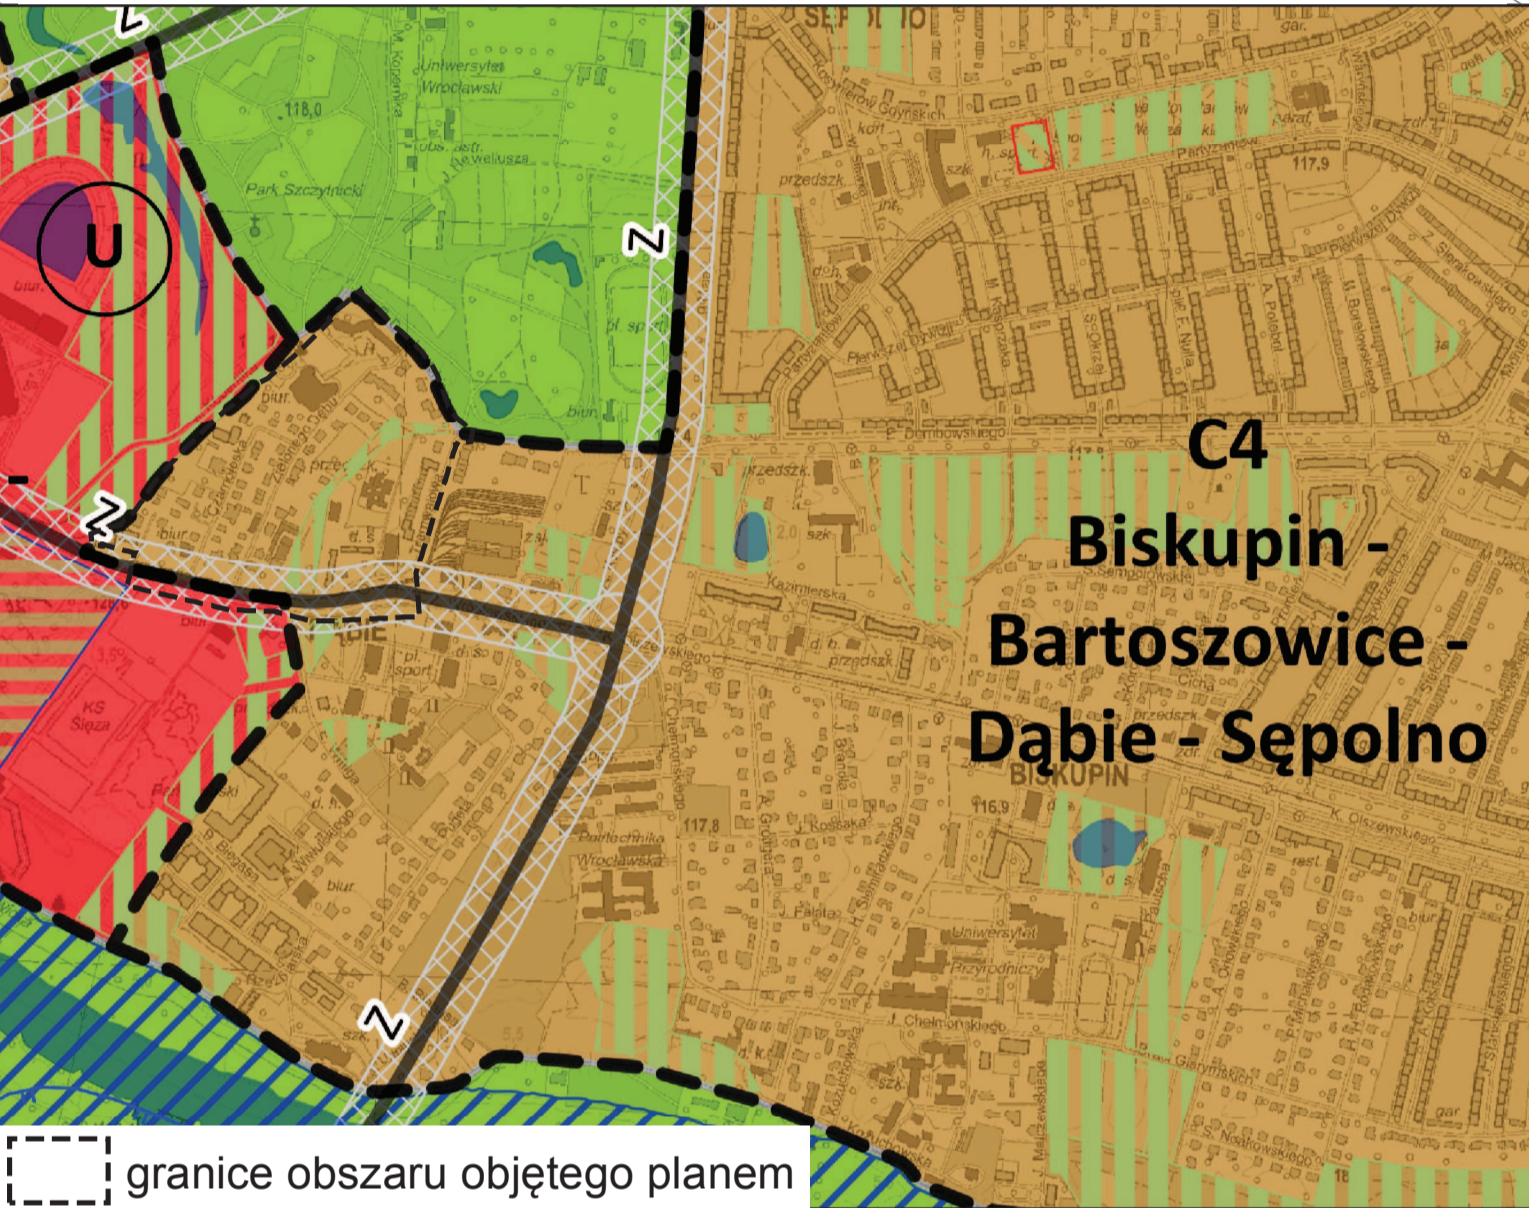

LEGENDA

- granica obszaru objętego planem tożsama z granicą strefy ochrony konserwatorskiej, granicą terenu rozmieszczenia inwestycji celu publicznego o znaczeniu lokalnym, granicą obszaru rehabilitacji istniejącej zabudowy i infrastruktury technicznej, granicą obszaru wymagającego przekształceń
- linia rozgraniczająca teren
- 1MN symbol terenu
- 0,24 ha powierzchnia terenu
- granica wydzielenia wewnętrznego
- (A) symbol wydzielenia wewnętrznego
- miejsce wskazania szerokości
- obowiązująca linia zabudowy
- nieprzekraczalna linia zabudowy
- ! miejsce zmiany rodzaju linii zabudowy
- 1 symbol linii zabudowy
- MN teren zabudowy mieszkaniowej jednorodzinnej
- MN-MW teren zabudowy mieszkaniowej jednorodzinnej i wielorodzinnej
- MN-U teren zabudowy mieszkaniowej jednorodzinnej i usług
- MW teren zabudowy mieszkaniowej wielorodzinnej
- MW-U teren zabudowy mieszkaniowej wielorodzinnej i usług
- U teren usług
- ZP teren zieleni parkowej
- KDZ teren ulic zbiorczych
- KDL teren ulic lokalnych
- KDD teren ulic dojazdowych
- KDW teren dróg wewnętrznych
- KDPR teren ciągów pieszo-rowerowych
- obiekt w rejestrze zabytków
- obiekt w ewidencji zabytków
- RZ granica obszaru w rejestrze zabytków
- EZ granica obszaru w ewidencji zabytków
- granica strefy buforowej obiektu nr 1165 wpisanego na listę światowego dziedzictwa UNESCO
- szpaler drzew objęty ochroną
- pomnik przyrody
- drzewo do zachowania
- szpaler drzew
- obszar narażony na zalanie w przypadku całkowitego zniszczenia lub uszkodzenia wału przeciwpowodziowego

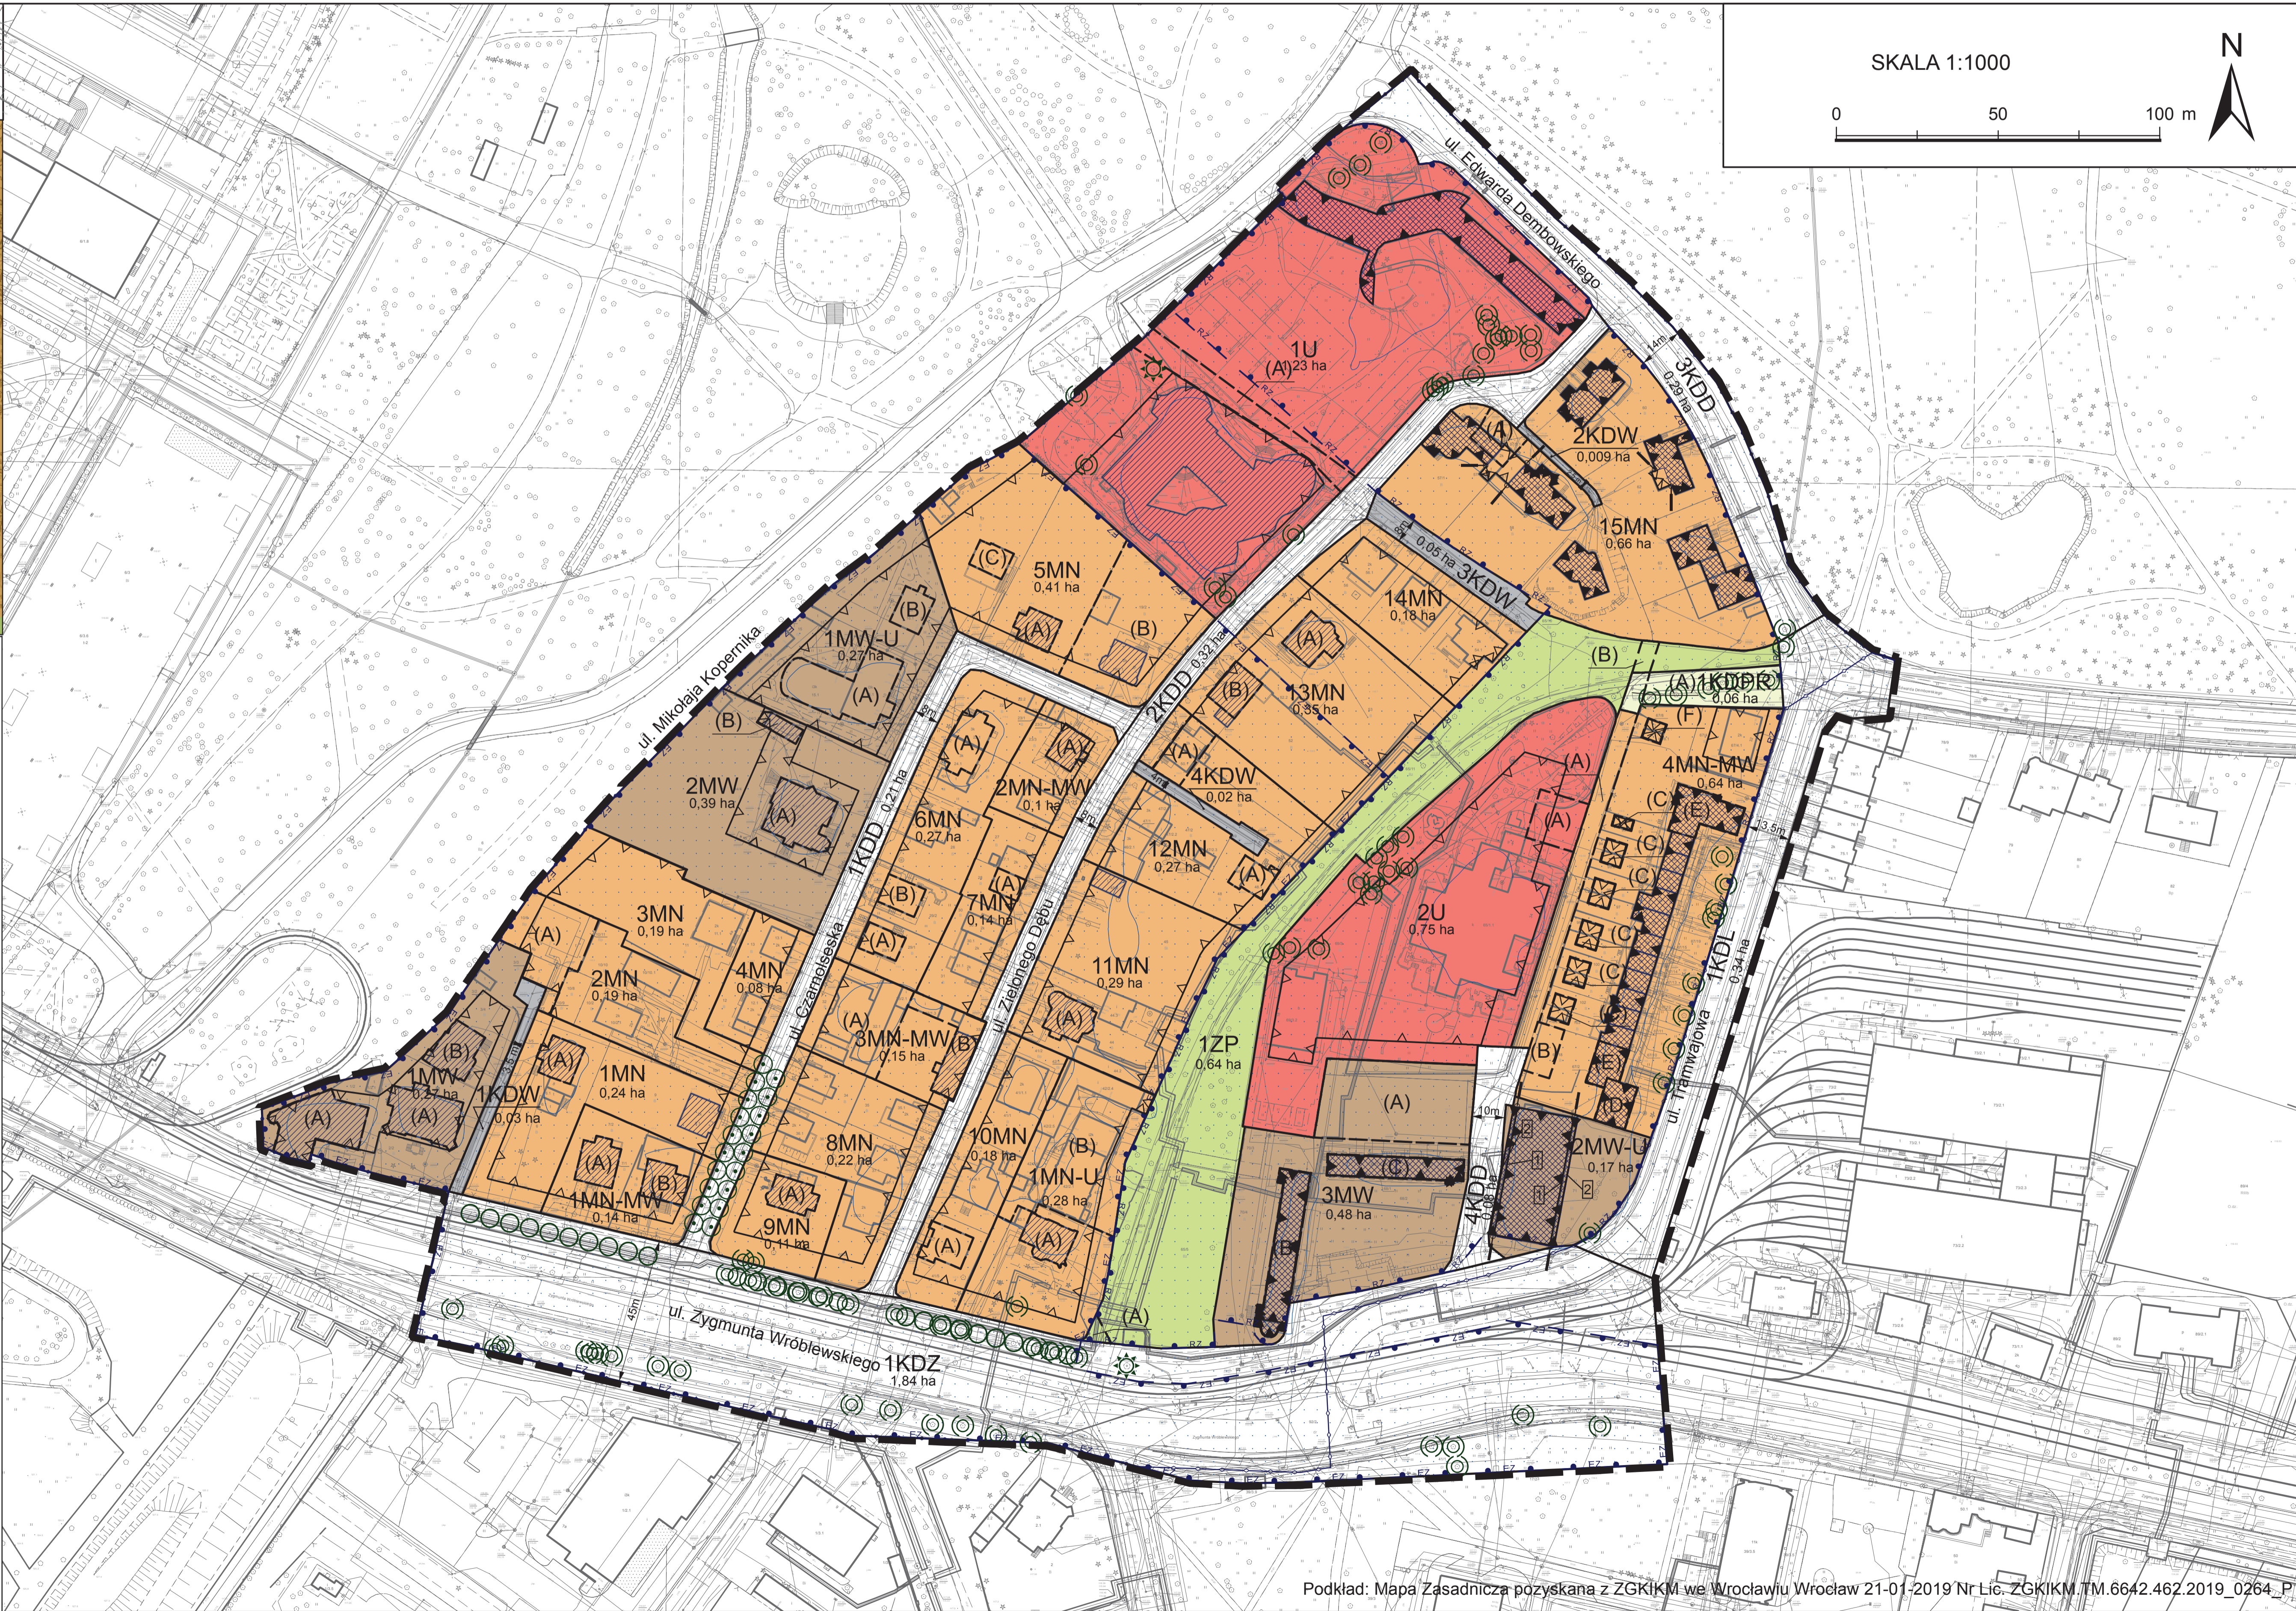

Podkład: Mapa Zasadnicza pozyskana z ZGKiKM we Wrocławiu Wrocław 21-01-2019 Nr Lic. ZGKiKM.TM.6642.462.2019_0264_P