
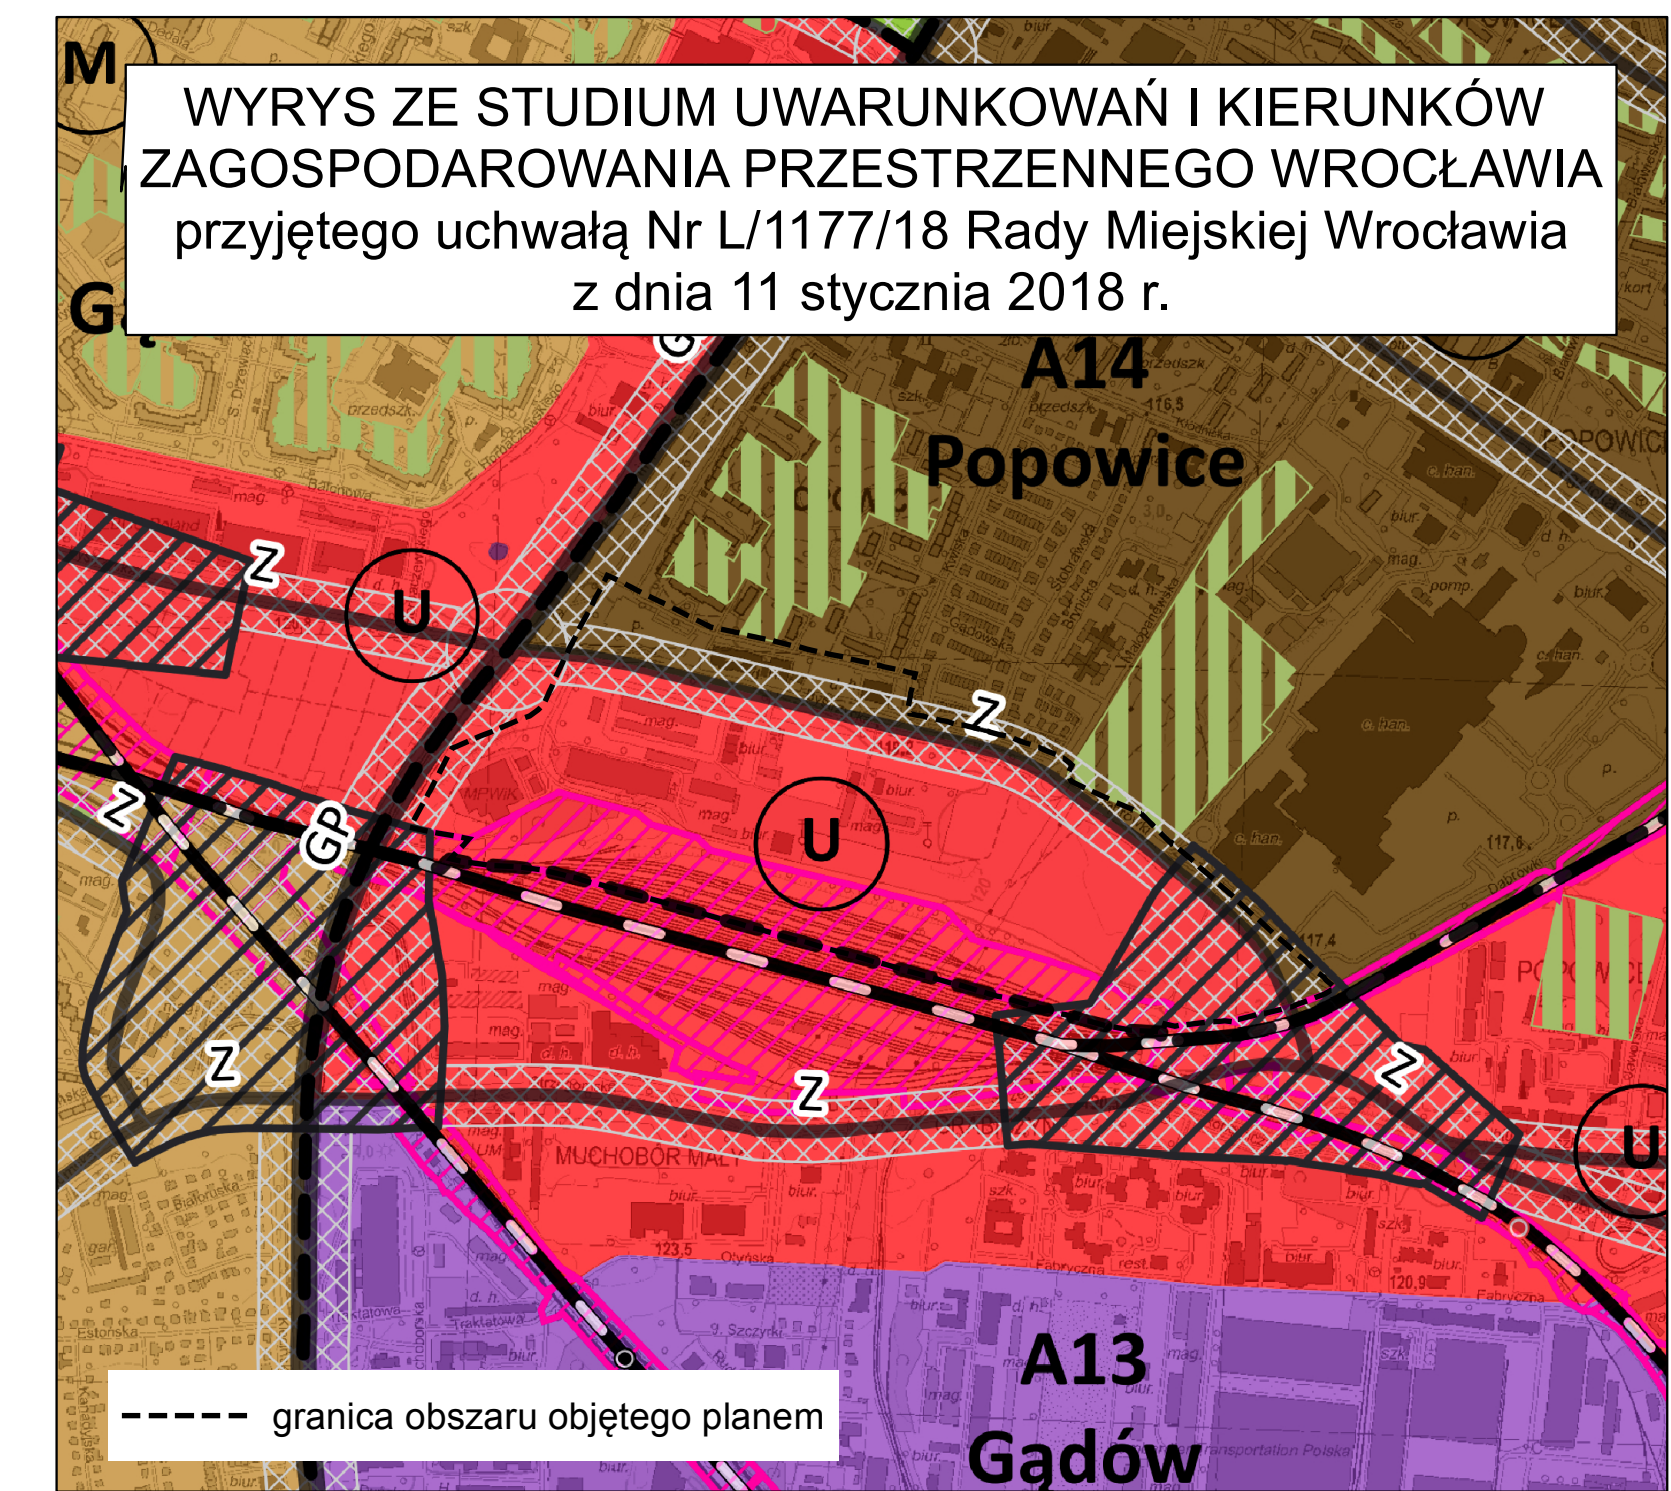
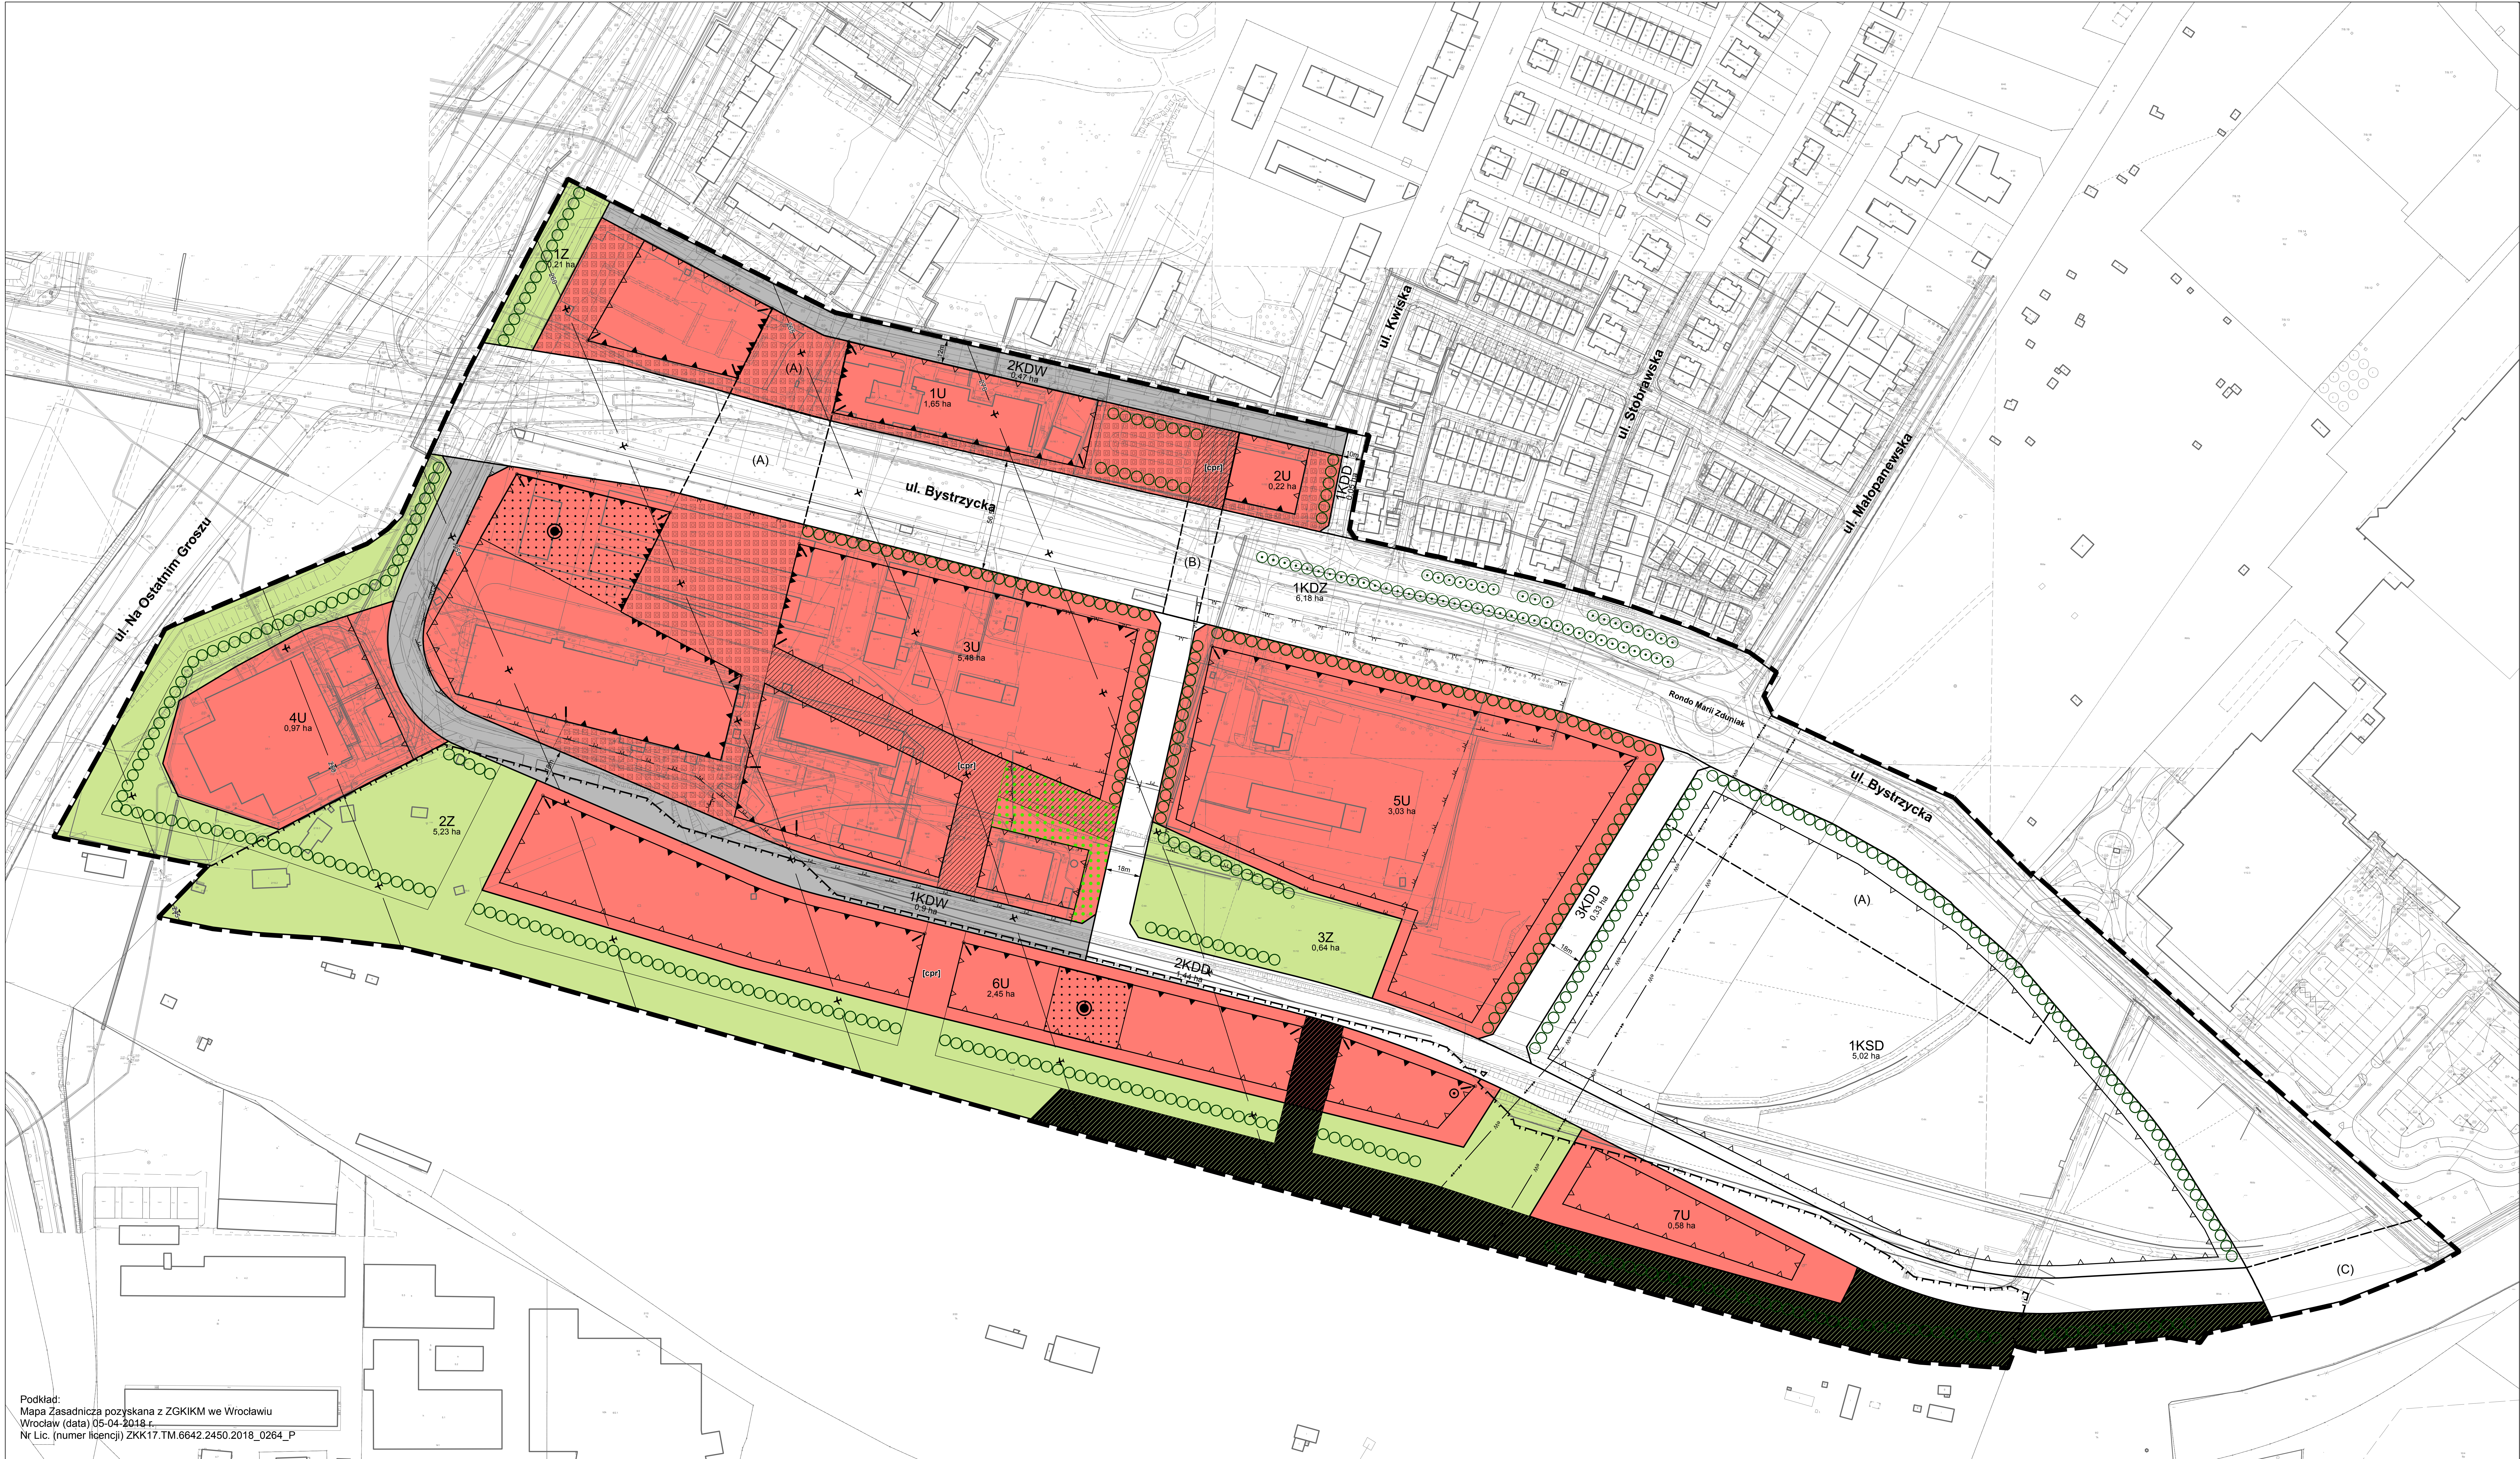


MIEJSCOWY PLAN ZAGOSPODAROWANIA PRZESTRZENNEGO W REJONIE ULIC BYSTRZYCKIEJ I KWISKIEJ WE WROCŁAWIU

ZAŁĄCZNIK NR 1 - RYSUNEK PROJEKTU PLANU - 649.5

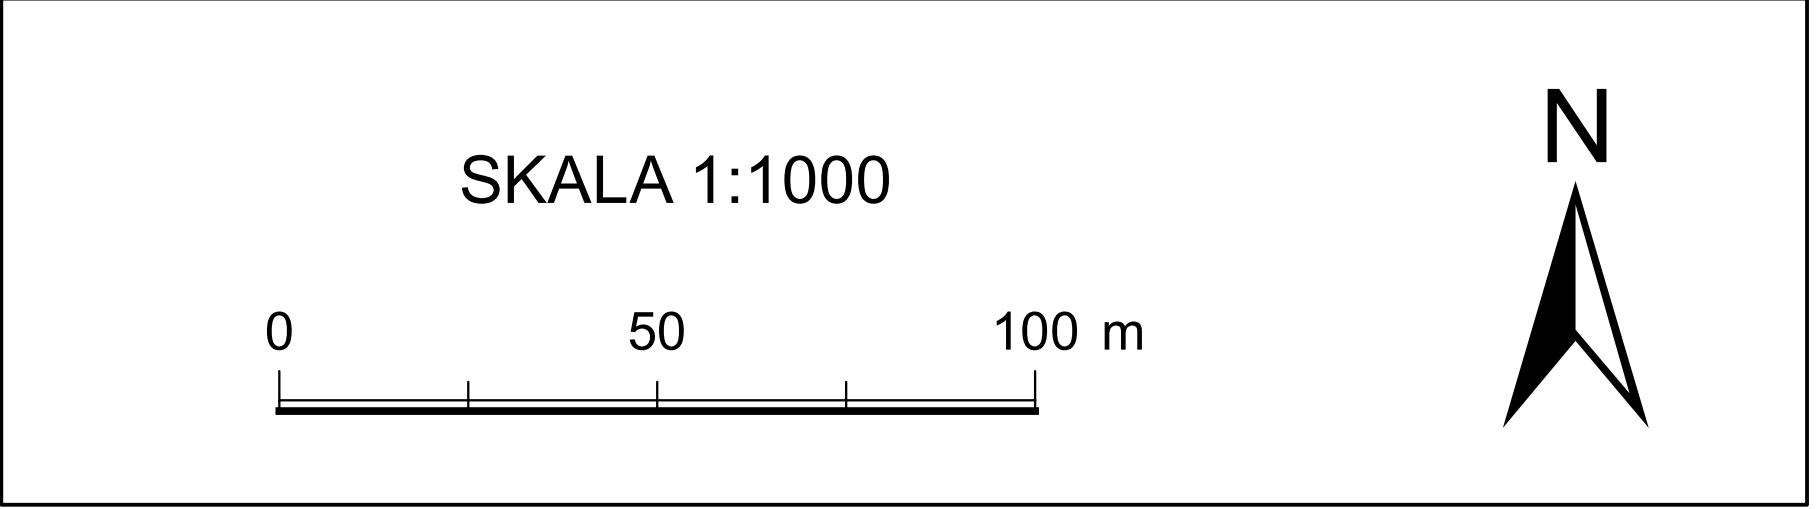

- LEGENDA**
- granica obszaru objętego planem tożsama z granicą terenu
 - rozmieszczenia inwestycji celu publicznego o znaczeniu lokalnym
 - linia rozgraniczająca tereny
 - 1U symbol terenu
 - 1,65 ha powierzchnia terenu
 - U teren usług
 - Z teren zieleni
 - KDZ teren ulic zbiorczych
 - KDD teren ulic dojazdowych
 - KSD teren infrastruktury drogowej
 - KDW teren dróg wewnętrznych
 - granica wydzielenia wewnętrznego
 - (A) symbol wydzielenia wewnętrznego
 - nieprzekraczalna linia zabudowy
 - obowiązująca linia zabudowy
 - obowiązująca ciągła linia zabudowy
 - granica obszaru wymagającego przekształceń
 - szpaler drzew objęty ochroną
 - miejsce zmiany rodzaju linii zabudowy
 - strefa zieleni
 - szpaler drzew
 - linia elektroenergetyczna napowietrzna wysokiego napięcia
 - dominanta
 - obszar usytuowania dominanty
 - akcent architektoniczny
 - nawierzchnia do specjalnego opracowania
 - korytarz usytuowania ciągu pieszo-rowerowego
 - miejsce wskazania szerokości
 - orientacyjny przebieg linii definiującej powierzchnię ograniczającą
 - przeszkody w otoczeniu lotniska Wrocław - Strachowice wg dokumentacji rejestracyjnej lotniska
 - granica terenu zamkniętego