


MIEJSCOWY PLAN ZAGOSPODAROWANIA PRZESTRZENNEGO W REJONIE DWORCA WROCŁAW NADODRZE

ZAŁĄCZNIK NR 1 - RYSUNEK PLANU - projekt


etap uzgadniania 643.3

SKALA 1:1 000

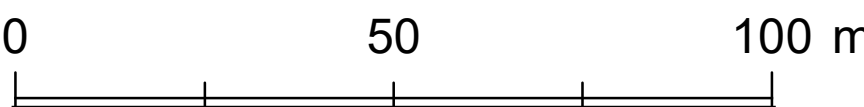

WYRYS ZE STUDIUM UWARUNKWAŃ I KIERUNKÓW
ZAGOSPODAROWANIA PRZESTRZENNEGO WROCŁAWIA
przyjętego uchwałą Nr L/1177/18 Rady Miejskiej Wrocławia
z dnia 11 stycznia 2018 r.

--- granica obszaru objętego planem

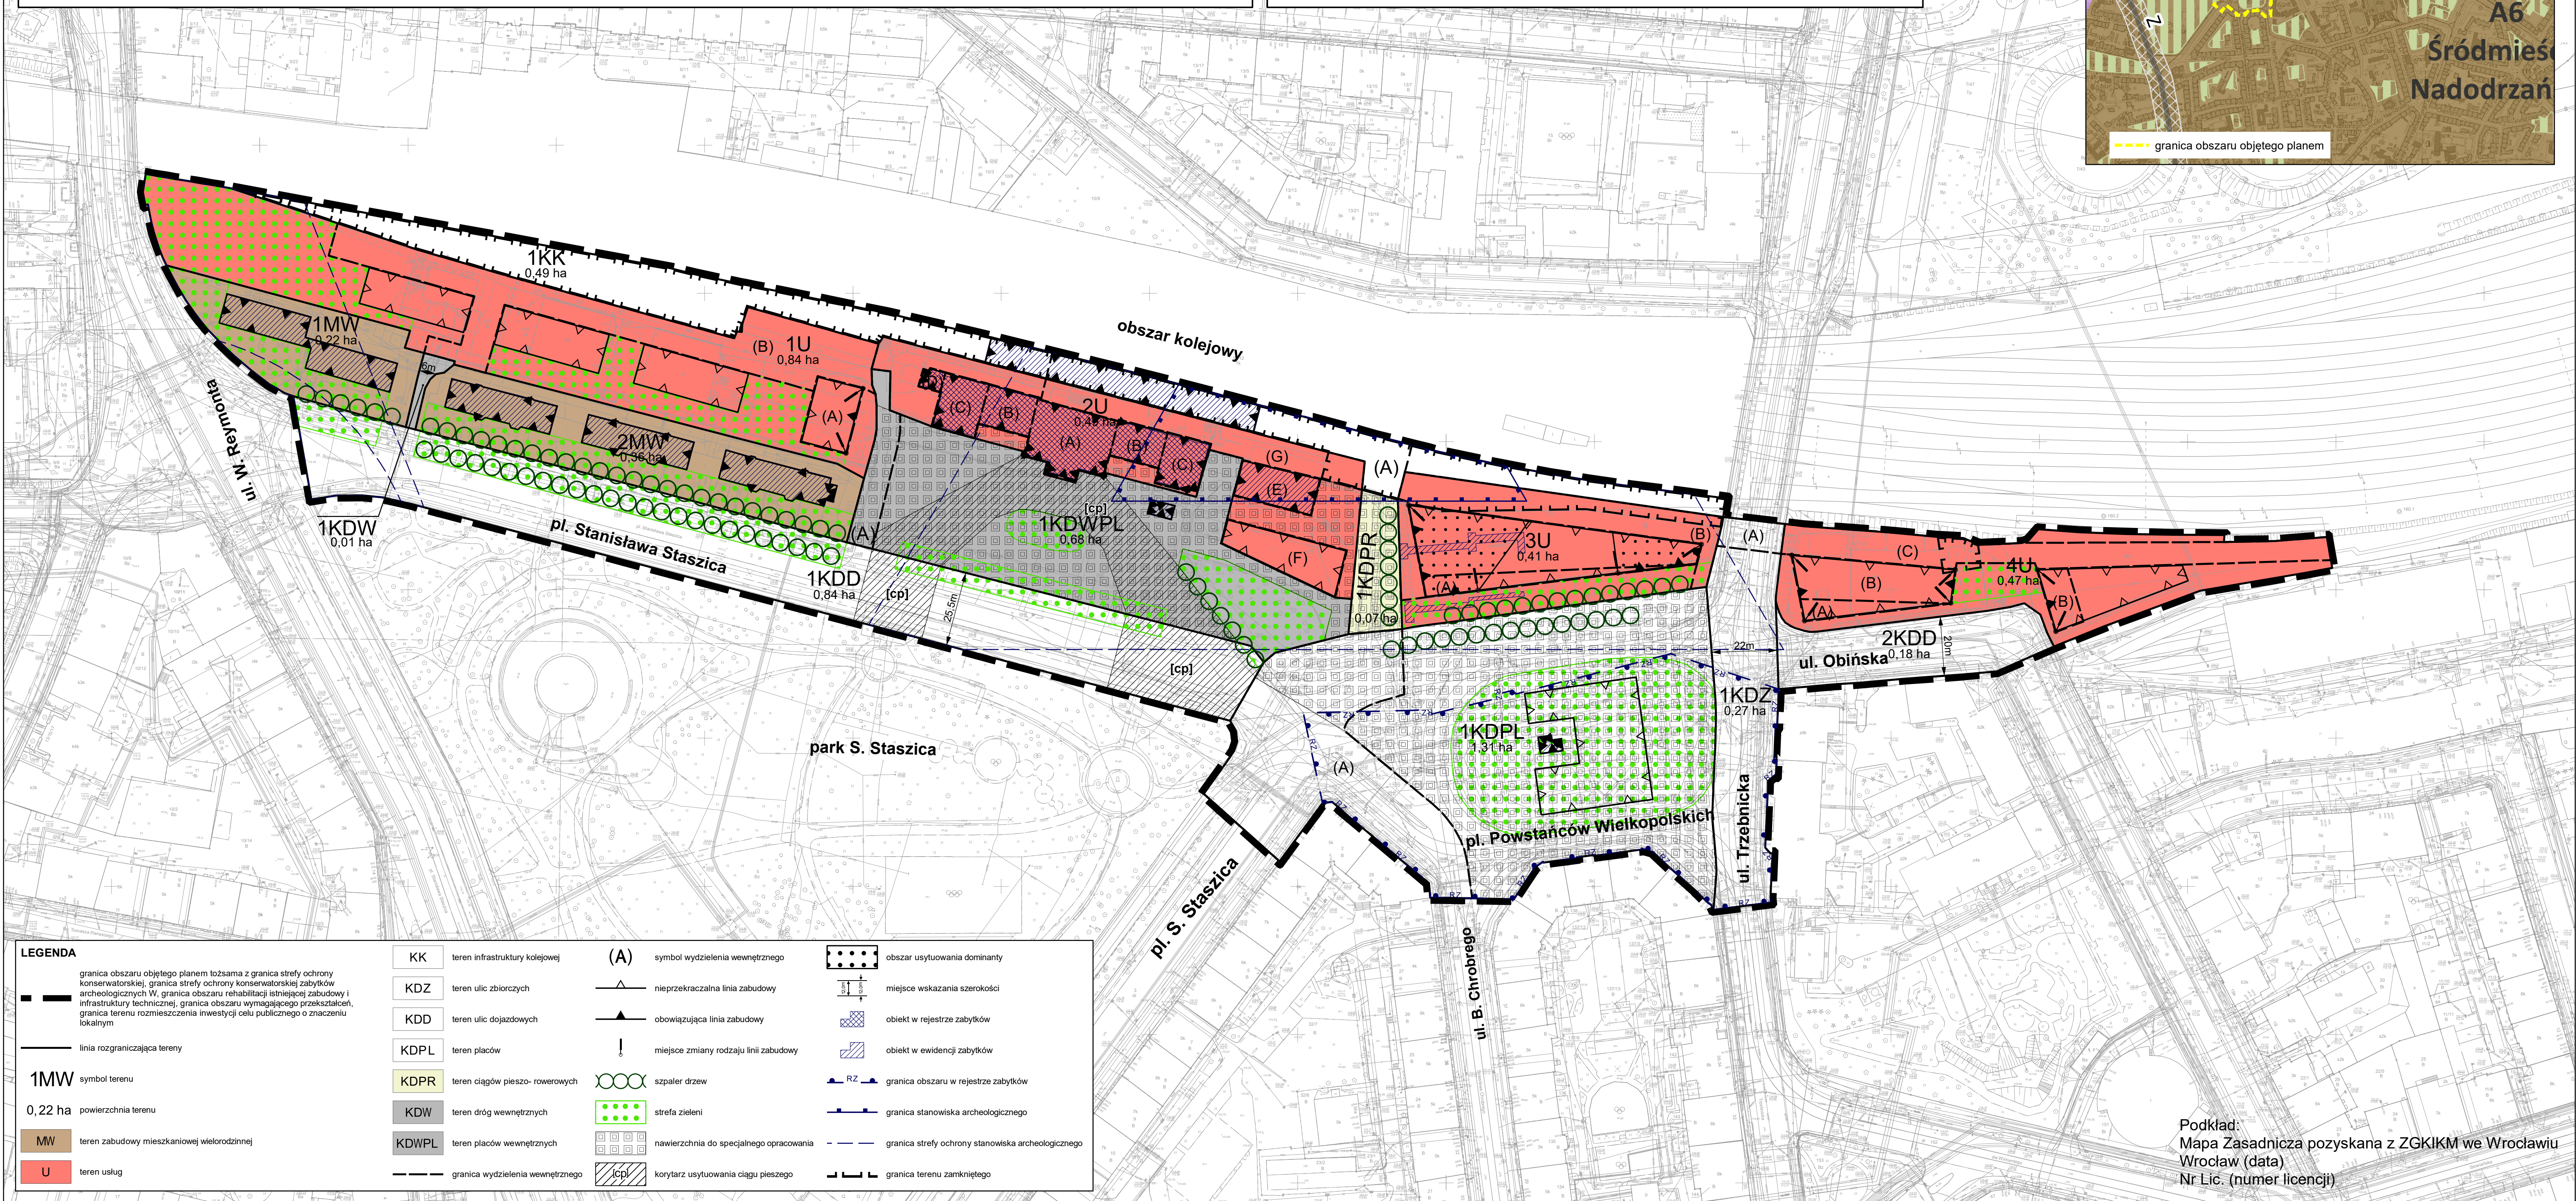

LEGENDA			
	granica obszaru objętego planem tożsama z granicą strefy ochrony konserwatorskiej, granica strefy ochrony konserwatorskiej zabytków archeologicznych W, granica obszaru rehabilitacji istniejącej zabudowy i infrastruktury technicznej, granica obszaru wymagającego przekształceń, granica terenu rozmnieszczenia inwestycji oelu publicznego o znaczeniu lokalnym		linia rozgraniczająca tereny
	1MW symbol terenu		
	0,22 ha powierzchnia terenu		
	teren zabudowy mieszkaniowej wielorodzinnej		teren infrastruktury kolejowej
	teren usług		teren ulic zbiorczych
			teren ulic dojazdowych
			teren placów
			teren ciągów pieszo- rowerowych
			teren dróg wewnętrznych
			teren placów wewnętrznych
			granica wydzielenia wewnętrznego
			symbol wydzielenia wewnętrznego
			nieprzekraczalna linia zabudowy
			obowiązująca linia zabudowy
			miejsce zmiany rodzaju linii zabudowy
			obszar usytuowania dominanty
			miejsce wskazania szerokości
			obiekt w rejestrze zabytków
			obiekt w ewidencji zabytków
			granica obszaru w rejestrze zabytków
			granica stanowiska archeologicznego
			granica strefy ochrony stanowiska archeologicznego
			granica terenu zamkniętego
			szpaler drzew
			strefa zieleni
			nawierzchnia do specjalnego opracowania
			korytarz usytuowania ciągu pieszego

Podkład:
Mapa Zasadnicza pozyskana z ZGKiKM we Wrocławiu
Wrocław (data)
Nr Lic. (numer licencji)