



AB 1571

SOLDI

SOLDI s.c. Robert Kłosek, Leszek Duda
ul. Bieżanowska 22
30-812 Kraków

Sprawozdanie nr 088/2020/OS/07

Sprawozdanie z badania natężenia pól elektromagnetycznych
wykonanych w środowisku

Miejsce wykonania badania:

(dane uzyskane od zleceniodawcy)

WRO1012

50-048 Wrocław, ul. Piłsudskiego 13
pow. Wrocław, woj. dolnośląskie

Współrzędne geograficzne:

51°06'18.48"N, 17°01'15.71"E

Data wykonania pomiarów:

07.05.2020 r.

Data wykonania sprawozdania:

14.05.2020 r.

Zleceniodawca:

P4 Sp. z o.o.
ul. Taśmowa 7
02-677 Warszawa

Bez pisemnej zgody laboratorium, sprawozdanie nie może być powielane inaczej, jak tylko w całości.

1. Podstawa prawna

Badania wykonano zgodnie z obecnie występującymi aktami prawnymi:

- Ustawa z dnia 27 kwietnia 2001r. Prawo ochrony środowiska. (Tekst jednolity: Dz. U. 2019 poz. 1396) wraz z późniejszymi zmianami.
- Rozporządzenie Ministra Zdrowia z dnia 17 grudnia 2019r. w sprawie dopuszczalnych poziomów pól elektromagnetycznych w środowisku. (Dz. U. 2019 poz. 2448)
- Rozporządzenie Ministra Klimatu z dnia 17 lutego 2020r. w sprawie sposobów sprawdzania dotrzymania dopuszczalnych poziomów pól elektromagnetycznych w środowisku. (Dz. U. 2020 poz. 258)

2. Aparatura pomiarowa

Podczas badań użyto następującej aparatury pomiarowej:

Miernik	Sondy	Zakres częstotliwościowy	Zakres pomiarowy	Świadectwo wzorcowania	Ważne do
Narda NBM - 520 Nr B-0475	EF0392 nr D-0431	1,0 – 3 000MHz	1,0-966 V/m	LWiMP/W/213/18; data wydania: 03.10.2018	03.10.2020r.
Narda NBM - 550 Nr E-0201	EF6092 nr C-0088	100 – 60 000MHz	1,0-356 V/m	LWiMP/W/069/19; data wydania: 20.02.2019	20.02.2021r.

Aparaturę pomiarową charakteryzują następujące wartości niepewności pomiaru obliczone i przedstawiona zgodnie z dokumentem EA 4/16. Podane wartości niepewności stanowią niepewności rozszerzone dla poziomu ufności 95% i współczynnika rozszerzenia $k=2$

Niepewność pomiarowa wyznaczona dla zainstalowanych i skonfigurowanych obiektów – źródeł pól, jak w dniu pomiaru wynosi 28%.

Dodatkowa aparatura pomiarowa:

- Kompas (busola)
- Cyfrowy miernik wilgotności względnej i temperatury powietrza AZ8703 nr fab. S/N:10047614 (Świadectwo Wzorcowania: 0367/AH/15; data wydania: 17.03.2015)
- Taśma Miernicza Geodezyjna 50 m (Świadectwo Wzorcowania: 1429.01-M11-4180-515/15; data wydania: 27.04.2015)
- Odbiornik GPS XIAOMI MI 9 SE

3. Współpraca z klientem

Działanie Laboratorium służy zawsze rozwiązywaniu problemów i spełnianiu wymagań klienta.

Laboratorium zobowiązuje się do przestrzegania warunków określonych przez klienta, dotyczących bezstronności i poufności badań a także ochrony jego praw, jeżeli nie jest to sprzeczne z obowiązującym prawem.

Klient ma możliwość złożenia skargi w terminie 14 dni, licząc od daty przyjęcia sprawozdania.

4. Opis pomiarów:

Badanie przeprowadziło Laboratorium Badawcze Soldi na podstawie zlecenia firmy P4 Sp. z o.o.

Badanie wykonano zgodnie z:

Załącznik do Rozporządzenia Ministra Klimatu z dnia 17 lutego 2020 r. w sprawie sposobów sprawdzania dotrzymania dopuszczalnych poziomów pól elektromagnetycznych w środowisku. (Dz. U. 2020 poz. 258)

Badania promieniowania elektromagnetycznego, którego źródłem są urządzenia wyszczególnione w pkt. 5 przeprowadzono w pionach pomiarowych w szczególności w tych miejscach, w których na podstawie uprzednio przeprowadzonych obliczeń, stwierdzono występowanie w danych zakresach częstotliwości pól elektromagnetycznych o poziomach zbliżonych do poziomów dopuszczalnych. Badania pól elektromagnetycznych przeprowadzono w pionach pomiarowych wzdłuż głównych kierunków pomiarowych oraz dodatkowych pionach pomiarowych na terenach przeznaczonych pod zabudowę mieszkaniową oraz w miejscach dostępnych dla ludności w otoczeniu instalacji.

Za wynik badania wpisany w Tabeli nr 2 kolumnie 4 niniejszego sprawozdania, uznaje się wartość wyznaczoną jako iloczyn maksymalnego chwilowego wyniku pomiaru i poprawki pomiarowej, powiększoną o rozszerzoną niepewność pomiaru U dla współczynnika rozszerzenia $k=2$.

5. Dane techniczne zainstalowanych źródeł pól

Tabela Nr 1 – Szczegółowe dane źródła pól dla anten sektorowych

Tabela Nr 1

Parametry systemów nadawczo-odbiorczych						
Charakterystyka promieniowania			Kierunkowa			
Rzeczywisty czas pracy [h/doba]			24			
Rodzaj wytwarzanego pola			stacjonarne			
Lp.	Antena Producent / Typ	Azymut [°]	Wysokość zawieszenia [m] n.p.t.	Pasma [Mhz]	Zakres tilt min-max [°]	EIRP dla anteny [W]
1	Kathrein 80010867	75	31,4	800	2 - 2.6	14794
				900	2 - 2.6	
				1800	2.5 - 2.6	
				2100	2.5 - 2.6	
				2600	2.5 - 2.6	
2	Kathrein 80010867	250	31,4	800	2 - 3.5	19671
				900	2 - 3.5	
				1800	2.5 - 3.5	
				2100	2.5 - 3.5	
				2600	2.5 - 3.5	
3	Kathrein 80010867	340	31,4	800	2 - 3.7	19671
				900	2 - 3.7	
				1800	2.5 - 3.7	
				2100	2.5 - 3.7	
				2600	2.5 - 3.7	

W załączonej tabeli podano maksymalne parametry pracy tej instalacji deklarowane przez prowadzącą instalację.

Przy sprawdzaniu dotrzymania dopuszczalnych poziomów pól elektromagnetycznych w środowisku uwzględnia się poprawkę pomiarową o wartości 1,4 umożliwiającą uwzględnienie maksymalnych parametrów pracy instalacji oraz jako dopuszczalny poziom gęstości pola elektromagnetycznego przyjmuje się wartość $2\text{W}/\text{m}^2$, co odpowiada natężeniu składowej elektrycznej pola elektromagnetycznego o wartości $28\text{ V}/\text{m}$ – tj. wartość dopuszczalną dla dolnego pasma od 400 MHz do 2000 MHz.

W obszarze pomiarowym mogą być zainstalowane urządzenia obcych operatorów, dla których szczegółowe parametry pracy nie zostały udostępnione.

6. Wyniki badań i szkic sytuacyjny

Warunki meteorologiczne podczas wykonywania pomiarów:

Temperatura powietrza.....: 9°C

Wilgotność względna.....: 64%

Tabela nr 2

Nr pionu/ punktu	Lokalizacja pionu/ punktu pomiarowego	Współrzędne geograficzne	Wynik badania pola-E ¹⁾	Wartość obliczona pola-M	Wskaźnik poziomu emisji WM _E	Wskaźnik poziomu emisji WM _H
			[V/m]	[A/m]		
1	2	3	4	5	6	7
1	GKP; poziom terenu wokół stacji bazowej	51°06'18.3"N 17°01'17.7"E	<1,0	<0,003	<0,1	<0,1
2	GKP; poziom terenu wokół stacji bazowej	51°06'18.6"N 17°01'19.0"E	<1,0	<0,003	<0,1	<0,1
3	DPP; światło okna sklepu	-	<1,0	<0,003	<0,1	<0,1
4	GKP; poziom terenu wokół stacji bazowej	51°06'19.0"N 17°01'21.4"E	<1,0	<0,003	<0,1	<0,1
5	GKP; poziom terenu wokół stacji bazowej	51°06'20.0"N 17°01'26.6"E	<1,0	<0,003	<0,1	<0,1
6	DPP; światło okna pokoju nr 402 budynku przy ul. Sądowej 1 (4p.)	-	2,9	0,008	<0,1	<0,1
7	GKP; poziom terenu wokół stacji bazowej – 314 m od obiektu, na azymucie 75°	51°06'21.0"N 17°01'31.8"E	<1,0	<0,003	<0,1	<0,1
8	DPP; światło okna kl. schodowa Przychodni Zdrowia (5p.)	-	<1,0	<0,003	<0,1	<0,1
9	GKP; poziom terenu wokół stacji bazowej	51°06'18.2"N 17°01'14.1"E	1,6	0,004	<0,1	<0,1
10	GKP; poziom terenu wokół stacji bazowej	51°06'17.8"N 17°01'12.8"E	<1,0	<0,003	<0,1	<0,1
11	GKP; poziom terenu wokół stacji bazowej	51°06'17.3"N 17°01'10.5"E	<1,0	<0,003	<0,1	<0,1
12	GKP; poziom terenu wokół stacji bazowej	51°06'15.7"N 17°01'05.2"E	<1,0	<0,003	<0,1	<0,1
13	GKP; poziom terenu wokół stacji bazowej – 314 m od obiektu, na azymucie 250°	51°06'14.6"N 17°01'00.5"E	<1,0	<0,003	<0,1	<0,1
14	GKP; poziom terenu wokół stacji bazowej	51°06'19.7"N 17°01'14.6"E	<1,0	<0,003	<0,1	<0,1
15	GKP; poziom terenu wokół stacji bazowej	51°06'20.4"N 17°01'14.2"E	1,5	0,004	<0,1	<0,1
16	GKP; poziom terenu wokół stacji bazowej	51°06'22.1"N 17°01'13.4"E	<1,0	<0,003	<0,1	<0,1
17	GKP; poziom terenu wokół stacji bazowej	51°06'24.9"N 17°01'11.7"E	<1,0	<0,003	<0,1	<0,1
18	DPP; światło okna budynku na placu Orłąt Lwowskich 20D	-	<1,0	<0,003	<0,1	<0,1
19	GKP; poziom terenu wokół stacji bazowej – 314 m od obiektu, na azymucie 340	51°06'28.0"N 17°01'09.7"E	<1,0	<0,003	<0,1	<0,1

Niepewność pomiaru obliczona zgodnie z dokumentem EA 4/16 dla poziomu ufności 95% oraz współczynnika rozszerzenia k=2

¹⁾ Za wynik badania przyjmuje się wartość wyznaczoną jako iloczyn maksymalnego chwilowego wyniku pomiarów i poprawki pomiarowej, powiększoną o rozszerzoną niepewność pomiaru U dla współczynnika rozszerzenia k=2

Objaśnienia:

GKP – Główny Kierunek Pomiarowy

DPP – Dodatkowy Pion Pomiarowy


<1,0 – poniżej zakresu pomiarowego sondy EF-6092, EF-0392 tj. 1,0 V/m

Wyniki badań odnoszą się wyłącznie do zainstalowanych i skonfigurowanych obiektów – źródeł pól, jak w dniu pomiaru.

Z przekazanych przez zleceniodawcę informacji wynika, iż podczas pomiarów urządzenia użytkownika pracowały przy aktualnie występującym obciążeniu oraz podczas badania anteny użytkownika o sterowanych wiązkach zostały ustawione w sposób umożliwiający spełnienie wymagań pkt. 13 ppkt. 2 RMK.

W związku z wejściem w życie Ustawy z dnia 16 kwietnia 2020 r. o szczególnych instrumentach wsparcia w związku z rozprzestrzenianiem się wirusa SARS-CoV-2 (Dz. U. 2020, poz. 695) zgodnie z art. 31 nie przeprowadza się pomiarów w lokalach mieszkalnych oraz w lokalach użytkowych zlokalizowanych na terytorium objętym stanem nadzwyczajnym, stanem zagrożenia epidemicznego lub stanem epidemii.


Dysponenci budynków znajdujących się w obszarze pomiarowym zostali poinformowani o badaniach zgodnie z pkt. 14 RMK.

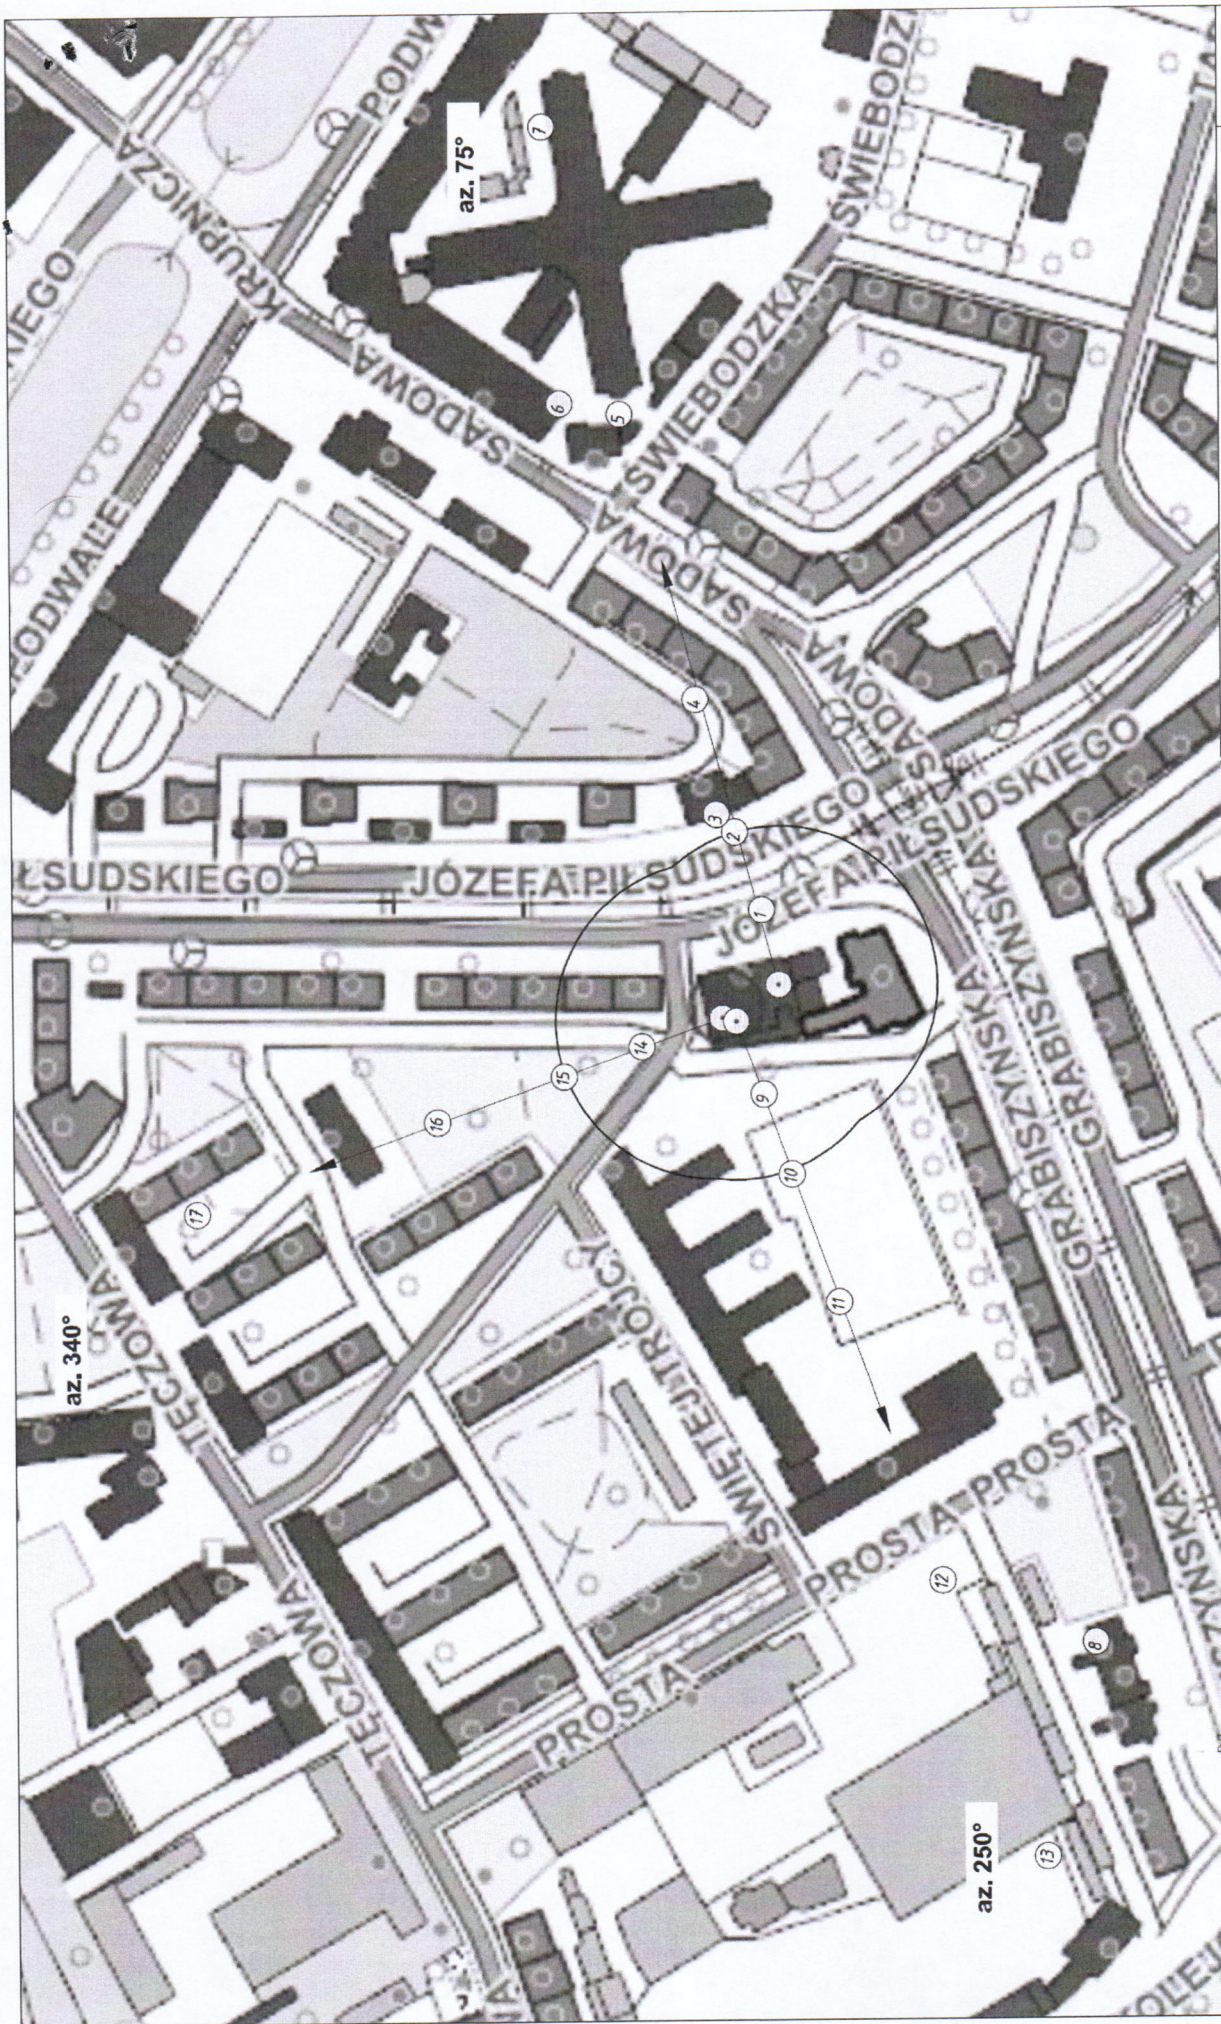

<p>LEGENDA:</p> <ul style="list-style-type: none"> (N) – Punkty (piony) pomiarowe • – Lokalizacja źródła pola-EM ○ – Obligatoryjny obszar pomiarowy 	<p>UWAGA: Nie wszystkie punkty / piony pomiarowe zostały wskazane na powyższej mapie</p>	<p>Skala 1:2500</p>	<p>Nr stacji WRO1012</p>	<p>Nr rysunku 01</p>
	<p>Investor: P4 Sp. z o.o. 02-677 Warszawa, ul. Tasmowa 7</p> <p>Nazwa rysunku: Rozmieszczenie pionów pomiarowych Nr sprawozdania: 088/2020/05/07</p> <p>Opracował: Laboratorium Badawcze Soldi</p> <p>LABORATORIUM BADAWCZE SOLDI ul. Bieżanowska 22, 30-812 Kraków</p>			

7. Podsumowanie wyników pomiarów

W wyniku zastosowania sposobu sprawdzenia dotrzymania dopuszczalnych poziomów pól elektromagnetycznych w środowisku, zgodnie z pkt 25 ppkt 1 *Rozporządzenia Ministra Klimatu z dnia 17 lutego 2020 r. w sprawie sposobów sprawdzania dotrzymania dopuszczalnych poziomów pól elektromagnetycznych w środowisku* [Dz. U. 2020, poz. 258], stwierdza się, że w obszarze pomiarowym rozpatrywanej instalacji radiokomunikacyjnej należy uznać za dotrzymane dopuszczalne poziomy pól elektromagnetycznych w środowisku we wszystkich punktach/ pionach pomiarowych.

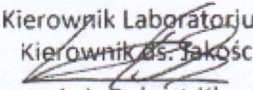Pomiary wykonał:	Sprawozdanie sporządził:	Autoryzował/Zatwierdził:
Robert Kłosek	Robert Kłosek	Kierownik Laboratorium Kierownik ds. Jakości  mgr inż. Robert Kłosek

KONIEC SPRAWOZDANIA