



Laboratorium Badań Środowiskowych
ul. Kasprzaka 18/20
01-211 Warszawa
e-mail: Laboratorium@networks.pl



AB 419

S P R A W O Z D A N I E 1888/2020/OS
Z POMIARÓW PÓL ELEKTROMAGNETYCZNYCH
WYKONANYCH DLA POTRZEB OCHRONY ŚRODOWISKA

Badany obiekt: Instalacja radiokomunikacyjna T-Mobile Polska S.A.
Numer i nazwa: 44592 (77483N!) PWR_WROCLAW_PRACZEMOBIL
Adres: WROCLAW, STABLOWICKA 118-120, Powiat m. Wrocław, WOJ. DOLNOŚLĄSKIE

Data wykonania pomiarów: 2020-05-05

Sprawozdanie z badań bez pisemnej zgody laboratorium nie może być powielane inaczej niż w całości.
Wynik przedstawione w niniejszym sprawozdaniu odnoszą się wyłącznie do badanego obiektu i do warunków i konfiguracji urządzeń w dniu wykonywania pomiarów.

1. Właściciel badanego obiektu:

T-Mobile Polska S.A., ul. Marynarska 12, 02-674 Warszawa

2. Zleceniodawca:

T-Mobile Polska S.A., ul. Marynarska 12, 02-674 Warszawa

3. Przedstawiciel zleceniodawcy:

Smoliński Krzysztof, **NetWorkS! Sp.z o.o.**

4. Zakres zlecenia:

Wykonanie badania i opracowanie sprawozdania z pomiarów natężenia pola elektrycznego i pola magnetycznego dla instalacji radiokomunikacyjnej T-Mobile Polska S.A. zlokalizowanej w miejscowości WROCLAW, STABLOWICKA 118-120.

5. Cel zlecenia:

Wykonanie pomiarów pól elektromagnetycznych w otoczeniu instalacji radiokomunikacyjnej 44592 (77483N!) PWR_WROCLAW_PRACZEMOBIL w odniesieniu do wymagań określonych w *Rozporządzeniu Ministra Klimatu z dnia 17 lutego 2020 r. w sprawie sposobów sprawdzania dotrzymania dopuszczalnych poziomów pól elektromagnetycznych w środowisku (Dz. U. 2020, poz. 258)*.

6. Pomiary zostały wykonane przez:

Pawlak Ariel
Semrau Piotr

7. Informacje o źródłach pól elektromagnetycznych

7.1. Sposób identyfikacji badanych źródeł pól elektromagnetycznych

Identyfikacji źródeł i parametrów technicznych dokonano na podstawie analizy dokumentacji dotyczącej zlecenia oraz obserwacji miejsca wykonywania badań.

7.2. Opis miejsca zainstalowania anten i urządzeń technicznych. Opis obiektu badań i jego otoczenia

Instalacja radiokomunikacyjna zlokalizowana jest na terenie ogrodzonym. Anteny zawieszono wieży mobilnej. Urządzenia sterujące oraz zasilające zainstalowano w szafie outdoor u podstawy wieży. Wokół instalacji znajdują się tereny przemysłowe.

Instalacja radiokomunikacyjna jest obiektem bezobsługowym. Okresowe stanowiska pracy związane są z prowadzonymi w zależności od potrzeb konserwacjami, przeglądami, strojeniem i naprawami.

7.3. Parametry techniczne źródła pola elektromagnetycznego

Dane przedstawiające maksymalne parametry pracy instalacji przekazane przez zleceniodawcę:

Parametry systemu nadawczo-odbiorczego:

Charakterystyka promieniowania			kierunkowa				
Rzeczywisty czas pracy [h/dobę]			24				
Warunki pracy			znamionowe				
Rodzaj wytwarzanego pola			stacjonarne				
Lp.	Częstotliwość lub zakresy częstotliwości pracy [MHz]	Typ/producent anteny	liczba anten	Azymut [°]	kat pochylenia [°]	Wysokość środka elektrycznego anteny [m n.p.t.]	Równoważna moc promieniowana izotropowo (EIRP) [W]
1	LTE 2100/ LTE 800/ LTE 1800/ UMTS 900/ UMTS 2100/ GSM 900	742264v02 Kathrein	1	50	2/ 3/ 2/ 3/ 2/ 3	24	9914
2	GSM 900/ UMTS 900/ UMTS 2100/ LTE 800/ LTE 1800/ LTE 2100	742264v02 Kathrein	1	240	3/ 3/ 2/ 3/ 2/ 2	24	9914
3	LTE 2100/ LTE 800/ LTE 1800/ GSM 900/ UMTS 2100/ UMTS 900	742264v02 Kathrein	1	320	1/ 2/ 1/ 2/ 1/ 2	24	9914

Parametry radiolinii:

Charakterystyka promieniowania		kierunkowa					
Rzeczywisty czas pracy [h/dobę]		24					
Warunki pracy		znamionowe					
Rodzaj wytwarzanego pola		stacjonarne					
Lp.	Linia radiowa			Antena			
	Typ/ Producent	Częstotliwość pracy [GHz]	Równoważna moc promieniowana izotropowo (EIRP) [W]*	Typ/ producent	Średnica anteny [m]	Azymut [°]	Wysokość zainstalowania n.p.t [m]
1.	NP CTR 600 HP 18GHz 2x56MHz XPIC Harris Stratex	18	1049.6	VHLP1-18 Andrew	0.3	136	22.5

7.4 Inne źródła pól elektromagnetycznych

Na podstawie informacji otrzymanych od użytkownika oraz obserwacji otoczenia miejsca wykonywania pomiarów oraz dokumentacji nie stwierdzono występowania innych źródeł promieniowania elektromagnetycznego, które w zakresie badanych częstotliwości mogą bezpośrednio wpływać na wynik wartości mierzonej.

8. Opis pomiarów

8.1. Metoda badań

Rozporządzeniem Ministra Klimatu z dnia 17 lutego 2020 r. w sprawie sposobów sprawdzania dotrzymania dopuszczalnych poziomów pól elektromagnetycznych w środowisku (Dz. U. 2020, poz. 258), określona w pkt 25 ppkt 1 załącznika do niniejszego rozporządzenia.

8.2. Termin pomiarów i warunki środowiskowe

Podczas wykonywania pomiarów pól elektromagnetycznych nie występowały opady atmosferyczne. Wyniki pomiaru parametrów pogodowych przedstawia poniższa tabela:

Sprawozdanie z badań bez pisemnej zgody laboratorium nie może być powielane inaczej niż w całości. Wynik przedstawione w niniejszym sprawozdaniu odnoszą się wyłącznie do badanego obiektu i do warunków i konfiguracji urządzeń w dniu wykonywania pomiarów.

Data [rrrr-mm-dd]	Godzina [hh:mm-hh:mm]	Warunki środowiskowe			
		Temperatura [°C]		Wilgotność względna [%]	
2020-05-05	7:40-8:20	Przed pomiarem	Po pomiarach	Przed pomiarem	Po pomiarach
		8	8.5	66.5	66

8.3. Warunki pracy urządzeń nadawczych

Podczas pomiarów zostały uwzględnione poprawki pomiarowe przekazane przez zleceniodawcę, umożliwiające uwzględnienie maksymalnych parametrów pracy instalacji zgodnie z pkt 7 załącznika do Rozporządzenia Ministra Klimatu z dnia 17 lutego 2020 r. w sprawie sposobów sprawdzania dotrzymania dopuszczalnych poziomów pól elektromagnetycznych w środowisku (Dz. U. 2020, poz. 258).

8.4. Wyposażenie pomiarowe

Zestaw pomiarowy służący do pomiaru natężenia składowej elektrycznej pola elektromagnetycznego złożony z szerokopasmowego miernika i sondy pomiarowej:

Oznaczenie miernika	Producent	Model	Numer fabryczny	Oznaczenie sondy	Producent	Model	Numer fabryczny
M-19	Narda Safety Test Solution	Miernik pól elektromagnetycznych NBM-550	H-0129	S-19	Narda Safety Test Solution	Sonda EF-9091	A-0057

Mierniki natężenia pola elektromagnetycznego podlegają okresowemu sprawdzeniu zgodnie z procedurą wewnętrzną P-03 i PB-01. Świadectwo wzorcowania zestawu pomiarowego z dnia 24 kwietnia 2019 o numerze LWiMP/W/131/19 wydane przez Laboratorium Wzorców i Metrologii Pola Elektromagnetycznego (LWiMP) Politechniki Wrocławskiej. Data ważności świadectwa wzorcowania: 24 kwietnia 2021 (zgodnie z procedurą wewnętrzną P-03).

Termohigrometr:

Oznaczenie:	TH-14	Producent:	AZ INSTRUMENT CORP	Model:	Termohigrometr AZ8706
-------------	-------	------------	--------------------	--------	-----------------------

Data ważności świadectwa wzorcowania: 21 grudnia 2020 (zgodnie z procedurą wewnętrzną P-03).

Dalmierz:

Oznaczenie	Producent	Typ	Numer seryjny	Nr świadectwa wzorcowania	Data świadectwa wzorcowania
D-01	Leica	Dalmierz laserowy	0843810238	1146.7-M11-4180-396/15	8 kwietnia 2015

Data ważności świadectwa wzorcowania: 8 kwietnia 2025 (zgodnie z procedurą wewnętrzną P-03).

8.5. Znaki ostrzegawcze

Urządzenia nadawcze oraz obszar wokół obiektu oznaczono symbolami zgodnymi z PN-74/T - 06260. Źródła promieniowania elektromagnetycznego – Znaki ostrzegawcze.

9. Wyniki pomiarów

Pole elektryczne

Nr pionu	Opis umiejscowienia pionu (punktu pomiarowego)	Wysokość pomiaru [m]	Zmierzona wartość natężenia pola elektrycznego E [V/m] ^{1,6}	Wartość natężenia pola elektrycznego po uwzględnieniu poprawek pomiarowych powiększona o niepewność pomiaru ⁵ E [V/m]	Wskaźnikowa wartość poziomu emisji pól elektromagnetycznych WME ⁴	Współrzędne geograficzne pionu (punktu pomiarowego) ³
1	GKP 50°, 1m od ogrodzenia instalacji	2	2	5.2	0.18	51°9'60" 16°53'45,6"
2	GKP 50°, 20m od ogrodzenia instalacji	2	2,2	5.7	0.2	51°10'0,5" 16°53'46,4"
3	GKP 50°, 40m od ogrodzenia instalacji	2	2,4	6.2	0.22	51°10'0,9" 16°53'47,3"
4	GKP 136°, 1m od ogrodzenia instalacji	2	1,6	4.1	0.15	51°9'59,6" 16°53'45,5"
5	GKP 136°, 20m od ogrodzenia instalacji	2	1,7	4.4	0.16	51°9'59,1" 16°53'46,3"
6	GKP 240°, 1m od	2	2	5.2	0.18	51°9'59,6"

Sprawozdanie z badań bez pisemnej zgody laboratorium nie może być powielane inaczej niż w całości.

Wynik przedstawione w niniejszym sprawozdaniu odnoszą się wyłącznie do badanego obiektu i do warunków i konfiguracji urządzeń w dniu wykonywania pomiarów.

	ogrodzenia instalacji					16°53'44,7"
7	GKP 240°, 20m od ogrodzenia instalacji	2	2,1	5.4	0.19	51°9'59,3" 16°53'43,7"
8	GKP 240°, 40m od ogrodzenia instalacji	2	2,4	6.2	0.22	51°9'59" 16°53'42,9"
9	GKP 320°, 1m od ogrodzenia instalacji	2	1,9	4.9	0.17	51°10'0,1" 16°53'44,9"
10	GKP 320°, 14m od ogrodzenia instalacji	2	2,2	5.7	0.2	51°10'0,4" 16°53'44,4"
11	PPP, azymut 83°, 16 m od ogrodzenia instalacji	2	<1,0*	2.6	0.09	51°9'59,9" 16°53'46,4"
12	PPP, azymut 200°, 15 m od ogrodzenia instalacji	2	<1,0*	2.6	0.09	51°9'59,1" 16°53'44,8"
13	PPP, azymut 212°, 22 m od ogrodzenia instalacji	2	<1,0*	2.6	0.09	51°9'59,8" 16°53'43,6"
-	GKP 50°, 145m od wieży	2	<1,0*	2.6	0.09	51°10'2,8" 16°53'50,9"
-	GKP 50°, 250m od wieży	2	<1,0*	2.6	0.09	51°10'5" 16°53'55"
-	GKP 240°, 125m od wieży	2	<1,0*	2.6	0.09	51°9'57,8" 16°53'39,6"
-	GKP 240°, 250m od wieży	2	<1,0*	2.6	0.09	51°9'55,8" 16°53'34,1"
-	GKP 320°, 125m od wieży	2	<1,0*	2.6	0.09	51°10'2,9" 16°53'41,1"
-	GKP 320°, 250m od wieży	2	<1,0*	2.6	0.09	51°10'6" 16°53'37"

Pole magnetyczne (wyznaczone na podstawie pomiaru wartości natężenia pola elektrycznego)

Nr pionu	Opis umiejscowienia pionu (punktu pomiarowego)	Wysokość pomiaru [m]	Zmierzona wartość natężenia pola magnetycznego H [A/m] ¹	Wartość natężenia pola magnetycznego po uwzględnieniu poprawek pomiarowych powiększona o niepewność pomiaru ⁵ H [A/m] ²	Wskaźnikowa wartość poziomu emisji pól elektromagnetycznych WM _H ⁴	Współrzędne geograficzne pionu (punktu pomiarowego) ³
1	GKP 50°, 1m od ogrodzenia instalacji	2	0.005	0.014	0.19	51°9'60" 16°53'45,6"
2	GKP 50°, 20m od ogrodzenia instalacji	2	0.006	0.015	0.21	51°10'0,5" 16°53'46,4"
3	GKP 50°, 40m od ogrodzenia instalacji	2	0.006	0.016	0.22	51°10'0,9" 16°53'47,3"
4	GKP 136°, 1m od ogrodzenia instalacji	2	0.004	0.011	0.15	51°9'59,6" 16°53'45,5"
5	GKP 136°, 20m od ogrodzenia instalacji	2	0.005	0.012	0.16	51°9'59,1" 16°53'46,3"
6	GKP 240°, 1m od ogrodzenia instalacji	2	0.005	0.014	0.19	51°9'59,6" 16°53'44,7"
7	GKP 240°, 20m od ogrodzenia instalacji	2	0.006	0.014	0.2	51°9'59,3" 16°53'43,7"
8	GKP 240°, 40m od ogrodzenia instalacji	2	0.006	0.016	0.22	51°9'59" 16°53'42,9"
9	GKP 320°, 1m od ogrodzenia instalacji	2	0.005	0.013	0.18	51°10'0,1" 16°53'44,9"
10	GKP 320°, 14m od ogrodzenia instalacji	2	0.006	0.015	0.21	51°10'0,4" 16°53'44,4"
11	PPP, azymut 83°, 16 m od ogrodzenia instalacji	2	<0.003*	0.007	0.09	51°9'59,9" 16°53'46,4"
12	PPP, azymut 200°, 15 m od ogrodzenia instalacji	2	<0.003*	0.007	0.09	51°9'59,1" 16°53'44,8"
13	PPP, azymut 212°, 22 m od ogrodzenia instalacji	2	<0.003*	0.007	0.09	51°9'59,8" 16°53'43,6"
-	GKP 50°, 145m od wieży	2	<0.003*	0.007	0.09	51°10'2,8" 16°53'50,9"
-	GKP 50°, 250m od wieży	2	<0.003*	0.007	0.09	51°10'5" 16°53'55"
-	GKP 240°, 125m od wieży	2	<0.003*	0.007	0.09	51°9'57,8" 16°53'39,6"
-	GKP 240°, 250m od wieży	2	<0.003*	0.007	0.09	51°9'55,8" 16°53'34,1"

Sprawozdanie z badań bez pisemnej zgody laboratorium nie może być powielane inaczej niż w całości.
Wynik przedstawione w niniejszym sprawozdaniu odnoszą się wyłącznie do badanego obiektu i do warunków i konfiguracji urządzeń w dniu wykonywania pomiarów.

-	GKP 320°, 125m od wieży	2	<0.003*	0.007	0.09	51°10'2,9" 16°53'41,1"
-	GKP 320°, 250m od wieży	2	<0.003*	0.007	0.09	51°10'6" 16°53'37"

GKP – Główny Kierunek Pomiarowy

PPP – Pomocniczy Pion pomiarowy

¹ wyniki oznaczone * są wynikami poniżej czułości zestawu pomiarowego

² wartość wyznaczona na podstawie pomiaru wartości skutecznej natężenia pola elektrycznego, z zależności: $H=E/377$

³ współrzędne geograficzne pozyskane metodą obliczeniową w oparciu o pomiar punktu referencyjnego, z dokładnością nie gorszą niż wymaganą w ZoE

⁴ do wyznaczenia wartości wskaźnikowej WM_E i WM_H przyjęto na podstawie uzgodnień z klientem oraz rozpoznania źródeł, jako wartości dopuszczalne pola elektrycznego i magnetycznego odpowiednio 28 V/m i 0,073 A/m.

⁵ do wyznaczenia niepewności dla wyników poniżej czułości zestawu pomiarowego, przyjęto niepewność dla minimalnej wartości z zakresu pomiarowego.

⁶ maksymalna wartość chwilowa

Niepewność oszacowano zgodnie z dokumentem P-03 „Procedura nadzoru nad wyposażeniem” w postaci niepewności rozszerzonej wynikającej z niepewności standardowej pomnożonej przez współczynnik rozszerzenia $k=2$.

Całkowita szacowana niepewność rozszerzona składowej E wynosi odpowiednio: 55.3% dla częstotliwości do 60 GHz

Dla przedmiotowych pomiarów zleceniodawca określił poprawkę pomiarową = 1.66.

Umieszczenie pionów (punktów) pomiarowych przedstawiono w nr 2 do niniejszego sprawozdania.

10. Omówienie wyników pomiarów

Pomiary zostały wykonane:

1. na głównych i pomocniczych kierunkach pomiarowych, na kierunkach zbliżonych do azymutów anten oraz w dodatkowych pionach pomiarowych zgodnie z wymaganiami pkt 12, 13, 14 i 19 załącznika do rozporządzenia Ministra Klimatu z dnia 17 lutego 2020 r. (Dz. U. 2020, poz. 258),
2. na obszarze pomiarowym, dla którego, na podstawie uprzednio wykonanych obliczeń uzyskanych od zleceniodawcy, stwierdzono możliwość występowania pól elektromagnetycznych o poziomach zbliżonych do poziomów dopuszczalnych zgodnie z wymaganiami pkt 5 ppkt 2 oraz pkt 13 ppkt 1 załącznika do rozporządzenia Ministra Klimatu z dnia 17 lutego 2020 r. (Dz. U. 2020, poz. 258).
3. na terenach przeznaczonych pod zabudowę mieszkaniową oraz w miejscach dostępnych dla ludności.

Wyniki pomiarów uzyskane zostały przy uwzględnieniu poprawek pomiarowych przekazanych przez zleceniodawcę, umożliwiającich uwzględnienie maksymalnych parametrów pracy instalacji.

W wyniku zastosowania sposobu sprawdzenia dotrzymania dopuszczalnych poziomów pól elektromagnetycznych w środowisku, zgodnie pkt 25 ppkt 1 Rozporządzenia Ministra Klimatu z dnia 17 lutego 2020 r. (Dz. U. 2020, poz. 258), stwierdza się, że w obszarze pomiarowym dla instalacji radiokomunikacyjnej 44592 (77483N!) PWR_WROCLAW_PRAZEMOBIL dopuszczalne poziomy pól elektromagnetycznych w środowisku należy uznać za dotrzymane.

11. Podstawa prawna

- 1) Ustawa z dnia 27 kwietnia 2001 r. Prawo ochrony środowiska (Dz. U. z 2019 r., poz. 1396 ze zm.)
- 2) Rozporządzenie Ministra Zdrowia z dnia 17 grudnia 2019 r. w sprawie dopuszczalnych poziomów pól elektromagnetycznych w środowisku (Dz. U. 2019, poz. 2448)
- 3) Rozporządzenie Ministra Klimatu z dnia 17 lutego 2020 r. w sprawie sposobów sprawdzania dotrzymania dopuszczalnych poziomów pól elektromagnetycznych w środowisku (Dz. U. 2020, poz. 258),
- 4) PN-74/ T – 06260. Źródła promieniowania elektromagnetycznego. Znaki Ostrzegawcze.
- 5) Akredytacja nr AB 419 wydana przez Polskie Centrum Akredytacji (wydanie 16, z dnia 25 lutego 2020r.).

Sprawozdanie z badań bez pisemnej zgody laboratorium nie może być powielane inaczej niż w całości.

Wynik przedstawione w niniejszym sprawozdaniu odnoszą się wyłącznie do badanego obiektu i do warunków i konfiguracji urządzeń w dniu wykonywania pomiarów.

12. Spis załączników

- Załącznik 1. Lokalizacja obiektu badań
- Załącznik 2. Usytuowanie pionów (punktów) pomiarowych
- Załącznik 3. Dokumentacja fotograficzna obiektu badań

13. Data wydania i autoryzowania sprawozdania - 28 maja 2020.

Obliczenia i sprawozdanie wykonał:

NetWorkSI Sp. z o.o.
Specjalista ds. pomiarów
Laboratorium
Badań Środowiskowych



Piotr Semrau

Sprawozdanie autoryzował:



NetWorkSI Sp. z o.o.
Starszy Specjalista ds. Pomiarów
Laboratorium
Badań Środowiskowych



Maciej Harbaciewicz


Koniec sprawozdania



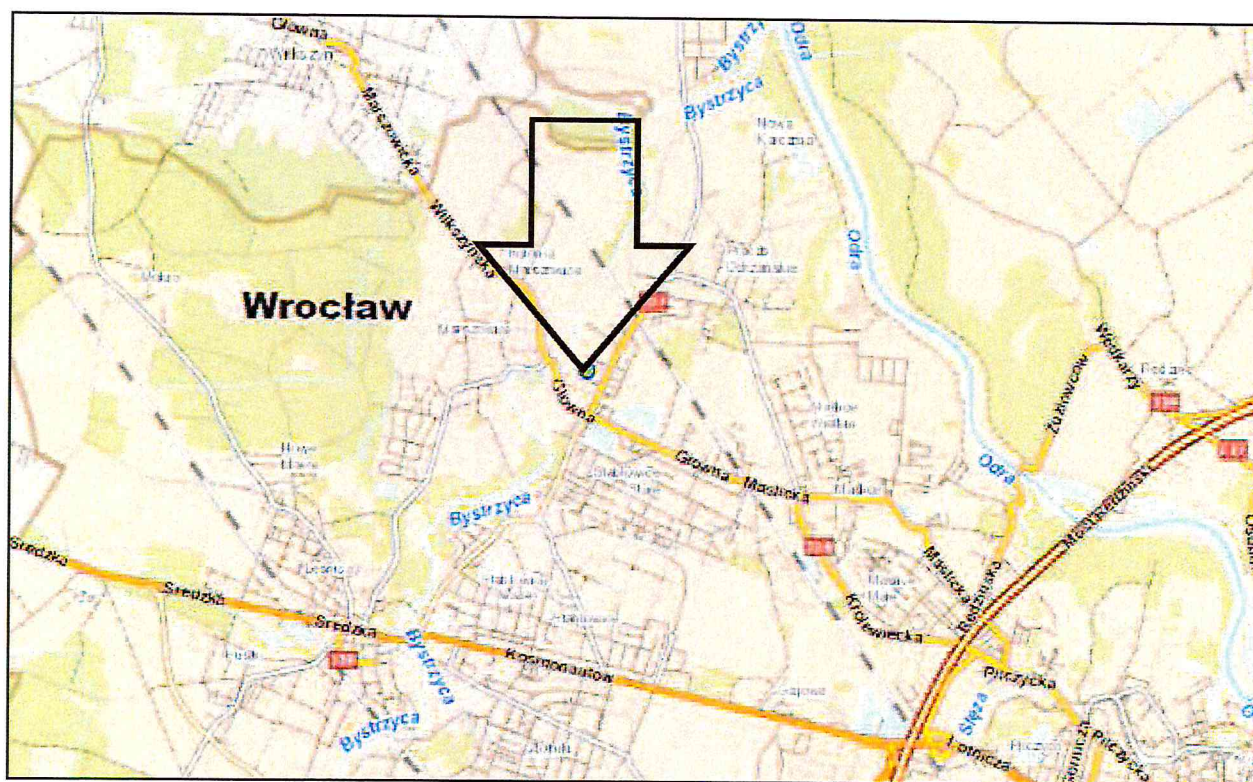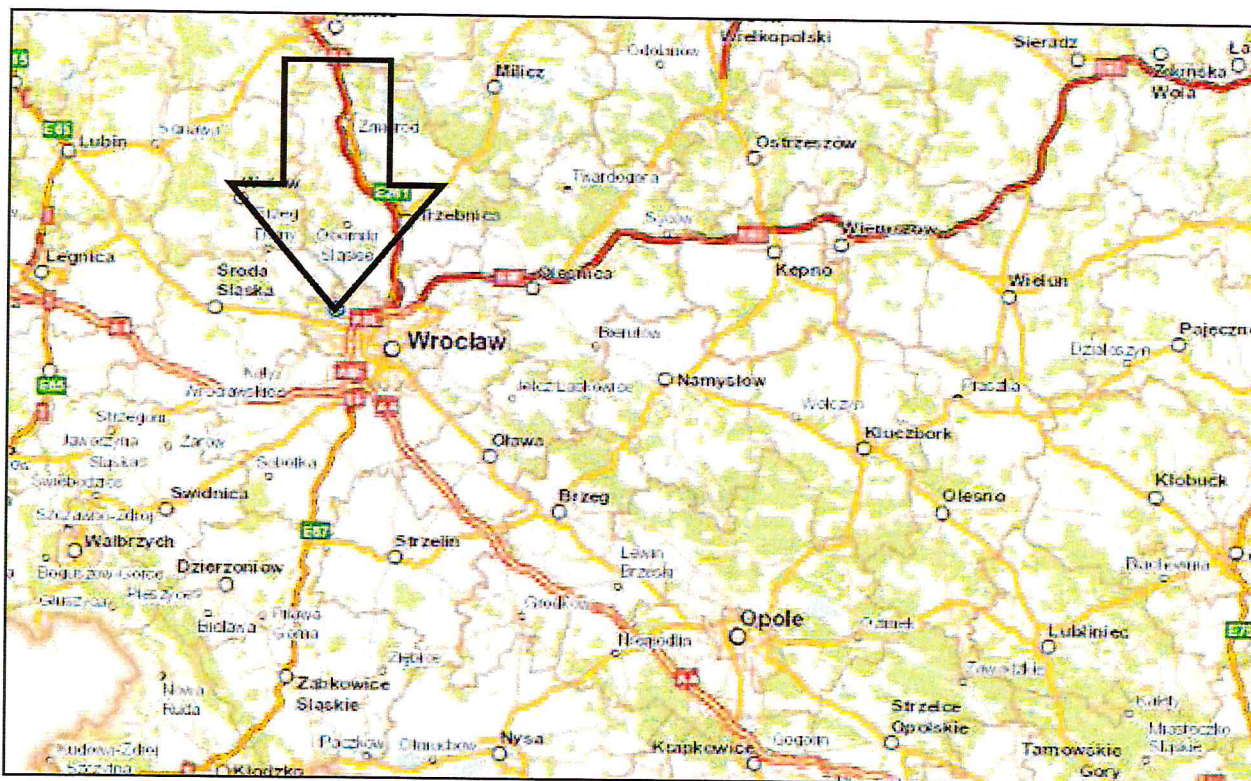



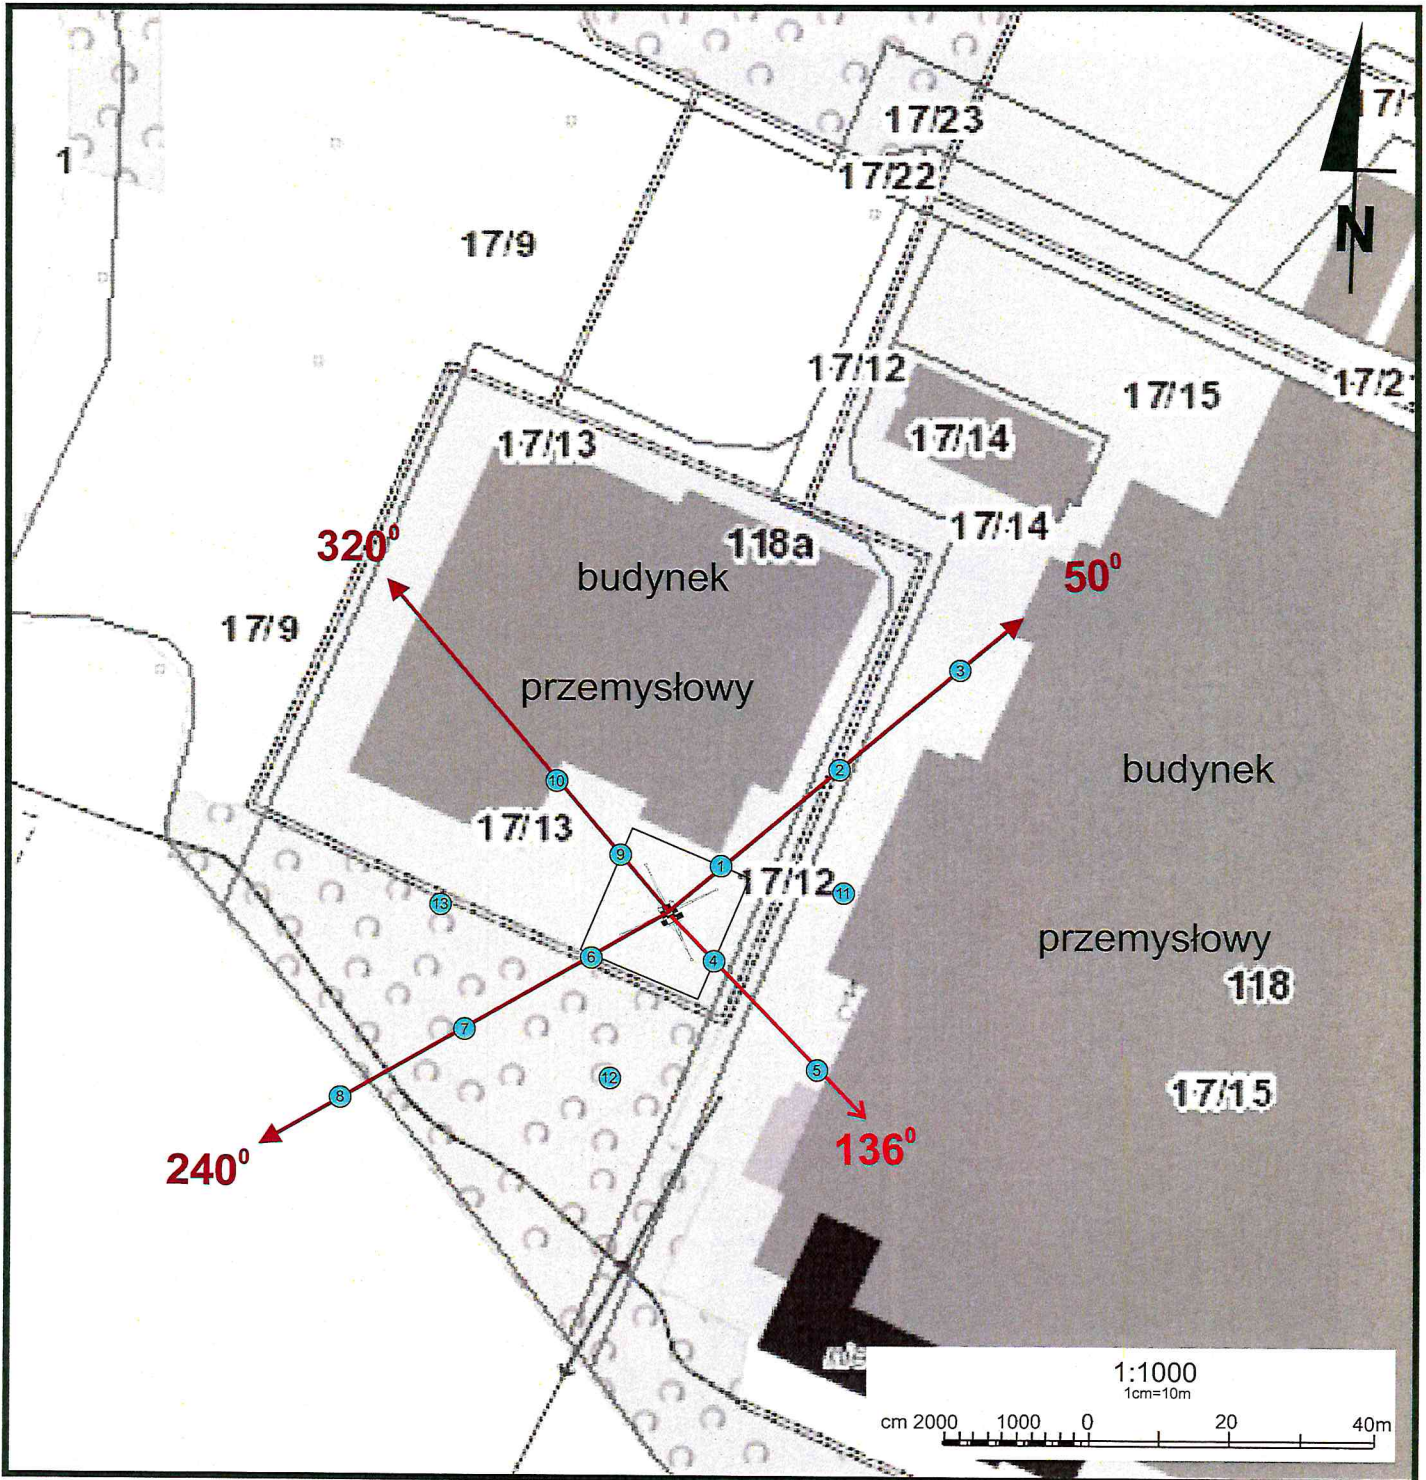


Sprawozdanie z badań bez pisemnej zgody laboratorium nie może być powielane inaczej niż w całości.
Wynik przedstawione w niniejszym sprawozdaniu odnoszą się wyłącznie do badanego obiektu i do warunków i konfiguracji
urządzeń w dniu wykonywania pomiarów.




Załącznik nr 1	INSTALACJA RADIOKOMUNIKACYJNA T-Mobile Polska S.A. 44592 (77483N!) PWR_WROCLAW_PACZEMOBIL Lokalizacja stacji bazowej
----------------	---

Sprawozdanie z badań bez pisemnej zgody laboratorium nie może być powielane inaczej niż w całości.
Wynik przedstawione w niniejszym sprawozdaniu odnoszą się wyłącznie do badanego obiektu i do warunków i konfiguracji urządzeń w dniu wykonywania pomiarów.



Załącznik nr 2	INSTALACJA RADIOKOMUNIKACYJNA T-Mobile Polska S.A. 44592 (77483N!) PWR_WROCLAW_PACZEMOBIL Usytuowanie pionów pomiarowych w otoczeniu stacji bazowej			
SKALA 1:1000	Legenda: <table style="display: inline-table; vertical-align: middle;"> <tr> <td style="text-align: center; padding: 0 10px;">  Pion pomiarowy </td> <td style="text-align: center; padding: 0 10px;">  Kierunek oddziaływania anten sektorowych </td> <td style="text-align: center; padding: 0 10px;">  Kierunek oddziaływania anten radioliniowych </td> </tr> </table>	 Pion pomiarowy	 Kierunek oddziaływania anten sektorowych	 Kierunek oddziaływania anten radioliniowych
 Pion pomiarowy	 Kierunek oddziaływania anten sektorowych	 Kierunek oddziaływania anten radioliniowych		

Sprawozdanie z badań bez pisemnej zgody laboratorium nie może być powielane inaczej niż w całości.
Wynik przedstawione w niniejszym sprawozdaniu odnoszą się wyłącznie do badanego obiektu i do warunków i konfiguracji urządzeń w dniu wykonywania pomiarów.

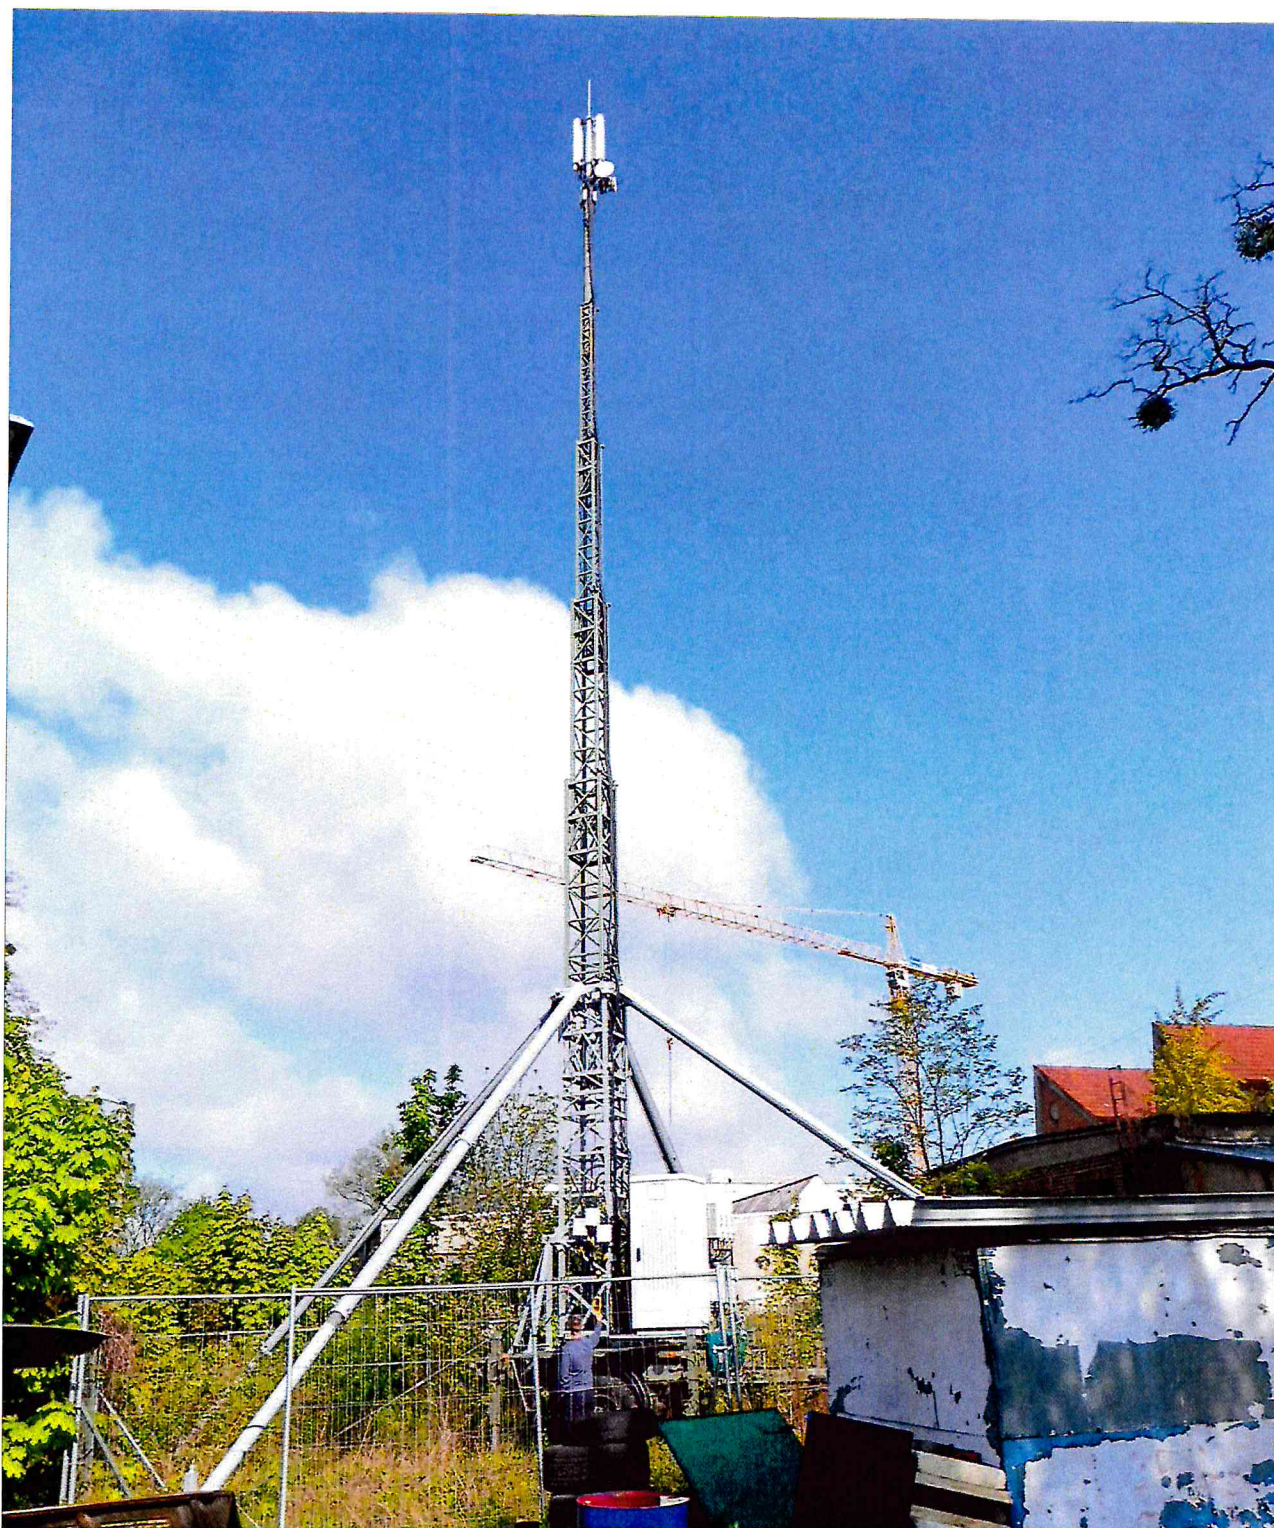

Załącznik nr 3	INSTALACJA RADIOKOMUNIKACYJNA T-Mobile Polska S.A. 44592 (77483N!) PWR_WROCLAW_PRA CZEMOBIL Zdjęcie stacji bazowej
----------------	---

Sprawozdanie z badań bez pisemnej zgody laboratorium nie może być powielane inaczej niż w całości.
Wynik przedstawione w niniejszym sprawozdaniu odnoszą się wyłącznie do badanego obiektu i do warunków i konfiguracji urządzeń w dniu wykonywania pomiarów.