



Laboratorium Badań Środowiskowych
ul. Kasprzaka 18/20
01-211 Warszawa
e-mail: Laboratorium@networks.pl



AB 419

S P R A W O Z D A N I E 7330/2020/OS
Z POMIARÓW PÓL ELEKTROMAGNETYCZNYCH
WYKONANYCH DLA POTRZEB OCHRONY ŚRODOWISKA

Badany obiekt: Instalacja radiokomunikacyjna Orange Polska S.A.
Numer i nazwa: (77027N!) KACPROWO (PWR_WROCLAW_NABYCINSKA)
Adres: WROCLAW, NABYCINSKA 19, Powiat m. Wrocław, WOJ. DOLNOŚLĄSKIE

Data wykonania pomiarów: 2020-05-27

Sprawozdanie z badań bez pisemnej zgody laboratorium nie może być powielane inaczej niż w całości.
Wynik przedstawione w niniejszym sprawozdaniu odnoszą się wyłącznie do badanego obiektu i do warunków i konfiguracji urządzeń w dniu wykonywania pomiarów.

1. Właściciel badanego obiektu:

Orange Polska S.A., Al. Jerozolimskie 160, 02-326 Warszawa

2. Zleceniodawca:

Orange Polska S.A., Al. Jerozolimskie 160, 02-326 Warszawa

3. Przedstawiciel zleceniodawcy:

Smoliński Krzysztof, **NetWorkS! Sp.z o.o.**

4. Zakres zlecenia:

Wykonanie badania i opracowanie sprawozdania z pomiarów natężenia pola elektrycznego i pola magnetycznego dla instalacji radiokomunikacyjnej Orange Polska S.A. zlokalizowanej w miejscowości WROCLAW, NABYCINSKA 19.

5. Cel zlecenia:

Wykonanie pomiarów pól elektromagnetycznych w otoczeniu instalacji radiokomunikacyjnej (77027N!) KACPROWO (PWR_WROCLAW_NABYCINSKA) w odniesieniu do wymagań określonych w *Rozporządzeniu Ministra Klimatu z dnia 17 lutego 2020 r. w sprawie sposobów sprawdzania dotrzymania dopuszczalnych poziomów pól elektromagnetycznych w środowisku (Dz. U. 2020, poz. 258)*.

6. Pomiary zostały wykonane przez:

Semrau Piotr
Pawlak Ariel

7. Informacje o źródłach pól elektromagnetycznych

7.1. Sposób identyfikacji badanych źródeł pól elektromagnetycznych

Identyfikacji źródeł i parametrów technicznych dokonano na podstawie analizy dokumentacji dotyczącej zlecenia oraz obserwacji miejsca wykonywania badań.

7.2. Opis miejsca zainstalowania anten i urządzeń technicznych. Opis obiektu badań i jego otoczenia

Instalacja radiokomunikacyjna zlokalizowana jest na dachu. Anteny zawieszono na maszcie usytowanym na dachu budynku. Urządzenia sterujące oraz zasilające zainstalowano w szafie outdoor na dachu budynku. Wokół instalacji znajduje się miasto.

Instalacja radiokomunikacyjna jest obiektem bezobsługowym. Okresowe stanowiska pracy związane są z prowadzonymi w zależności od potrzeb konserwacjami, przeglądami, strojeniem i naprawami.

7.3. Parametry techniczne źródła pola elektromagnetycznego

Dane przedstawiające maksymalne parametry pracy instalacji przekazane przez zleceniodawcę:

Parametry systemu nadawczo-odbiorczego:

| Charakterystyka promieniowania | | kierunkowa | | | | | |
|---------------------------------|------------------------------------------------------|----------------------|--------------|------------|--------------------|------------------------------------------------|----------------------------------------------------|
| Rzeczywisty czas pracy [h/dobę] | | 24 | | | | | |
| Warunki pracy | | znamionowe | | | | | |
| Rodzaj wytwarzanego pola | | stacjonarne | | | | | |
| Lp. | Częstotliwość lub zakresy częstotliwości pracy [MHz] | Typ/producent anteny | liczba anten | Azymut [°] | kąt pochylecia [°] | Wysokość środka elektrycznego anteny [m n.p.t] | Równoważna moc promieniowana izotropowo (EIRP) [W] |
| 1 | LTE 2100/ LTE 1800/ UMTS 900/ UMTS 2100/ GSM 900 | ATR4518R13v06 Huawei | 1 | 32 | 6/ 6/ 6/ 6/ 6 | 25.7 | 9877 |
| 2 | LTE 2600 | ATR4518R13v06 Huawei | 1 | 32 | 6 | 25.7 | 8206 |
| 3 | GSM 900/ UMTS 900/ UMTS 2100/ LTE 2100/ LTE 1800 | ATR4518R13v06 Huawei | 1 | 145 | 6/ 6/ 6/ 6/ 6 | 24 | 9877 |
| 4 | LTE 2600 | ATR4518R13v06 Huawei | 1 | 145 | 6 | 24 | 8206 |
| 5 | LTE 1800/ LTE 2100/ GSM 900/ UMTS 2100/ UMTS 900 | ATR4518R13v06 Huawei | 1 | 285 | 6/ 6/ 6/ 6/ 6 | 25.7 | 9877 |
| 6 | LTE 2600 | ATR4518R13v06 Huawei | 1 | 285 | 6 | 25.7 | 8206 |

Transmisja realizowana drogą kablową

7.4 Inne źródła pól elektromagnetycznych

Na podstawie informacji otrzymanych od użytkownika oraz obserwacji otoczenia miejsca wykonywania pomiarów oraz dokumentacji nie stwierdzono występowania innych źródeł promieniowania elektromagnetycznego, które w zakresie badanych częstotliwości mogą bezpośrednio wpływać na wynik wartości mierzonej.

8. Opis pomiarów

8.1. Metoda badań

Rozporządzeniem Ministra Klimatu z dnia 17 lutego 2020 r. w sprawie sposobów sprawdzania dotrzymania dopuszczalnych poziomów pól elektromagnetycznych w środowisku (Dz. U. 2020, poz. 258), określona w pkt 25 ppkt 1 załącznika do niniejszego rozporządzenia.

8.2. Termin pomiarów i warunki środowiskowe

Podczas wykonywania pomiarów pól elektromagnetycznych nie występowały opady atmosferyczne. Wyniki pomiaru parametrów pogodowych przedstawia poniższa tabela:

| Data [rrrr-mm-dd] | Godzina [hh:mm-hh:mm] | Warunki środowiskowe | | | |
|----------------------|--------------------------|----------------------|--------------|-------------------------|--------------|
| | | Temperatura [°C] | | Wilgotność względna [%] | |
| 2020-05-27 | 10:55-11:50 | Przed pomiarem | Po pomiarach | Przed pomiarem | Po pomiarach |
| | | 20.1 | 20 | 45.2 | 45.3 |

8.3. Warunki pracy urządzeń nadawczych

Podczas pomiarów zostały uwzględnione poprawki pomiarowe przekazane przez zleceniodawcę, umożliwiające uwzględnienie maksymalnych parametrów pracy instalacji zgodnie z pkt 7 załącznika do Rozporządzeniem Ministra Klimatu z dnia 17 lutego 2020 r. w sprawie sposobów sprawdzania dotrzymania dopuszczalnych poziomów pól elektromagnetycznych w środowisku (Dz. U. 2020, poz. 258).

8.4. Wyposażenie pomiarowe

Zestaw pomiarowy służący do pomiaru natężenia składowej elektrycznej pola elektromagnetycznego złożony z szerokopasmowego miernika i sondy pomiarowej:

| Oznaczenie miernika | Producent | Model | Numer fabryczny | Oznaczenie sondy | Producent | Model | Numer fabryczny |
|---------------------|----------------------------|------------------------------------------|-----------------|------------------|----------------------------|---------------|-----------------|
| M-19 | Narda Safety Test Solution | Miernik pól elektromagnetycznych NBM-550 | H-0129 | S-19 | Narda Safety Test Solution | Sonda EF-9091 | A-0057 |

Mierniki natężenia pola elektromagnetycznego podlegają okresowemu sprawdzeniu zgodnie z procedurą wewnętrzną P-03 i PB-01. Świadectwo wzorcowania zestawu pomiarowego z dnia 24 kwietnia 2019 o numerze LWiMP/W/131/19 wydane przez Laboratorium Wzorców i Metrologii Pola Elektromagnetycznego (LWiMP) Politechniki Wrocławskiej.
Data ważności świadectwa wzorcowania: 24 kwietnia 2021 (zgodnie z procedurą wewnętrzną P-03).

Sprawozdanie z badań bez pisemnej zgody laboratorium nie może być powielane inaczej niż w całości.
Wynik przedstawione w niniejszym sprawozdaniu odnoszą się wyłącznie do badanego obiektu i do warunków i konfiguracji urządzeń w dniu wykonywania pomiarów.

Termohigrometr:

| | | | | | |
|-------------|-------|------------|--------------------|--------|-----------------------|
| Oznaczenie: | TH-14 | Producent: | AZ INSTRUMENT CORP | Model: | Termohigrometr AZ8706 |
|-------------|-------|------------|--------------------|--------|-----------------------|

Data ważności świadectwa wzorcowania: 21 grudnia 2020 (zgodnie z procedurą wewnętrzną P-03).

Dalmierz:

| | | | | | |
|------------|-----------|-------------------|---------------|---------------------------|-----------------------------|
| Oznaczenie | Producent | Typ | Numer seryjny | Nr świadectwa wzorcowania | Data świadectwa wzorcowania |
| D-01 | Leica | Dalmierz laserowy | 0843810238 | 1146.7-M11-4180-396/15 | 8 kwietnia 2015 |

Data ważności świadectwa wzorcowania: 8 kwietnia 2025 (zgodnie z procedurą wewnętrzną P-03).

8.5. Znaki ostrzegawcze

Urządzenia nadawcze oraz obszar wokół obiektu oznaczono symbolami zgodnymi z PN-74/T – 06260. Źródła promieniowania elektromagnetycznego – Znaki ostrzegawcze.

9. Wyniki pomiarów

Pole elektryczne

| Nr pionu | Opis umiejscowienia pionu (punktu) pomiarowego | Wysokość pomiaru [m] | Zmierzona wartość natężenia pola elektrycznego E [V/m] ^{1,6} | Wartość natężenia pola elektrycznego po uwzględnieniu poprawek pomiarowych powiększona o niepewność pomiaru ⁵ E [V/m] | Wskaźnikowa wartość poziomu emisji pól elektromagnetycznych WME ⁴ | Współrzędne geograficzne pionu (punktu) pomiarowego ³ |
|----------|---------------------------------------------------------------------------------|----------------------|-----------------------------------------------------------------------|---|------------------------------------------------------------------------------|------------------------------------------------------------------|
| 1 | PPP w wejściu do budynku przemysłowego gdzie zainstalowano anteny | 0,3-2,0 | <1,0* | 3.1 | 0.11 | 51°6'35,3" 17°0'59,9" |
| 2 | GKP 32°, 1m od elewacji budynku, na którym jest instalacja radiokomunikacyjna | 0,3-2,0 | <1,0* | 3.1 | 0.11 | 51°6'35,1" 17°1'0,6" |
| 3 | GKP 32°, 20m od elewacji budynku, na którym jest instalacja radiokomunikacyjna | 0,3-2,0 | <1,0* | 3.1 | 0.11 | 51°6'35,7" 17°1'1,1" |
| 4 | GKP 32°, 40m od elewacji budynku, na którym jest instalacja radiokomunikacyjna | 0,3-2,0 | <1,0* | 3.1 | 0.11 | 51°6'36,2" 17°1'1,7" |
| 5 | GKP 32°, 60m od elewacji budynku, na którym jest instalacja radiokomunikacyjna | 0,3-2,0 | <1,0* | 3.1 | 0.11 | 51°6'36,8" 17°1'2,2" |
| 6 | GKP 32°, 70m od elewacji budynku, na którym jest instalacja radiokomunikacyjna | 0,3-2,0 | <1,0* | 3.1 | 0.11 | 51°6'37,1" 17°1'2,5" |
| 7 | GKP 145°, 1m od elewacji budynku, na którym jest instalacja radiokomunikacyjna | 0,3-2,0 | <1,0* | 3.1 | 0.11 | 51°6'34,6" 17°1'0,4" |
| 8 | GKP 145°, 20m od elewacji budynku, na którym jest instalacja radiokomunikacyjna | 0,3-2,0 | <1,0* | 3.1 | 0.11 | 51°6'34,1" 17°1'1" |
| 9 | GKP 145°, 40m od elewacji budynku, na którym jest instalacja radiokomunikacyjna | 0,3-2,0 | <1,0* | 3.1 | 0.11 | 51°6'33,6" 17°1'1,6" |
| 10 | GKP 145°, 60m od elewacji budynku, na którym jest instalacja radiokomunikacyjna | 0,3-2,0 | <1,0* | 3.1 | 0.11 | 51°6'33,1" 17°1'2,2" |
| 11 | GKP 145°, 70m od elewacji budynku, na którym jest instalacja radiokomunikacyjna | 0,3-2,0 | <1,0* | 3.1 | 0.11 | 51°6'32,8" 17°1'2,5" |
| 12 | GKP 285°, 1m od elewacji budynku, na którym jest instalacja radiokomunikacyjna | 0,3-2,0 | <1,0* | 3.1 | 0.11 | 51°6'34,9" 17°0'59,7" |
| 13 | GKP 285°, 20m od elewacji budynku, na którym jest instalacja radiokomunikacyjna | 0,3-2,0 | <1,0* | 3.1 | 0.11 | 51°6'35" 17°0'58,7" |
| 14 | GKP 285°, 40m od elewacji budynku, na którym jest instalacja radiokomunikacyjna | 0,3-2,0 | <1,0* | 3.1 | 0.11 | 51°6'35,2" 17°0'57,7" |
| - | GKP 32°, 130m od anten sektorowych | 0,3-2,0 | <1,0* | 3.1 | 0.11 | 51°6'38,3" 17°1'3,2" |
| - | GKP 32°, 260m od anten sektorowych | 0,3-2,0 | <1,0* | 3.1 | 0.11 | 51°6'41,8" 17°1'6,8" |
| - | GKP 145°, 130m od anten sektorowych | 0,3-2,0 | <1,0* | 3.1 | 0.11 | 51°6'31,3" 17°1'3,5" |
| - | GKP 145°, 260m od anten sektorowych | 0,3-2,0 | <1,0* | 3.1 | 0.11 | 51°6'27,3" 17°1'7,9" |
| - | GKP 285°, 130m od anten sektorowych | 0,3-2,0 | <1,0* | 3.1 | 0.11 | 51°6'35,8" 17°0'53,3" |
| - | GKP 285°, 280m od anten sektorowych | 0,3-2,0 | <1,0* | 3.1 | 0.11 | 51°6'36,9" 17°0'46,8" |

Sprawozdanie z badań bez pisemnej zgody laboratorium nie może być powielane inaczej niż w całości.

Wynik przedstawione w niniejszym sprawozdaniu odnoszą się wyłącznie do badanego obiektu i do warunków i konfiguracji urządzeń w dniu wykonywania pomiarów.

Pole magnetyczne (wyznaczone na podstawie pomiaru wartości natężenia pola elektrycznego)

| Nr pionu | Opis umiejscowienia pionu (punktu) pomiarowego | Wysokość pomiaru [m] | Zmierzona wartość natężenia pola magnetycznego H [A/m] ¹ | Wartość natężenia pola magnetycznego po uwzględnieniu poprawek pomiarowych powiększona o niepewność pomiaru ⁵ H [A/m] ² | Wskaźnikowa wartość poziomu emisji pól elektromagnetycznych WM _H ⁴ | Współrzędne geograficzne pionu (punktu) pomiarowego ³ |
|----------|---------------------------------------------------------------------------------|----------------------|---------------------------------------------------------------------|---|------------------------------------------------------------------------------------------|------------------------------------------------------------------|
| 1 | PPP w wejściu do budynku przemysłowego gdzie zainstalowano anteny | 0,3-2,0 | <0.003* | 0.008 | 0.11 | 51°6'35,3" 17°0'59,9" |
| 2 | GKP 32°, 1m od elewacji budynku, na którym jest instalacja radiokomunikacyjna | 0,3-2,0 | <0.003* | 0.008 | 0.11 | 51°6'35,1" 17°1'0,6" |
| 3 | GKP 32°, 20m od elewacji budynku, na którym jest instalacja radiokomunikacyjna | 0,3-2,0 | <0.003* | 0.008 | 0.11 | 51°6'35,7" 17°1'1,1" |
| 4 | GKP 32°, 40m od elewacji budynku, na którym jest instalacja radiokomunikacyjna | 0,3-2,0 | <0.003* | 0.008 | 0.11 | 51°6'36,2" 17°1'1,7" |
| 5 | GKP 32°, 60m od elewacji budynku, na którym jest instalacja radiokomunikacyjna | 0,3-2,0 | <0.003* | 0.008 | 0.11 | 51°6'36,8" 17°1'2,2" |
| 6 | GKP 32°, 70m od elewacji budynku, na którym jest instalacja radiokomunikacyjna | 0,3-2,0 | <0.003* | 0.008 | 0.11 | 51°6'37,1" 17°1'2,5" |
| 7 | GKP 145°, 1m od elewacji budynku, na którym jest instalacja radiokomunikacyjna | 0,3-2,0 | <0.003* | 0.008 | 0.11 | 51°6'34,6" 17°1'0,4" |
| 8 | GKP 145°, 20m od elewacji budynku, na którym jest instalacja radiokomunikacyjna | 0,3-2,0 | <0.003* | 0.008 | 0.11 | 51°6'34,1" 17°1'1,1" |
| 9 | GKP 145°, 40m od elewacji budynku, na którym jest instalacja radiokomunikacyjna | 0,3-2,0 | <0.003* | 0.008 | 0.11 | 51°6'33,6" 17°1'1,6" |
| 10 | GKP 145°, 60m od elewacji budynku, na którym jest instalacja radiokomunikacyjna | 0,3-2,0 | <0.003* | 0.008 | 0.11 | 51°6'33,1" 17°1'2,2" |
| 11 | GKP 145°, 70m od elewacji budynku, na którym jest instalacja radiokomunikacyjna | 0,3-2,0 | <0.003* | 0.008 | 0.11 | 51°6'32,8" 17°1'2,5" |
| 12 | GKP 285°, 1m od elewacji budynku, na którym jest instalacja radiokomunikacyjna | 0,3-2,0 | <0.003* | 0.008 | 0.11 | 51°6'34,9" 17°0'59,7" |
| 13 | GKP 285°, 20m od elewacji budynku, na którym jest instalacja radiokomunikacyjna | 0,3-2,0 | <0.003* | 0.008 | 0.11 | 51°6'35" 17°0'58,7" |
| 14 | GKP 285°, 40m od elewacji budynku, na którym jest instalacja radiokomunikacyjna | 0,3-2,0 | <0.003* | 0.008 | 0.11 | 51°6'35,2" 17°0'57,7" |
| - | GKP 32°, 130m od anten sektorowych | 0,3-2,0 | <0.003* | 0.008 | 0.11 | 51°6'38,3" 17°1'3,2" |
| - | GKP 32°, 260m od anten sektorowych | 0,3-2,0 | <0.003* | 0.008 | 0.11 | 51°6'41,8" 17°1'6,8" |
| - | GKP 145°, 130m od anten sektorowych | 0,3-2,0 | <0.003* | 0.008 | 0.11 | 51°6'31,3" 17°1'3,5" |
| - | GKP 145°, 260m od anten sektorowych | 0,3-2,0 | <0.003* | 0.008 | 0.11 | 51°6'27,3" 17°1'7,9" |
| - | GKP 285°, 130m od anten sektorowych | 0,3-2,0 | <0.003* | 0.008 | 0.11 | 51°6'35,8" 17°0'53,3" |
| - | GKP 285°, 280m od anten sektorowych | 0,3-2,0 | <0.003* | 0.008 | 0.11 | 51°6'36,9" 17°0'46,8" |

GKP – Główny Kierunek Pomiarowy

PPP – Pomocniczy Pion pomiarowy

¹ wyniki oznaczone * są wynikami poniżej czułości zestawu pomiarowego

² wartość wyznaczona na podstawie pomiaru wartości skutecznej natężenia pola elektrycznego, z zależności: $H=E/377$

³ współrzędne geograficzne pozyskane metodą obliczeniową w oparciu o pomiar punktu referencyjnego, z dokładnością nie gorszą niż wymagana w ZoE

⁴ do wyznaczenia wartości wskaźnikowej WM_E i WM_H przyjęto na podstawie uzgodnień z klientem oraz rozpoznania źródeł, jako wartości dopuszczalne pola elektrycznego i magnetycznego odpowiednio 28 V/m i 0,073 A/m.

⁵ do wyznaczenia niepewności dla wyników poniżej czułości zestawu pomiarowego, przyjęto niepewność dla minimalnej wartości z zakresu pomiarowego.

⁶ maksymalna wartość chwilowa

Niepewność oszacowano zgodnie z dokumentem P-03 „Procedura nadzoru nad wyposażeniem” w postaci niepewności rozszerzonej wynikającej z niepewności standardowej pomnożonej przez współczynnik rozszerzenia k=2.

Całkowita szacowana niepewność rozszerzona składowej E wynosi odpowiednio: 55.3% dla częstotliwości do 60 GHz

Dla przedmiotowych pomiarów zleceniodawca określił poprawkę pomiarową = 1.98.

Umiejscowienie pionów (punktów) pomiarowych przedstawiono w nr 2 do niniejszego sprawozdania.

10. Omówienie wyników pomiarów

Pomiary zostały wykonane:

- na głównych i pomocniczych kierunkach pomiarowych, na kierunkach zbliżonych do azymutów anten oraz w dodatkowych pionach pomiarowych zgodnie z wymaganiami pkt 12, 13, 14 i 19 załącznika do rozporządzenia Ministra Klimatu z dnia 17 lutego 2020 r. (Dz. U. 2020, poz. 258),
- na obszarze pomiarowym, dla którego, na podstawie uprzednio wykonanych obliczeń uzyskanych od zleceniodawcy, stwierdzono możliwość występowania pól

Sprawozdanie z badań bez pisemnej zgody laboratorium nie może być powielane inaczej niż w całości.

Wynik przedstawione w niniejszym sprawozdaniu odnoszą się wyłącznie do badanego obiektu i do warunków i konfiguracji urządzeń w dniu wykonywania pomiarów.

elektromagnetycznych o poziomach zbliżonych do poziomów dopuszczalnych zgodnie z wymaganiami pkt 5 ppkt 2 oraz pkt 13 ppkt 1 załącznika do rozporządzenia Ministra Klimatu z dnia 17 lutego 2020 r. (Dz. U. 2020, poz. 258).

- na terenach przeznaczonych pod zabudowę mieszkaniową oraz w miejscach dostępnych dla ludności.

Wyniki pomiarów uzyskane zostały przy uwzględnieniu poprawek pomiarowych przekazanych przez zleceniodawcę, umożliwiających uwzględnienie maksymalnych parametrów pracy instalacji.

W wyniku zastosowania sposobu sprawdzenia dotrzymania dopuszczalnych poziomów pól elektromagnetycznych w środowisku, zgodnie pkt 25 ppkt 1 Rozporządzenia Ministra Klimatu z dnia 17 lutego 2020 r. (Dz. U. 2020, poz. 258), stwierdza się, że w obszarze pomiarowym dla instalacji radiokomunikacyjnej (77027N!) KACPROWO (PWR_WROCLAW_NABYCINSKA) dopuszczalne poziomy pól elektromagnetycznych w środowisku należy uznać za dotrzymane.

11. Podstawa prawna


- Ustawa z dnia 27 kwietnia 2001 r. Prawo ochrony środowiska (Dz. U. z 2019 r., poz. 1396 ze zm.)
- Rozporządzenie Ministra Zdrowia z dnia 17 grudnia 2019 r. w sprawie dopuszczalnych poziomów pól elektromagnetycznych w środowisku (Dz. U. 2019, poz. 2448)
- Rozporządzenie Ministra Klimatu z dnia 17 lutego 2020 r. w sprawie sposobów sprawdzania dotrzymania dopuszczalnych poziomów pól elektromagnetycznych w środowisku (Dz. U. 2020, poz. 258),
- PN-74/ T – 06260. Źródła promieniowania elektromagnetycznego. Znaki Ostrzegawcze.
- Akredytacja nr AB 419 wydana przez Polskie Centrum Akredytacji (wydanie 16, z dnia 25 lutego 2020r.).

12. Spis załączników


- Załącznik 1. Lokalizacja obiektu badań
- Załącznik 2. Usytuowanie pionów (punktów) pomiarowych
- Załącznik 3. Dokumentacja fotograficzna obiektu badań

13. Data wydania i autoryzowania sprawozdania - 29 maja 2020.

Obliczenia i sprawozdanie wykonał :

NetWorkSI! Sp. z o.o.
Specjalista ds. pomiarów PEM
Laboratorium
Badań Środowiskowych

Paweł Nowak

Sprawozdanie autoryzował:

NetWorkSI! Sp. z o.o.
Kierownik Laboratorium
Badań Środowiskowych

Urszula Rudyk


Koniec sprawozdania


Sprawozdanie z badań bez pisemnej zgody laboratorium nie może być powielane inaczej niż w całości.
Wynik przedstawione w niniejszym sprawozdaniu odnoszą się wyłącznie do badanego obiektu i do warunków i konfiguracji urządzeń w dniu wykonywania pomiarów.



| | |
|----------------|---|
| Załącznik nr 1 | Instalacja Radiokomunikacyjna Orange Polska S.A. (77027N!) KACPROWO (PWR_WROCLAW_NABYCINSKA) Lokalizacja instalacji radiokomunikacyjnej |
|----------------|---|

Sprawozdanie z badań bez pisemnej zgody laboratorium nie może być powielane inaczej niż w całości.
Wynik przedstawione w niniejszym sprawozdaniu odnoszą się wyłącznie do badanego obiektu i do warunków i konfiguracji urządzeń w dniu wykonywania pomiarów.

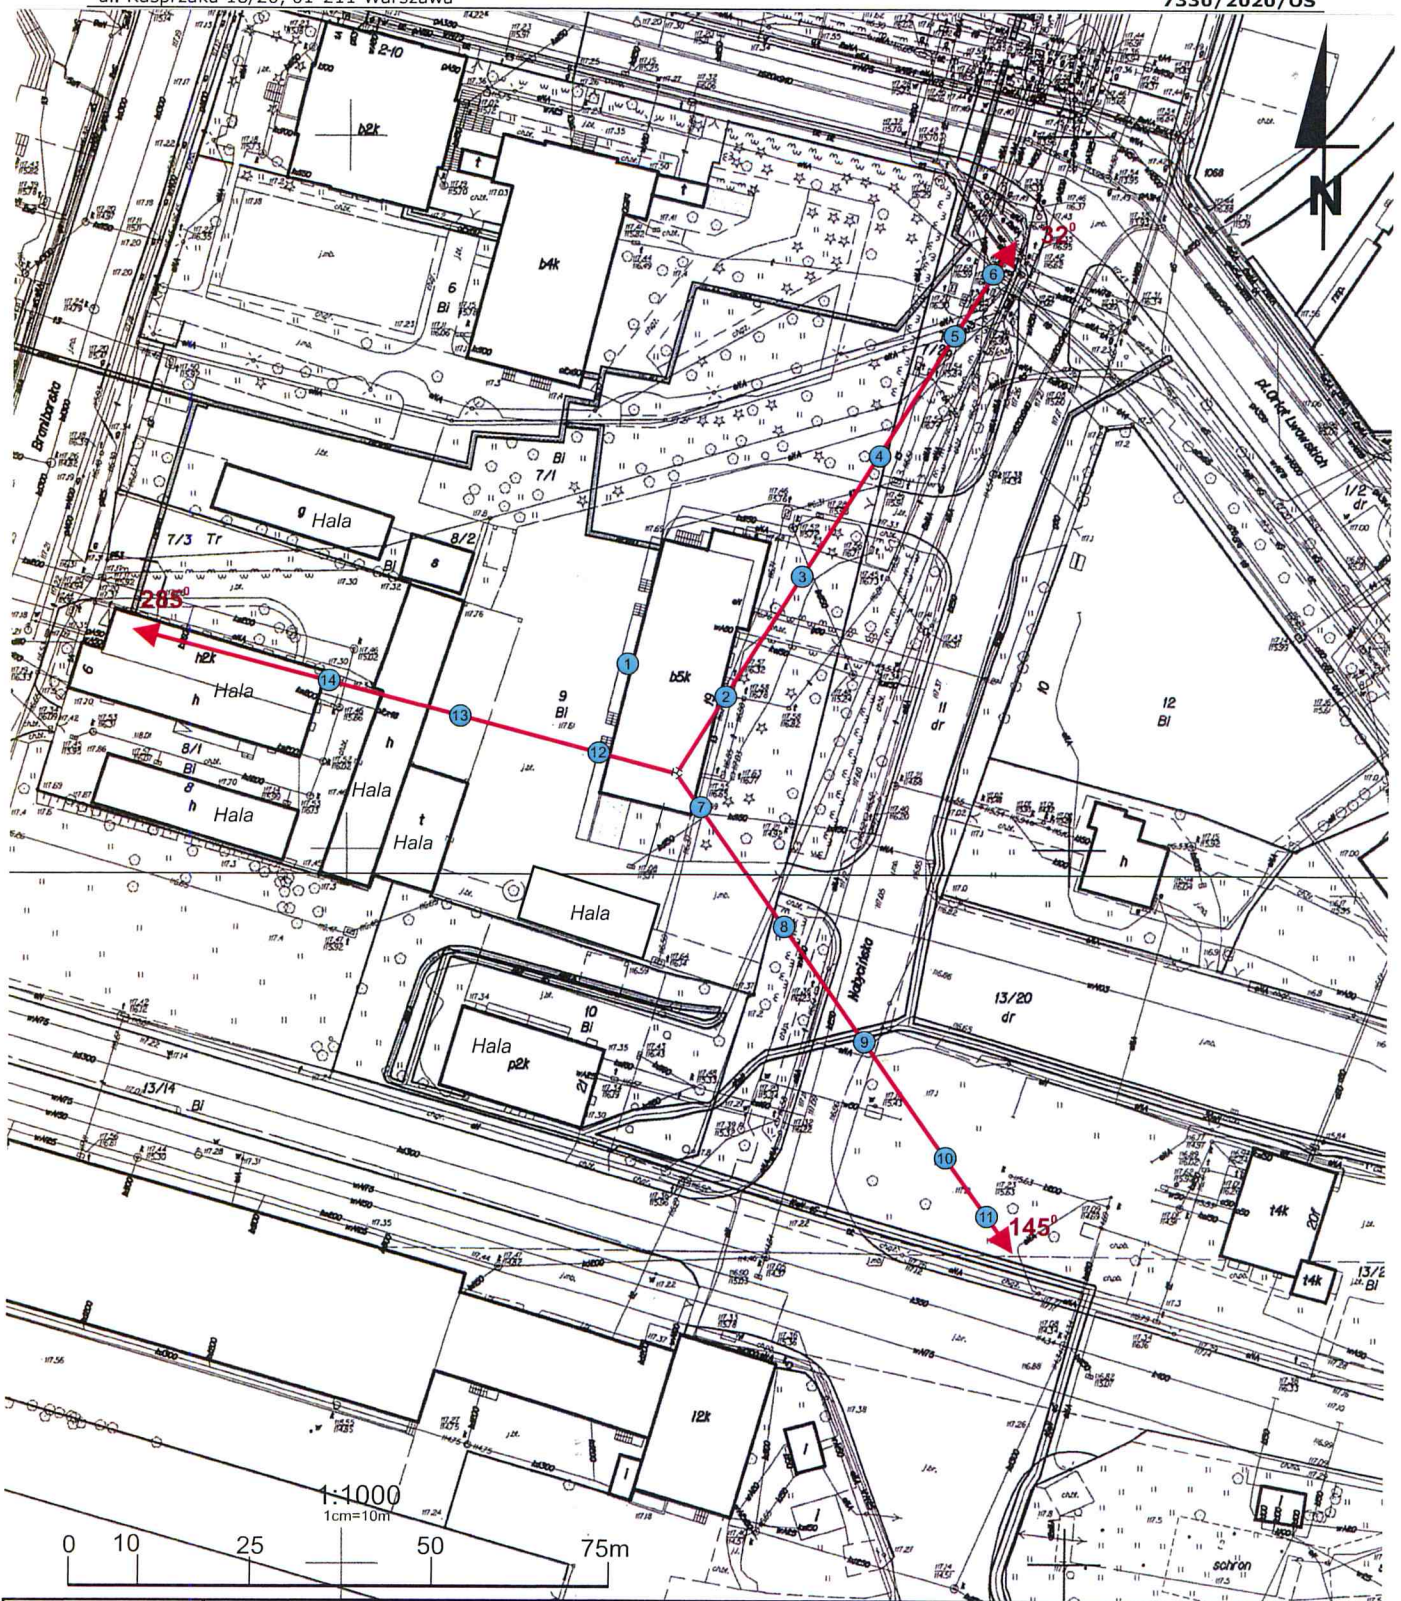

| | |
|------------------------|---|
| Załącznik nr 2 | Instalacja Radiokomunikacyjna Orange Polska S.A. (77027N!) KACPROWO (PWR_WROCLAW_NABYCINSKA) Uytuowanie pionów pomiarowych w otoczeniu instalacji radiokomunikacyjnej |
| SKALA 1:1000 | Legenda:  Pion pomiarowy Kierunek oddziaływania anten sektorowych |

Sprawozdanie z badań bez pisemnej zgody laboratorium nie może być powielane inaczej niż w całości.
 Wynik przedstawione w niniejszym sprawozdaniu odnoszą się wyłącznie do badanego obiektu i do warunków konfiguracji urządzeń w dniu wykonywania pomiarów.



Załącznik nr 3

Instalacja Radiokomunikacyjna Orange Polska S.A. (77027N!) KACPROWO (PWR_WROCLAW_NABYCINSKA)
Dokumentacja fotograficzna

Sprawozdanie z badań bez pisemnej zgody laboratorium nie może być powielane inaczej niż w całości.
Wynik przedstawione w niniejszym sprawozdaniu odnoszą się wyłącznie do badanego obiektu i do warunków i konfiguracji urządzeń w dniu wykonywania pomiarów.

