
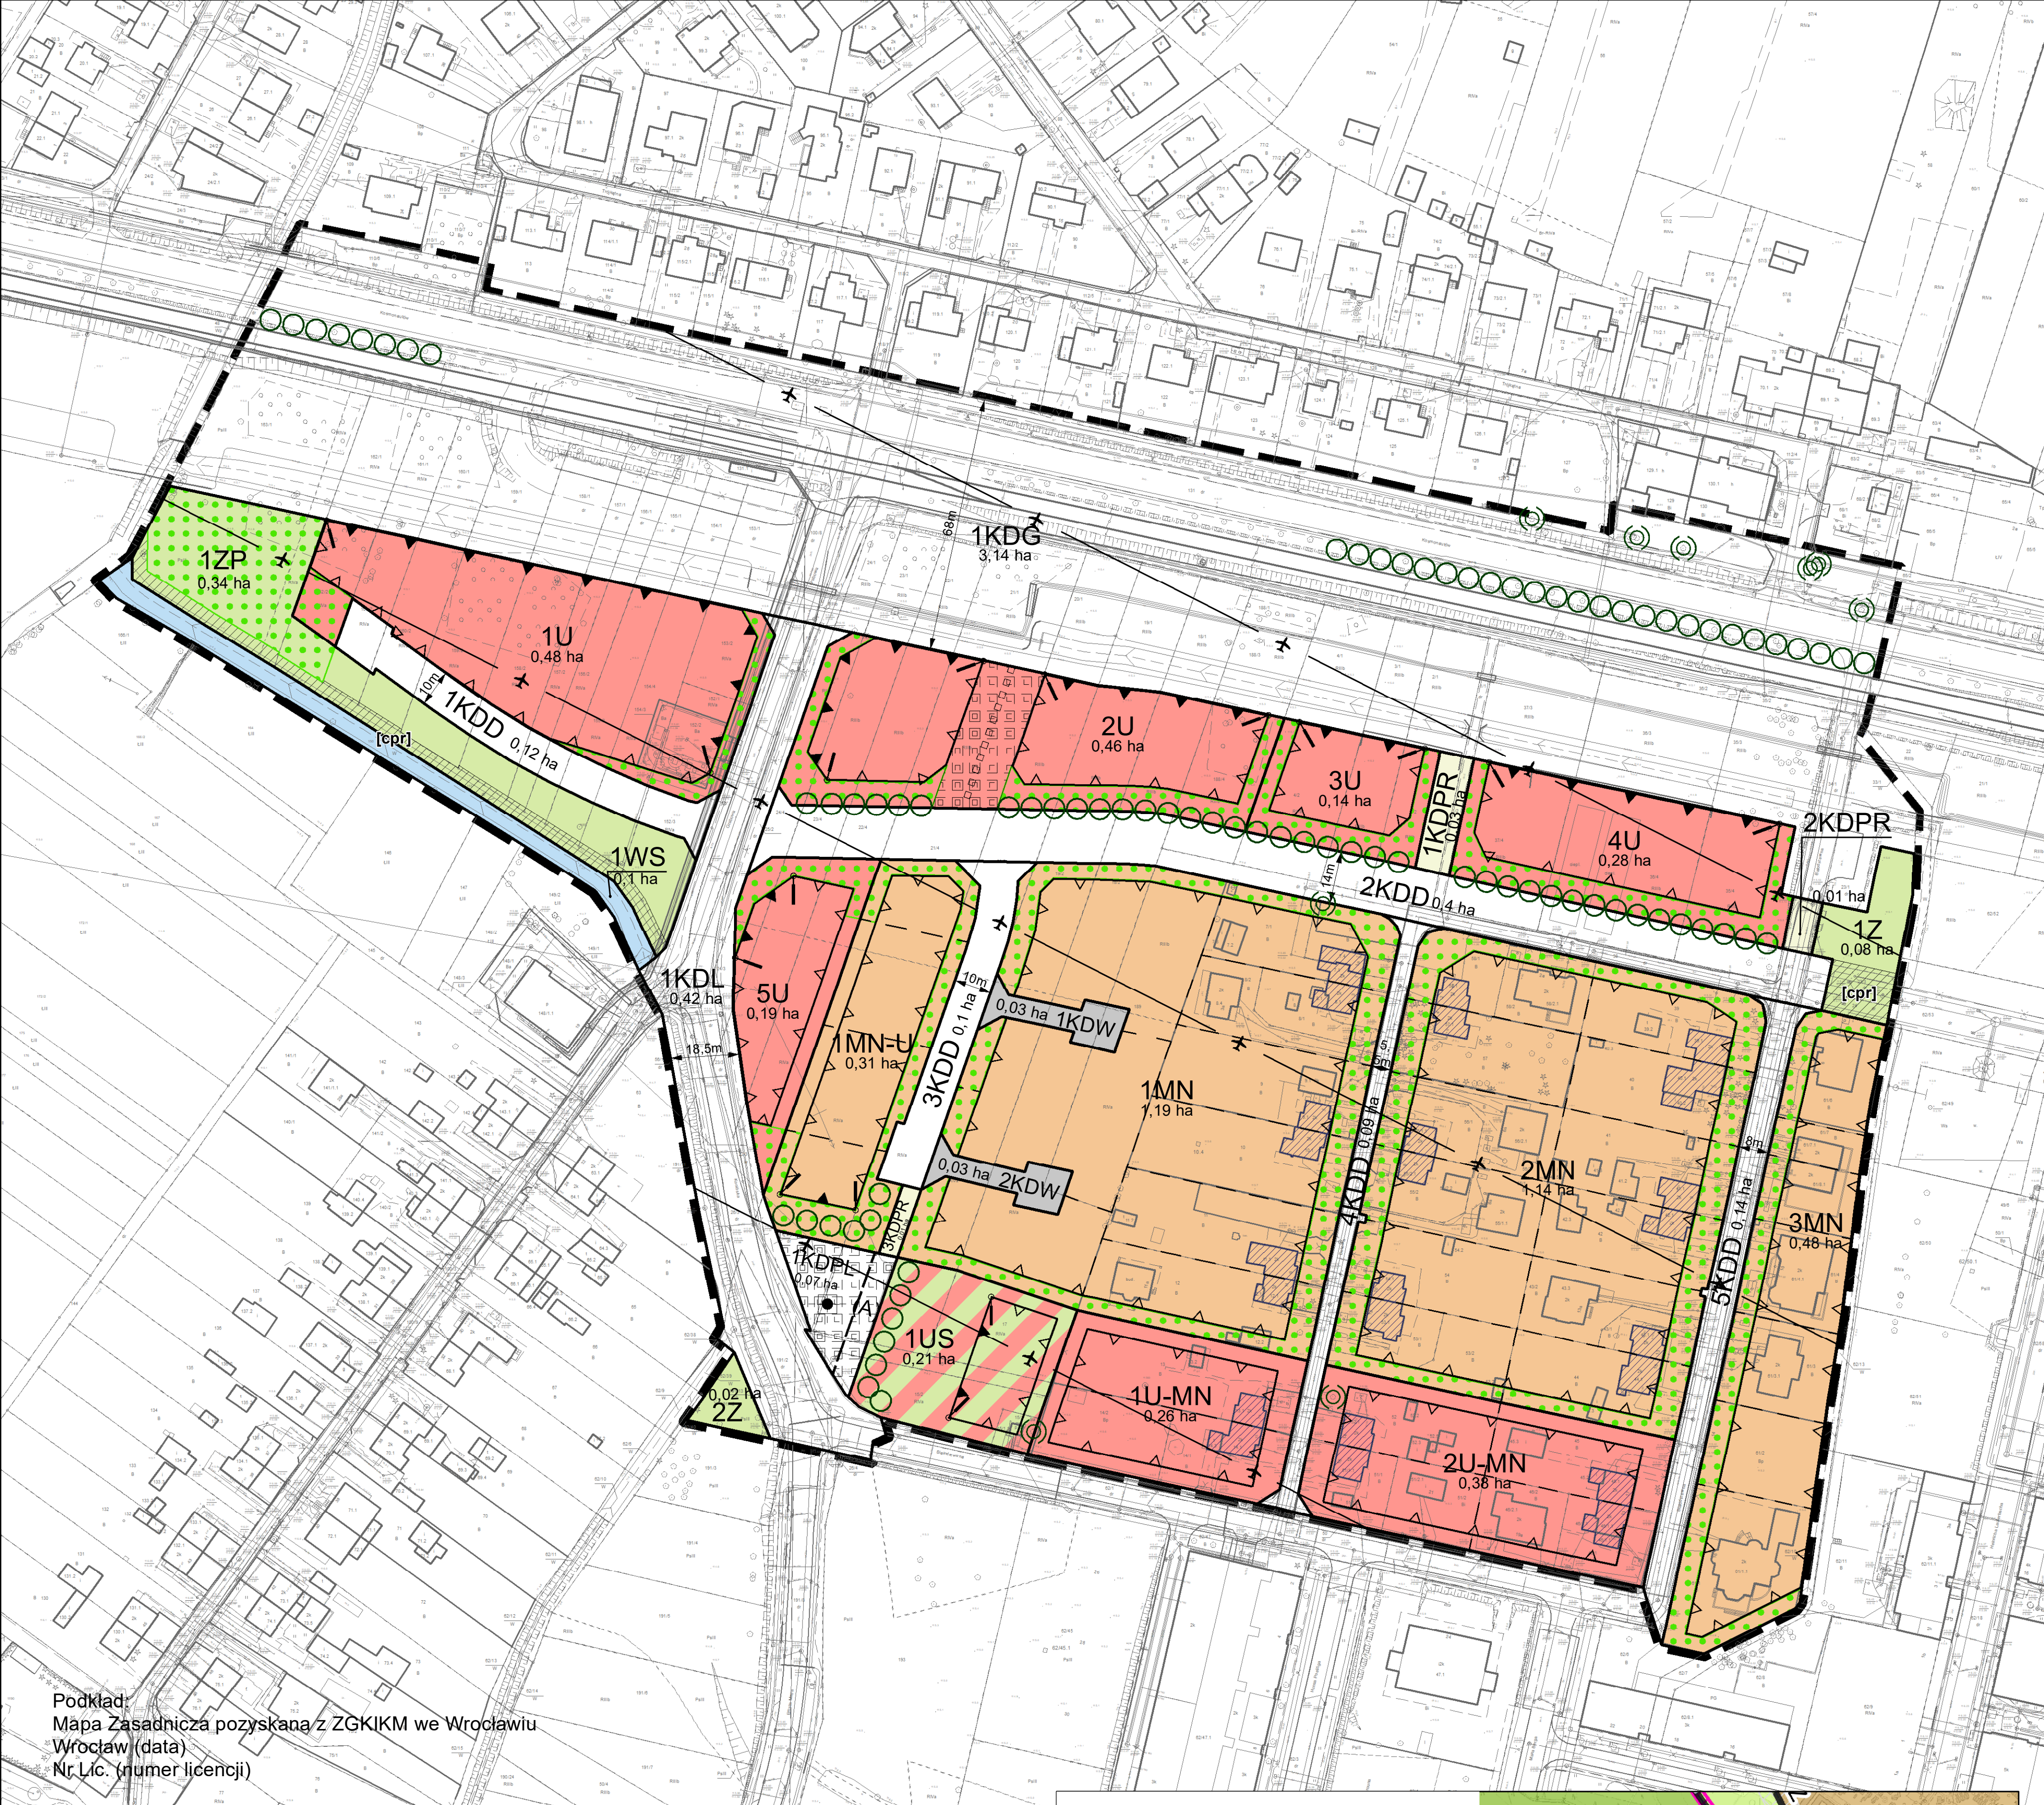
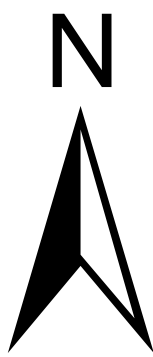


MIEJSCOWY PLAN ZAGOSPODAROWANIA PRZESTRZENNEGO
W REJONIE ULIC KOSMONAUTÓW I GRABOWEJ
WE WROCŁAWIU
ZAŁĄCZNIK NR 1 - RYSUNEK PLANU - PROJEKT (709).1

SKALA 1:1 000

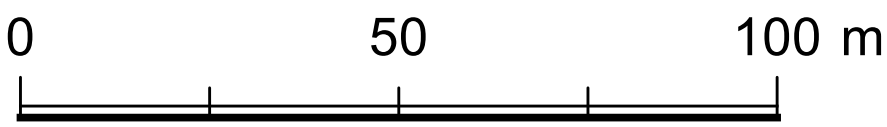


Podkład:
Mapa Zasadnicza pozyskana z ZGKIM we Wrocławiu
Wrocław (data)
Nr Lic. (numer licencji)

LEGENDA

- granicą obszaru objętego planem tożsamy z granicą strefy ochrony konserwatorskiej zabytków archeologicznych OW, granicą terenu rozmieszczenia inwestycji celu publicznego o znaczeniu lokalnym
- linia rozgraniczająca tereny
- 2MN symbol terenu
- 0,48 ha powierzchnia terenu
- granicą wydzielenia wewnętrznego
- (A) symbol wydzielenia wewnętrznego
- nieprzekraczalna linia zabudowy
- obowiązująca linia zabudowy
- miejsce zmiany rodzaju linii zabudowy
- nieobowiązująca linia podziału nieruchomości
- obiekt w ewidencji zabytków
- obiekt szczególny
- szpaler drzew
- drzewo do zachowania
- strefa zieleni
- nawierzchnia do specjalnego opracowania
- ciąg pieszy

- korytarz usytuowania ciągu pieszo-rowerowego
- miejsce wskazania szerokości
- orientacyjny przebieg linii definiującej powierzchnię ograniczającą przeszkody w otoczeniu lotniska Wrocław - Strachowice wg dokumentacji rejestracyjnej lotniska
- MN teren zabudowy mieszkaniowej jednorodzinnej
- MN-U teren zabudowy mieszkaniowej jednorodzinnej i usług
- U teren usług
- U-MN teren usług i zabudowy mieszkaniowej jednorodzinnej
- US teren usług sportu i rekreacji
- ZP teren zieleni parkowej
- Z teren zieleni
- WS teren wód powierzchniowych
- KDG teren ulic głównych
- KDL teren ulic lokalnych
- KDD teren ulic dojazdowych
- KDPL teren placów
- KDPR teren ciągów pieszo-rowerowych
- KDW teren dróg wewnętrznych

----- granica obszaru objętego planem

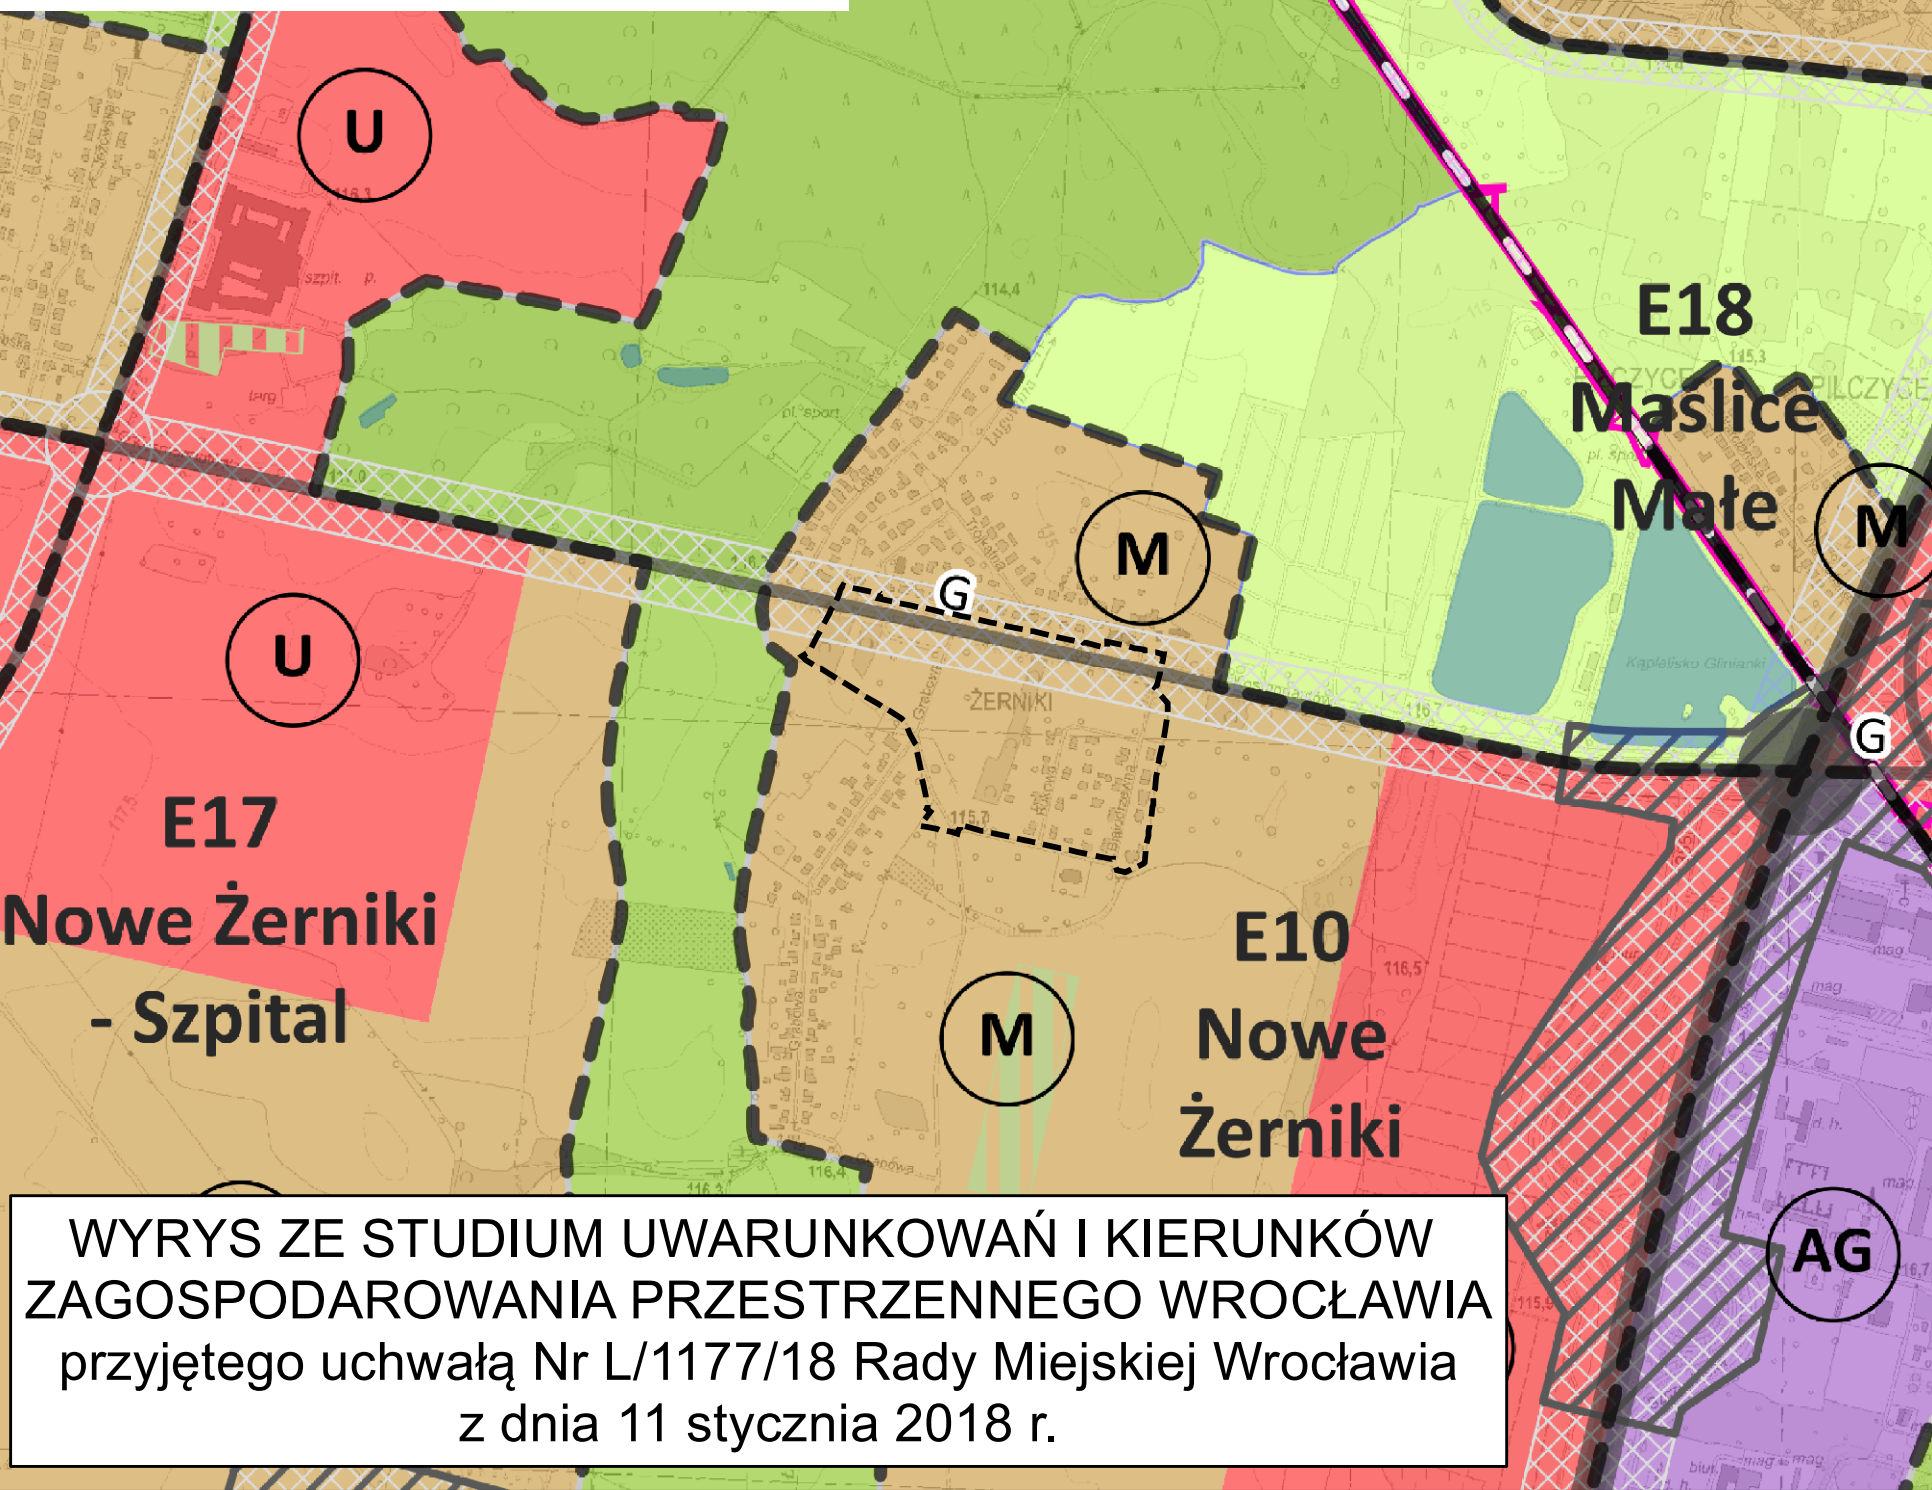

WYRYS ZE STUDIUM UWARUNKOWAŃ I KIERUNKÓW
ZAGOSPODAROWANIA PRZESTRZENNEGO WROCŁAWIA
przyjętego uchwałą Nr L/1177/18 Rady Miejskiej Wrocławia
z dnia 11 stycznia 2018 r.