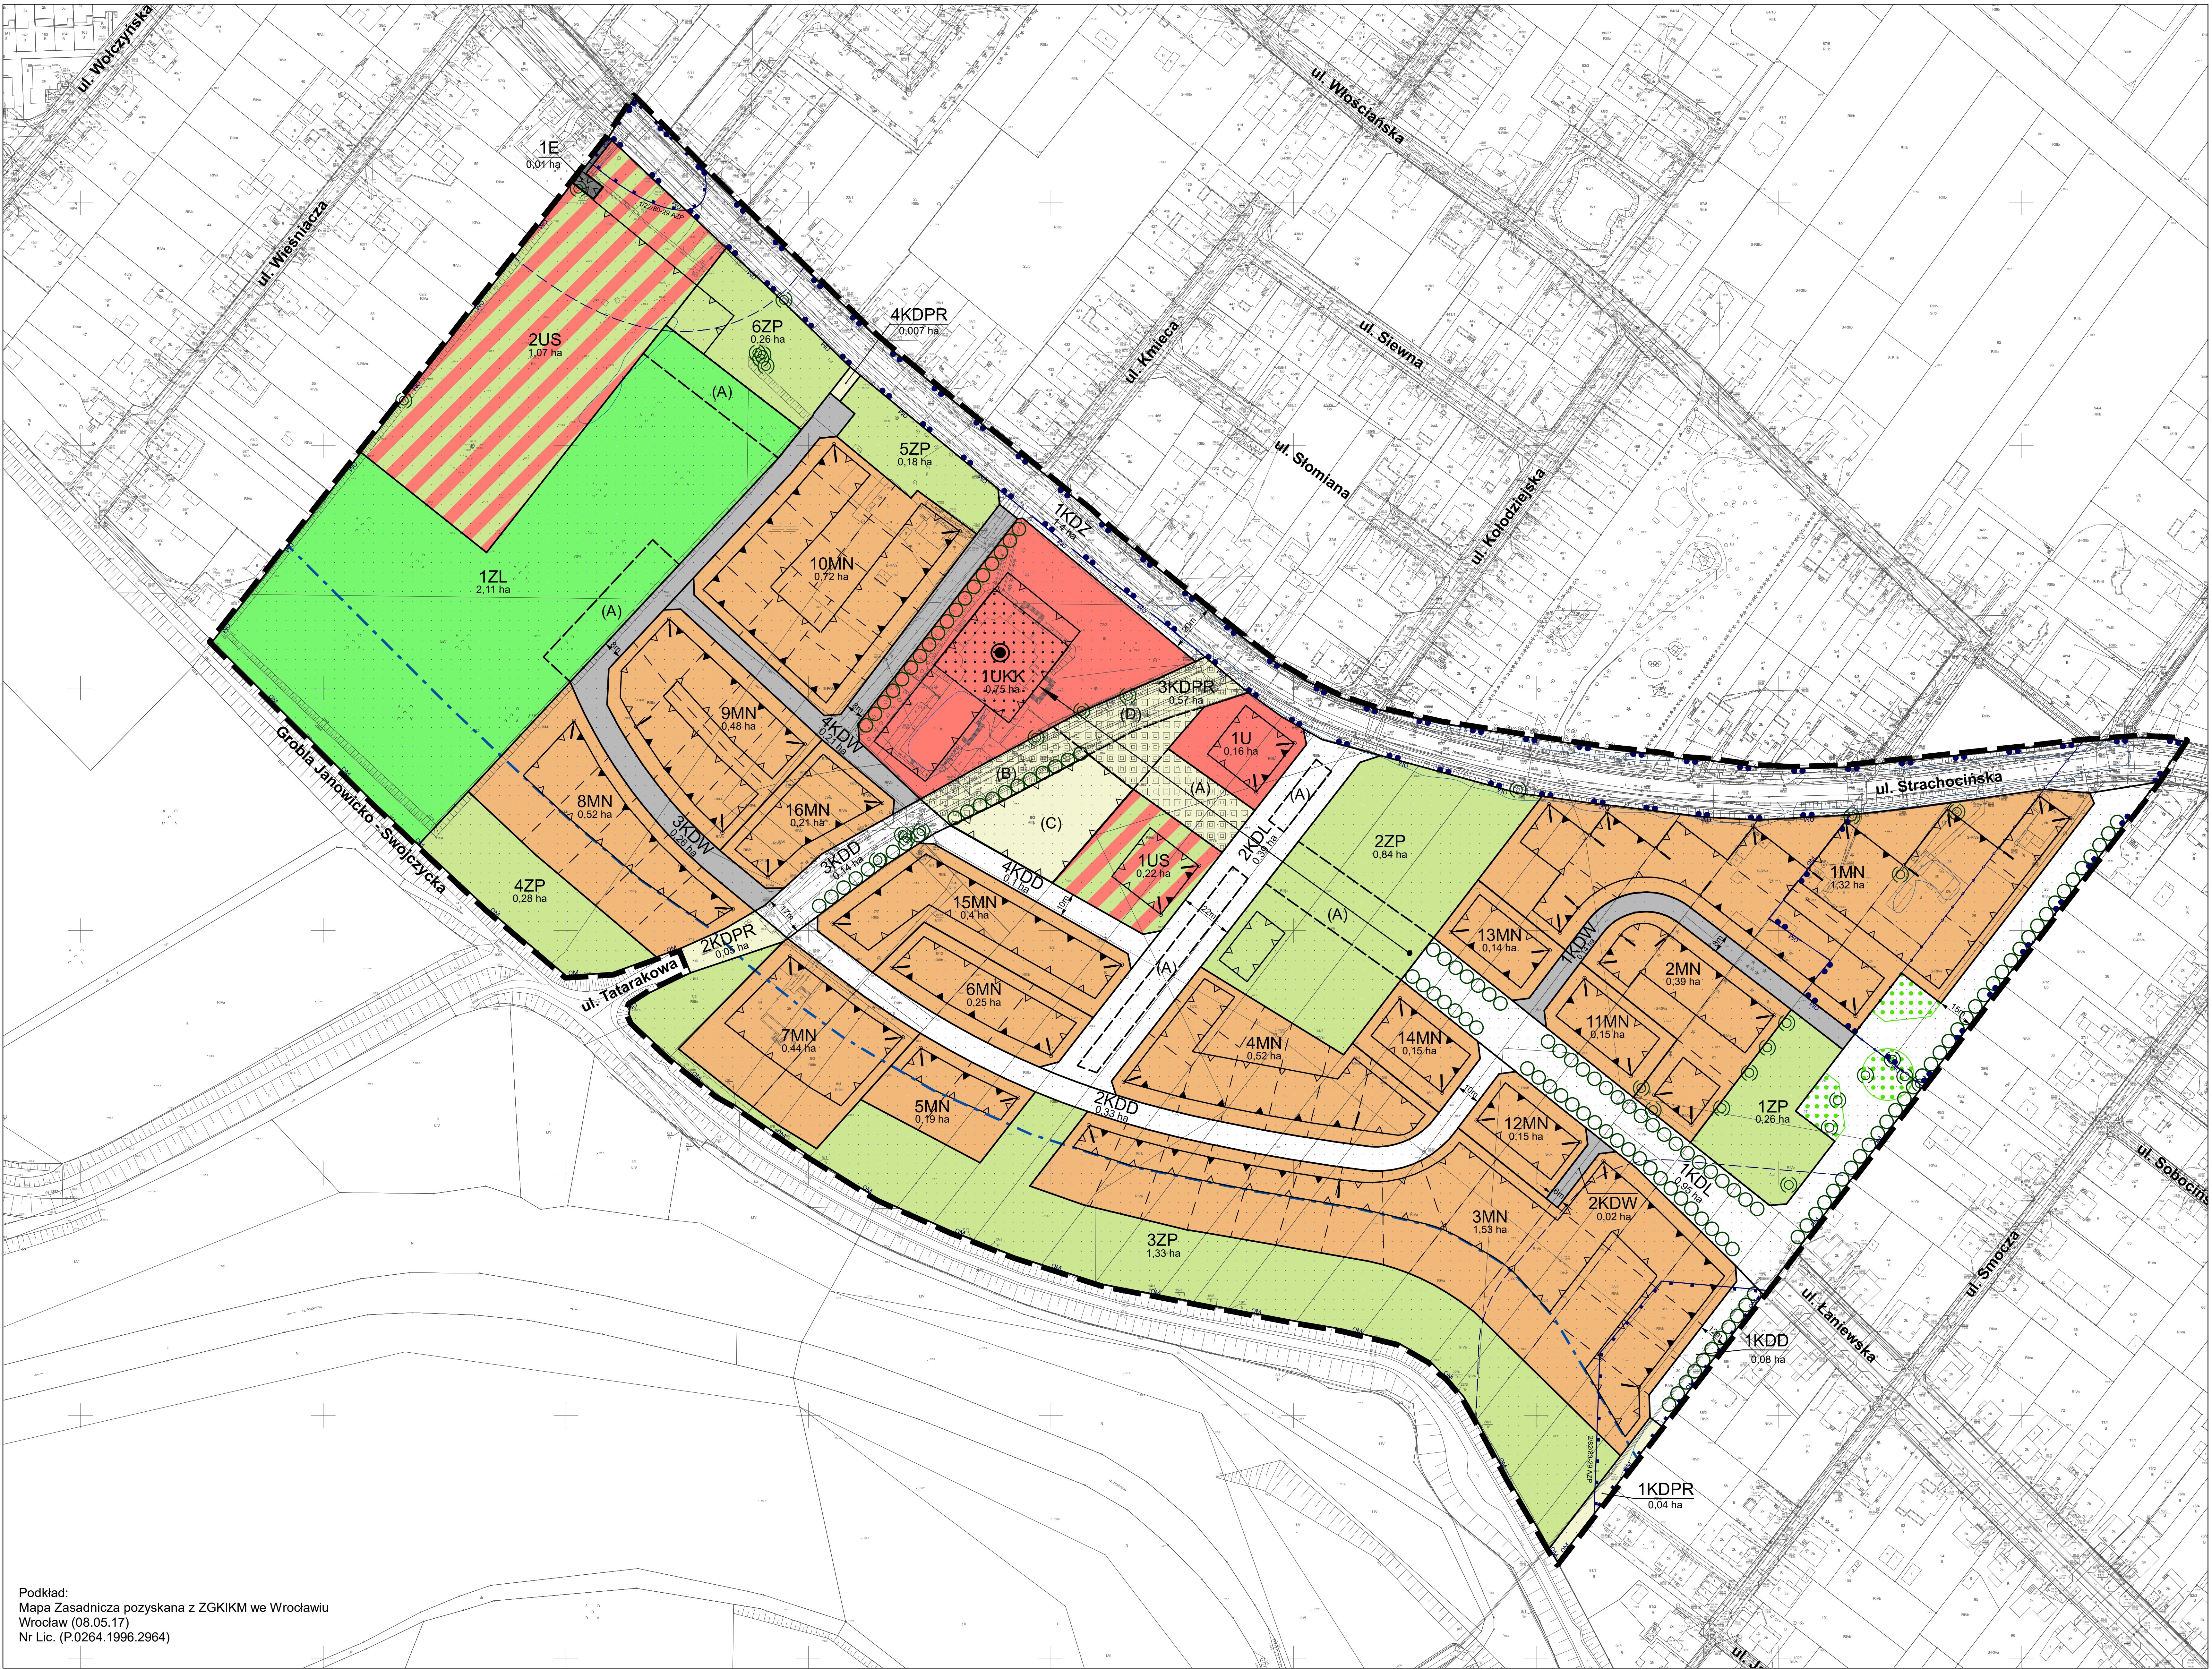
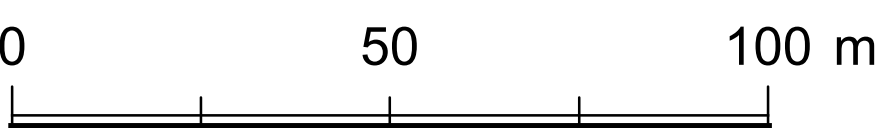


ZAŁĄCZNIK NR 1 - RYSUNEK PLANU

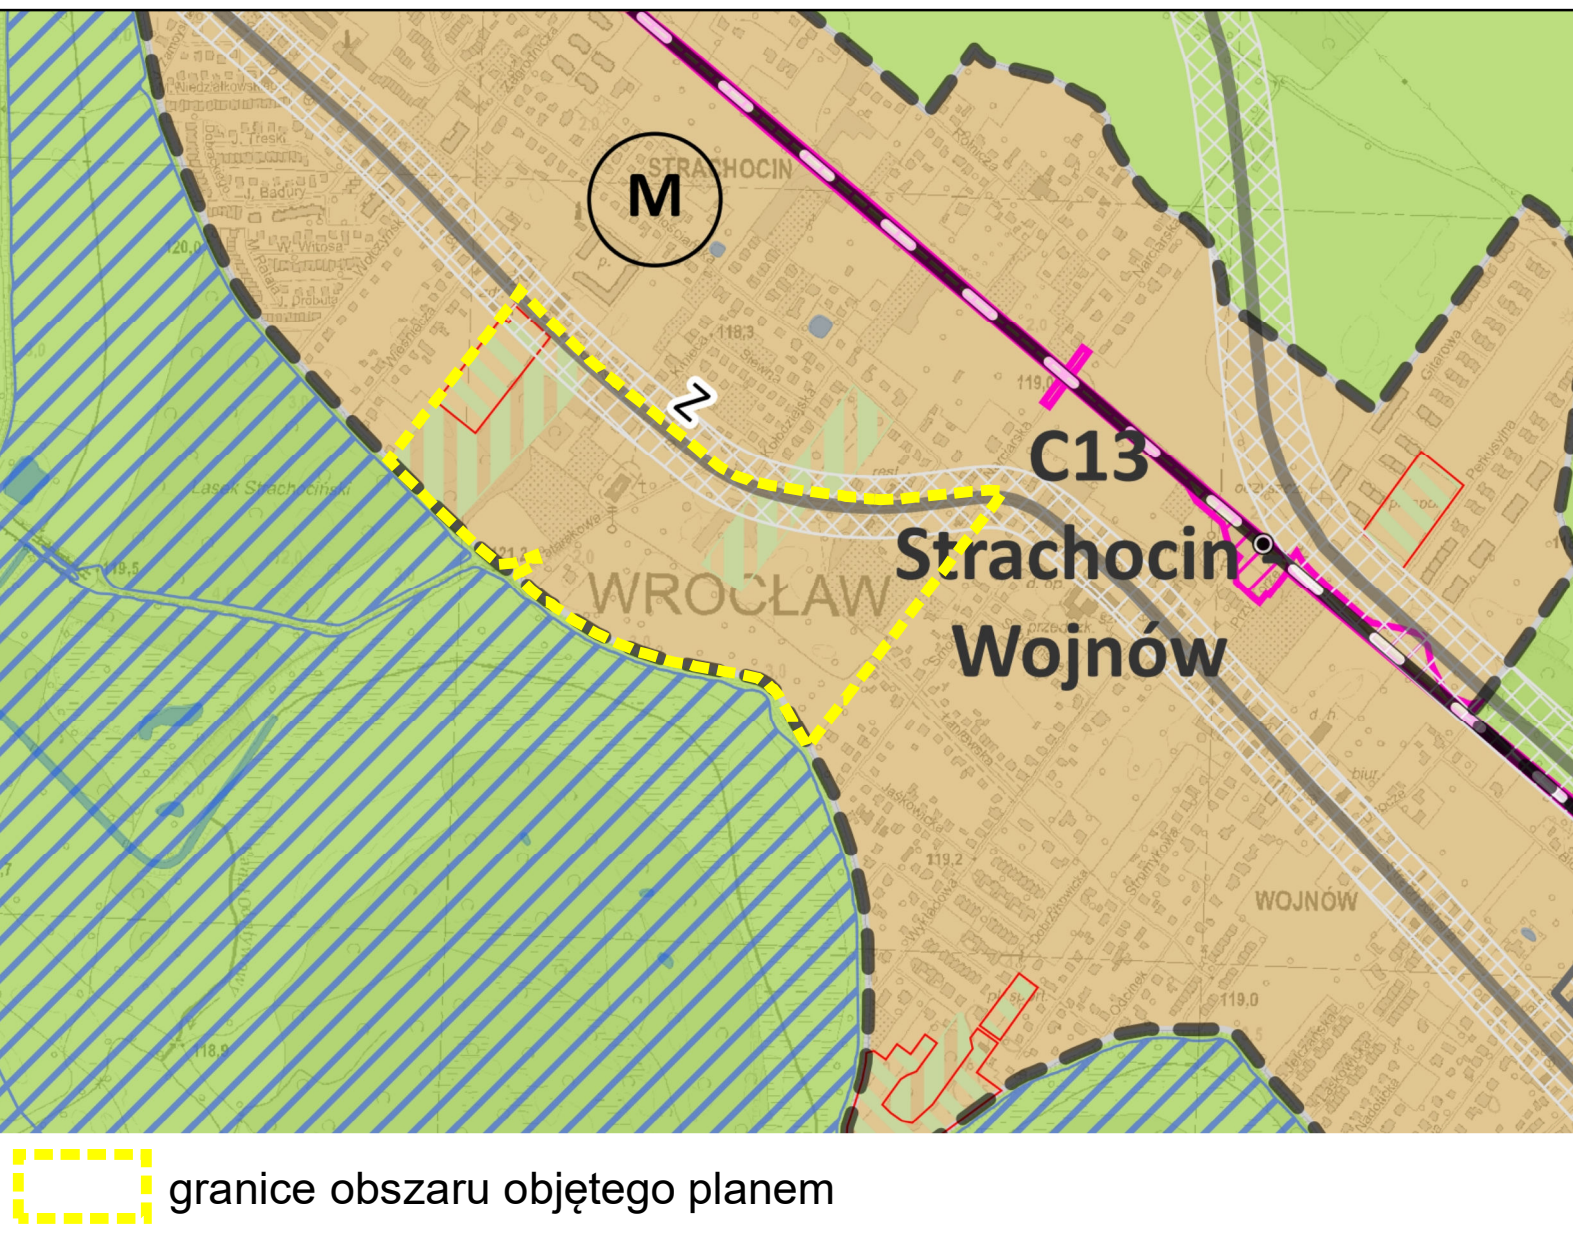
etap uzgodnienia (516).6

SKALA 1:1 000

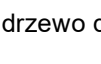
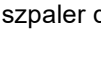
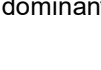
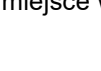
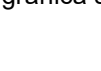
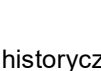
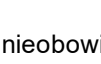
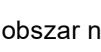


Podkład:
Mapa Zasadnicza pozyskana z ZGKIKM we Wrocławiu
Wrocław (08.05.17)
Nr Lic. (P.0264.1996.2964)

WYRYS ZE STUDIUM UWARUNKOWAŃ I KIERUNKÓW ZAGOSPODAROWANIA
PRZESTRZENNEGO WROCŁAWIA
przyjętego uchwałą Nr L/1177/18 Rady Miejskiej Wrocławia
z dnia 11 stycznia 2018 r.



LEGENDA

- | | |
|---|--|
|  | granica obszaru objętego planem tożsama z granicą terenu rozmieszczenia inwestycji celu publicznego o znaczeniu lokalnym |
|  | linia rozgraniczająca tereny |
| 1MN | symbol terenu |
| 1,32 ha | powierzchnia terenu |
| MN | teren zabudowy mieszkaniowej jednorodzinnej |
| U | teren usług |
| UKK | teren obiektów sakralnych |
| US | teren usług sportu i rekreacji |
| ZL | teren lasów |
| ZP | teren zieleni parkowej |
| E | teren stacji transformatorowych |
| KDZ | teren ulic zbiorczych |
| KDL | teren ulic lokalnych |
| KDD | teren ulic dojazdowych |
| KDPR | teren ciągów pieszo-rowerowych |
| KDW | teren dróg wewnętrznych |
|  | granica wydzielenia wewnętrznego |
| (A) | symbol wydzielenia wewnętrznego |
|  | nieprzekraczalna linia zabudowy |
|  | obowiązująca linia zabudowy |
|  | miejsce zmiany rodzaju linii zabudowy |
|  | strefa zieleni |
|  | drzewo do zachowania |
|  | szpaler drzew |
|  | dominanta |
|  | obszar usytuowania dominanty |
|  | nawierzchnia do specjalnego opracowania |
|  | oś widokowa |
|  | miejsce wskazania szerokości |
|  | granica strefy ochrony konserwatorskiej |
|  | granica strefy ochrony konserwatorskiej zabytków archeologicznych OM |
|  | granica stanowiska archeologicznego |
|  | granica strefy ochrony stanowiska archeologicznego |
|  | historyczny układ urbanistyczny dzielnicy Strachocin we Wrocławiu |
|  | nieobowiązująca linia podziału nieruchomości |
|  | granica obszaru położonego w odległości 50 m od stopy walu przeciwpowodziowego |
|  | obszar narażony na zalanie w przypadku całkowitego zniszczenia lub uszkodzenia walu przeciwpowodziowego |