


MIEJSCOWY PLAN ZAGOSPODAROWANIA PRZESTRZENNEGO W REJONIE ULIC MIĘDZYLESKIEJ I GAZOWEJ WE WROCŁAWIU

ZAŁĄCZNIK NR 1 - RYSUNEK PLANU 670.2.PROJEKT

WYRYS ZE STUDIUM UWARUNKOWAŃ I KIERUNKÓW
ZAGOSPODAROWANIA PRZESTRZENNEGO WROCŁAWIA
przyjętego uchwałą Nr L/1177/18 Rady Miejskiej Wrocławia
z dnia 11 stycznia 2018 r.

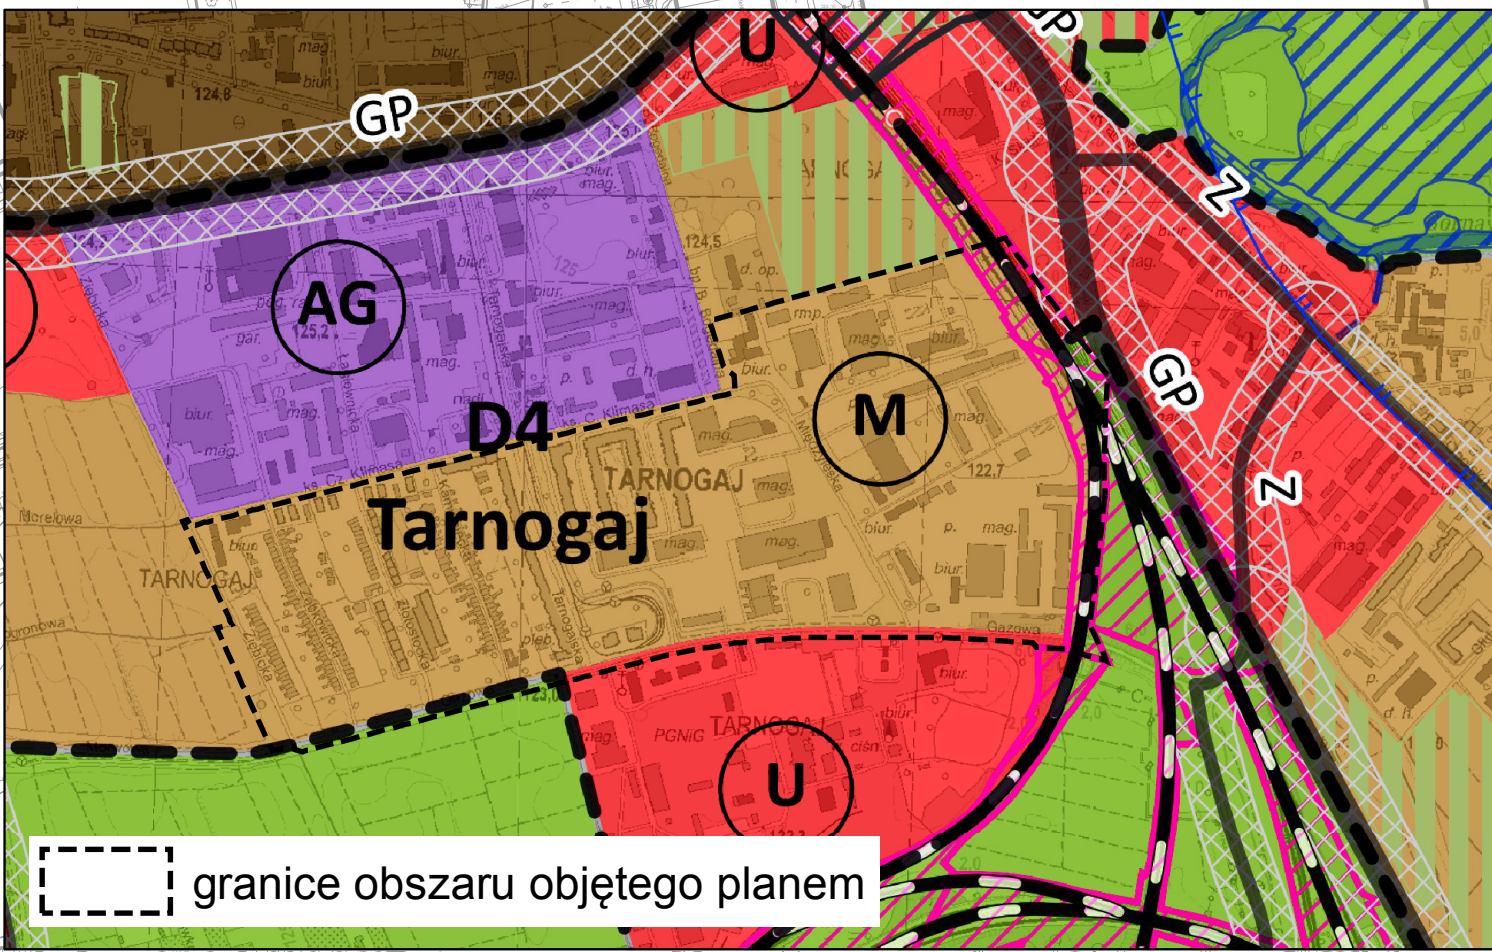

LEGENDA

granica obszaru objętego planem tożsama z granicą terenu rozmieszczenia inwestycji celu publicznego o znaczeniu lokalnym

linia rozgraniczająca tereny

1MN

symbol terenu

granica wydzielenia wewnętrznego

(A)

symbol wydzielenia wewnętrznego

nieprzekraczalna linia zabudowy

obowiązująca linia zabudowy

obowiązująca ciągła linia zabudowy

fk

symbol linii zabudowy

!

miejsce zmiany rodzaju linii zabudowy

granica strefy ochrony konserwatorskiej

obiekt w rejestrze zabytków

obiekt w ewidencji zabytków

EZ

granica obszaru w ewidencji zabytków

granica stanowiska archeologicznego

granica strefy ochrony stanowiska archeologicznego

JIL JIL

granica obszaru rehabilitacji istniejącej zabudowy i infrastruktury technicznej oraz granica obszaru wymagającego przekształceń

korytarz usytuowania przejazdu, przejazdu bramowego

szpalier drzew

drzewo do zachowania

strefa zieleni

nawierzchnia do specjalnego opracowania

dominanta

akcent architektoniczny

obszar usytuowania dominanty

korytarz usytuowania ciągu pieszo-rowerowego

miejsce wskazania szerokości

MN

teren zabudowy mieszkaniowej (jednorodzinnej)

MW

teren zabudowy mieszkaniowej wielorodzinnej

MW-U

teren zabudowy mieszkaniowej wielorodzinnej i usług

U

teren usług

UK

teren usług kultury

ZP

teren zieleni parkowej

Z

teren zieleni

KK

teren infrastruktury kolejowej

KDZ

teren ulic zbiorczych

KDL

teren ulic lokalnych

KDD

teren ulic dojazdowych

KDPR

teren ciągów pieszo-rowerowych

KDT


teren pętli transportu publicznego - tramwajowe

KDW

teren dróg wewnętrznych

KDWPL

teren placów wewnętrznych

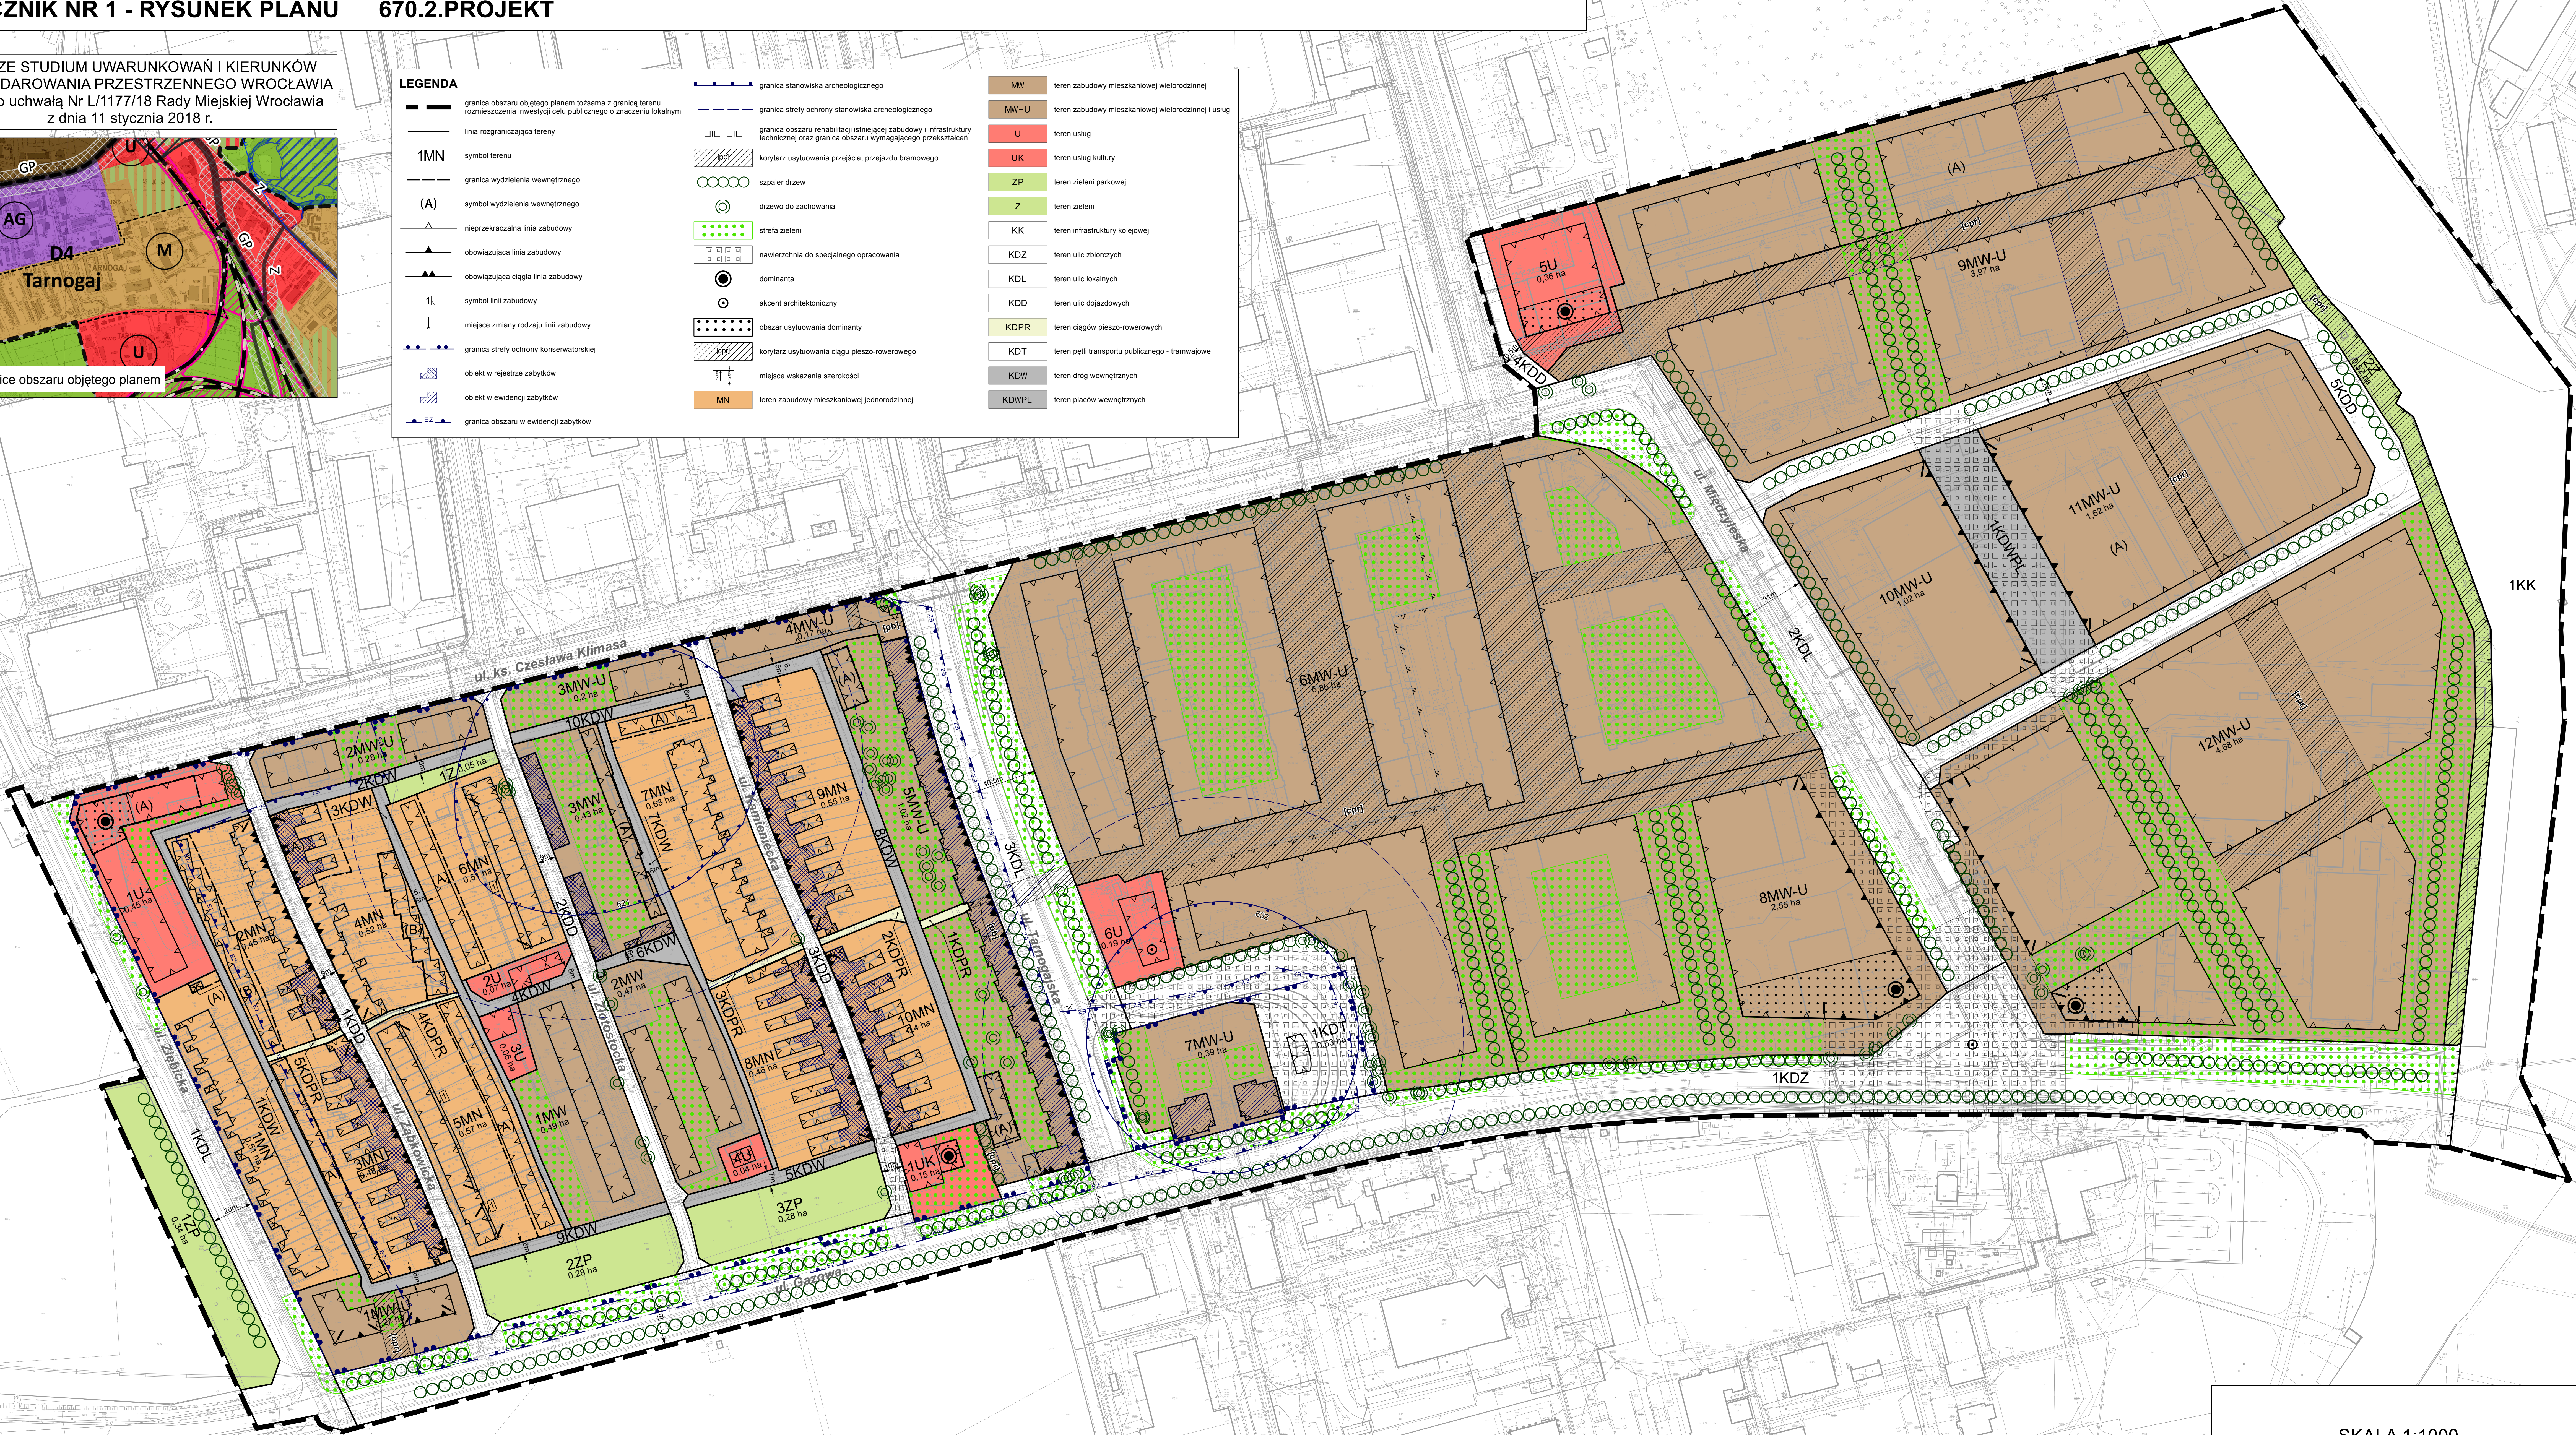

Podkład:
Mapa Zasadnicza pozyskana z ZGKIKM we Wrocławiu
Wrocław (20.11.2018 r.)
Nr Lic. (ZKK17.TM.6642.7883.2018_0264_P)

