
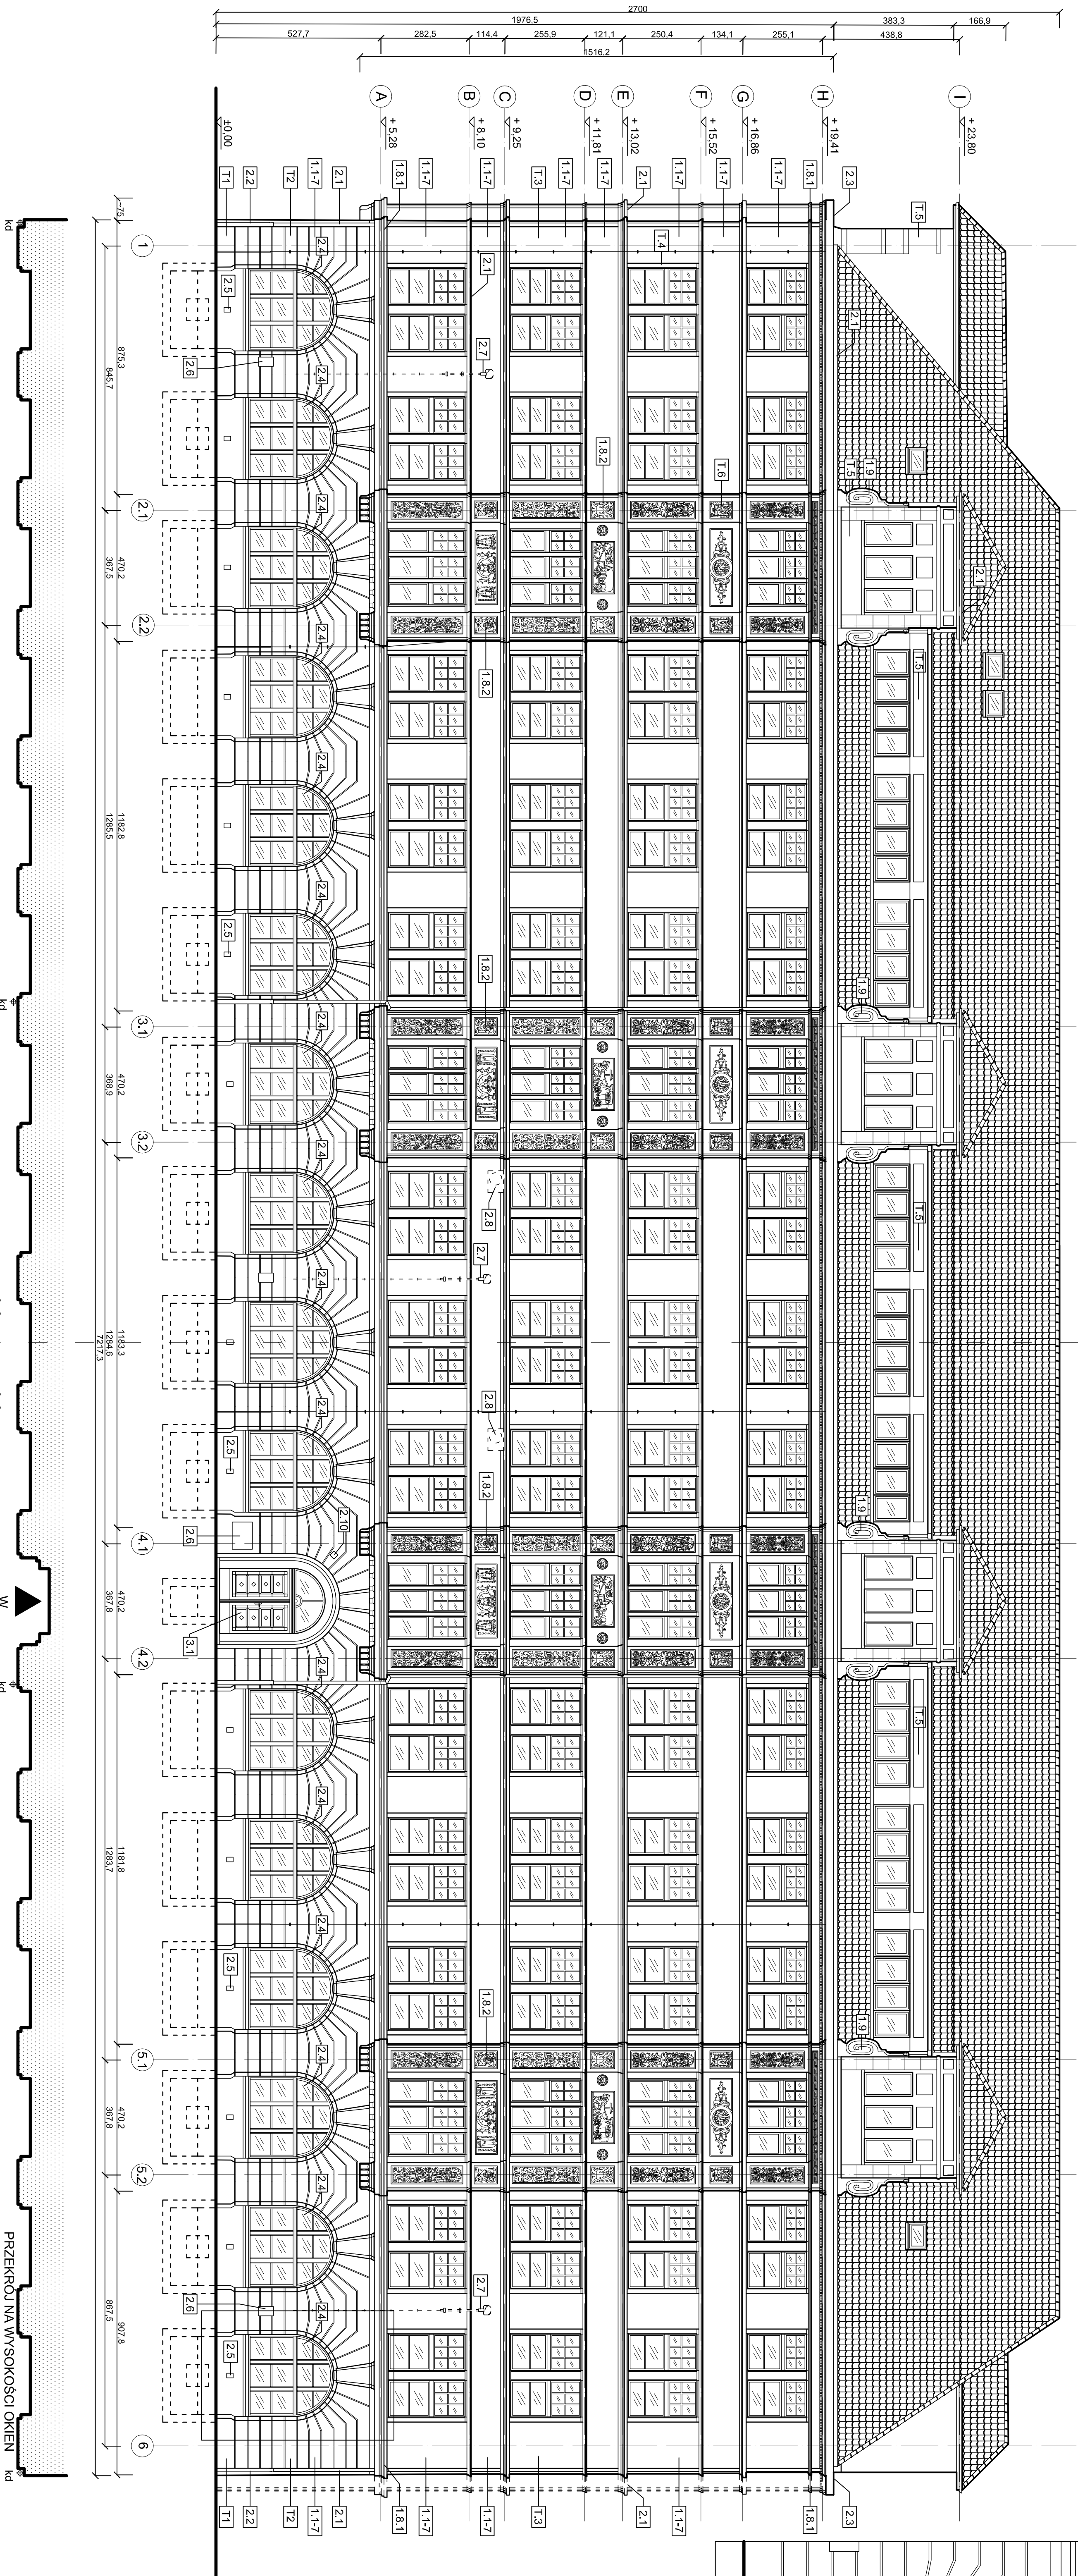


PROJEKTOWANE PRACE KONSERWATORSKIE I BUDOWLANE

Prace twórcze, malarskie, ogólnie budowlane, detal:

- [illegible]

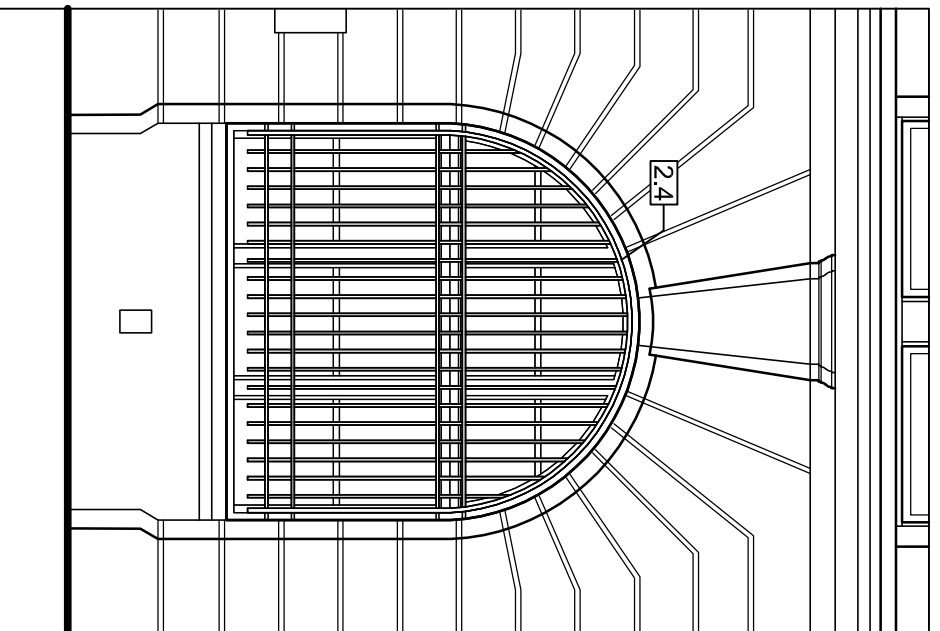

CZĘŚĆ 1 | CZĘŚĆ 2

=

ul. W. Bogusławskiego 6

[illegible]