




RYSUNEK PLANU (696).1 projekt
Załącznik nr 1
SKALA 1:500

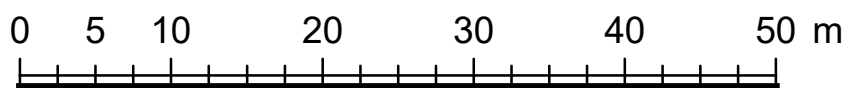

MIEJSCOWY PLAN ZAGOSPODAROWANIA PRZESTRZENNEGO W REJONIE PLACU WOLNOŚCI I ULICY ZAMKOWEJ WE WROCŁAWIU

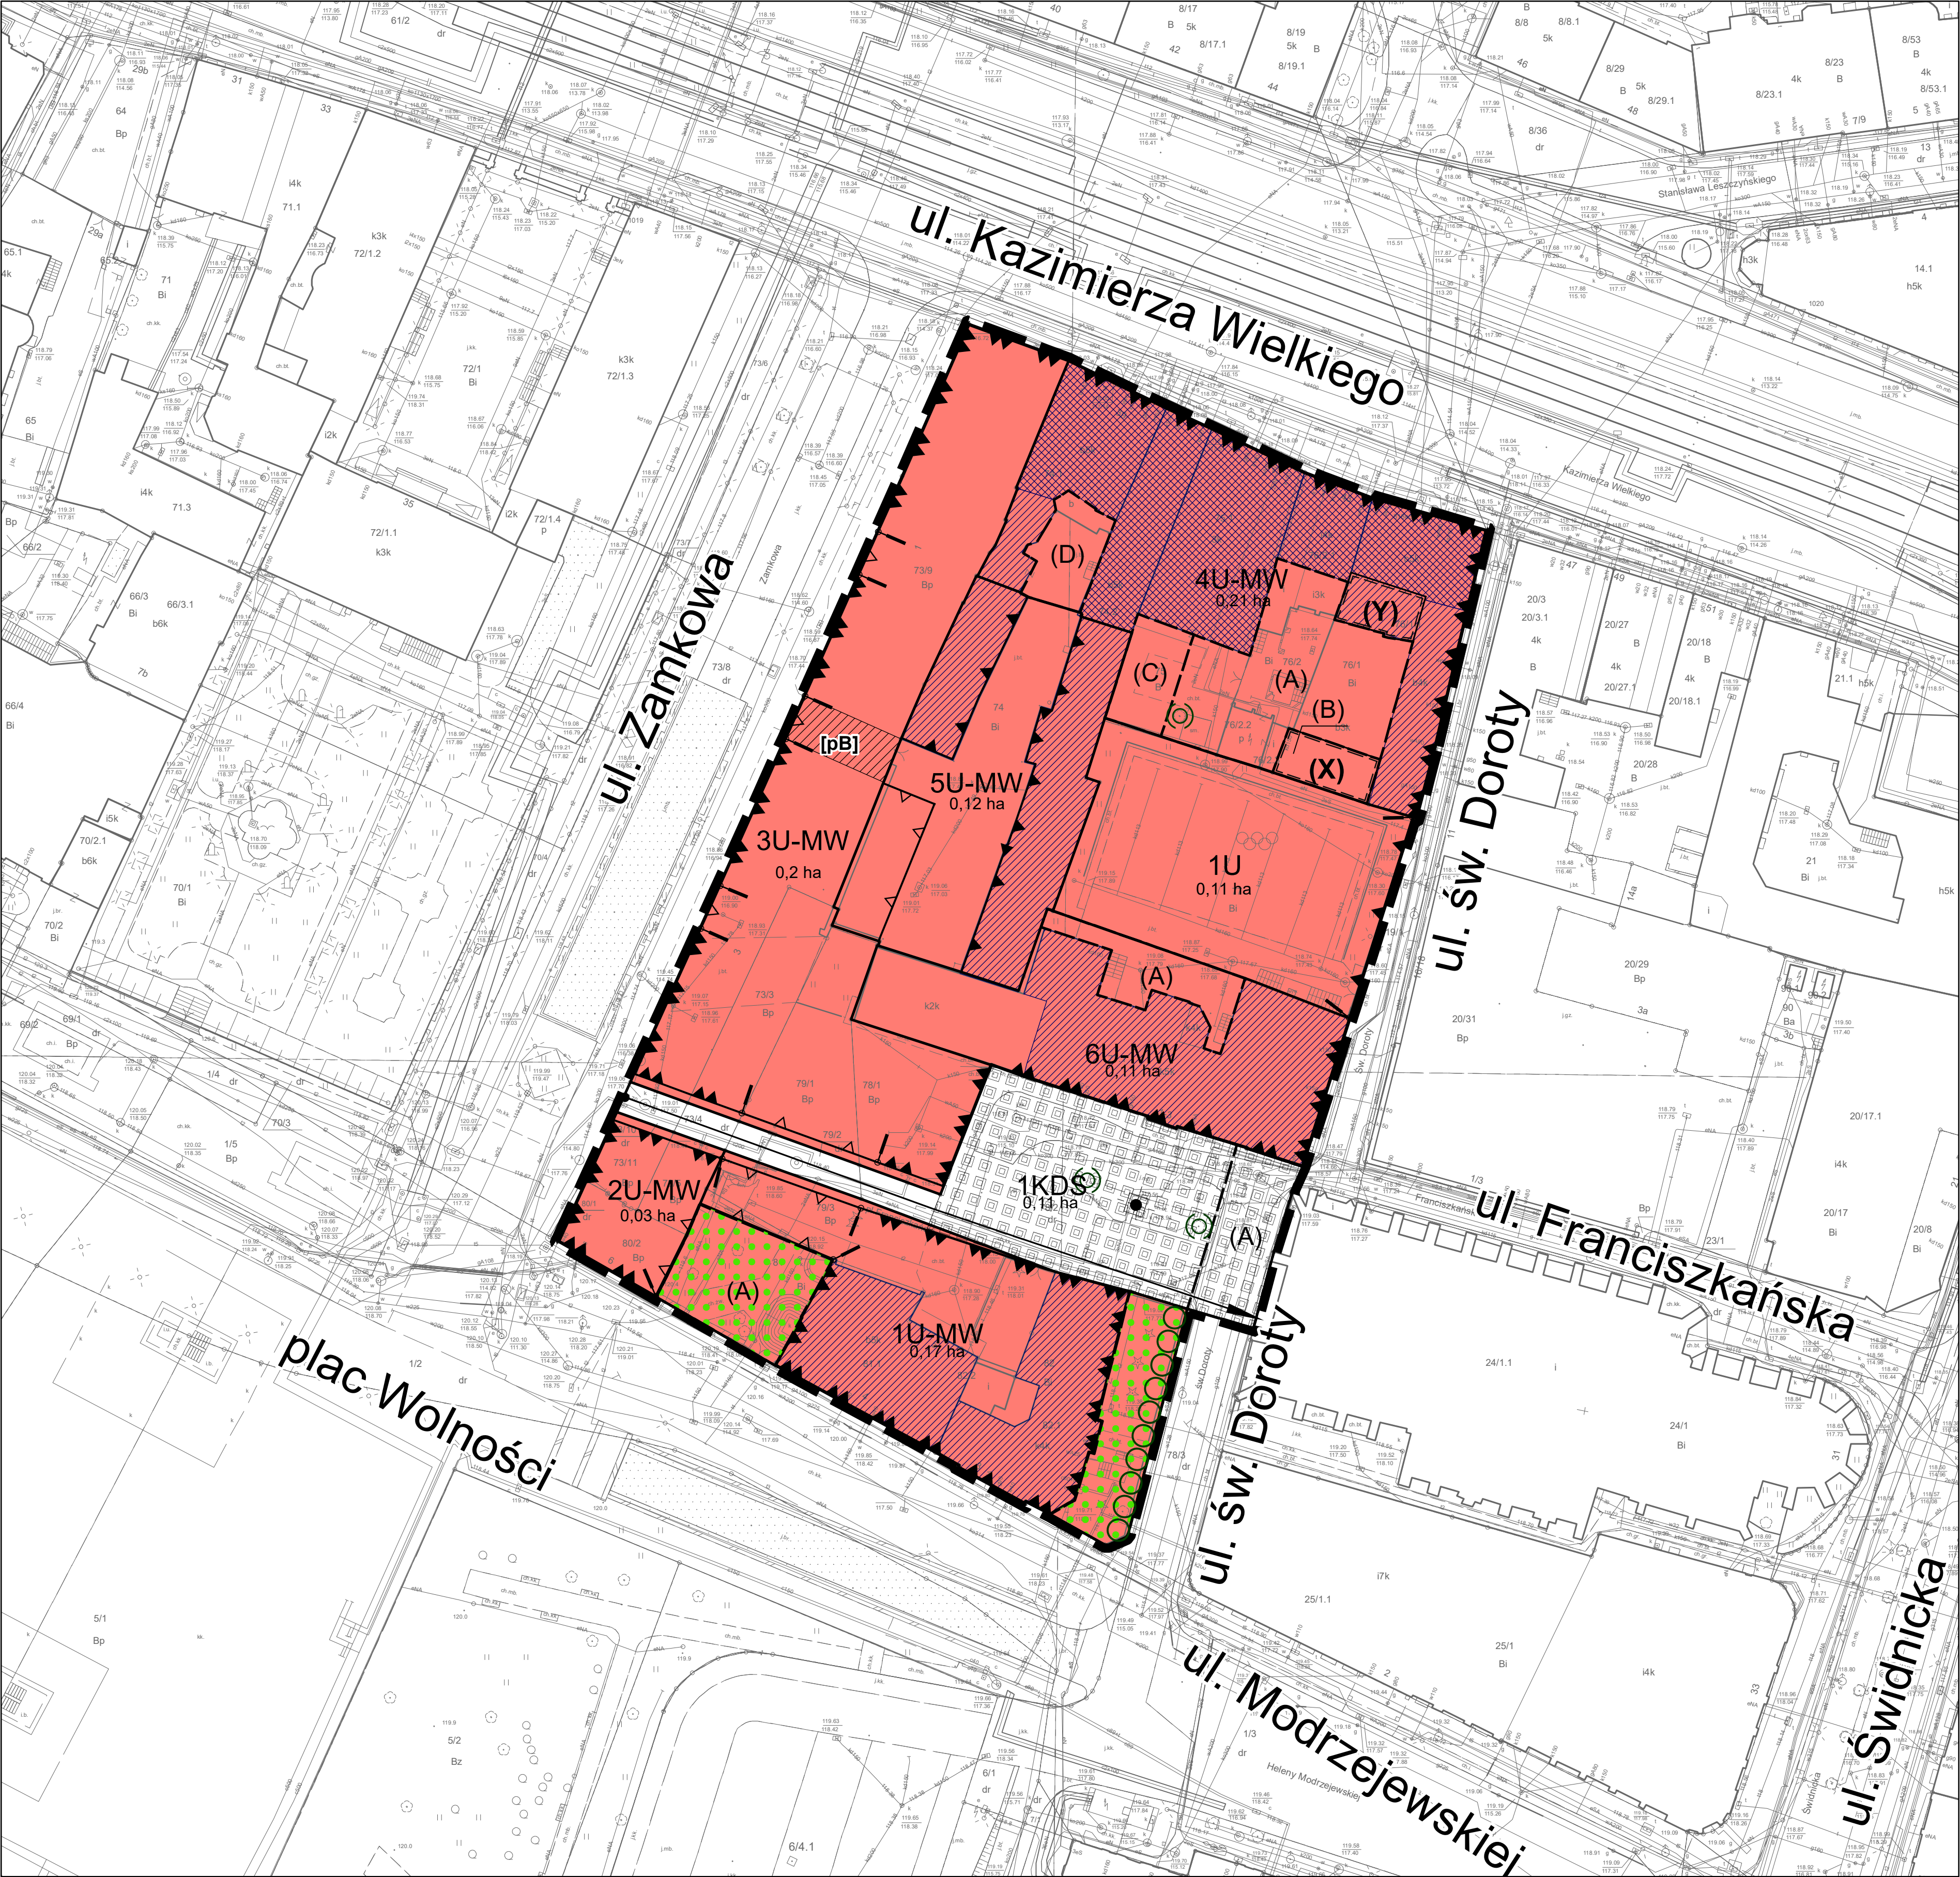

WYRYS ZE STUDIUM UWARUNKOWAŃ I KIERUNKÓW
ZAGOSPODAROWANIA PRZESTRZENNEGO WROCŁAWIA
przyjętego uchwałą Nr L/1177/18 Rady Miejskiej Wrocławia
z dnia 11 stycznia 2018 r.

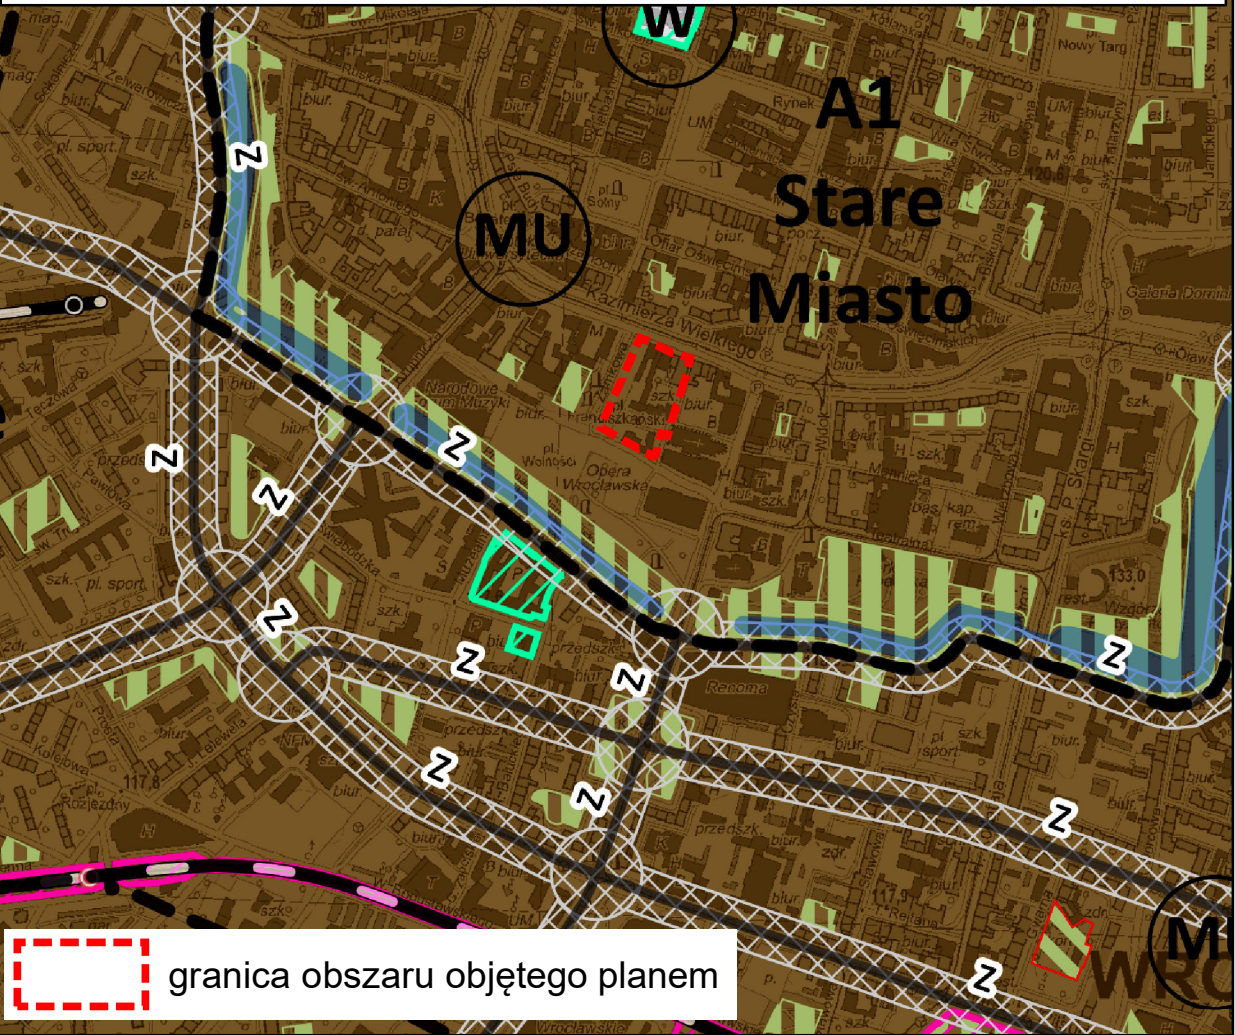

LEGENDA

- granica obszaru objętego planem tożsama z granicą strefy ochrony konserwatorskiej, granicą strefy ochrony konserwatorskiej zabytków archeologicznych W, granicą obszaru rehabilitacji istniejącej zabudowy i infrastruktury technicznej, granicą obszaru wymagającego przekształceń lub rekultywacji, granicą terenu rozmieszczenia inwestycji celu publicznego o znaczeniu lokalnym
- linia rozgraniczająca tereny
- 1U symbol terenu
- 0,11 ha powierzchnia terenu
- nieprzekraczalna linia zabudowy
- obowiązująca linia zabudowy
- obowiązująca ciągła linia zabudowy
- granica wydzielenia wewnętrznego
- (A) symbol wydzielenia wewnętrznego
- ! miejsce zmiany rodzaju linii zabudowy
- obiekt szczególny
- drzewo do zachowania
- oś widokowa
- szpaler drzew
- obiekt w rejestrze zabytków
- obiekt w ewidencji zabytków
- strefa zieleni
- korytarz usytuowania przejścia, przejazdu bramowego
- budynek o odrębnych ustaleniach
- nawierzchnia do specjalnego opracowania
- U teren usług
- U-MW teren usług i zabudowy mieszkaniowej wielorodzinnej
- KDS teren ulic

Podkład:
Mapa Zasadnicza pozyskana z ZGKIKM we Wrocławiu
Wrocław 12.07.2018
Nr Lic. (ZKK17.TM-6642-4837-2018)