



MOBI-TELEKOM
Obsługa Inwestycji Telekomunikacyjnych

MOBI-TELEKOM Adam Macioch LABORATORIUM BADAWCZE

Al. Niepodległości 799A, 81-810 Sopot

Tel. +48 58 765 13 13, e-mail: biuro@mobi-telekom.pl



AB 1198

SPRAWOZDANIE
Z POMIARÓW PÓL ELEKTROMAGNETYCZNYCH
WYKONANYCH DLA CELÓW OCHRONY LUDNOŚCI I ŚRODOWISKA

LBMT/046/01/21/PEM/OS

OBIEKT	Instalacja radiokomunikacyjna
NR / NAZWA STACJI	BT34028 WRO_LEKARSKA
ADRES STACJI	ul. Żmigrodzka 244, Wrocław
GMINA	m. Wrocław
POWIAT	m. Wrocław
WOJEWÓDZTWO	dolnośląskie

Sporządzający sprawozdanie	mgr inż. Kinga Kowalska	<i>Kowalska</i>
Autoryzacja	mgr inż. Adam Macioch	<i>A. Macioch</i>

Data pomiarów: 25-01-2021

SPIS TREŚCI

1. Informacje ogólne
2. Parametry źródeł PEM
 - 2.1. Parametry anten sektorowych
 - 2.2. Parametry anten radioliniowych
3. Opis zestawu pomiarowego
 - 3.1. Miernik natężenia pola elektromagnetycznego
 - 3.2. Miernik temperatury i wilgotności względnej powietrza
 - 3.3. Dalmierz laserowy
 - 3.4. Wyznaczanie współrzędnych geograficznych
4. Podstawa prawna
5. Metodyka wykonywania pomiarów
6. Wyniki pomiarów
7. Stwierdzenie zgodności z wymaganiami

1. INFORMACJE OGÓLNE

Prowadzący Instalację	Polkomtel Infrastruktura Sp. z o.o., 02-673 Warszawa, ul. Konstruktorska 4
Zleceniodawca	Axians Networks Poland Sp. z o.o., ul. Żupnicza 17, 03-821 Warszawa
Osoba udzielająca informacji z ramienia Zleceniodawcy	Aleksandra Andrzejewska
Miejsce instalacji anten	Maszty antenowe na dachu budynku
Miejsce instalacji urządzeń	Kontener techniczny
Nazwiska osób wykonujących pomiary	Henryk Dzioch, pracownik techniczny
Poinformowanie o pomiarach z min. 3-dniowym wyprzedzeniem	Nie dotyczy (w związku z art. 31 ustawy z dnia 16 kwietnia 2020 r. (Dz. U. 2020 poz. 695))
Data i godzina wykonania pomiarów	25-01-2021, 11:00-11:50
Temperatura otoczenia [°C]	2,1 - 2,3
Wilgotność względna [%]	72,9 - 72,7
Opady atmosferyczne	Brak opadów
Parametry badanego obiektu	Identyfikacja źródeł i parametrów technicznych na podstawie dokumentacji technicznej oraz na podstawie obserwacji i informacji udzielonych przez Zleceniodawcę
Inne źródła pól elektromagnetycznych	Stwierdzono występowanie źródeł pól elektromagnetycznych, pochodzących od operatora Play, które w zakresie badanych częstotliwości mogą bezpośrednio wpływać na wynik wartości mierzonej
Data opracowania	27-01-2021

2. PARAMETRY ŹRÓDEŁ PEM

2.1. Parametry anten sektorowych

Charakterystyka promieniowania		kierunkowa						
Rzeczywisty czas pracy [h/dobę]		24						
Warunki pracy		znamionowe						
Lp.	Częstotliwość lub zakresy częstotliwości pracy	Typ/producent anteny	Współrzędne geograficzne	Liczba anten	Azymut	Średni kąt pochylenia	Wysokość środka elektr. anteny	EIRP
-	[MHz]	-	-	-	[°]	[°]	[m n.p.t.]	[W]
1	1800/2100/900	120335/ CellMax	51° 9'43.40"N 17° 1'30.60"E	1	60	2,9/2,9/2,9	24,50	16918
2	1800/2100/900	120335/ CellMax	51° 9'43.25"N 17° 1'30.46"E	1	180	2,6/2,6/2,6	24,00	17123
3	1800/2100/900	120335/ CellMax	51° 9'43.39"N 17° 1'30.45"E	1	300	2,8/2,8/2,8	24,50	17123
4	2600	120115/ CellMax	51° 9'43.40"N 17° 1'30.60"E	1	60	2,9	24,50	15751
5	2600	120115/ CellMax	51° 9'43.23"N 17° 1'30.60"E	1	180	2,6	24,00	15751
6	2600	120115/ CellMax	51° 9'43.39"N 17° 1'30.45"E	1	300	2,8	24,50	15751

2.2. Parametry anten linii radiowych (radiolinii)

Charakterystyka promieniowania		kierunkowa							
Rzeczywisty czas pracy [h/dobę]		24							
Warunki pracy		znamionowe							
Lp.	Typ / producent anteny	Średnica	Azymut	Współrzędne geograficzne	Częstotliwość pracy	Wysokość środka elektr. anteny	Moc wyjściowa nadajnika	Zysk energetyczny	EIRP
-	-	[m]	[°]	-	[Ghz]	[m n.p.t.]	[dBm]	[dBi]	[W]
1	VHLP1-80/ Andrew	0,3	165	51° 9'43.25"N 17° 1'30.46"E	80	23,0	19	44,0	1995,3

3. OPIS ZESTAWU POMIAROWEGO

3.1. Miernik natężenia pola elektromagnetycznego

Szerokopasmowy miernik natężenia pola elektromagnetycznego typu RAHAM model 495 nr 192172 wraz z sondą gęstości mocy model 94 nr 191537 firmy General Microwave, pracującą w paśmie 50 MHz – 86 GHz o zakresie pomiarowym od 2,7 V/m do 265 V/m. Świadectwo wzorcowania Nr LWiMP/W/065/20 z dnia 16 kwietnia 2020 r. wydane przez Laboratorium Wzorców i Metrologii Pola Elektromagnetycznego, Politechnika Wroclawska. Przyjęty próg czułości zestawu pomiarowego wynosi 2,7 V/m.

3.2. Miernik temperatury i wilgotności względnej powietrza

Termohigrometr firmy AZ Instrument Corp. typu AZ 8703 o numerze seryjnym 10276736. Świadectwo wzorcowania nr 1510/AH/18 wydane dnia 31 lipca 2018 r. przez Laboratorium Pomiarowe 'MUTECH' (AP 106), Łowicz.

3.3. Dalmierz laserowy

Dalmierz laserowy produkcji firmy Hilti, typ PD-32 o numerze seryjnym 16507370. Nr Świadectwa wzorcowania L4-L41.4180.120.2018.2699.1. Data wzorcowania 10.08.2018 r.

3.4. Wyznaczanie współrzędnych geograficznych

Współrzędne geograficzne pionów pomiarowych wyznaczone są za pomocą aplikacji GPS Coordintaes oraz za pomocą własnego oprogramowania do obliczania współrzędnych geograficznych.

4. PODSTAWA PRAWNA

Rozporządzenie Ministra Zdrowia z dnia 17 grudnia 2019 r. w sprawie dopuszczalnych poziomów pól elektromagnetycznych w środowisku (Dz. U. 2019 poz. 2448).

Rozporządzenie Ministra Klimatu z dnia 17 lutego 2020 r. w sprawie sposobów sprawdzania dotrzymania dopuszczalnych poziomów pól elektromagnetycznych w środowisku (Dz. U. 2020 poz. 258).

Ustawa z dnia z dnia 27 kwietnia 2001 r. Prawo ochrony środowiska (t.j. Dz. U. 2020 poz. 1219).

Ustawa z dnia 16 kwietnia 2020 r. o szczególnych instrumentach wsparcia w związku z rozprzestrzenianiem się wirusa SARS-CoV-2 (Dz. U. 2020 poz. 695)

5. METODYKA WYKONYWANIA POMIARÓW

Pkt. 25 ppkt. 1 załącznika do rozporządzenia Ministra Klimatu z dnia 17 lutego 2020 r. w sprawie sposobów sprawdzania dotrzymania dopuszczalnych poziomów pól elektromagnetycznych w środowisku (Dz. U. 2020 poz. 258).

6. WYNIKI POMIARÓW

Niepewność rozszerzona pomiaru składowej elektrycznej wynosi 45% przy poziomie ufności 95% i współczynniku rozszerzenia $k=2$.

Zastosowano poprawki pomiarowe udostępnione przez Zleceniodawcę, umożliwiające uwzględnienie maksymalnych parametrów pracy instalacji.

Tabela nr 1. Zestawienie wyników pomiarów

Nr pionu	Opis pionu pomiarowego ¹	Wartość zmierzona E ²	Wysokość pomiarowa	Wartość obliczona H	Poprawka pomiarowa	Wartość końcowa E ^{3,4}	Wartość końcowa H ^{5,6}	Wartość wskaźnikowa WME ⁸	Wartość wskaźnikowa WMH ⁶	Współrzędne geograficzne
		[V/m]	[m]	[A/m]	-	[V/m]	[A/m]	-	-	
1	2	3	4	5	6	7	8	9	10	11
1	GKP – az. 60°	p.cz.*	0,3-2	<0,007	1,65	<6,5	<0,017	<0,23	<0,23	51°9'43,5"N 17°1'32,1"E
2	GKP – az. 60°	p.cz.*	0,3-2	<0,007	1,65	<6,5	<0,017	<0,23	<0,23	51°9'44,1"N 17°1'33,9"E
3	GKP – az. 60°	p.cz.*	0,3-2	<0,007	1,65	<6,5	<0,017	<0,23	<0,23	51°9'44,9"N 17°1'36,0"E
4	GKP – az. 60°	p.cz.*	0,3-2	<0,007	1,65	<6,5	<0,017	<0,23	<0,23	51°9'45,7"N 17°1'38,0"E
5	GKP – az. 60°	p.cz.*	0,3-2	<0,007	1,65	<6,5	<0,017	<0,23	<0,23	51°9'46,9"N 17°1'41,1"E
6	GKP – az. 180°	p.cz.*	0,3-2	<0,007	1,65	<6,5	<0,017	<0,23	<0,23	51°9'39,9"N 17°1'30,9"E
7	GKP – az. 180°	p.cz.*	0,3-2	<0,007	1,65	<6,5	<0,017	<0,23	<0,23	51°9'38,7"N 17°1'31,0"E
8	GKP – az. 180°	p.cz.*	0,3-2	<0,007	1,65	<6,5	<0,017	<0,23	<0,23	51°9'35,2"N 17°1'31,1"E
9	GKP – az. 300°	p.cz.*	0,3-2	<0,007	1,65	<6,5	<0,017	<0,23	<0,23	51°9'43,4"N 17°1'29,3"E
10	GKP – az. 300°	p.cz.*	0,3-2	<0,007	1,65	<6,5	<0,017	<0,23	<0,23	51°9'44,4"N 17°1'26,7"E
11	GKP – az. 300°	p.cz.*	0,3-2	<0,007	1,65	<6,5	<0,017	<0,23	<0,23	51°9'46,0"N 17°1'21,8"E
12	GKP, wzdłuż linii prostej łączącej urządzenia nadawcze z najbliższą zabudową	p.cz.*	0,3-2	<0,007	1,65	<6,5	<0,017	<0,23	<0,23	51°9'44,7"N 17°1'28,5"E
13	GKP, wzdłuż linii prostej łączącej urządzenia nadawcze z najbliższą zabudową	p.cz.*	0,3-2	<0,007	1,65	<6,5	<0,017	<0,23	<0,23	51°9'44,5"N 17°1'31,8"E
14	GKP, wzdłuż linii prostej łączącej urządzenia nadawcze z najbliższą zabudową	p.cz.*	0,3-2	<0,007	1,65	<6,5	<0,017	<0,23	<0,23	51°9'44,7"N 17°1'34,1"E
15	PKP – w otoczeniu instalacji radiokomunikacyjnej	p.cz.*	0,3-2	<0,007	1,65	<6,5	<0,017	<0,23	<0,23	51°9'48,2"N 17°1'25,4"E
16	PKP – w otoczeniu instalacji radiokomunikacyjnej	p.cz.*	0,3-2	<0,007	1,65	<6,5	<0,017	<0,23	<0,23	51°9'49,5"N 17°1'30,4"E
17	PKP – w otoczeniu instalacji radiokomunikacyjnej	p.cz.*	0,3-2	<0,007	1,65	<6,5	<0,017	<0,23	<0,23	51°9'48,9"N 17°1'36,1"E
18	PKP – w otoczeniu instalacji radiokomunikacyjnej	p.cz.*	0,3-2	<0,007	1,65	<6,5	<0,017	<0,23	<0,23	51°9'47,9"N 17°1'37,6"E
19	PKP – w otoczeniu instalacji radiokomunikacyjnej	p.cz.*	0,3-2	<0,007	1,65	<6,5	<0,017	<0,23	<0,23	51°9'46,7"N 17°1'37,9"E

Nr pionu	Opis pionu pomiarowego ¹	Wartość zmierzona E ²	Wysokość pomiarowa	Wartość obliczona H	Poprawka pomiarowa	Wartość końcowa E ³	Wartość końcowa H ⁴	Wartość wskaźnikowa WME ⁵	Wartość wskaźnikowa WMH ⁶	Współrzędne geograficzne
		[V/m]	[m]	[A/m]	-	[V/m]	[A/m]	-	-	
1	2	3	4	5	6	7	8	9	10	11
20	GKP, wzdłuż linii prostej łączącej urządzenia nadawcze z najbliższą zabudową	p.cz.*	0,3-2	<0,007	1,65	<6,5	<0,017	<0,23	<0,23	51°9'44,9"N 17°1'37,8"E
21	GKP, wzdłuż linii prostej łączącej urządzenia nadawcze z najbliższą zabudową	p.cz.*	0,3-2	<0,007	1,65	<6,5	<0,017	<0,23	<0,23	51°9'44,0"N 17°1'36,4"E
22	GKP, wzdłuż linii prostej łączącej urządzenia nadawcze z najbliższą zabudową	p.cz.*	0,3-2	<0,007	1,65	<6,5	<0,017	<0,23	<0,23	51°9'42,8"N 17°1'32,5"E
23	GKP, wzdłuż linii prostej łączącej urządzenia nadawcze z najbliższą zabudową	p.cz.*	0,3-2	<0,007	1,65	<6,5	<0,017	<0,23	<0,23	51°9'42,9"N 17°1'33,6"E
24	GKP, wzdłuż linii prostej łączącej urządzenia nadawcze z najbliższą zabudową	p.cz.*	0,3-2	<0,007	1,65	<6,5	<0,017	<0,23	<0,23	51°9'42,7"N 17°1'36,6"E
25	GKP, wzdłuż linii prostej łączącej urządzenia nadawcze z najbliższą zabudową	p.cz.*	0,3-2	<0,007	1,65	<6,5	<0,017	<0,23	<0,23	51°9'41,2"N 17°1'35,3"E
26	GKP, wzdłuż linii prostej łączącej urządzenia nadawcze z najbliższą zabudową	p.cz.*	0,3-2	<0,007	1,65	<6,5	<0,017	<0,23	<0,23	51°9'41,3"N 17°1'36,5"E
27	GKP, wzdłuż linii prostej łączącej urządzenia nadawcze z najbliższą zabudową	p.cz.*	0,3-2	<0,007	1,65	<6,5	<0,017	<0,23	<0,23	51°9'39,7"N 17°1'34,1"E
28	GKP, wzdłuż linii prostej łączącej urządzenia nadawcze z najbliższą zabudową	p.cz.*	0,3-2	<0,007	1,65	<6,5	<0,017	<0,23	<0,23	51°9'39,7"N 17°1'36,8"E
29	GKP, wzdłuż linii prostej łączącej urządzenia nadawcze z najbliższą zabudową	p.cz.*	0,3-2	<0,007	1,65	<6,5	<0,017	<0,23	<0,23	51°9'44,7"N 17°1'41,0"E
30	GKP, wzdłuż linii prostej łączącej urządzenia nadawcze z najbliższą zabudową	p.cz.*	0,3-2	<0,007	1,65	<6,5	<0,017	<0,23	<0,23	51°9'43,0"N 17°1'41,0"E
31	GKP, wzdłuż linii prostej łączącej urządzenia nadawcze z najbliższą zabudową	p.cz.*	0,3-2	<0,007	1,65	<6,5	<0,017	<0,23	<0,23	51°9'42,9"N 17°1'42,7"E
32	GKP, wzdłuż linii prostej łączącej urządzenia nadawcze z najbliższą zabudową	p.cz.*	0,3-2	<0,007	1,65	<6,5	<0,017	<0,23	<0,23	51°9'41,1"N 17°1'40,6"E
33	GKP, wzdłuż linii prostej łączącej urządzenia nadawcze z najbliższą zabudową	p.cz.*	0,3-2	<0,007	1,65	<6,5	<0,017	<0,23	<0,23	51°9'40,4"N 17°1'39,6"E
34	GKP, wzdłuż linii prostej łączącej urządzenia nadawcze z najbliższą zabudową	p.cz.*	0,3-2	<0,007	1,65	<6,5	<0,017	<0,23	<0,23	51°9'39,6"N 17°1'40,4"E
35	GKP, wzdłuż linii prostej łączącej urządzenia nadawcze z najbliższą zabudową	p.cz.*	0,3-2	<0,007	1,65	<6,5	<0,017	<0,23	<0,23	51°9'38,4"N 17°1'40,7"E
36	GKP, wzdłuż linii prostej łączącej urządzenia nadawcze z najbliższą zabudową	p.cz.*	0,3-2	<0,007	1,65	<6,5	<0,017	<0,23	<0,23	51°9'37,7"N 17°1'38,4"E
37	GKP, wzdłuż linii prostej łączącej urządzenia nadawcze z najbliższą zabudową	p.cz.*	0,3-2	<0,007	1,65	<6,5	<0,017	<0,23	<0,23	51°9'36,1"N 17°1'28,7"E
38	GKP, wzdłuż linii prostej łączącej urządzenia nadawcze z najbliższą zabudową	p.cz.*	0,3-2	<0,007	1,65	<6,5	<0,017	<0,23	<0,23	51°9'35,9"N 17°1'26,5"E
39	GKP, wzdłuż linii prostej łączącej urządzenia nadawcze z najbliższą zabudową	p.cz.*	0,3-2	<0,007	1,65	<6,5	<0,017	<0,23	<0,23	51°9'38,8"N 17°1'29,0"E
40	GKP, wzdłuż linii prostej łączącej urządzenia nadawcze z najbliższą zabudową	p.cz.*	0,3-2	<0,007	1,65	<6,5	<0,017	<0,23	<0,23	51°9'39,1"N 17°1'25,7"E
41	GKP, wzdłuż linii prostej łączącej urządzenia nadawcze z najbliższą zabudową	p.cz.*	0,3-2	<0,007	1,65	<6,5	<0,017	<0,23	<0,23	51°9'40,0"N 17°1'27,8"E
42	GKP, wzdłuż linii prostej łączącej urządzenia nadawcze z najbliższą zabudową	p.cz.*	0,3-2	<0,007	1,65	<6,5	<0,017	<0,23	<0,23	51°9'40,1"N 17°1'25,5"E
43	GKP, wzdłuż linii prostej łączącej urządzenia nadawcze z najbliższą zabudową	p.cz.*	0,3-2	<0,007	1,65	<6,5	<0,017	<0,23	<0,23	51°9'40,4"N 17°1'22,6"E
44	PKP – w otoczeniu instalacji radiokomunikacyjnej	p.cz.*	0,3-2	<0,007	1,65	<6,5	<0,017	<0,23	<0,23	51°9'42,4"N 17°1'20,6"E

Nr pionu	Opis pionu pomiarowego ¹	Wartość zmierzona E ²	Wysokość pomiarowa	Wartość obliczona H	Poprawka pomiarowa	Wartość końcowa E ^{3,5}	Wartość końcowa H ^{3,5}	Wartość wskaźnikowa WME ⁴	Wartość wskaźnikowa WMH ⁶	Współrzędne geograficzne
		[V/m]	[m]	[A/m]	-	[V/m]	[A/m]	-	-	
1	2	3	4	5	6	7	8	9	10	11
45	GKP, wzdłuż linii prostej łączącej urządzenia nadawcze z najbliższą zabudową	p.cz.*	0,3-2	<0,007	1,65	<6,5	<0,017	<0,23	<0,23	51°9'43,9"N 17°1'20,5"E
46	GKP, wzdłuż linii prostej łączącej urządzenia nadawcze z najbliższą zabudową	p.cz.*	0,3-2	<0,007	1,65	<6,5	<0,017	<0,23	<0,23	51°9'43,5"N 17°1'22,9"E
47	GKP, wzdłuż linii prostej łączącej urządzenia nadawcze z najbliższą zabudową	p.cz.*	0,3-2	<0,007	1,65	<6,5	<0,017	<0,23	<0,23	51°9'43,3"N 17°1'25,6"E
48	GKP, wzdłuż linii prostej łączącej urządzenia nadawcze z najbliższą zabudową	p.cz.*	0,3-2	<0,007	1,65	<6,5	<0,017	<0,23	<0,23	51°9'43,3"N 17°1'27,5"E
49	DPP – ul. ul. Żmigrodzka 244, III piętro, wewnątrz	p.cz.*	0,3-2	<0,007	1,65	<6,5	<0,017	<0,23	<0,23	-
50	GKP – az. 165°	p.cz.*	0,3-2	<0,007	1,65	<6,5	<0,017	<0,23	<0,23	51°9'38,1"N 17°1'33,2"E
51	GKP – az. 60°	p.cz.*	0,3-2	<0,007	1,65	<6,5	<0,017	<0,23	<0,23	51°9'47,3"N 17°1'42,5"E
52	GKP – az. 180°	p.cz.*	0,3-2	<0,007	1,65	<6,5	<0,017	<0,23	<0,23	51°9'34,2"N 17°1'31,2"E

* poniżej progu czułości zestawu pomiarowego wynoszącego 2,7 V/m.

1 oznaczenia: GKP - główny kierunek pomiarowy, PKP - pomocniczy kierunek pomiarowy, DPP - dodatkowy pion pomiarowy

2 maksymalna wartość chwilowa

3 wartość natężenia pola elektrycznego po uwzględnieniu poprawek pomiarowych i powiększona o niepewność pomiaru

4 wartość natężenia pola magnetycznego po uwzględnieniu poprawek pomiarowych i powiększona o niepewność pomiaru

5 dla wyników poniżej czułości zestawu pomiarowego przyjęto niepewność dla minimalnej wartości z zakresu pomiarowego

6 na podstawie rozpoznania źródeł oraz w uzgodnieniu ze Zleceniodawcą, do wyznaczenia wartości wskaźnikowej WME i WMH przyjęto wartości dopuszczalne pola elektrycznego i magnetycznego wynoszące odpowiednio 28 V/m oraz 0,073 A/m

6a. WYNIKI POMIARÓW DLA CZĘSTOTLIWOŚCI 40-80 GHz

Niepewność rozszerzona pomiaru składowej elektrycznej wynosi: 57% przy poziomie ufności 95% i współczynniku rozszerzenia $k=2$.

Zastosowano poprawki pomiarowe udostępnione przez Zleceniodawcę, umożliwiające uwzględnienie maksymalnych parametrów pracy instalacji.

Tabela nr 2. Zestawienie wyników pomiarów

Nr pionu	Opis pionu pomiarowego ¹	Wartość zmierzona E ²	Wysokość pomiarowa	Wartość obliczona H	Poprawka pomiarowa	Wartość końcowa E ^{3,4}	Wartość końcowa H ^{4,5}	Wartość wskaźnikowa WME ⁶	Wartość wskaźnikowa WMH ⁶	Współrzędne geograficzne
		[V/m]	[m]	[A/m]	-	[V/m]	[A/m]	-	-	
1	2	3	4	5	6	7	8	9	10	11
50	GKP – az. 165°	p.cz.*	0,3-2	<0,007	1,65	<7,0	<0,019	<0,25	<0,25	51°9'38,1"N 17°1'33,2"E

* poniżej progu czułości zestawu pomiarowego wynoszącego 2,7 V/m.

1 oznaczenia: GKP - główny kierunek pomiarowy, PKP - pomocniczy kierunek pomiarowy, DPP - dodatkowy pion pomiarowy

2 maksymalna wartość chwilowa

3 wartość natężenia pola elektrycznego po uwzględnieniu poprawek pomiarowych i powiększona o niepewność pomiaru

4 wartość natężenia pola magnetycznego po uwzględnieniu poprawek pomiarowych i powiększona o niepewność pomiaru

5 dla wyników poniżej czułości zestawu pomiarowego przyjęto niepewność dla minimalnej wartości z zakresu pomiarowego

6 na podstawie rozpoznania źródeł oraz w uzgodnieniu ze Zleceniodawcą, do wyznaczenia wartości wskaźnikowej WME i WMH przyjęto wartości dopuszczalne pola elektrycznego i magnetycznego wynoszące odpowiednio 28 V/m oraz 0,073 A/m

7. STWIERDZENIE ZGODNOŚCI Z WYMAGANIAMI

Rozporządzenie Ministra Zdrowia z dnia 17 grudnia 2019 r. (Dz. U. 2019 poz. 2448) określa zróżnicowane dopuszczalne poziomy pól elektromagnetycznych dla miejsc dostępnych dla ludności. Zgodnie z ww. rozporządzeniem, na podstawie rozpoznania źródeł pól e-m oraz w oparciu o wytyczne zleciodawcy, dla rozpatrywanej instalacji przyjęto wartości dopuszczalne składowej elektrycznej i magnetycznej wynoszące odpowiednio 28 V/m oraz 0,073 A/m. Za wynik pomiaru przyjęto przyjęto maksymalną wartość chwilową zgodnie z pkt 11 załącznika do rozporządzenia Ministra Klimatu z dnia 17 lutego 2020 r. (Dz. U. 2020 poz. 258).

Na podstawie przeprowadzonych pomiarów w dniu 25-01-2021r. stwierdzono, że w obszarze pomiarowym nie występują przekroczenia dopuszczalnych poziomów pól elektromagnetycznych określonych w ww. przepisach. Zgodnie z pkt 25 ppkt 1 oraz pkt 26 załącznika do rozporządzenia Ministra Klimatu z dnia 17 lutego 2020 r. (Dz. U. 2020 poz. 258) żadna z wartości wskaźnikowych WME i WMH nie przekracza wartości 1.

Załączniki:


1. Lokalizacja obiektu.
2. Dokumentacja fotograficzna.
3. Rys. 1

KONIEC SPRAWOZDANIA

Bez pisemnej zgody sprawozdanie nie może być powielane inaczej, jak tylko w całości.

W ciągu 14 dni od daty otrzymania sprawozdania przyjmowane są uwagi i zastrzeżenia w formie pisemnej na adres Laboratorium Badawczego.

ZAŁĄCZNIK 1: LOKALIZACJA OBIEKTU

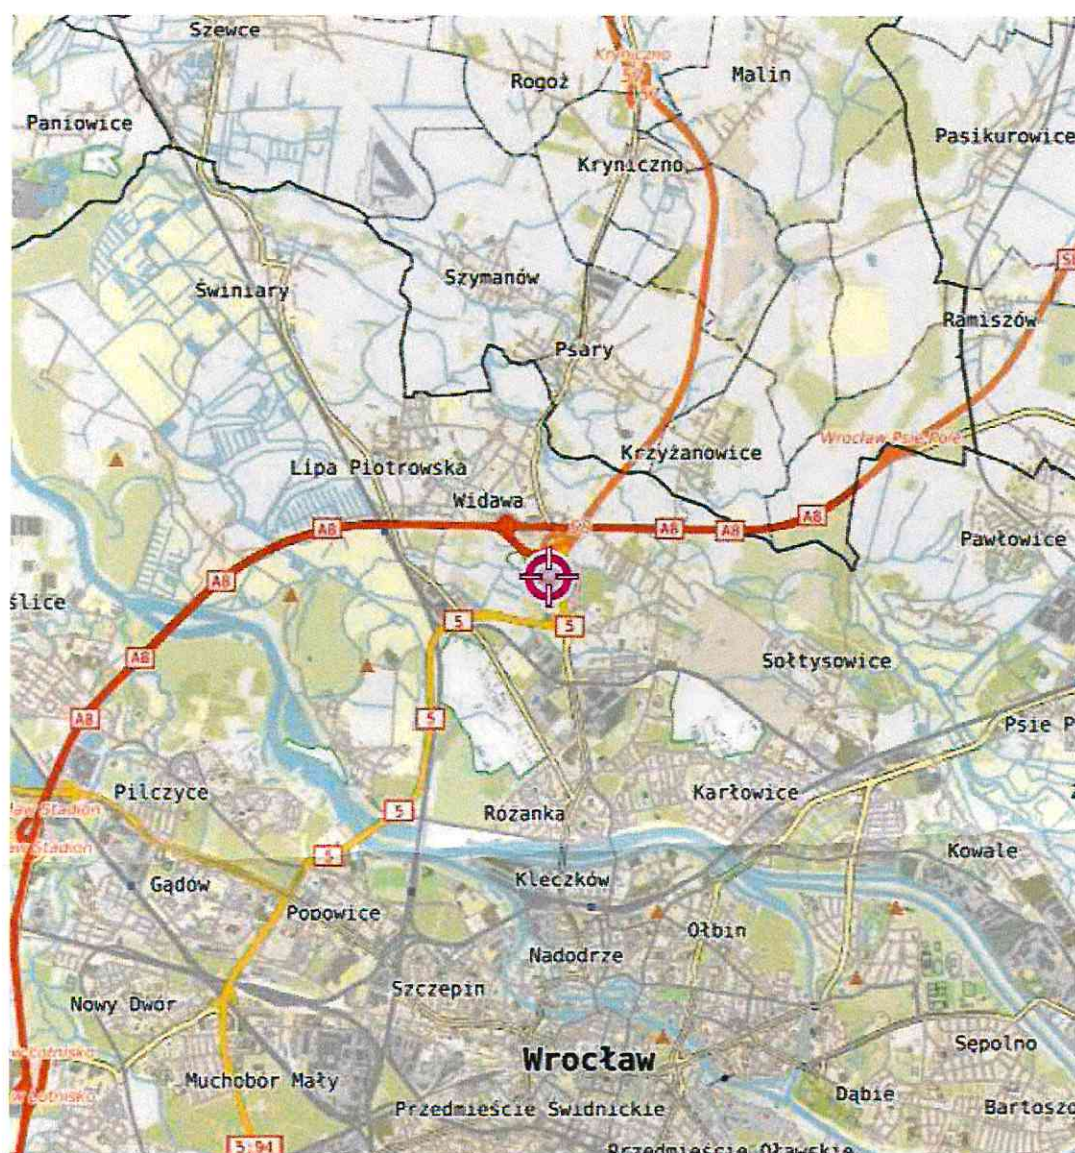

Współrzędne geograficzne obiektu	
długość :	17°01'30.6"E
szerokość :	51°09'43.4"N


MOBI-TELEKOM Adam Macioch LABORATORIUM BADAWCZE

Al. Niepodległości 799A, 81-810 Sopot

Przedstawione wyniki dotyczą wyłącznie badanego obiektu w przedstawionej konfiguracji.

Sprawozdanie stanowi integralną całość, nie może być powielane inaczej, jak w całości.

ZAŁĄCZNIK 2: DOKUMENTACJA FOTOGRAFICZNA

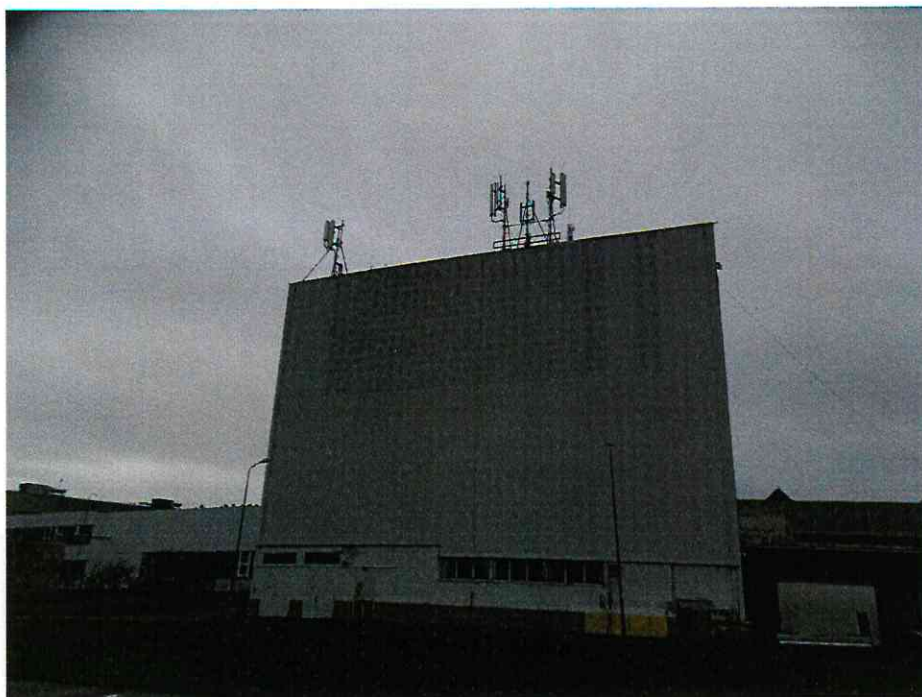

MOBI-TELEKOM Adam Macioch LABORATORIUM BADAWCZE

Al. Niepodległości 799A, 81-810 Sopot

Przedstawione wyniki dotyczą wyłącznie badanego obiektu w przedstawionej konfiguracji.
Sprawozdanie stanowi integralną całość, nie może być powielane inaczej, jak w całości.




skala 1:2000

Instytucja będąca źródłem pola elektromagnetycznego

Antena sektorowa
Plan pomiarowy

Legenda

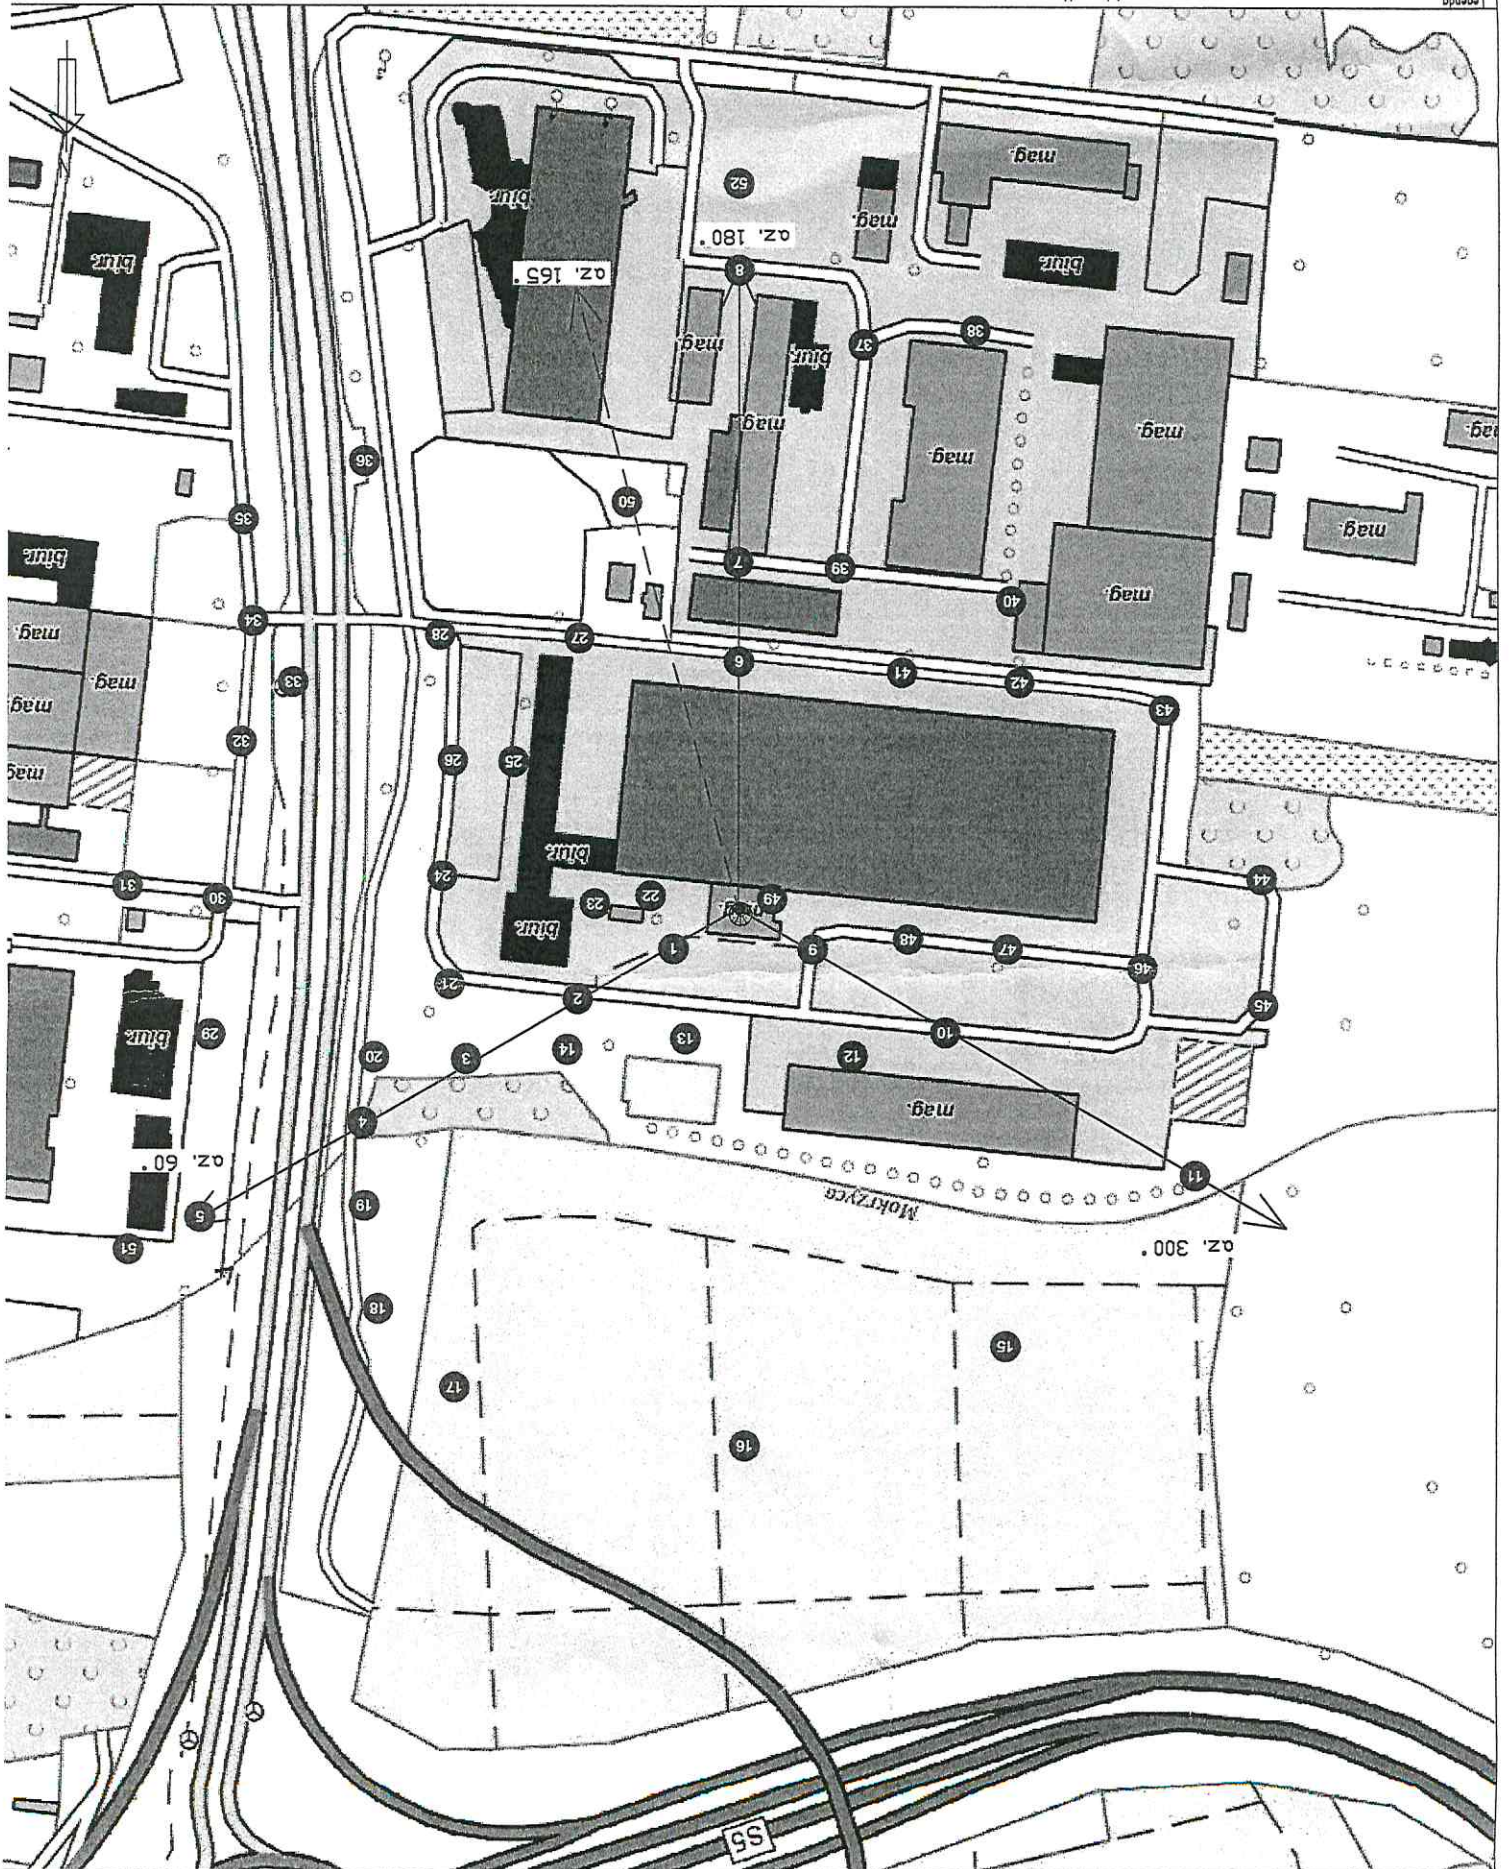

Rys.1 Lokalizacja pionów pomiarowych

