
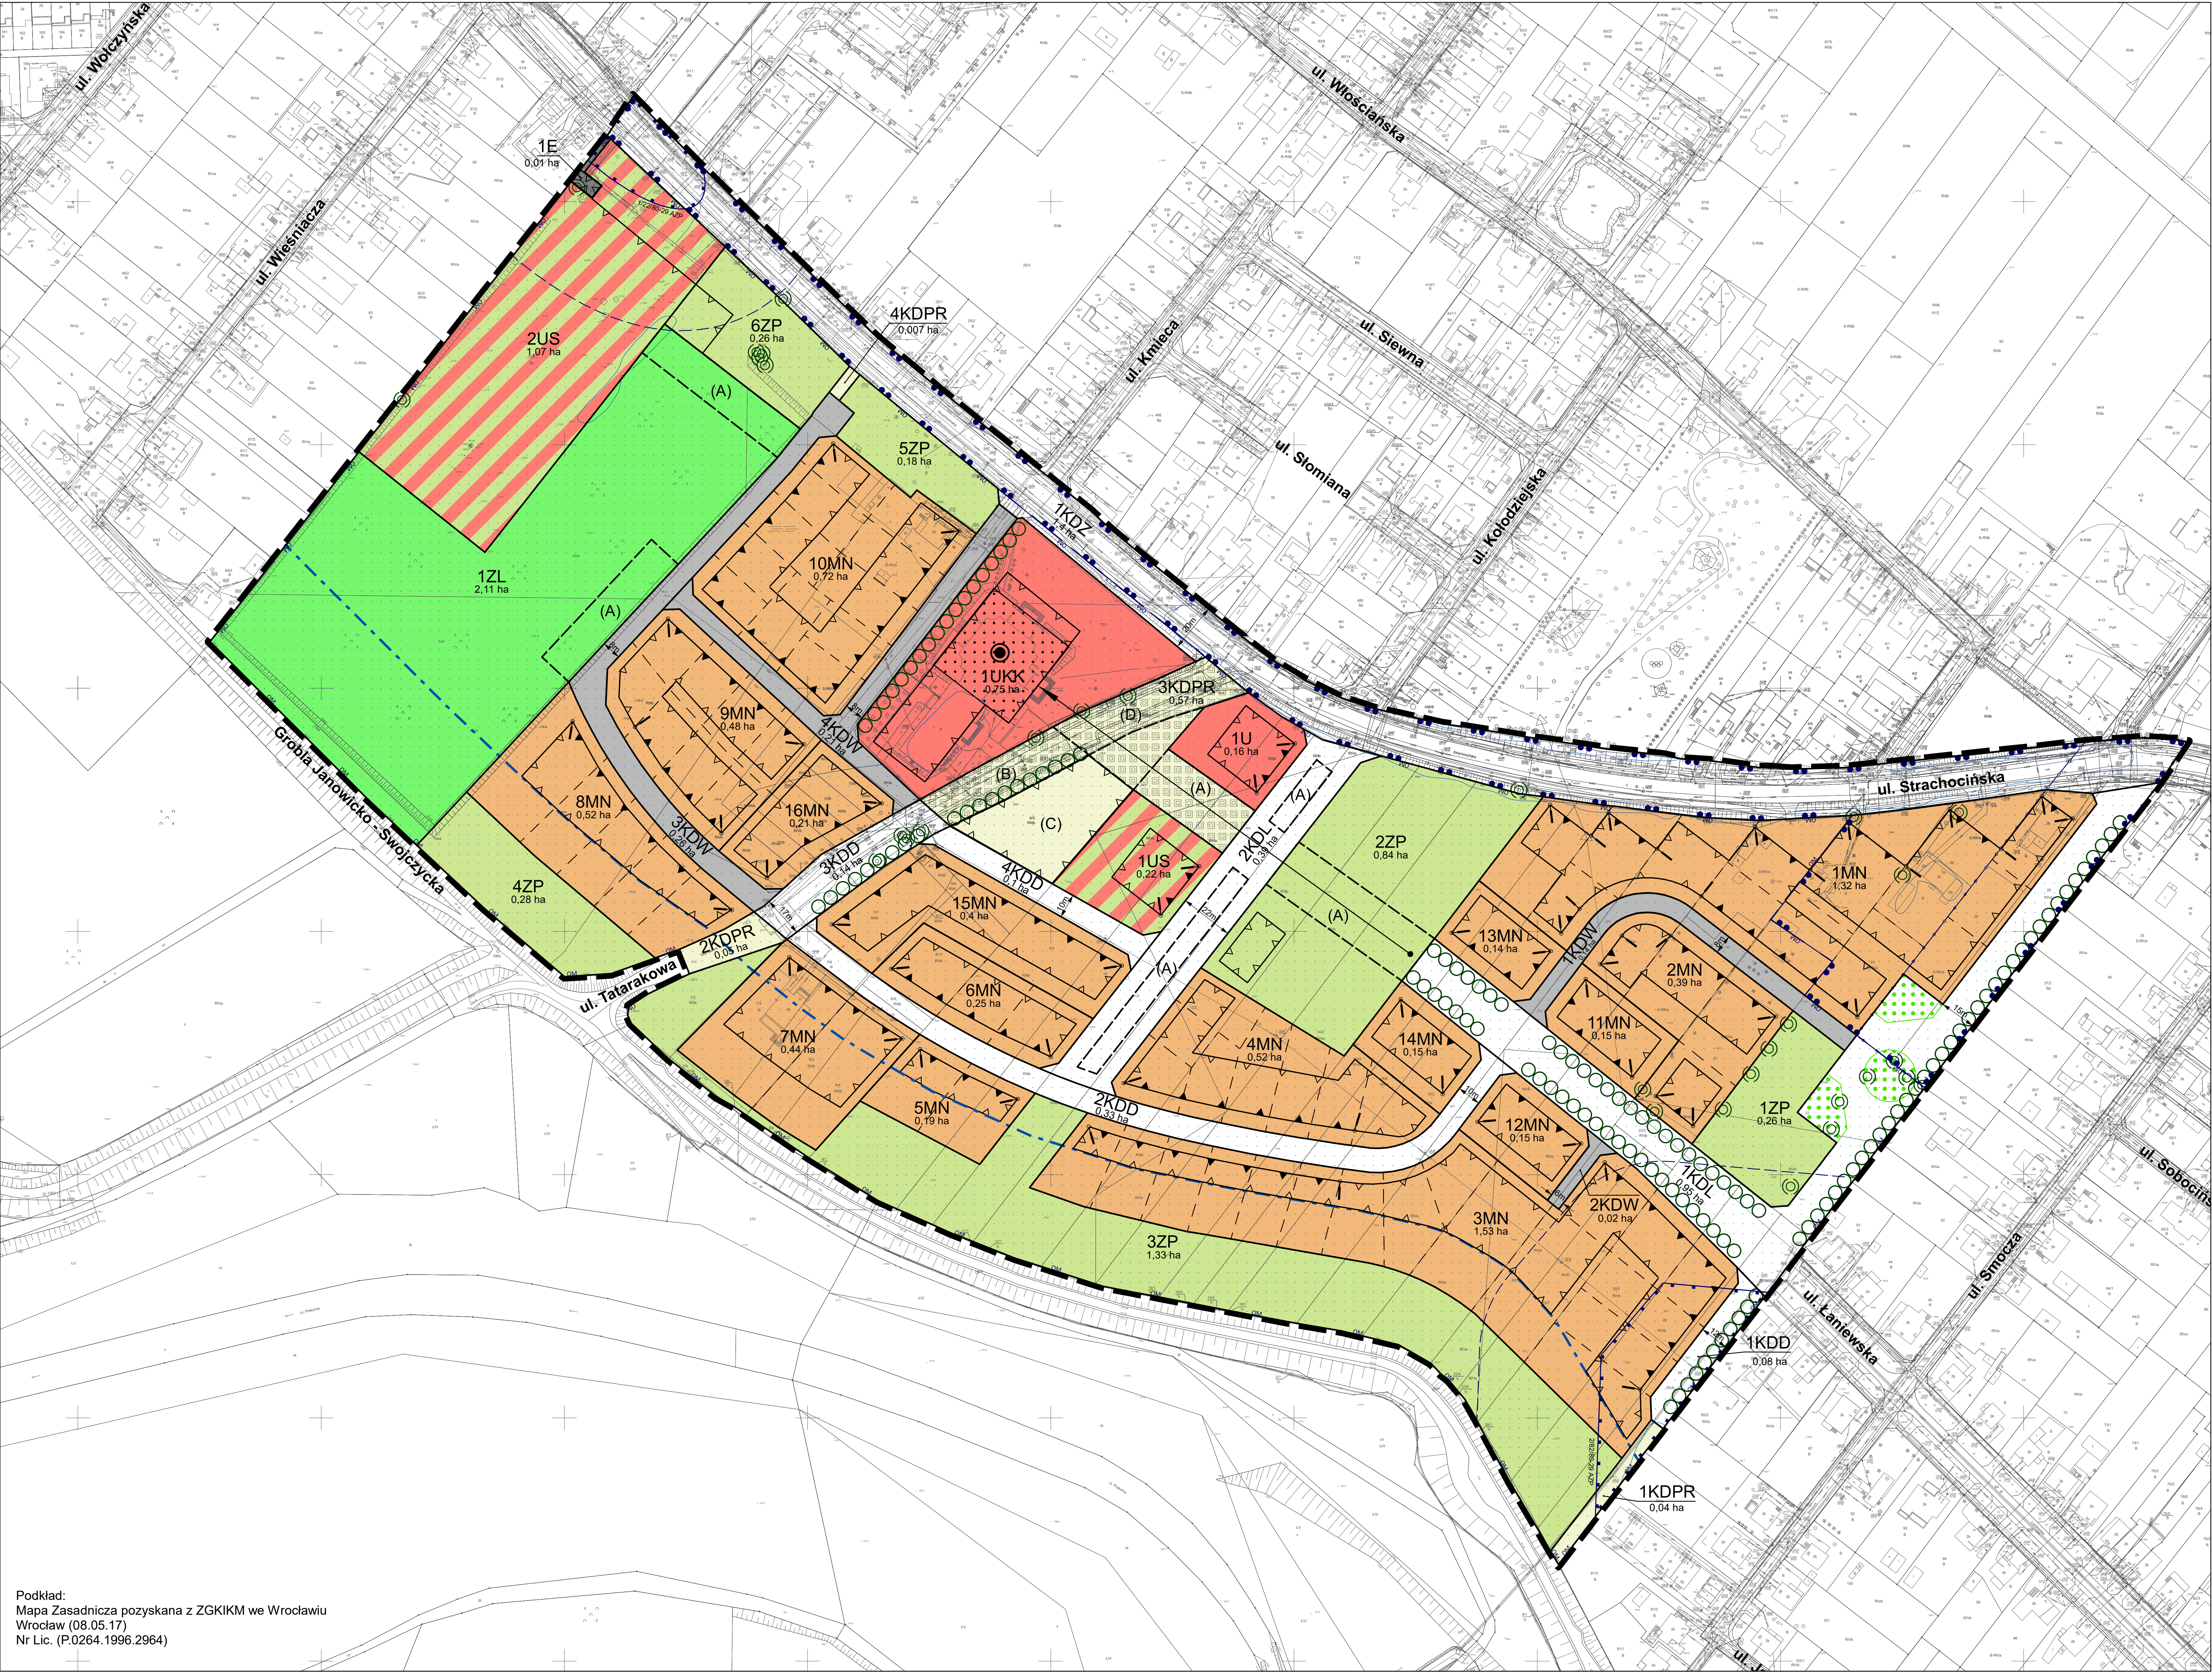


MIEJSCOWY PLAN ZAGOSPODAROWANIA PRZESTRZENNEGO W REJONIE
UL. TATARAKOWEJ WE WROCŁAWIU

ZAŁĄCZNIK NR 1 - RYSUNEK PLANU

projekt - etap wyłożenia(516).6

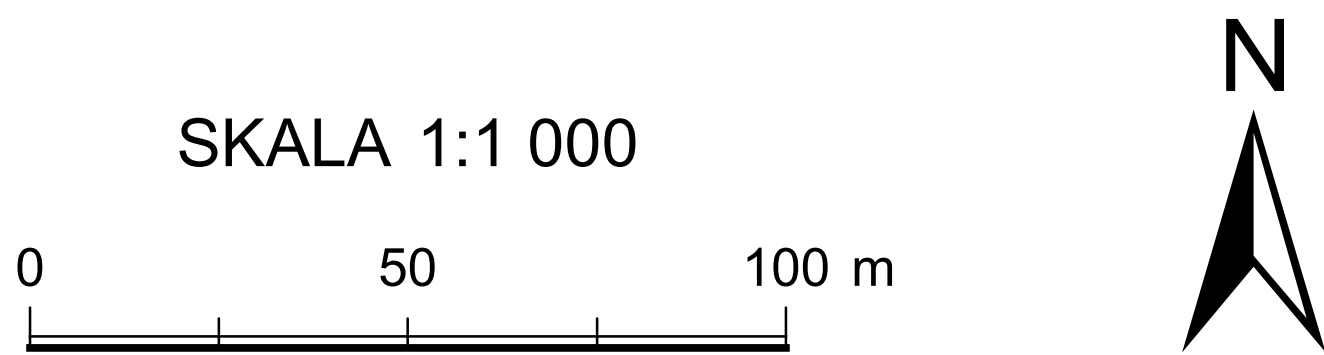

- LEGENDA**
- granicz obszaru objętego planem tożsamy z granicą terenu rozmnieszczenia inwestycji celu publicznego o znaczeniu lokalnym
 - linia rozgraniczająca tereny
 - 1MN symbol terenu
 - 1.32 ha powierzchnia terenu
 - MN teren zabudowy mieszkaniowej jednorodzinnej
 - U teren usług
 - UKK teren obiektów sakralnych
 - US teren usług sportu i rekreacji
 - ZL teren lasów
 - ZP teren zieleni parkowej
 - E teren stacji transformatorowych
 - KDZ teren ulic zbiorczych
 - KDL teren ulic lokalnych
 - KDD teren ulic dojazdowych
 - KDPR teren ciągów pieszo-rowerowych
 - KDW teren dróg wewnętrznych
 - granicz wydzielenia wewnętrznego
 - (A) symbol wydzielenia wewnętrznego
 - nieprzekraczalna linia zabudowy
 - obowiązuje linia zabudowy
 - ! miejsce zmiany rodzaju linii zabudowy
 - strefa zieleni
 - drzewo do zachowania
 - szpaler drzew
 - dominanta
 - obszar usytuowania dominanty
 - nawierzchnia do specjalnego opracowania
 - oś widokowa
 - miejsce wskazania szerokości
 - granicz strefy ochrony konserwatorskiej
 - granicz strefy ochrony konserwatorskiej zabytków archeologicznych OM
 - granicz stanowiska archeologicznego
 - granicz strefy ochrony stanowiska archeologicznego
 - historyczny układ urbanistyczny dzielnicy Strachocin we Wrocławiu
 - nieobowiązuje linia podziału nieruchomości
 - granicz obszaru położonego w odległości 50 m od stopy wału przeciwpowodziowego
 - obszar narażony na zalanie w przypadku całkowitego zniszczenia lub uszkodzenia wału przeciwpowodziowego

Podkład:
Mapa Zasadnicza pozyskana z ZGKIM we Wrocławiu
Wrocław (08.05.17)
Nr Lic. (P.0264.1996.2964)