


MIEJSCOWY PLAN ZAGOSPODAROWANIA PRZESTRZENNEGO W REJONIE LINII KOLEJOWEJ WROCŁAW OSOBOWICE, ULICY PEŁCZYŃSKIEJ ORAZ AOW WE WROCŁAWIU

RYСУNEK PLANU
Załącznik nr 1

PROJEKT (673).6

SKALA 1:1000

0 10 20 30 40 50 100 m

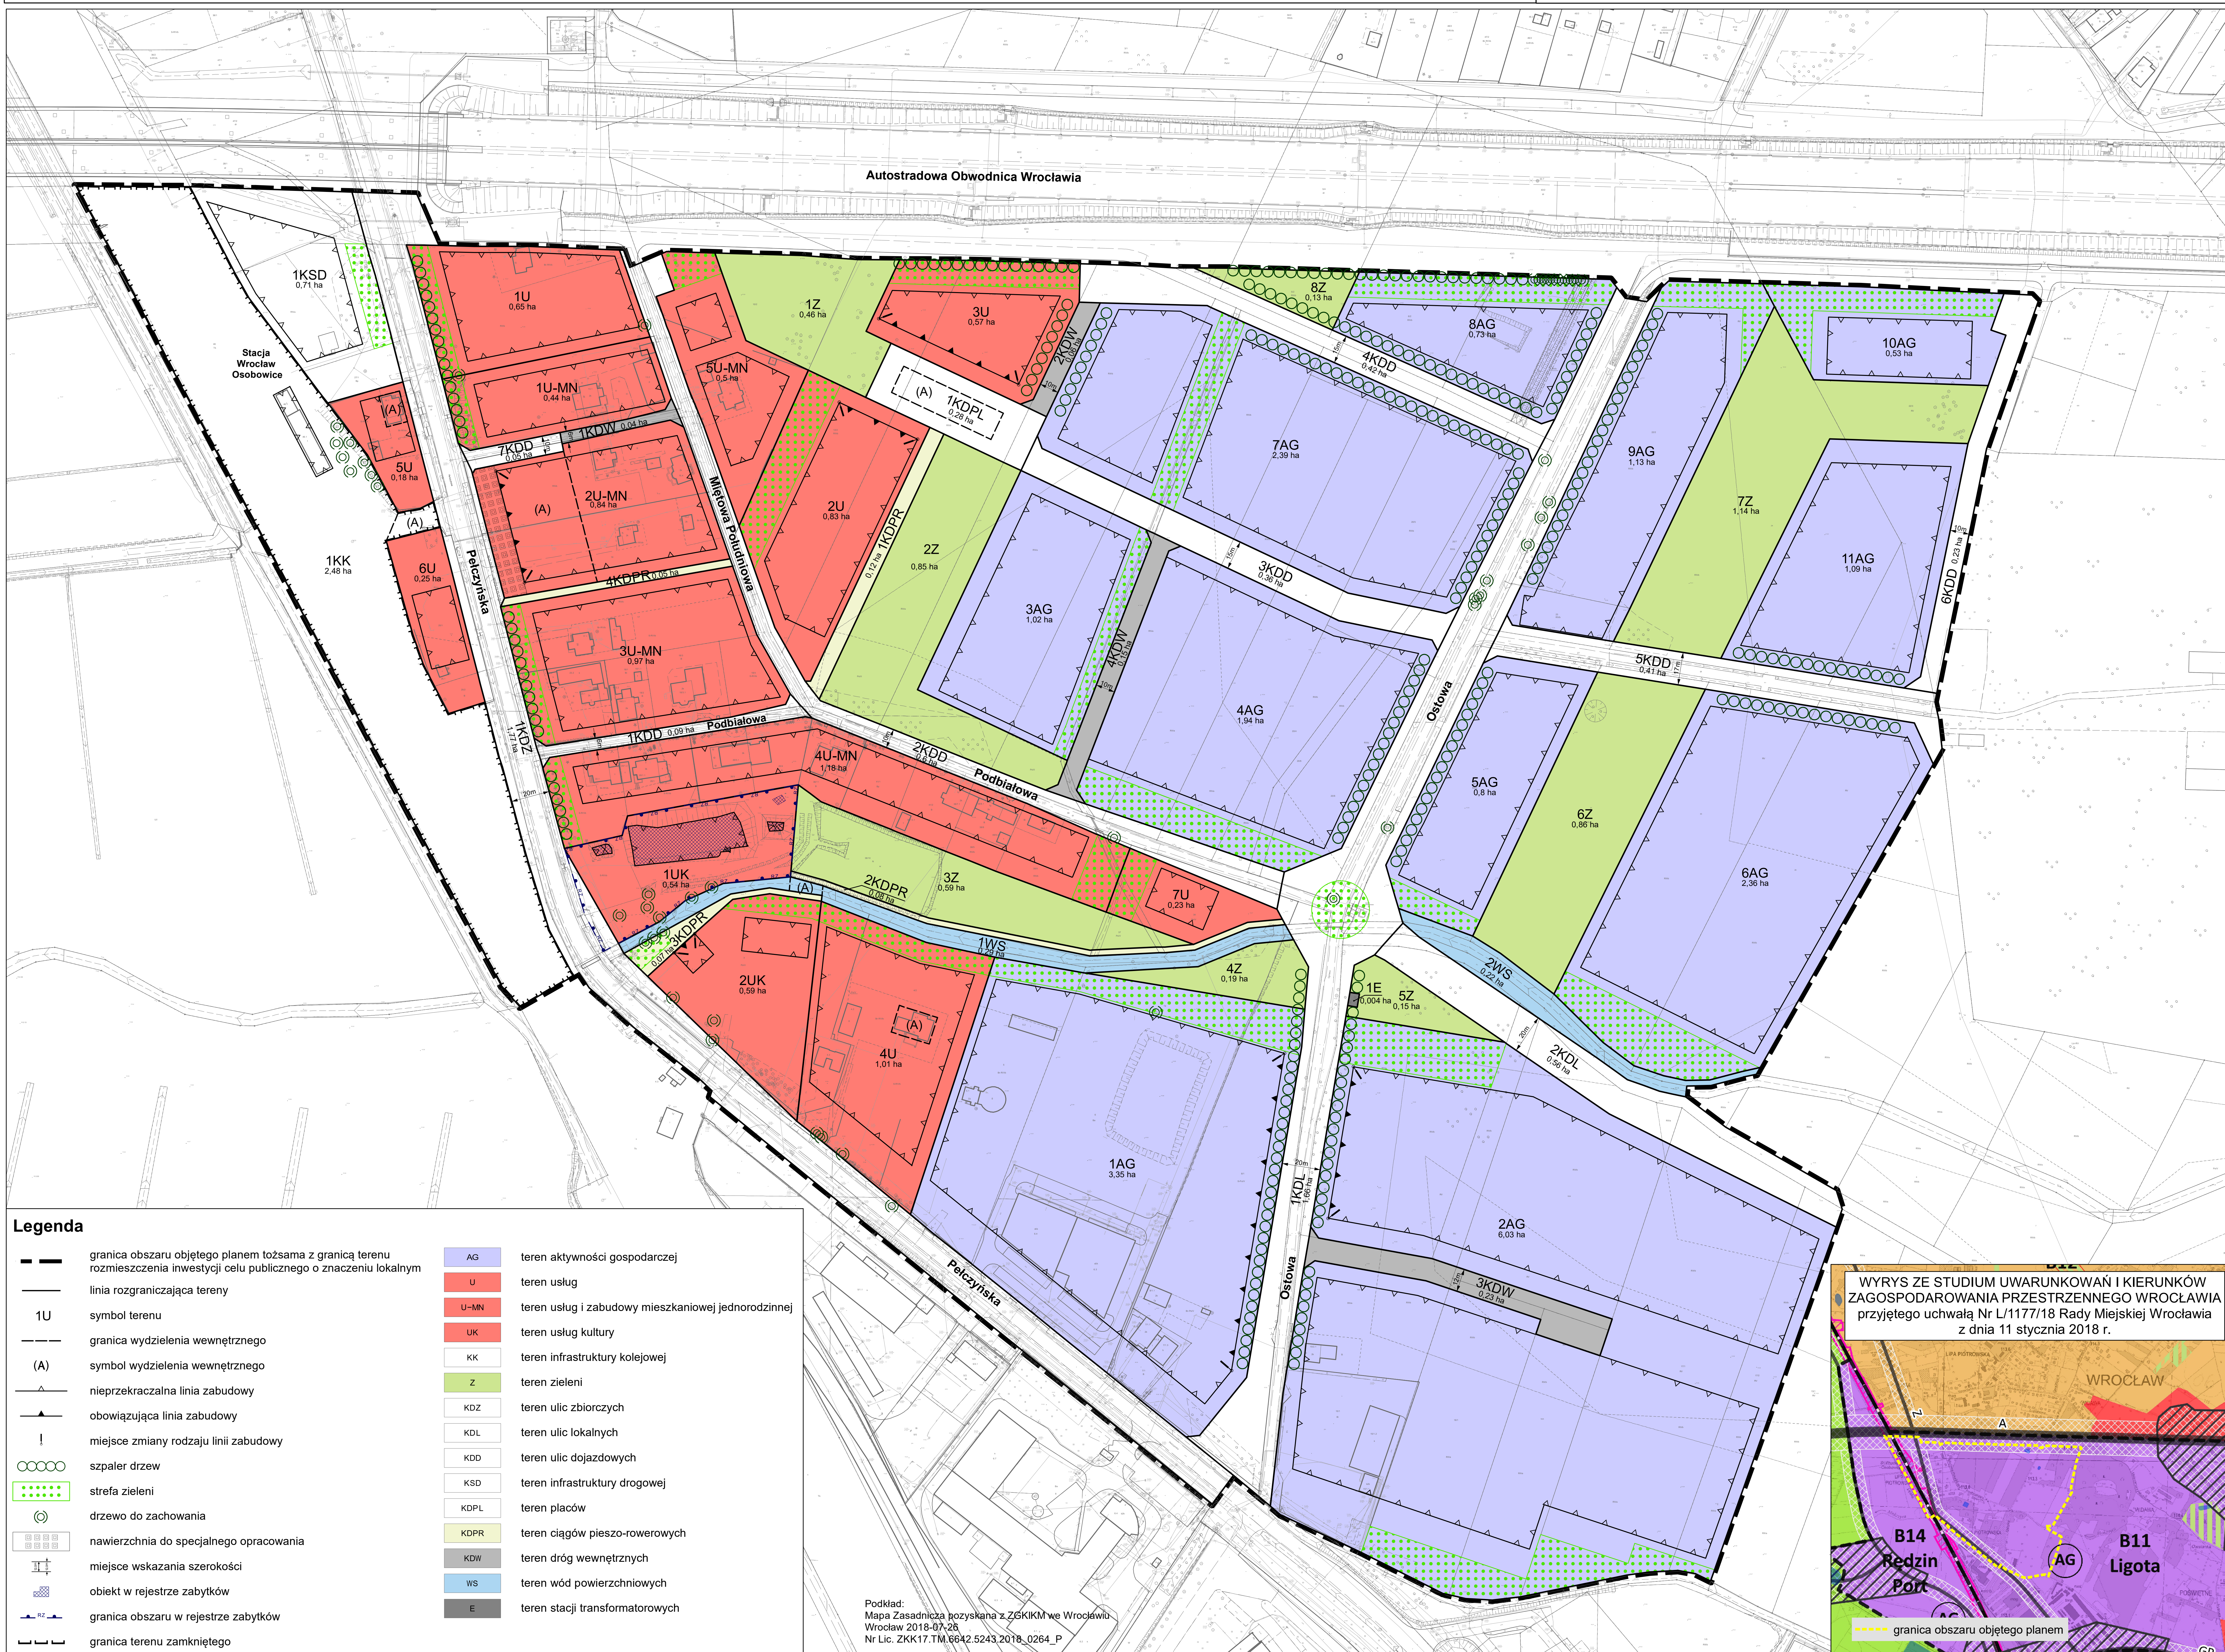

Legenda

- granica obszaru objętego planem tożsama z granicą terenu rozmieszczenia inwestycji celu publicznego o znaczeniu lokalnym
- linia rozgraniczająca tereny
- 1U symbol terenu
- granica wydzielenia wewnętrznego
- (A) symbol wydzielenia wewnętrznego
- nieprzekraczalna linia zabudowy
- obowiązująca linia zabudowy
- ! miejsce zmiany rodzaju linii zabudowy
- szpaler drzew
- strefa zieleni
- drzewo do zachowania
- nawierzchnia do specjalnego opracowania
- miejsce wskazania szerokości
- obiekt w rejestrze zabytków
- granica obszaru w rejestrze zabytków
- granica terenu zamkniętego

- | | |
|------|---|
| AG | teren aktywności gospodarczej |
| U | teren usług |
| U-MN | teren usług i zabudowy mieszkaniowej jednorodzinnej |
| UK | teren usług kultury |
| KK | teren infrastruktury kolejowej |
| Z | teren zieleni |
| KDZ | teren ulic zbiorczych |
| KDL | teren ulic lokalnych |
| KDD | teren ulic dojazdowych |
| KSD | teren infrastruktury drogowej |
| KDPL | teren placów |
| KDPR | teren ciągów pieszo-rowerowych |
| KDW | teren dróg wewnętrznych |
| WS | teren wód powierzchniowych |
| E | teren stacji transformatorowych |

Podkład:
Mapa Zasadnicza pozyskana z ZGKIM we Wrocławiu
Wrocław 2018-07-26
Nr Lic. ZKK17.TM.6642.5243.2018_0264_P

WYRYS ZE STUDIUM UWARUNKOWAŃ I KIERUNKÓW
ZAGOSPODAROWANIA PRZESTRZENNEGO WROCŁAWIA
przyjętego uchwałą Nr L/1177/18 Rady Miejskiej Wrocławia
z dnia 11 stycznia 2018 r.

