



Laboratorium Badań Środowiskowych
ul. Kasprzaka 18/20
01-211 Warszawa
e-mail: Laboratorium@networks.pl



AB 419

S P R A W O Z D A N I E 1807/2021/OS
Z POMIARÓW PÓL ELEKTROMAGNETYCZNYCH
WYKONANYCH DLA POTRZEB OCHRONY ŚRODOWISKA

Badany obiekt: Instalacja radiokomunikacyjna T-Mobile Polska S.A.

Numer i nazwa: 46010 (76010N!) PWR_WROCLAW_BEMA

Adres: WROCŁAW, GEN. JÓZEFA BEMA 15, Powiat m. Wrocław, WOJ. DOLNOŚLĄSKIE

Data wykonania pomiarów: 2021-02-24

Sprawozdanie z badań bez pisemnej zgody laboratorium nie może być powielane inaczej niż w całości.
Wynik przedstawione w niniejszym sprawozdaniu odnoszą się wyłącznie do badanego obiektu i do warunków i konfiguracji urządzeń w dniu wykonywania pomiarów.

1. Właściciel badanego obiektu:

T-Mobile Polska S.A., ul. Marynarska 12, 02-674 Warszawa

2. Zleceniodawca:

T-Mobile Polska S.A., ul. Marynarska 12, 02-674 Warszawa

3. Przedstawiciel zleceniodawcy:

NetWorkS! Sp.z o.o.

4. Zakres zlecenia:

Wykonanie badania i opracowanie sprawozdania z pomiarów natężenia pola elektrycznego i pola magnetycznego dla instalacji radiokomunikacyjnej T-Mobile Polska S.A. zlokalizowanej w miejscowości WROCLAW, GEN. JÓZEFA BEMA 15.

5. Cel zlecenia:

Wykonanie pomiarów pól elektromagnetycznych w otoczeniu instalacji radiokomunikacyjnej 46010 (76010N!) PWR_WROCLAW_BEMA w odniesieniu do wymagań określonych w *Rozporządzeniu Ministra Klimatu z dnia 17 lutego 2020 r. w sprawie sposobów sprawdzania dotrzymania dopuszczalnych poziomów pól elektromagnetycznych w środowisku (Dz. U. 2020, poz. 258)*.

6. Pomiary zostały wykonane przez:

Pawlak Ariel
Semrau Piotr

7. Informacje o źródłach pól elektromagnetycznych

7.1. Sposób identyfikacji badanych źródeł pól elektromagnetycznych

Identyfikacji źródeł i parametrów technicznych dokonano na podstawie analizy dokumentacji dotyczącej zlecenia oraz obserwacji miejsca wykonywania badań.

7.2. Opis miejsca zainstalowania anten i urządzeń technicznych. Opis obiektu badań i jego otoczenia

Instalacja radiokomunikacyjna zlokalizowana jest na dachu. Anteny zawieszono na masztach usytowanych na dachu budynku. Urządzenia sterujące oraz zasilające zainstalowano w pomieszczeniu na dachu budynku. Wokół instalacji znajduje się miasto.

Instalacja radiokomunikacyjna jest obiektem bezobsługowym. Okresowe stanowiska pracy związane są z prowadzonymi w zależności od potrzeb konserwacjami, przeglądami, strojeniem i naprawami.

Sprawozdanie z badań bez pisemnej zgody laboratorium nie może być powielane inaczej niż w całości.
Wynik przedstawione w niniejszym sprawozdaniu odnoszą się wyłącznie do badanego obiektu i do warunków i konfiguracji urządzeń w dniu wykonywania pomiarów.

7.3. Parametry techniczne źródła pola elektromagnetycznego

Dane przedstawiające maksymalne parametry pracy instalacji przekazane przez zleceniodawcę:

Parametry systemu nadawczo-odbiorczego:

Charakterystyka promieniowania		kierunkowa					
Rzeczywisty czas pracy [h/dobę]		24					
Warunki pracy		znamionowe					
Rodzaj wytwarzanego pola		stacjonarne					
Lp.	Częstotliwość lub zakresy częstotliwości pracy [MHz]	Typ/producent anteny	liczba anten	Azymut [°]	kąt pochylenia* [°]	Wysokość środka elektrycznego anteny [m n.p.t.]	Równoważna moc promieniowana izotropowo (EIRP) [W]
1	2100/ 1800/ 900/ 2100/ 900	ATR4518R13v06 Huawei	1	110	8/ 8/ 8/ 8/ 8	29	4981
2	800/ 2600	ATR4518R13v06 Huawei	1	110	8/ 8	29	4894
3	2100/ 900/ 1800/ 900/ 2100	ATR4518R13v06 Huawei	1	230	2/ 2/ 2/ 2/ 2	29	4983
4	2600/ 800	ATR4518R13v06 Huawei	1	230	2/ 2	29	4894
5	2100/ 2100/ 900/ 1800/ 900	ATR4518R13v06 Huawei	1	330	9/ 9/ 9/ 9/ 9	29	4996
6	800/ 2600	ATR4518R13v06 Huawei	1	330	9/ 9	29	4894

* wskazane wartości kąta pochylenia anten, zgodnie z informacją uzyskaną od zleceniodawcy, są wartościami stałymi

Parametry radiolinii:

Charakterystyka promieniowania		kierunkowa					
Rzeczywisty czas pracy [h/dobę]		24					
Warunki pracy		znamionowe					
Rodzaj wytwarzanego pola		stacjonarne					
Lp.	Linia radiowa			Antena			
	Typ/ Producent	Częstotliwość pracy [GHz]	Równoważna moc promieniowana izotropowo (EIRP) [W]*	Typ/ producent	Średnica anteny [m]	Azymut [°]	Wysokość zainstalowania n.p.t [m]
1.	NP ERICSSON ML 6352 R2+ ATPC 70/80GHz 250MHz Ericsson	80	708	UKY 230 41/14H Ericsson	0.3	278	26.6

7.4 Inne źródła pól elektromagnetycznych

Na podstawie informacji otrzymanych od użytkownika oraz obserwacji otoczenia miejsca wykonywania pomiarów oraz dokumentacji nie stwierdzono występowania innych źródeł promieniowania elektromagnetycznego, które w zakresie badanych częstotliwości mogą bezpośrednio wpływać na wynik wartości mierzonej.

8. Opis pomiarów

8.1. Metoda badań

Zgodna z rozporządzeniem Ministra Klimatu z dnia 17 lutego 2020 r. w sprawie sposobów sprawdzania dotrzymania dopuszczalnych poziomów pól elektromagnetycznych w środowisku (Dz. U. 2020, poz. 258), określona w pkt 25 ppkt 1 załącznika do niniejszego rozporządzenia.

Zgodnie z art. 122a ust. 1b ustawy Prawo Ochrony Środowiska, w przypadku wprowadzenia na części albo całym terytorium Rzeczypospolitej Polskiej stanu nadzwyczajnego, o którym mowa w art. 228 ust. 1 Konstytucji Rzeczypospolitej Polskiej z dnia 2 kwietnia 1997 r. (Dz. U. poz. 483, z 2001 r. poz. 319, z 2006 r. poz. 1471 oraz z 2009 r. poz. 946), lub stanu zagrożenia epidemicznego lub stanu epidemii, o których mowa w art. 46 ustawy z dnia 5 grudnia 2008 r. o

Sprawozdanie z badań bez pisemnej zgody laboratorium nie może być powielane inaczej niż w całości.
Wynik przedstawione w niniejszym sprawozdaniu odnoszą się wyłącznie do badanego obiektu i do warunków i konfiguracji urządzeń w dniu wykonywania pomiarów.

zapobieganiu oraz zwalczaniu zakażeń i chorób zakaźnych u ludzi (Dz. U. z 2019 r. poz. 1239, z późn. zm.8)), pomiarów , nie przeprowadza się w lokalach mieszkalnych oraz w lokalach użytkowych zlokalizowanych na terytorium objętym stanem nadzwyczajnym, stanem zagrożenia epidemicznego lub stanem epidemii.

W związku z obecnie obowiązującym stanem epidemii, pomiarów nie wykonano w lokalach mieszkalnych oraz w lokalach użytkowych zlokalizowanych w obszarze pomiarowym przedmiotowej instalacji radiokomunikacyjnej.

8.2. Termin pomiarów i warunki środowiskowe

Podczas wykonywania pomiarów pól elektromagnetycznych nie występowały opady atmosferyczne. Wyniki pomiaru parametrów pogodowych przedstawia poniższa tabela:

Data [rrrr-mm-dd]	Godzina [hh:mm-hh:mm]	Warunki środowiskowe			
		Temperatura [°C]		Wilgotność względna [%]	
2021-02-24	7:30-8:40	Przed pomiarem	Po pomiarach	Przed pomiarem	Po pomiarach
		7	8.1	70.3	69.5

8.3. Warunki pracy urządzeń nadawczych

Podczas pomiarów zostały uwzględnione poprawki pomiarowe przekazane przez zleceniodawcę, umożliwiające uwzględnienie maksymalnych parametrów pracy instalacji zgodnie z pkt 7 załącznika do Rozporządzeniem Ministra Klimatu z dnia 17 lutego 2020 r. w sprawie sposobów sprawdzania dotrzymania dopuszczalnych poziomów pól elektromagnetycznych w środowisku (Dz. U. 2020, poz. 258).

8.4. Wyposażenie pomiarowe

Zestaw pomiarowy służący do pomiaru natężenia składowej elektrycznej pola elektromagnetycznego złożony z szerokopasmowego miernika i sondy pomiarowej:

Oznaczenie miernika	Producent	Model	Numer fabryczny	Oznaczenie sondy	Producent	Model	Numer fabryczny
M-17	Narda Safety Test Solution	Miernik pól elektromagnetycznych NBM-550	H-0128	S-17	Narda Safety Test Solution	Sonda EF-9091	A-0056

Mierniki natężenia pola elektromagnetycznego podlegają okresowemu sprawdzeniu zgodnie z procedurą wewnętrzną P-03 i PB-01. Świadczenie wzorcowania zestawu pomiarowego z dnia 10 kwietnia 2019 o numerze LWiMP/W/121/19 wydane przez Laboratorium Wzorców i Metrologii Pola Elektromagnetycznego (LWiMP) Politechniki Wrocławskiej. Data ważności świadectwa wzorcowania: 10 kwietnia 2021 (zgodnie z procedurą wewnętrzną P-03).

Oznaczenie miernika	Producent	Model	Numer fabryczny	Oznaczenie sondy	Producent	Model	Numer fabryczny
M-17	Narda Safety Test Solution	Miernik pól elektromagnetycznych NBM-550	H-0128	S-18	Narda Safety Test Solution	Sonda EF-0391	D-1437

Mierniki natężenia pola elektromagnetycznego podlegają okresowemu sprawdzeniu zgodnie z procedurą wewnętrzną P-03 i PB-01. Świadczenie wzorcowania zestawu pomiarowego z dnia 10 kwietnia 2019 o numerze LWiMP/W/121/19 wydane przez Laboratorium Wzorców i Metrologii Pola Elektromagnetycznego (LWiMP) Politechniki Wrocławskiej. Data ważności świadectwa wzorcowania: 10 kwietnia 2021 (zgodnie z procedurą wewnętrzną P-03).

Termohigrometr:

Oznaczenie:	TH-14	Producent:	AZ INSTRUMENT CORP	Model:	Termohigrometr AZ8706
-------------	-------	------------	--------------------	--------	-----------------------

Data ważności świadectwa wzorcowania: 30 grudnia 2022 (zgodnie z procedurą wewnętrzną P-03).

Dalmierz:

Oznaczenie	Producent	Typ	Numer seryjny	Nr świadectwa wzorcowania	Data świadectwa wzorcowania
D-01	Leica	Dalmierz laserowy	0843810238	1146.7-M11-4180-396/15	8 kwietnia 2015

Data ważności świadectwa wzorcowania: 8 kwietnia 2025 (zgodnie z procedurą wewnętrzną P-03).

Sprawozdanie z badań bez pisemnej zgody laboratorium nie może być powielane inaczej niż w całości. Wynik przedstawione w niniejszym sprawozdaniu odnoszą się wyłącznie do badanego obiektu i do warunków i konfiguracji urządzeń w dniu wykonywania pomiarów.

9. Wyniki pomiarów

Pole elektryczne

Nr pionu	Opis umiejscowienia pionu (punktu) pomiarowego	Wysokość pomiaru [m]	Zmierzona wartość natężenia pola elektrycznego E [V/m] ^{1,5}			Wartość natężenia pola elektrycznego po uwzględnieniu poprawek pomiarowych powiększona o niepewność pomiaru ⁴ E [V/m]	Wskaźnikowa wartość poziomu emisji pól elektromagnetycznych WMe ³	Współrzędne geograficzne pionu (punktu) pomiarowego ²
			Sonda S-17	Sonda S-18	SUMA			
1	DPP- w oknie kamienicy (od zewnątrz) na parterze ul.J.Bema 17	0,3-2,0	<1,0*	<1,0*	<1,0*	2.1	0.08	51°7'6,6" 17°2'32,2"
2	DPP- w oknie kamienicy (od zewnątrz) na parterze ul.J.Bema 13	0,3-2,0	<1,0*	<1,0*	<1,0*	2.1	0.08	51°7'5,8" 17°2'32,3"
3	DPP- w oknie budynku usługowego (od zewnątrz) na parterze ul.J.Bema 2	0,3-2,0	<1,0*	<1,0*	<1,0*	2.1	0.08	51°7'5,8" 17°2'30,4"
4	DPP- w oknie kamienicy na parterze ul.Na Szańcach 8	0,3-2,0	<1,0*	<1,0*	<1,0*	2.1	0.08	51°7'7,2" 17°2'33"
5	DPP- w oknie kamienicy na parterze ul.Na Szańcach 8	0,3-2,0	<1,0*	<1,0*	<1,0*	2.1	0.08	51°7'5,7" 17°2'36,7"
6	DPP- w oknie kamienicy na parterze ul.Na Szańcach 8	0,3-2,0	<1,0*	<1,0*	<1,0*	2.1	0.08	51°7'5,7" 17°2'34,7"
7	GKP 110°, 10m od elewacji budynku instalacji radiokomunikacyjnej	0,3-2,0	<1,0*	<1,0*	<1,0*	2.1	0.08	51°7'6,6" 17°2'33,2"
8	GKP 110°, 30m od elewacji budynku instalacji radiokomunikacyjnej	0,3-2,0	<1,0*	<1,0*	<1,0*	2.1	0.08	51°7'6,4" 17°2'34,2"
9	GKP 110°, 50m od elewacji budynku instalacji radiokomunikacyjnej	0,3-2,0	<1,0*	<1,0*	<1,0*	2.1	0.08	51°7'6,2" 17°2'35,1"
10	GKP 230°, 5m od elewacji budynku instalacji radiokomunikacyjnej	0,3-2,0	<1,0*	<1,0*	<1,0*	2.1	0.08	51°7'6,6" 17°2'31,9"
11	GKP 230°, 37m od elewacji budynku instalacji radiokomunikacyjnej	0,3-2,0	<1,0*	<1,0*	<1,0*	2.1	0.08	51°7'5,9" 17°2'30,7"
12	GKP 278°, 1m od elewacji budynku instalacji radiokomunikacyjnej	0,3-2,0	<u><2.7*</u>	<1,0*	<u><2.7*</u>	5.7	0.2	51°7'6,9" 17°2'32,2"
13	GKP 278°, 30m od elewacji budynku instalacji radiokomunikacyjnej	0,3-2,0	<u><2.7*</u>	<1,0*	<u><2.7*</u>	5.7	0.2	51°7'7,0" 17°2'30,6"
14	GKP 330°, 1m od elewacji budynku instalacji radiokomunikacyjnej	0,3-2,0	<1,0*	<1,0*	<1,0*	2.1	0.08	51°7'7,2" 17°2'32,4"
15	GKP 330°, 21m od elewacji budynku instalacji radiokomunikacyjnej	0,3-2,0	<1,0*	<1,0*	<1,0*	2.1	0.08	51°7'7,8" 17°2'31,9"
16	GKP 330°, 74m od elewacji budynku	0,3-2,0	<1,0*	<1,0*	<1,0*	2.1	0.08	51°7'9,3" 17°2'30,6"

Sprawozdanie z badań bez pisemnej zgody laboratorium nie może być powielane inaczej niż w całości.
Wynik przedstawione w niniejszym sprawozdaniu odnoszą się wyłącznie do badanego obiektu i do warunków i konfiguracji urządzeń w dniu wykonywania pomiarów.

	instalacji radiokomunikacyjnej							
-	GKP 110°, 145m od anten sektorowych	0,3-2,0	<1,0*	<1,0*	<1,0*	2.1	0.08	51°7'5,3" 17°2'39,4"
-	GKP 110°, 290m od anten sektorowych	0,3-2,0	<1,0*	<1,0*	<1,0*	2.1	0.08	51°7'3,7" 17°2'46,7"
-	GKP 230°, 145m od anten sektorowych	0,3-2,0	<1,0*	<1,0*	<1,0*	2.1	0.08	51°7'4,1" 17°2'26,6"
-	GKP 230°, 290m od anten sektorowych	0,3-2,0	<1,0*	<1,0*	<1,0*	2.1	0.08	51°7'1,1" 17°2'20,8"
-	GKP 330°, 145m od anten sektorowych	0,3-2,0	<1,0*	<1,0*	<1,0*	2.1	0.08	51°7'11,1" 17°2'29"
-	GKP 330°, 305m od anten sektorowych	0,3-2,0	<1,0*	<1,0*	<1,0*	2.1	0.08	51°7'15,6" 17°2'24,8"

Pole magnetyczne (wyznaczone na podstawie pomiaru wartości natężenia pola elektrycznego)

Nr pionu	Opis umiejscowienia pionu (punktu pomiarowego)	Wysokość pomiaru [m]	Wartość natężenia pola magnetycznego H [A/m] ¹			Wartość natężenia pola magnetycznego o po uwzględnieniu poprawek pomiarowych powiększona o niepewność pomiaru ⁴ H [A/m]	Wskaźnikowa wartość poziomu emisji pól elektromagnetycznych WM _H ³	Współrzędne geograficzne pionu (punktu pomiarowego) ²
			Sonda S-17	Sonda S-18	SUMA			
1	DPP- w oknie kamienicy (od zewnątrz) na parterze ul.J.Bema 17	0,3-2,0	<0.003*	<0.003*	<0.003*	0.006	0.08	51°7'6,6" 17°2'32,2"
2	DPP- w oknie kamienicy (od zewnątrz) na parterze ul.J.Bema 13	0,3-2,0	<0.003*	<0.003*	<0.003*	0.006	0.08	51°7'5,8" 17°2'32,3"
3	DPP- w oknie budynku usługowego (od zewnątrz) na parterze ul.J.Bema 2	0,3-2,0	<0.003*	<0.003*	<0.003*	0.006	0.08	51°7'5,8" 17°2'30,4"
4	DPP- w oknie kamienicy na parterze ul.Na Szańcach 8	0,3-2,0	<0.003*	<0.003*	<0.003*	0.006	0.08	51°7'7,2" 17°2'33"
5	DPP- w oknie kamienicy na parterze ul.Na Szańcach 8	0,3-2,0	<0.003*	<0.003*	<0.003*	0.006	0.08	51°7'5,7" 17°2'36,7"
6	DPP- w oknie kamienicy na parterze ul.Na Szańcach 8	0,3-2,0	<0.003*	<0.003*	<0.003*	0.006	0.08	51°7'5,7" 17°2'34,7"
7	GKP 110°, 10m od elewacji budynku instalacji radiokomunikacyjnej	0,3-2,0	<0.003*	<0.003*	<0.003*	0.006	0.08	51°7'6,6" 17°2'33,2"
8	GKP 110°, 30m od elewacji budynku instalacji radiokomunikacyjnej	0,3-2,0	<0.003*	<0.003*	<0.003*	0.006	0.08	51°7'6,4" 17°2'34,2"
9	GKP 110°, 50m od elewacji budynku instalacji radiokomunikacyjnej	0,3-2,0	<0.003*	<0.003*	<0.003*	0.006	0.08	51°7'6,2" 17°2'35,1"
10	GKP 230°, 5m od elewacji budynku instalacji radiokomunikacyjnej	0,3-2,0	<0.003*	<0.003*	<0.003*	0.006	0.08	51°7'6,6" 17°2'31,9"
11	GKP 230°, 37m od elewacji budynku instalacji radiokomunikacyjnej	0,3-2,0	<0.003*	<0.003*	<0.003*	0.006	0.08	51°7'5,9" 17°2'30,7"
12	GKP 278°, 1m od elewacji budynku instalacji radiokomunikacyjnej	0,3-2,0	<0.003*	<0.003*	<0.003*	0.015	0.21	51°7'6,9" 17°2'32,2"
13	GKP 278°, 30m od elewacji budynku instalacji radiokomunikacyjnej	0,3-2,0	<0.003*	<0.003*	<0.003*	0.015	0.21	51°7'7,0" 17°2'30,6"
14	GKP 330°, 1m od elewacji budynku	0,3-2,0	<0.003*	<0.003*	<0.003*	0.006	0.08	51°7'7,2" 17°2'32,4"

Sprawozdanie z badań bez pisemnej zgody laboratorium nie może być powielane inaczej niż w całości.
Wynik przedstawione w niniejszym sprawozdaniu odnoszą się wyłącznie do badanego obiektu i do warunków i konfiguracji urządzeń w dniu wykonywania pomiarów.

	instalacji radiokomunikacyjnej							
15	GKP 330°, 21m od elewacji budynku instalacji radiokomunikacyjnej	0,3-2,0	<0.003*	<0.003*	<0.003*	0.006	0.08	51°7'7,8" 17°2'31,9"
16	GKP 330°, 74m od elewacji budynku instalacji radiokomunikacyjnej	0,3-2,0	<0.003*	<0.003*	<0.003*	0.006	0.08	51°7'9,3" 17°2'30,6"
-	GKP 110°, 145m od anten sektorowych	0,3-2,0	<0.003*	<0.003*	<0.003*	0.006	0.08	51°7'5,3" 17°2'39,4"
-	GKP 110°, 290m od anten sektorowych	0,3-2,0	<0.003*	<0.003*	<0.003*	0.006	0.08	51°7'3,7" 17°2'46,7"
-	GKP 230°, 145m od anten sektorowych	0,3-2,0	<0.003*	<0.003*	<0.003*	0.006	0.08	51°7'4,1" 17°2'26,6"
-	GKP 230°, 290m od anten sektorowych	0,3-2,0	<0.003*	<0.003*	<0.003*	0.006	0.08	51°7'1,1" 17°2'20,8"
-	GKP 330°, 145m od anten sektorowych	0,3-2,0	<0.003*	<0.003*	<0.003*	0.006	0.08	51°7'11,1" 17°2'29"
-	GKP 330°, 305m od anten sektorowych	0,3-2,0	<0.003*	<0.003*	<0.003*	0.006	0.08	51°7'15,6" 17°2'24,8"

GKP – Główny Kierunek Pomiarowy

DPP – Dodatkowy Pion Pomiarowy

¹ wyniki oznaczone * są wynikami poniżej czułości zestawu pomiarowego

² współrzędne geograficzne pozyskane metodą obliczeniową w oparciu o pomiar punktu referencyjnego

³ do wyznaczenia wartości wskaźnikowej W_{M_E} i W_{M_H} przyjęto na podstawie uzgodnień z klientem oraz rozpoznania źródeł, jako wartości dopuszczalne pola elektrycznego i magnetycznego odpowiednio 28 V/m i 0,073 A/m.

⁴ do wyznaczenia niepewności dla wyników poniżej czułości zestawu pomiarowego, przyjęto niepewność dla minimalnej wartości z zakresu pomiarowego.

⁵ maksymalna wartość chwilowa

Niepewność oszacowano zgodnie z dokumentem P-03 „Procedura nadzoru nad wyposażeniem” w postaci niepewności rozszerzonej wynikającej z niepewności standardowej pomnożonej przez współczynnik rozszerzenia $k=2$.

Całkowita szacowana niepewność rozszerzona składowej E wynosi odpowiednio:

sonda S-17: 28.8% dla częstotliwości do 3 GHz, sonda S-18: 26.2% dla częstotliwości do 3 GHz

Wyniki oznaczone podkreśleniem dotyczą pomiaru dla częstotliwości pola EM – 80 GHz, dla którego granica wykrywalności wynosi $<2.7^* \text{ V/m}$

Dla przedmiotowych pomiarów zleceniodawca określił poprawkę pomiarową = 1.65.

Umiejscowienie pionów (punktów) pomiarowych przedstawiono w nr 2 do niniejszego sprawozdania.

10. Omówienie wyników pomiarów

Wyniki pomiarów uzyskane zostały przy uwzględnieniu poprawek pomiarowych przekazanych przez zleceniodawcę, umożliwiających uwzględnienie maksymalnych parametrów pracy instalacji zleceniodawcy oraz innych operatorów występujących w obszarze pomiarowym.

W wyniku zastosowania sposobu sprawdzenia dotrzymania dopuszczalnych poziomów pól elektromagnetycznych w środowisku, zgodnie pkt 25 ppkt 1 Rozporządzenia Ministra Klimatu z dnia 17 lutego 2020 r. (Dz. U. 2020, poz. 258), w związku z tym, że żadna z wartości wskaźnikowych, udokumentowanych w tabelach w pkt. 9 nie przekracza wartości 1, stwierdza się, że w miejscach, w których wykonano pomiary w otoczeniu instalacji radiokomunikacyjnej 46010 (76010N!) PWR_WROCLAW_BEMA, dopuszczalne poziomy pól elektromagnetycznych w środowisku należy uznać za dotrzymane.

11. Podstawa prawna

- 1) Ustawa z dnia 27 kwietnia 2001 r. Prawo ochrony środowiska (t. j. Dz. U. z 2020 r., poz. 1219 z późn.zm.)
- 2) Rozporządzenie Ministra Zdrowia z dnia 17 grudnia 2019 r. w sprawie dopuszczalnych poziomów pól elektromagnetycznych w środowisku (Dz. U. 2019, poz. 2448)
- 3) Rozporządzenie Ministra Klimatu z dnia 17 lutego 2020 r. w sprawie sposobów sprawdzania dotrzymania dopuszczalnych poziomów pól elektromagnetycznych w środowisku (Dz. U. 2020, poz. 258),
- 4) Akredytacja nr AB 419 wydana przez Polskie Centrum Akredytacji (wydanie 17, z dnia 13 stycznia 2021r.).

Sprawozdanie z badań bez pisemnej zgody laboratorium nie może być powielane inaczej niż w całości.

Wynik przedstawione w niniejszym sprawozdaniu odnoszą się wyłącznie do badanego obiektu i do warunków i konfiguracji urządzeń w dniu wykonywania pomiarów.

12. Spis załączników

- Załącznik 1. Lokalizacja obiektu badań
- Załącznik 2. Usytuowanie pionów (punktów) pomiarowych
- Załącznik 3. Dokumentacja fotograficzna obiektu badań

13. Data wydania i autoryzowania sprawozdania - 4 marca 2021.

Obliczenia i sprawozdanie wykonał :

Sprawozdanie autoryzował:

NetWorkSI! Sp. z o.o.
Starszy specjalista
ds. opracowywania sprawozdań
Laboratorium
Badań Środowiskowych



Magdalena Niewiadomska

NetWorkSI! Sp. z o.o.
Starszy Specjalista ds. pomiarów
Laboratorium
Badań Środowiskowych



Maciej Harbacewicz

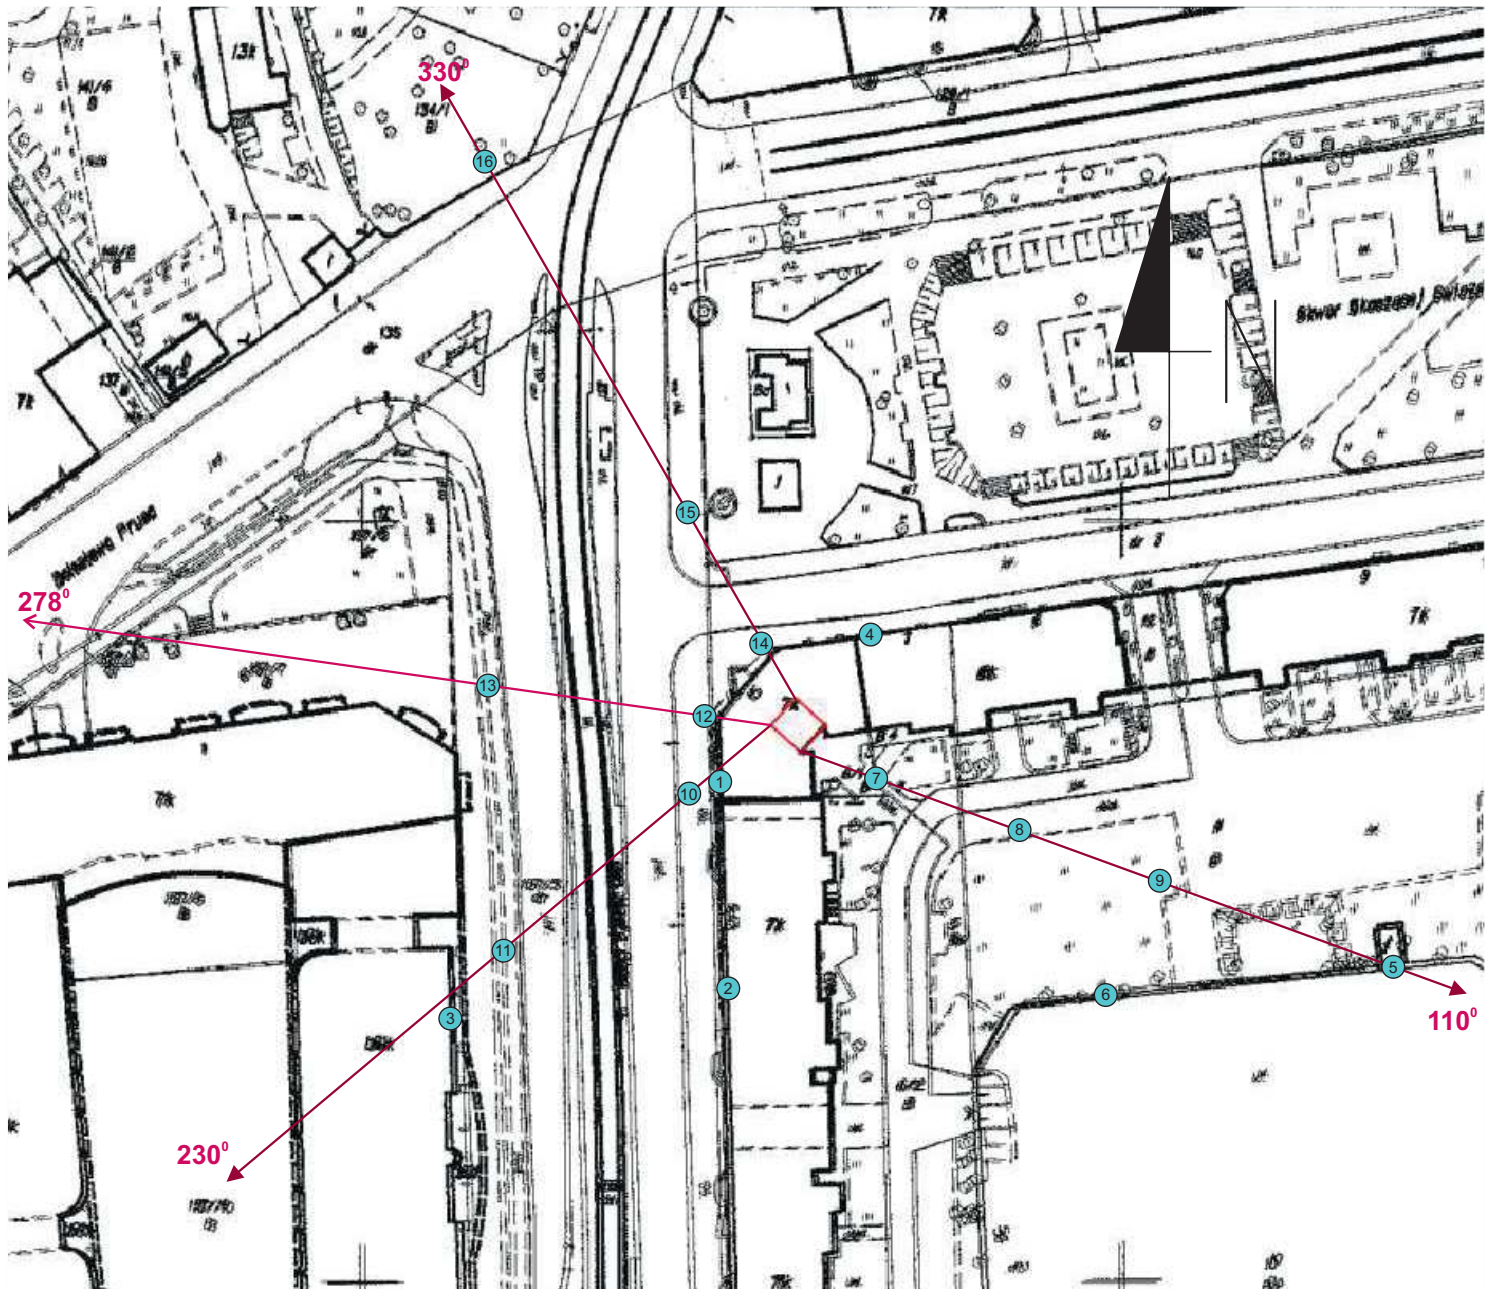
Koniec sprawozdania

Sprawozdanie z badań bez pisemnej zgody laboratorium nie może być powielane inaczej niż w całości.
Wynik przedstawione w niniejszym sprawozdaniu odnoszą się wyłącznie do badanego obiektu i do warunków i konfiguracji urządzeń w dniu wykonywania pomiarów.






Załącznik nr 1	Instalacja radiokomunikacyjna T-Mobile Polska S.A. 46010 (76010N!) PWR_WROCLAW_BEMA Lokalizacja instalacji radiokomunikacyjnej
----------------	--

Sprawozdanie z badań bez pisemnej zgody laboratorium nie może być powielane inaczej niż w całości.
Wynik przedstawione w niniejszym sprawozdaniu odnoszą się wyłącznie do badanego obiektu i do warunków i konfiguracji urządzeń w dniu wykonywania pomiarów.



1:1000
1cm=10m



Załącznik nr 2	<p align="center">Instalacja radiokomunikacyjna T-Mobile Polska S.A. 46010 (76010N!) PWR_WROCLAW_BEMA Usytuowanie pionów pomiarowych w otoczeniu instalacji radiokomunikacyjnej</p>
<p>SKALA 1:1000</p>	<p><i>Legenda:</i></p> <div style="display: flex; justify-content: space-around; align-items: center;"> <div style="text-align: center;">  <p>Pion pomiarowy</p> </div> <div style="text-align: center;">  <p>Kierunek oddziaływania anten sektorowych</p> </div> <div style="text-align: center;">  <p>Kierunek oddziaływania anten radioliniowych</p> </div> </div>

Sprawozdanie z badań bez pisemnej zgody laboratorium nie może być powielane inaczej niż w całości.
Wynik przedstawione w niniejszym sprawozdaniu odnoszą się wyłącznie do badanego obiektu i do warunków i konfiguracji urządzeń w dniu wykonywania pomiarów.



Załącznik nr 3

Instalacja radiokomunikacyjna T-Mobile Polska S.A. 46010 (76010N!) PWR_WROCLAW_BEMA

Zdjęcia instalacji radiokomunikacyjnej

Sprawozdanie z badań bez pisemnej zgody laboratorium nie może być powielane inaczej niż w całości.
Wynik przedstawione w niniejszym sprawozdaniu odnoszą się wyłącznie do badanego obiektu i do warunków i konfiguracji urządzeń w dniu wykonywania pomiarów.