



MIEJSCOWY PLAN ZAGOSPODAROWANIA PRZESTRZENNEGO W REJONIE ULIC MIĘDZYLESKIEJ I GAZOWEJ WE WROCŁAWIU

ZAŁĄCZNIK NR 1 - RYSUNEK PLANU 670.3.PROJEKT

WYRYS ZE STUDIUM UWARUNKOWAŃ I KIERUNKÓW
ZAGOSPODAROWANIA PRZESTRZENNEGO WROCŁAWIA
przyjętego uchwałą Nr L/1177/18 Rady Miejskiej Wrocławia
z dnia 11 stycznia 2018 r.

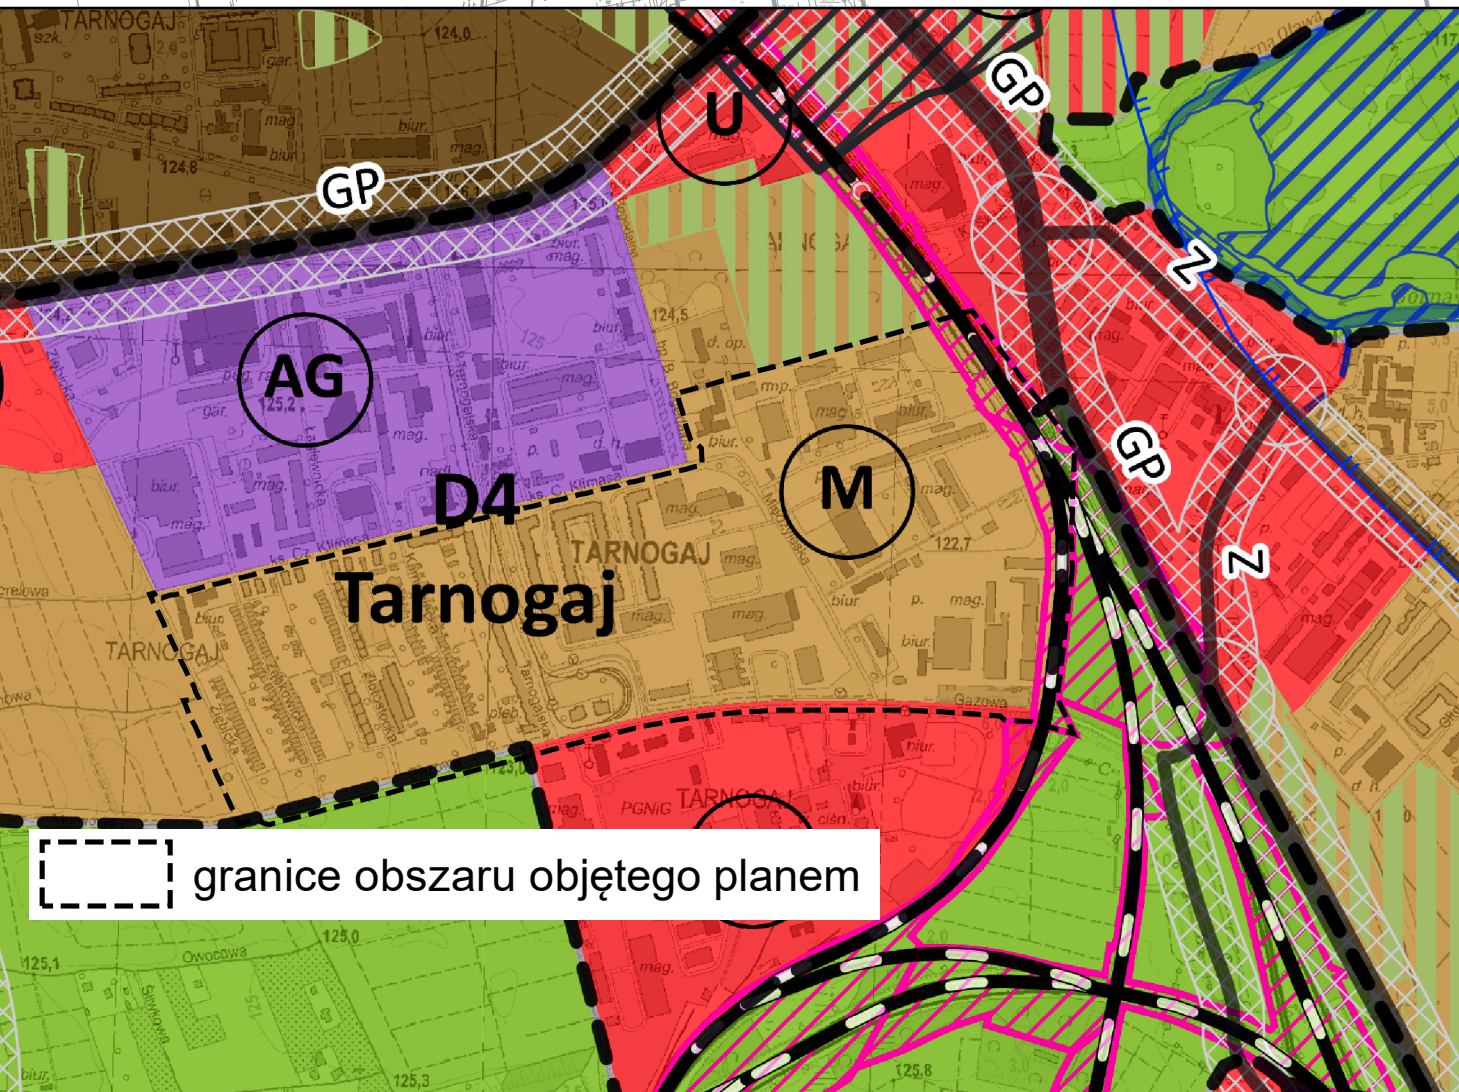

LEGENDA			
	granica obszaru objętego planem tożsama z granicą terenu rozmieszczenia inwestycji celu publicznego o znaczeniu lokalnym		granica obszaru w ewidencji zabytków
	linia rozgraniczająca tereny		granica stanowiska archeologicznego
	granica wydzielenia wewnętrznego		granica strefy ochrony stanowiska archeologicznego
	nieprzekraczalna linia zabudowy		granica obszaru rehabilitacji istniejącej zabudowy i infrastruktury technicznej oraz granica obszaru wymagającego przekształceń
	obowiązująca linia zabudowy		korytarz usytuowania przejścia, przejazdu bramowego
	obowiązująca ciągła linia zabudowy		szpalier drzew
	symbol linii zabudowy		drzewo do zachowania
	miejsce zmiany rodzaju linii zabudowy		strefa zieleni
	granica strefy ochrony konserwatorskiej		nawierzchnia do specjalnego opracowania
	obiekt w rejestrze zabytków		dominanta
	obiekt w ewidencji zabytków		akcent architektoniczny
			obszar usytuowania ciągu pieszo-rowerowego
			korytarz usytuowania ciągu pieszo-rowerowego
			miejsce wskazania szerokości
			MN teren zabudowy mieszkaniowej jednorodzinnej
			MW teren zabudowy mieszkaniowej wielorodzinnej
			MW-U teren zabudowy mieszkaniowej wielorodzinnej i usług
			U teren usług
			UK teren usług kultury
			ZP teren zieleni parkowej
			Z teren zieleni
			KK teren infrastruktury kolejowej
			KDZ teren ulic zbiorczych
			KDL teren ulic lokalnych
			KDD teren ulic dojazdowych
			KDPR teren ciągów pieszo-rowerowych
			KDT teren pętli transportu publicznego - tramwajowe
			KDW teren dróg wewnętrznych
			KDWPL teren placów wewnętrznych

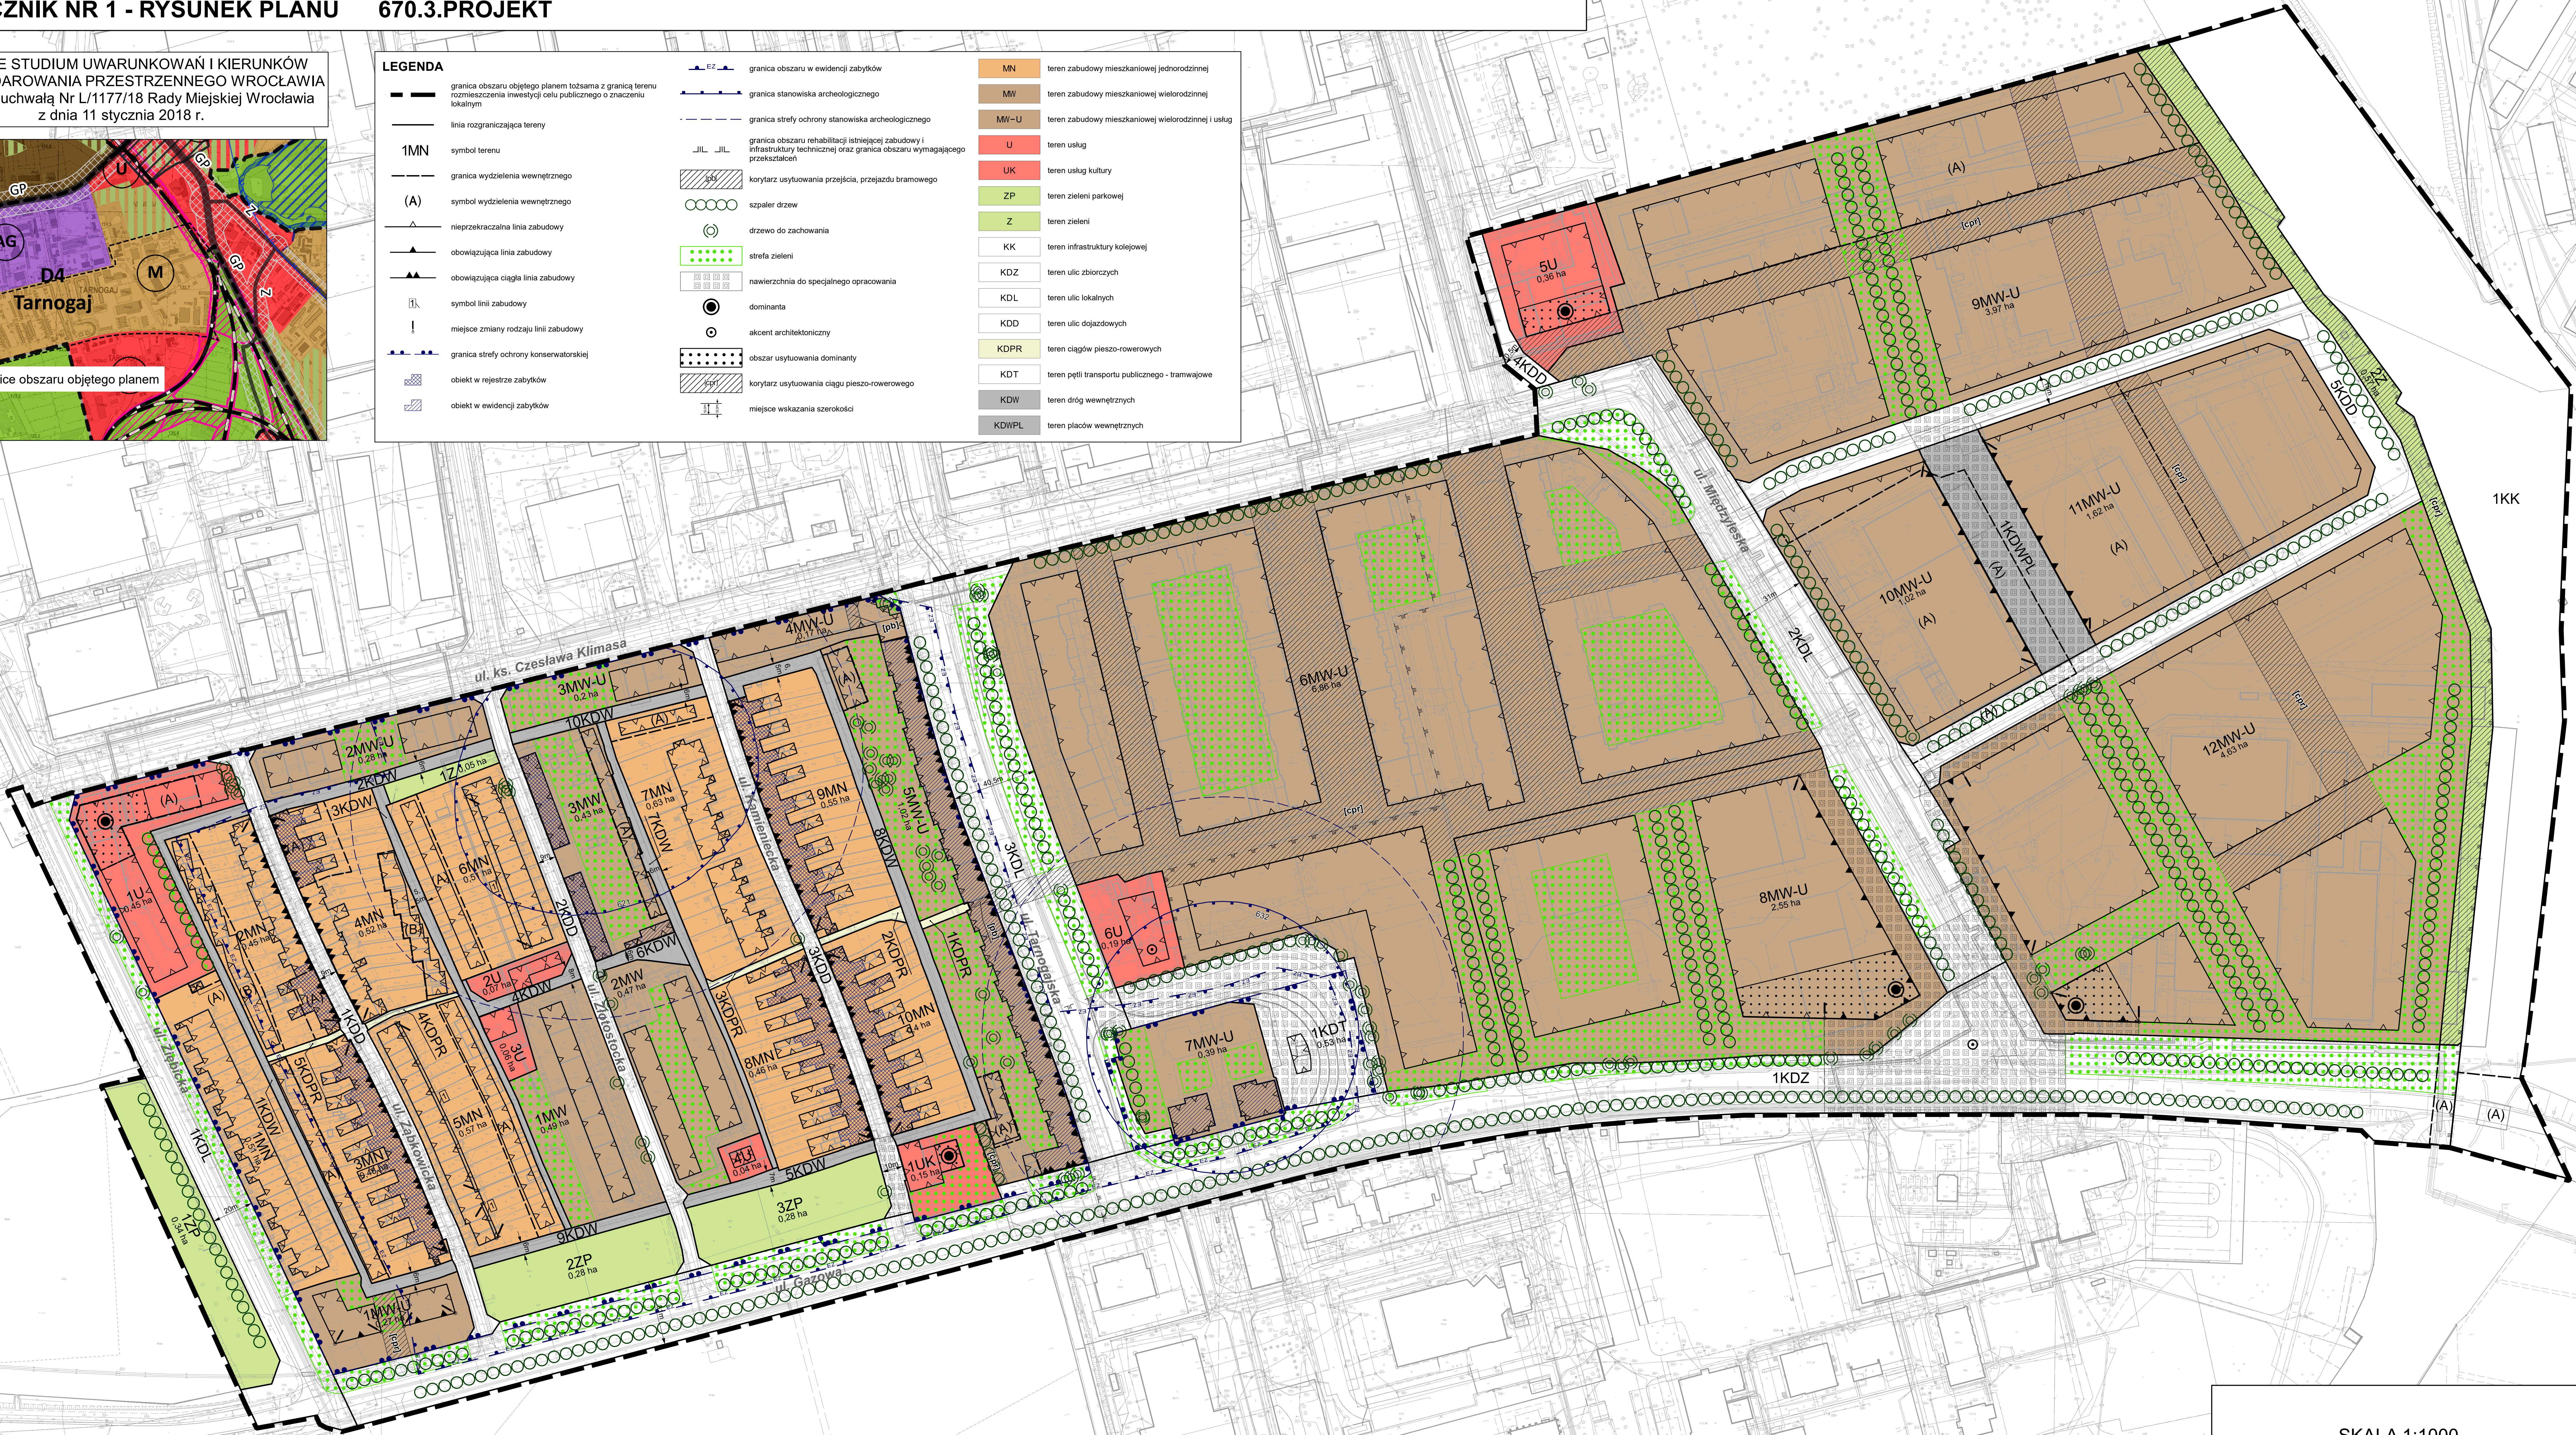

Podkład:
Mapa Zasadnicza pozyskana z ZGKiM we Wrocławiu
Wrocław (20.11.2018 r.)
Nr Lic. (ZKK17.TM.6642.7883.2018_0264_P)

