
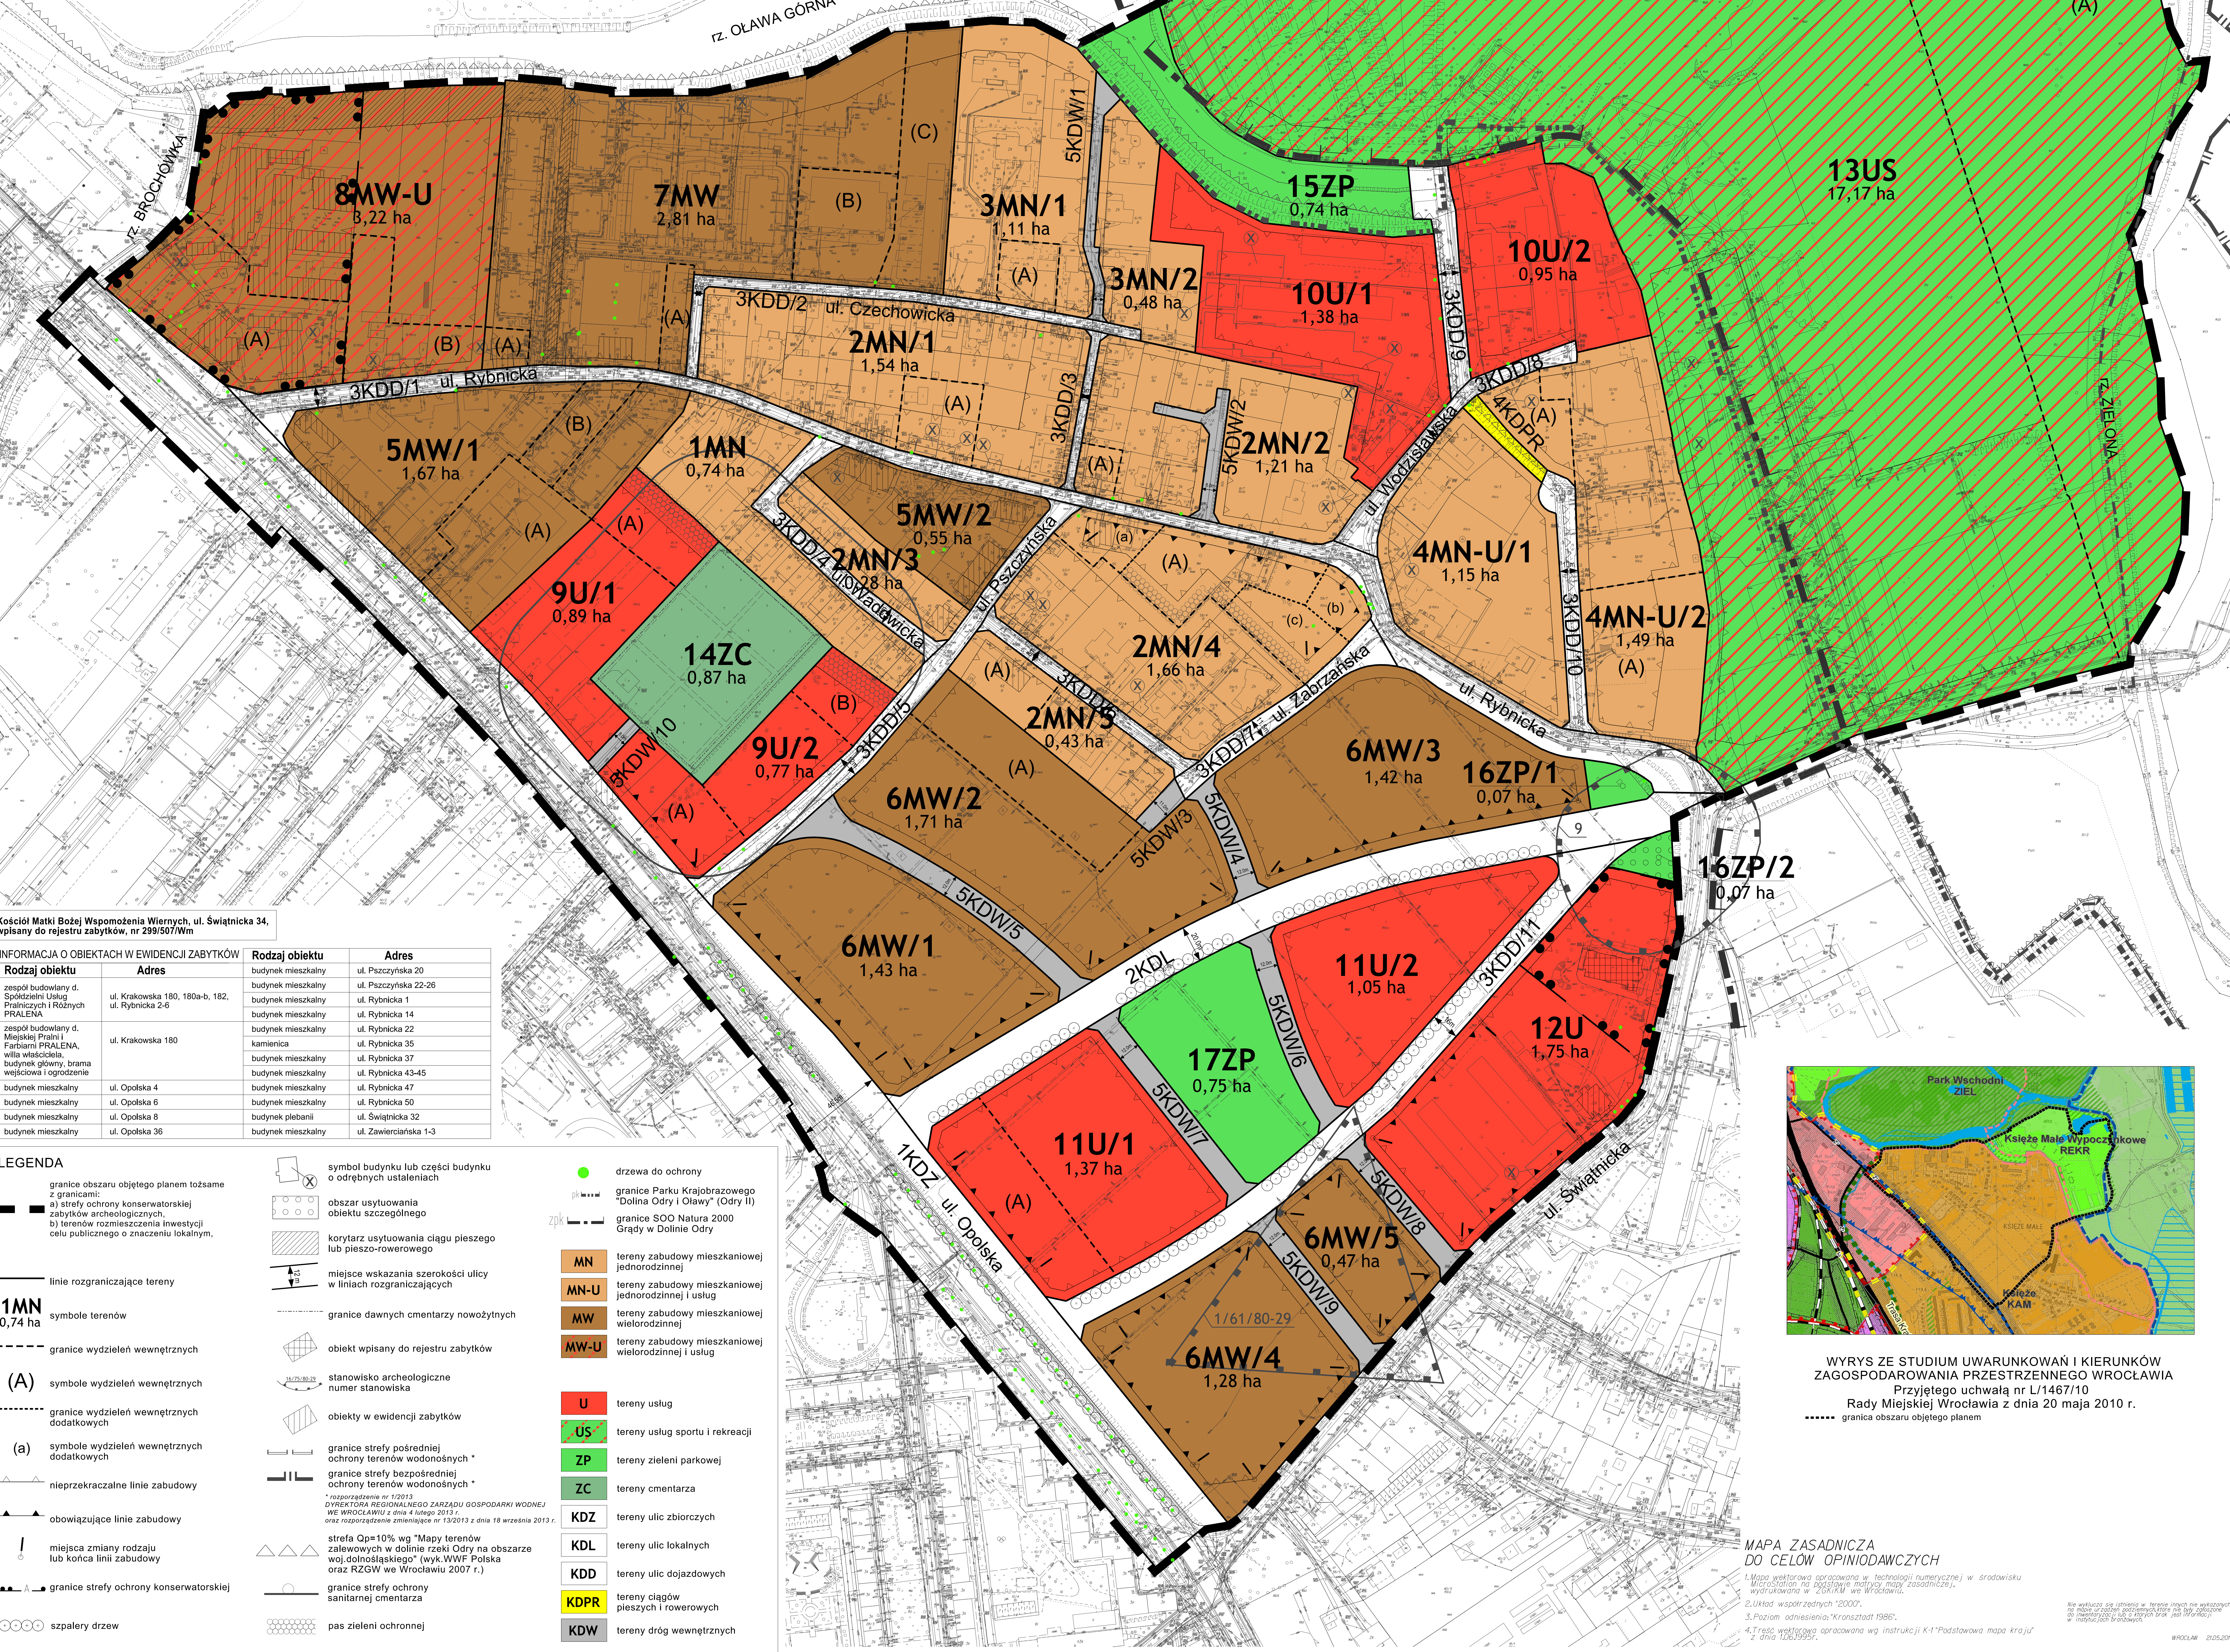


MIEJSCOWY PLAN ZAGOSPODAROWANIA PRZESTRZENNEGO
KSIĘŻA MAŁEGO I WIELKIEGO WE WROCŁAWIU - CZĘŚĆ PÓŁNOCNA

RYSUNEK PLANU - SKALA 1:1000 ETAP - Wyłożenie

Załącznik nr 1

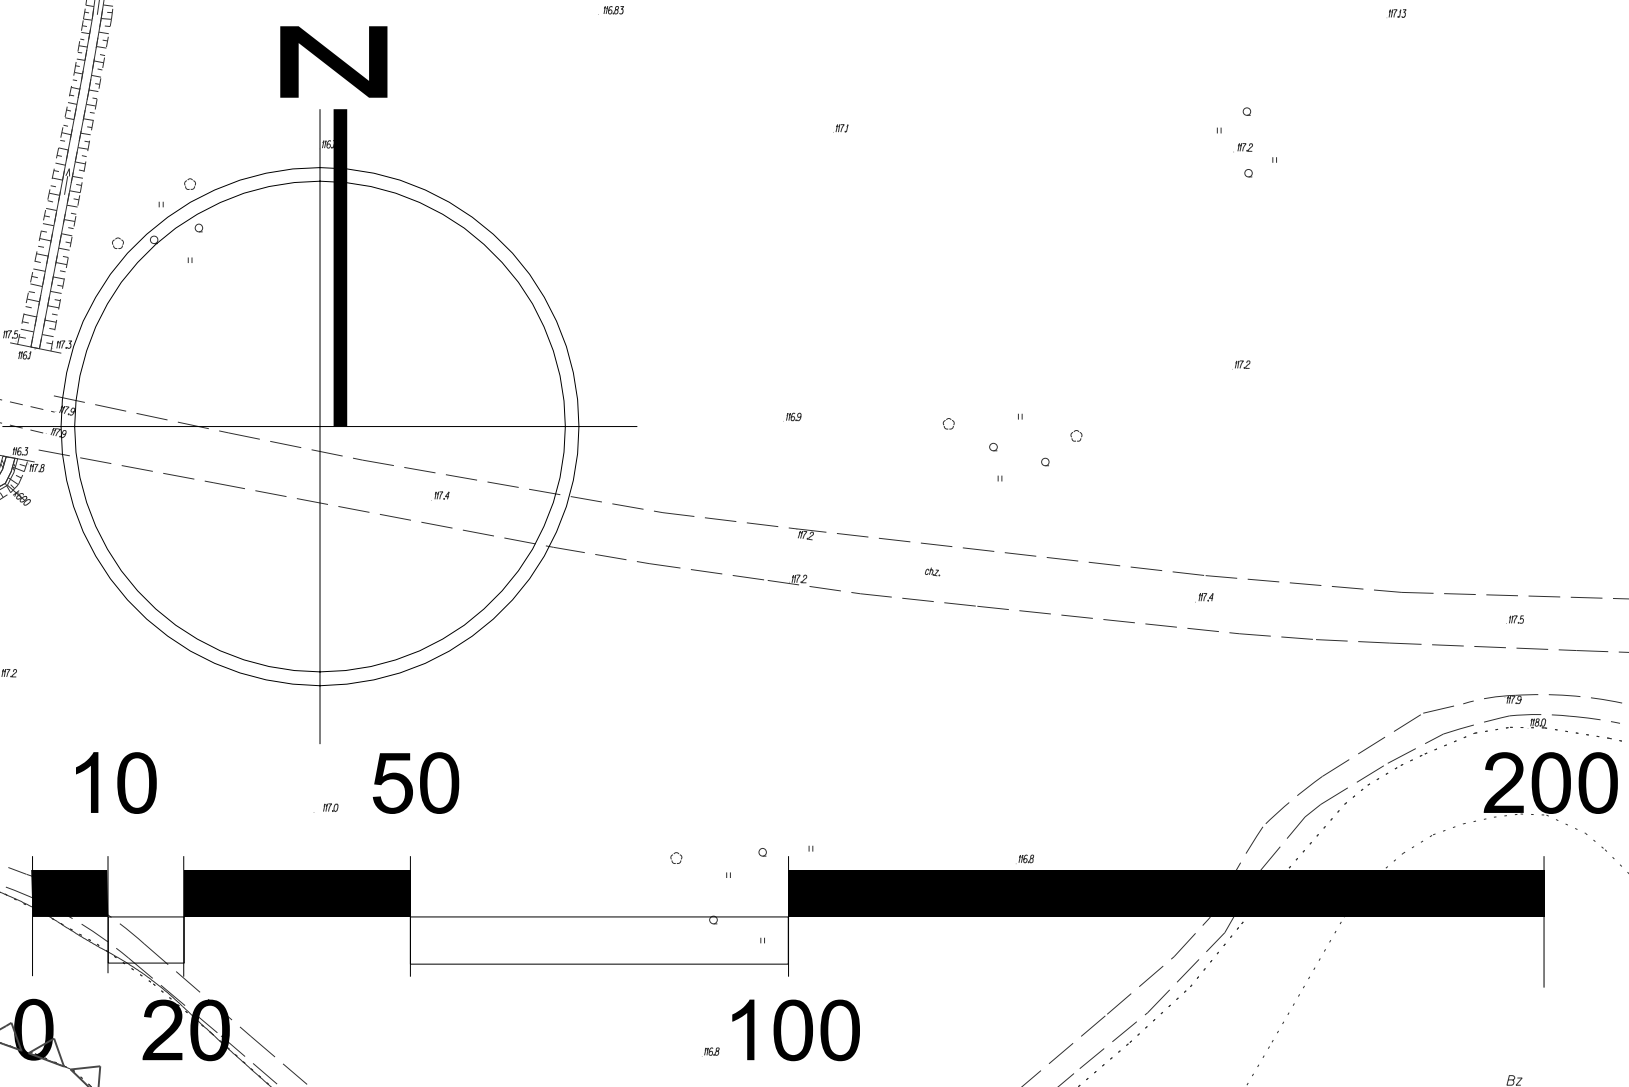

Kościół Matki Bożej Wspomożenia Wiernych, ul. Świątnicka 34, wpisany do rejestru zabytków, nr 239/507/Wm

INFORMACJA O OBIEKTACH W EWIDENCJI ZABYTKÓW	
Rodzaj obiektu	Adres
zespół budowlany d. Spółdzielni Usług Pralniczych i Różnych PRALENIA	ul. Krakowska 180, 180a-b, 182, ul. Rybnicka 2-6
zespół budowlany d. Miejskiej Pralni i Farbarni PRALENIA, willa właściciela, budynek główny, brama wesołowa i ogrodzenie	ul. Krakowska 180
budynek mieszkalny	ul. Opolska 4
budynek mieszkalny	ul. Opolska 6
budynek mieszkalny	ul. Opolska 8
budynek mieszkalny	ul. Opolska 36
budynek mieszkalny	ul. Rybnicka 20
budynek mieszkalny	ul. Pszczynska 22-26
budynek mieszkalny	ul. Rybnicka 1
budynek mieszkalny	ul. Rybnicka 14
budynek mieszkalny	ul. Rybnicka 22
kamienica	ul. Rybnicka 35
budynek mieszkalny	ul. Rybnicka 37
budynek mieszkalny	ul. Rybnicka 43-45
budynek mieszkalny	ul. Rybnicka 47
budynek mieszkalny	ul. Rybnicka 50
budynek plebanii	ul. Świątnicka 32
budynek mieszkalny	ul. Zawierciańska 1-3

LEGENDA

granice obszaru objętego planem tożsame z granicami:
a) strefy ochrony konserwatorskiej zabytków archeologicznych,
b) terenów rozmieszczenia inwestycji celu publicznego o znaczeniu lokalnym,

linia rozgraniczająca tereny

1MN 0,74 ha symbole terenów

--- granice wydzielen wewnętrznych

(A) symbole wydzielen wewnętrznych

--- granice wydzielen wewnętrznych dodatkowych

(a) symbole wydzielen wewnętrznych dodatkowych

nieprzekraczalne linie zabudowy

obowiązujące linie zabudowy

miejsca zmiany rodzaju lub końca linii zabudowy

granice strefy ochrony konserwatorskiej

szpalery drzew

symbol budynku lub części budynku o odrębnych ustaleniach

obszar usytuowania obiektu szczególnego

korytarz usytuowania ciągu pieszego lub pieszorowerowego

miejsce wskazania szerokości ulicy w liniach rozgraniczających

granice dawnych cmentarzy nowożytnych

obiekt wpisany do rejestru zabytków

stanowisko archeologiczne numer stanowiska

obiekty w ewidencji zabytków

granice strefy pośredniej ochrony terenów wodonośnych *

granice strefy bezpośredniej ochrony terenów wodonośnych *

strefa Op=10% wg "Mapy terenów zalewowych w dolinie rzeki Odry na obszarze woj. dolnośląskiego" (wyk. WWF Polska oraz RZGW we Wrocławiu 2007 r.)

granice strefy ochrony sanitarnej cmentarza

pas zieleni ochronnej

drzewa do ochrony

granice Parku Krajobrazowego "Dolina Odry i Olawy" (Odry II)

granice SOO Natura 2000 Grądy w Dolinie Odry

MN tereny zabudowy mieszkaniowej jednorodzinnej

MN-U tereny zabudowy mieszkaniowej jednorodzinnej i usług

MW tereny zabudowy mieszkaniowej wielorodzinnej

MW-U tereny zabudowy mieszkaniowej wielorodzinnej i usług

U tereny usług

US tereny usług sportu i rekreacji

ZP tereny zieleni parkowej

ZC tereny cmentarza


KDZ tereny ulic zbiorczych

KDL tereny ulic lokalnych

KDD tereny ulic dojazdowych

KDPR tereny ciągów pieszych i rowerowych

KDW tereny dróg wewnętrznych

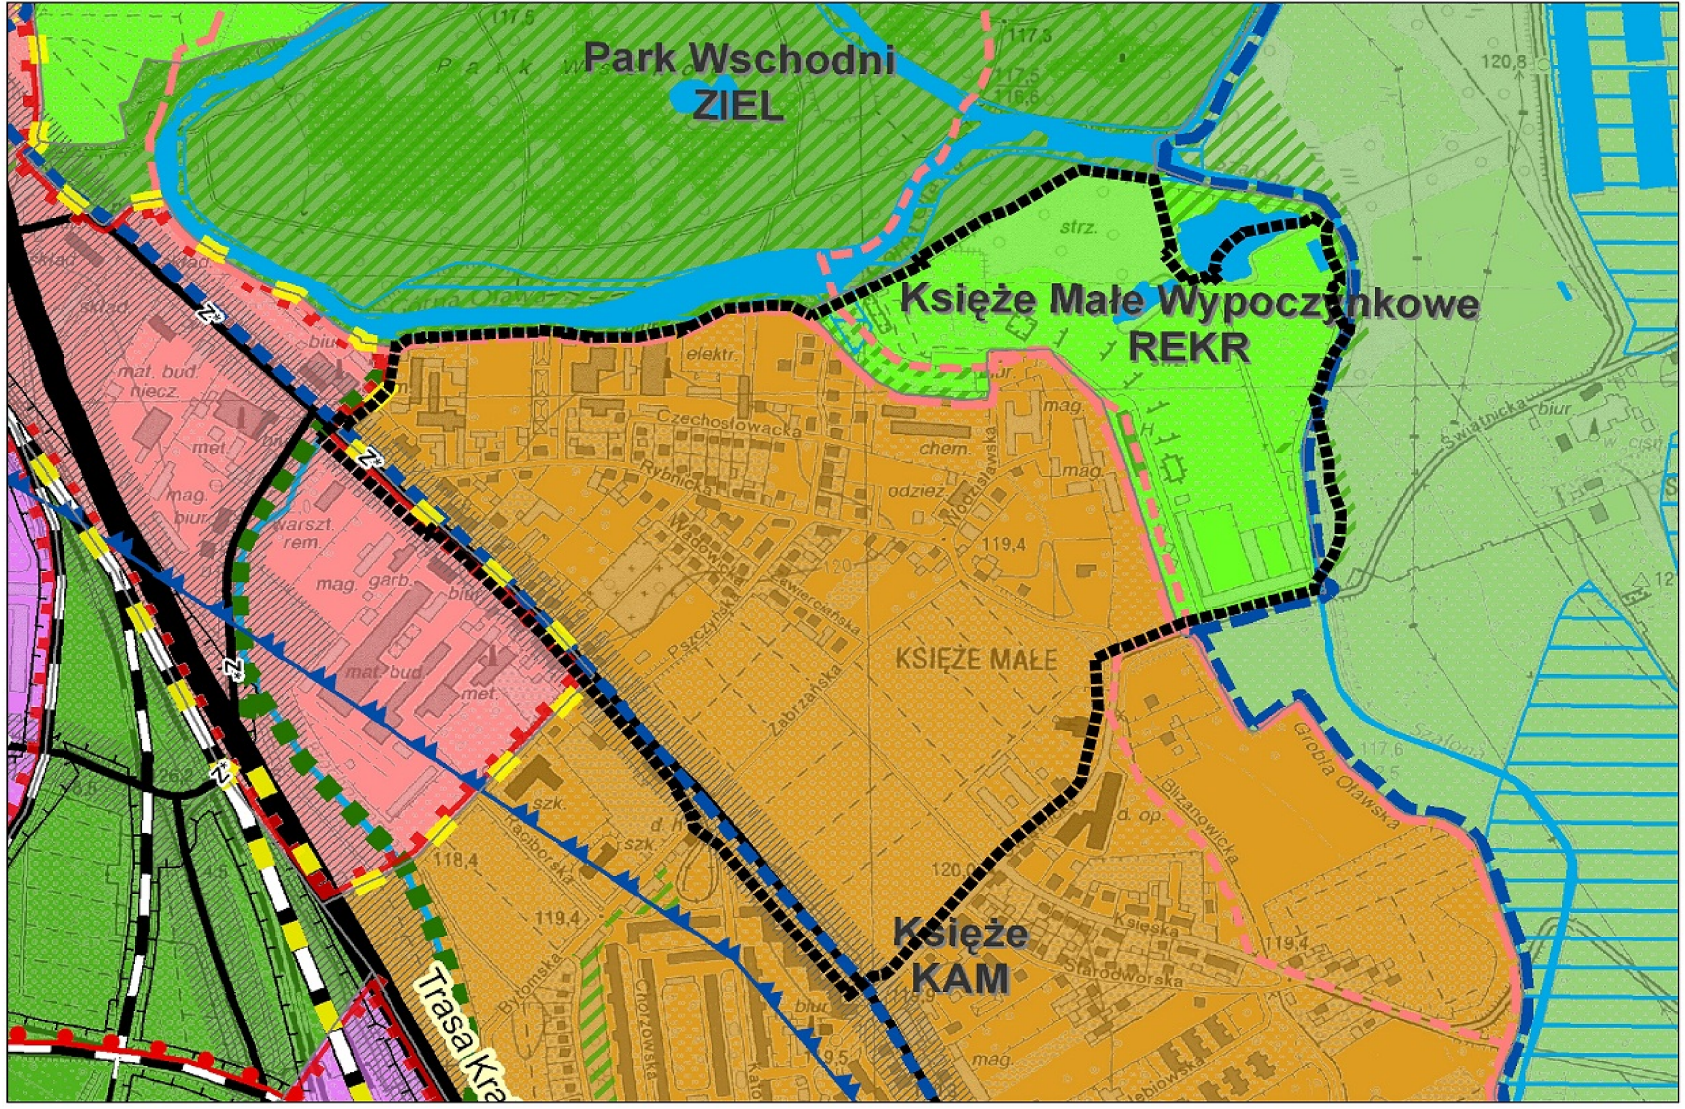

WYRYS ZE STUDIUM UWARUNKOWAŃ I KIERUNKÓW
ZAGOSPODAROWANIA PRZESTRZENNEGO WROCŁAWIA
Przyjętego uchwałą nr L/1467/10
Rady Miejskiej Wrocławia z dnia 20 maja 2010 r.
..... granica obszaru objętego planem

MAPA ZASADNICZA
DO CEŁÓW OPINIODAWCZYCH

1. Mapa wygenerowana opracowana w technologii numerycznej w środowisku MicroStation na podstawie matrycy mapy zasadniczej, wygenerowanej w 2004 r. we Wrocławiu.
2. Układ współrzędnych 2000.
3. Poziom odniesienia "Kronstadt 1960".
4. Treść wektorowa opracowana wg instrukcji K-1 "Podstawowa mapa kraju" z dnia 10.06.1995 r.

Nie wolno używać do celów innych niż określone w instrukcji K-1 "Podstawowa mapa kraju" z dnia 10.06.1995 r. Wskazano w 2015.2014